


RZUT FUNDAMENTÓW NA POZ. -1,000

1:50

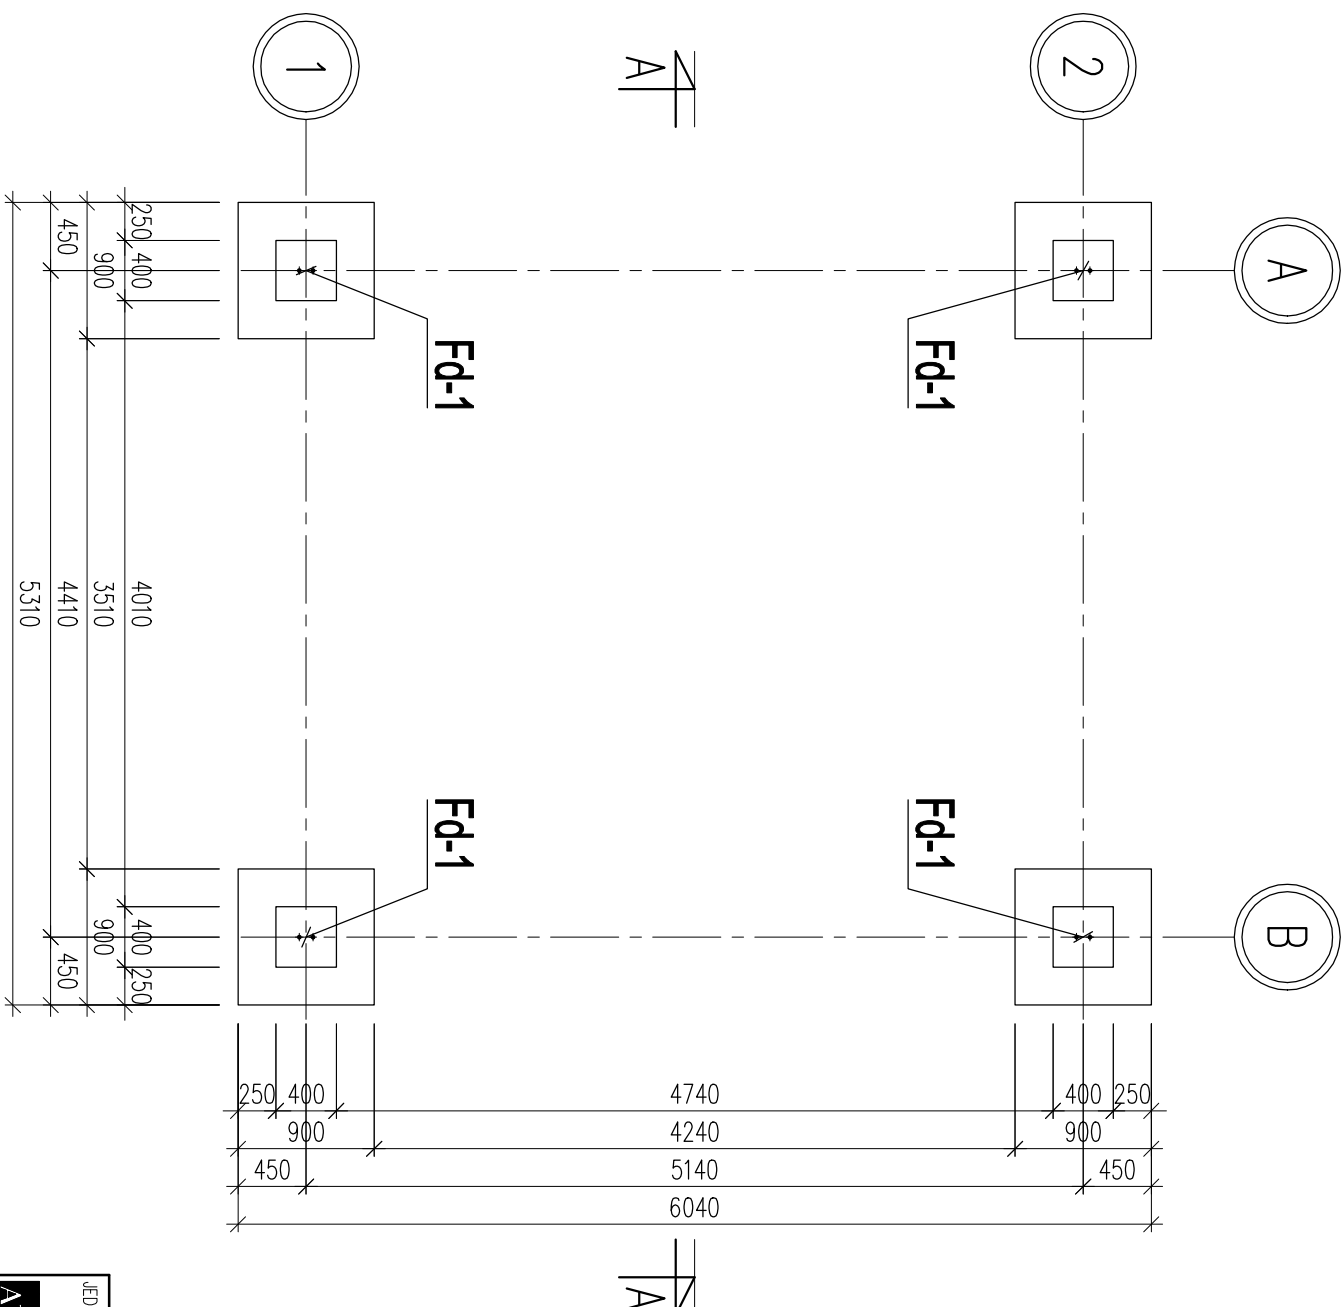

BETON: C20/25
STAL: A-IIIN (RB500W)

UWAGI:

- WYMIARY PODANO W [mm], POZIOMY W [m],
- PRZYGOTOWANIE PODŁOŻA POD FUNDAMENTY:
 - POD FUNDAMENTAMI NALEŻY WYKONAĆ PODSYPKĘ Z DOBRZE ZAGĘSZCZALNEGO, GRUNTU NIESPOISTEGO I ZAGĘŚCIĆ JĄ DO STOPNIU ZAGĘSZCZENIA $I_D > 0,60$,
- FUNDAMENTY POSADOWIĆ NA 10 CM WARSTWIE CHUDEGO BETONU,
- W TRAKCIE PROWADZENIA ROBÓT ZIEMNYCH, ZABEZPIECZYĆ SĄSIEDNIE DZIAŁKI, DROGI I BUDYNKI PRZED USZKODZENIEM,
- W WYPADKU WYSTĄPIENIA WÓD GRUNTOWYCH W TRAKCIE PROWADZENIA ROBÓT ZIEMNYCH, CZASOWO OBNIŻYĆ POZIOM
- LUSTRA WODY,
- WSZYSTKIE POWIERZCHNIE ZAGŁĘBIONE W GRUNCE ZABEZPIECZYĆ MASĄ BITUMICZNĄ PRZEZ DWUKROTNE MALOWANIE,
- OTULENIE PRĘTÓW ZBROJENIA:
 - DLA FUNDAMENTÓW 50 mm,
- RYСУNKI ROZPATRYWAĆ ŁĄCZNIE Z OPISEM TECHNICZNYM.

JEDNOSTKA PROJEKTOWA		Rozwiązania zawarte w niniejszym opracowaniu stanowią wyłączną własność Biura Projektów i Obsługi Inwestycji "Atlant"s.c. w Gliwicach i mogą być stosowane, powielane oraz udostępniane osobom trzecim jedynie na podstawie pisemnego zezwolenia w/w Biura z zastrzeżeniem wszelkich skutków prawnych					
BIURO PROJEKTÓW I OBSŁUGI INWESTYCJI M.MATTHEJA I K. ZIEMIE 44-101 GLIWICE UL. EUROPA 16				IMIĘ I NAZWISKO	NR. UPRAWNIEN I SPECJALNOŚĆ	DATA	PODPIS
		PROJEKTOWAŁ		mgr inż. Piotr Szweda	653/01	04.2013	
		OPRACOWAŁ		mgr inż. Damian Prosiński	-	04.2013	
		SPRAWDZIŁ		mgr inż. Henryk Mathejdo	552/68	04.2013	
		INWESTOR					
INWESTYCJA	TESCO POLSKA SP. Z O.O. ul. Kapelanka 56, 30-347 Kraków						
TYTUŁ RYSUNKU	Budowa windy na terenie parkingów C.H. TESCO w Bielsku-Białej przy ul. Warszawskiej 180.						
	RZUT FUNDAMENTÓW NA POZ. -1,000m.						
	SKALA 1:50						
SYMBOL OBIEKTU	STADIUM	NR. PROJEKTU	NR. RYSUNKU		NR. ZMIANY		
TSC27	PW	B323	K001		1		

B323

FORMAT: A3