


RZUT DACHU
1:50

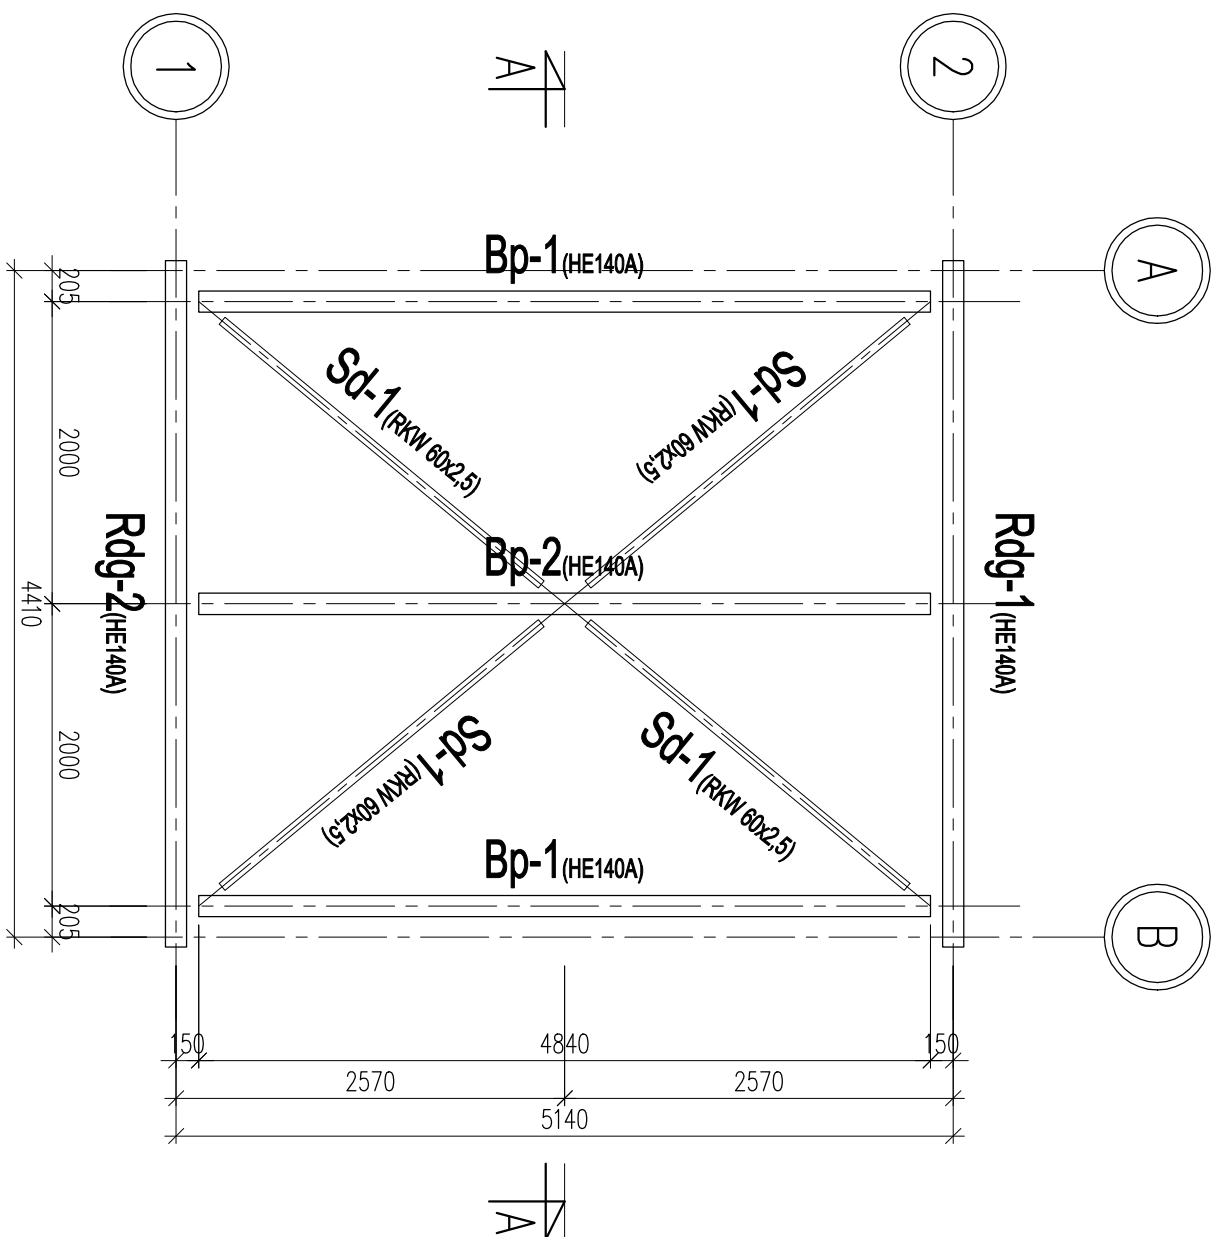

- Uwagi
1. Spoiny pachwinowe: $\frac{1}{2}$ grubości cieńszego elementu;
 2. Elementy z rur spawać na spoinę na pełen przetop;

UWAGI:

1. WYMIARY PODANO W [MM] A POZIOMY W [M].
2. WSZYSTKIE SPOINY MONTAŻOWE NALEŻY WYKONAĆ JAKO SZCZELNE. NIEDOPUSZCZALNE JEST STOSOWANIE SPOIN PRZERZYWANYCH;
3. MALOWANIE KONSTRUKCJI STAŁOWYCH WG OPISU TECHNICZNEGO ORAZ STANDARDÓW INWESTORA.

JEDNOSTKA PROJEKTOWA		Rozwiązania zawarte w niniejszym opracowaniu stanowią wyłączną własność Biura Projektów i Obsługi Inwestycji "Atlant"s.c. w Gliwicach i mogą być stosowane, powielane oraz udostępniane osobom trzecim jedynie na podstawie pisemnego zezwolenia w/w Biura z zastrzeżeniem wszelkich skutków prawnych			
ATLANT S.C. BIURO PROJEKTÓW I OBSŁUGI INWESTYCJI M.MATTHEJA I K.ZIEMIE 44-101 GŁIWICE UL. EUROCKA 16		IMIĘ i NAZWISKO		DATA	
		PROJEKTOWAŁ	mgr inż. Piotr Szweda	653/01	04.2013
		OPRACOWAŁ	mgr inż. Damian Prosiński	–	04.2013
		SPRAWDZIŁ	mgr inż. Henryk Mathejo	552/68	04.2013
INWESTOR	TESCO POLSKA SP. Z O.O. ul. Kapelanka 56, 30 – 347 Kraków				
INWESTYCJA	Budowa witry na terenie parkingów C.H. TESCO w Bielsku-Białej przy ul. Warszawskiej 180.				
TYTUŁ RYSUNKU	RZUT DACHU.				SKALA 1:50
SYMBOL OBIEKTU	STADIUM	NR PROJEKTU	NR RYSUNKU	NR ZMIANY	
TSC27	PW	B323	K003	1	