


ROZŁOŻENIE PŁYT STROPOWYCH


(skala 1:100)

Uwaga!

Rysunek rozpatrywać razem z rysunkiem K1/006 "Widoki"

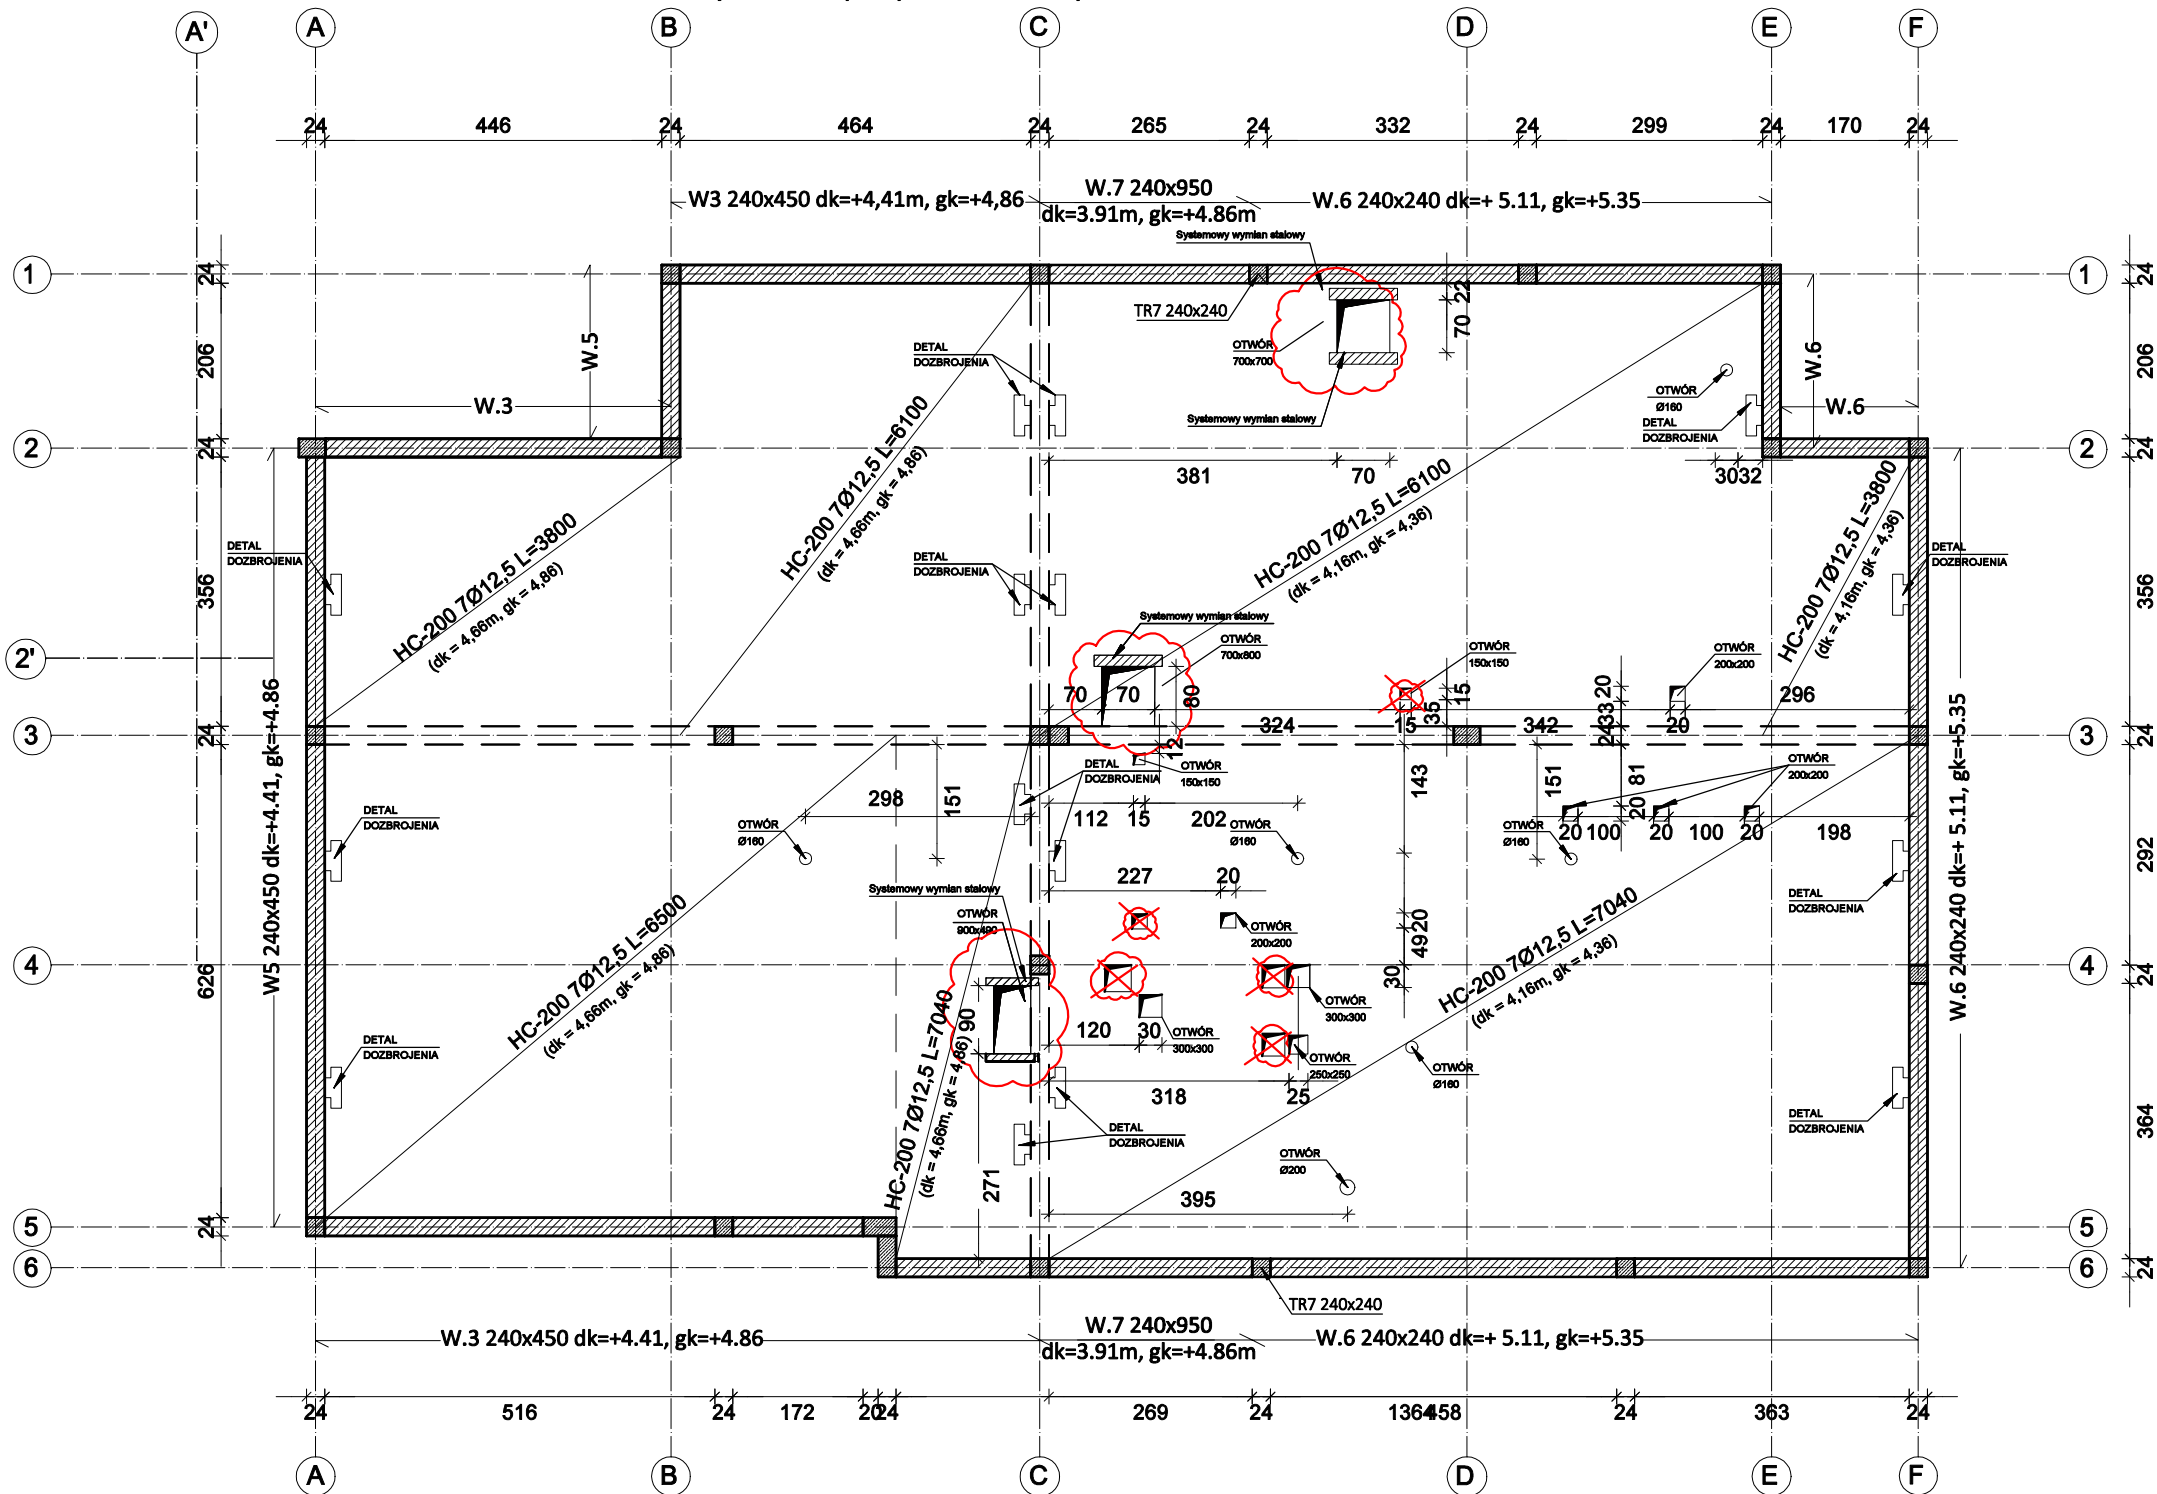

DETAL DOZBROJENIA BOCZNYCH
OTWORÓW PŁYT HC-200
(SKALA 1:25)

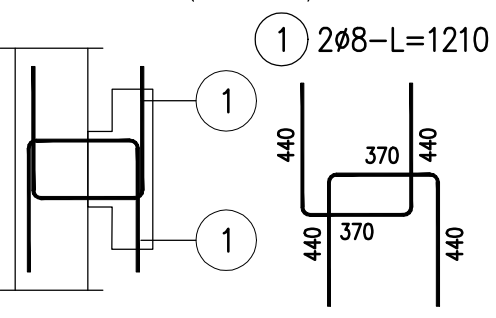

UWAGI:

1. $\pm 0,00m = 301,05 m n.p.m$
2. Zbrojenie wieńców łączyć ze zbrojeniem słupów, trzpień i podciągów.
3. Zabrania się łączenia górnych i dolnych prętów w jednym przekroju.
4. Betonowanie ław i stóp fundamentowych oraz wieńców i podciągów należy wykonać bez przerw technologicznych.
5. Pręty zbrojeniowe ław i wieńców łączyć na zakładach przesuniętych względem siebie.
6. Pręty zbrojeniowe ław kotwić w ławach prostopadłych i w stópach fundamentowych.
7. Przy betonowaniu ław i stóp fundamentowych należy osadzić startery prętów zbrojeniowych słupów/trzpień.
8. Przed wykonaniem ścian fundamentowych należy zlokalizować wszelkie przejścia instalacyjne zgodnie z projektami branżowymi.
9. Przejścia należy uszczelniać przed wnikaniem wody gruntowej.
10. Elementy betonowe mające styczność z gruntem należy zabezpieczyć izolacją przeciwwodną.
11. Do czasu wykonania wieńca ścian zewnętrznych, mur należy podeprzeć od strony zewnętrznej obiektu, np. przez podparcie boczne.

MATERIAŁY WYKORZYSTANE W PROJEKCIE:

BETON: C30/37

STAŁ ZBROJENIOWA: AIIIIN (BSt500S)

PRZYJĘTA KLASA EKSPOZYCJI: XC1

MINIMALNA OTULINA: 25mm

D			
C			
B			
A	28.05.2024	JK	Poprawienie szaty graficznej rysunku Aktualizacja otworowania zgodnie z rysunkami branżowymi Poprawienie opisów płyt HC-200
IND.	DATA:	AUTOR:	OPIS ZMIAN:

KOPIOWANIE BEZ PISEMNEJ ZGODY AUTORA ZABRONIONE

PRAWA AUTORSKIE ZASTRZEŻONE

PRACOWNIA PROJEKTOWANIA
I USŁUG INWESTYCYJNYCH ALFA
Spółka z o.o. Spółka komandytowa
59-220 LEGNICA, ul. ŁOKIETKA 1B
+48 76 8525671 www.ppalfa.pl pracownia@ppalfa.pl



OBIEKT: BUDYNEK GASTRONOMICZNY
WRAZ Z TOWARZYSZĄCĄ INFRASTRUKTURĄ
Bielsko Biała ul. Warszawska 180, dz. nr ewid. 47/24, 3439/20 Obręb ewid.: 0038 - Stare Miasto

IMIE I NAZWISKO	PODPIS:
PROJEKTANT mgr inż. Daniel Mikutaniec uprawnienia budowlane do projektowania bez ograniczeń w specjalności konstr. - bud. nr upr. 198/DOS/12	
ASYSTENT PROJEKTANTA mgr inż. Jacek Kadecki	

TYTUŁ RYSUNKU: ROZKŁAD PŁYT STROPOWYCH I OTWOROWANIE	BRANŻA: KONSTRUKCJA
--	-------------------------------

NR	ID ZMIAN:	STADIUM:	SKALA:	DATA:	NR RYS:
II-24	A	P.W.	1:100	29.02.2024	K1/005