


RZUT FUNDAMENTÓW

skala 1:100

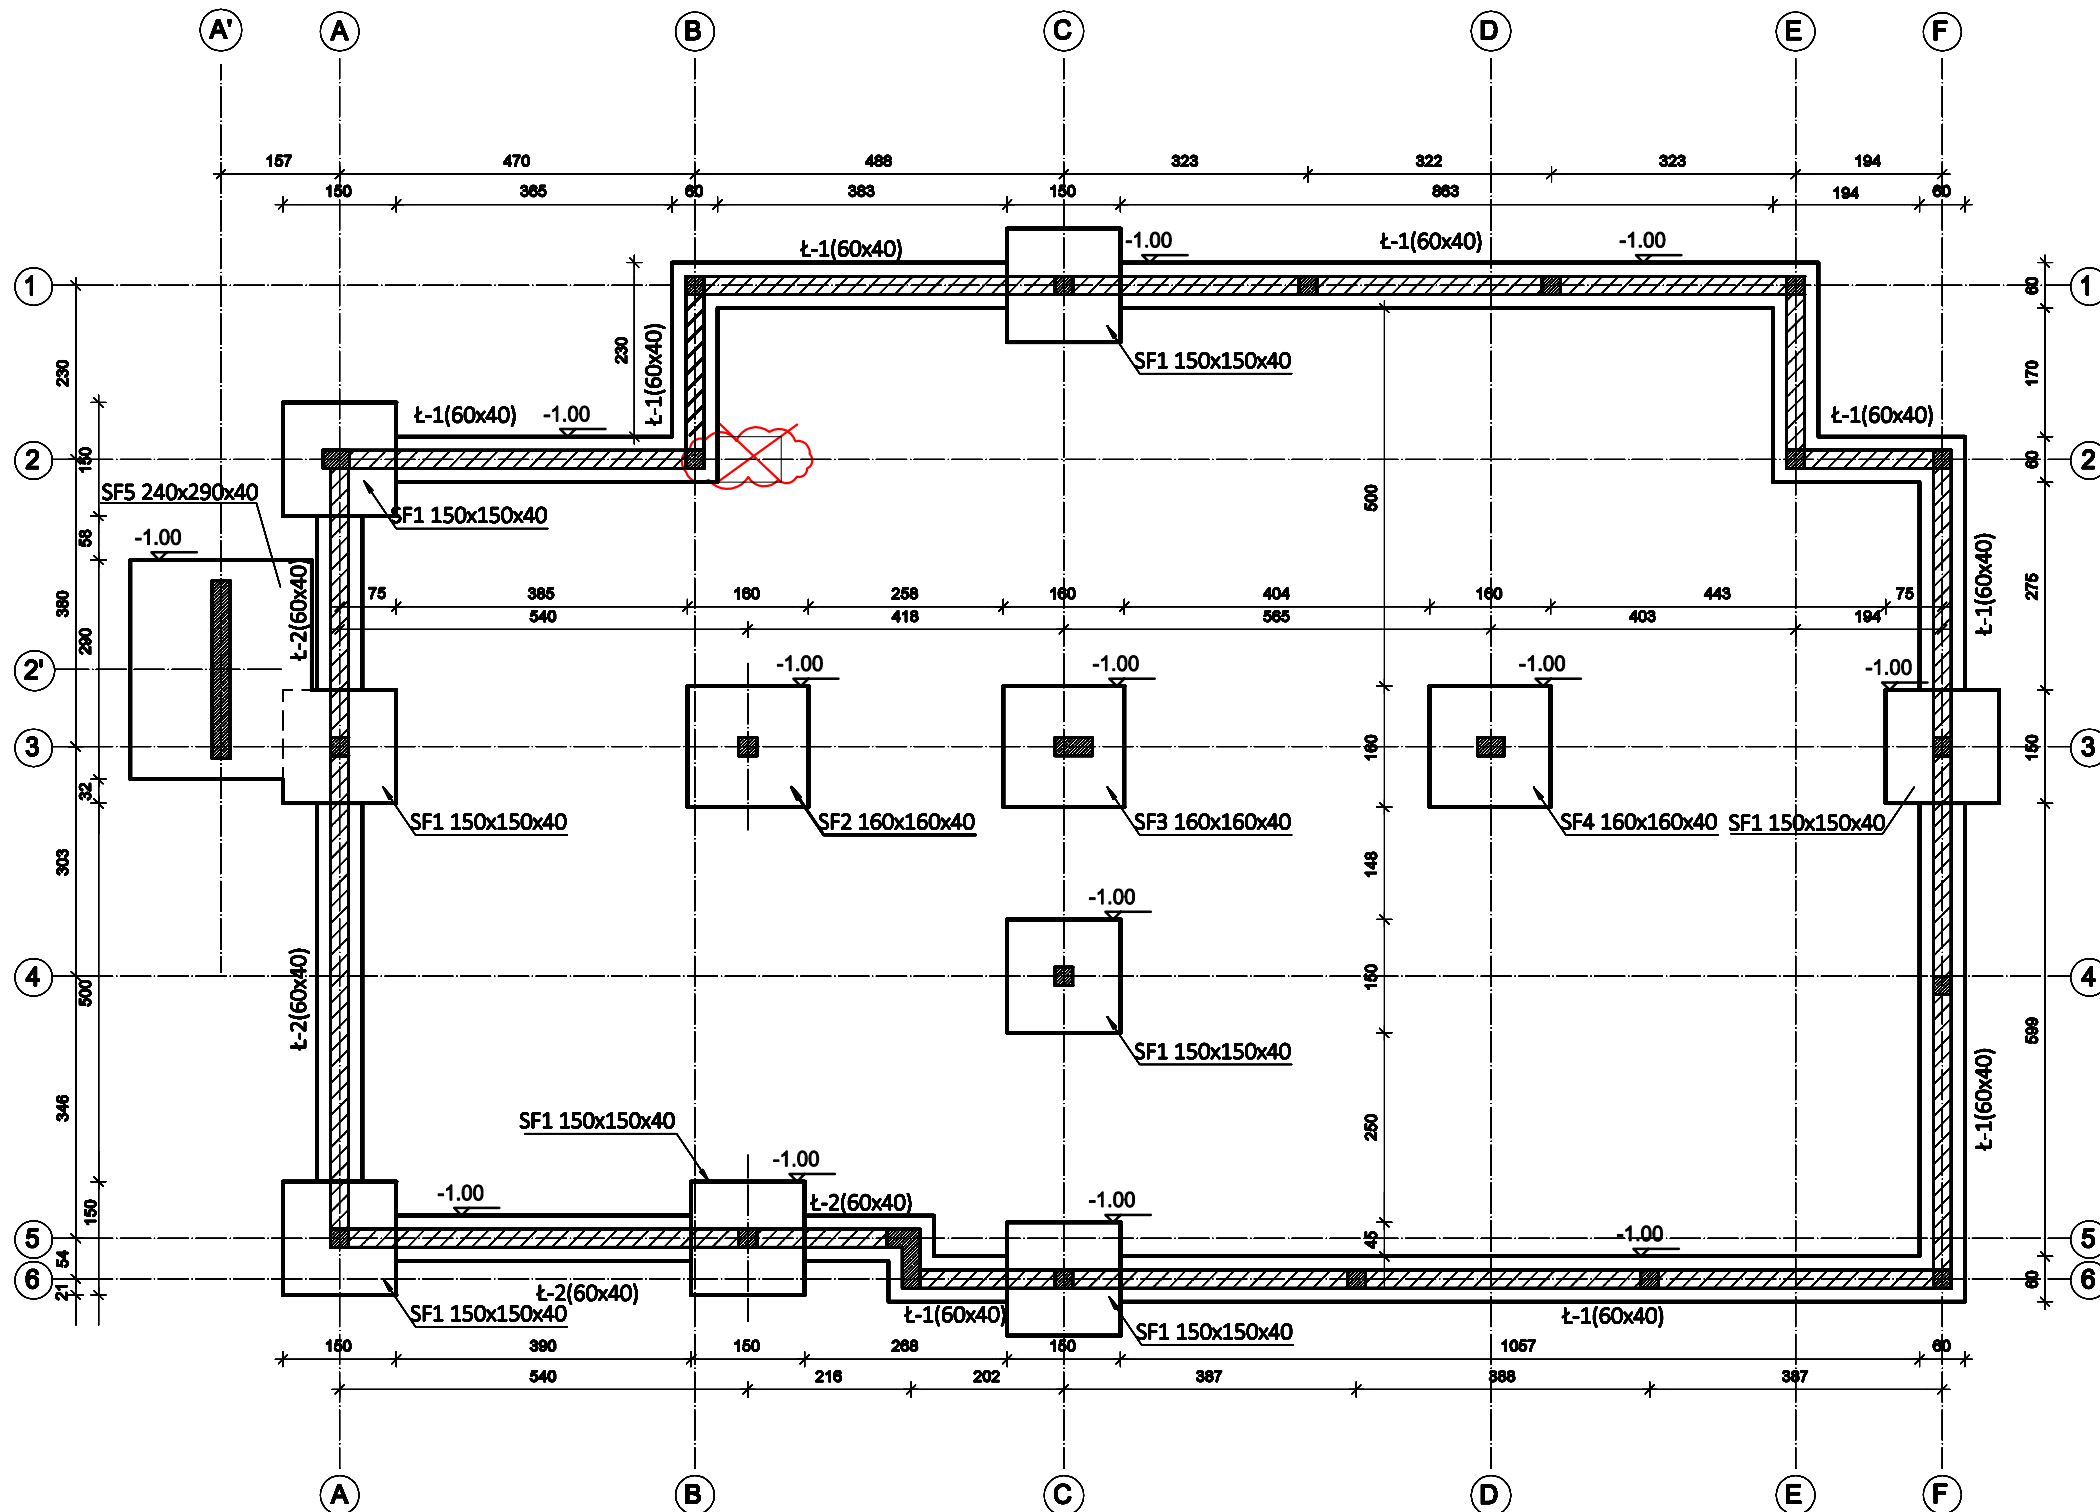

UWAGI:

- ±0,00m = 301,05 m n.p.m
- Zbrojenie wieńców łączyć ze zbrojeniem słupów, trzpieni i podciągów.
- Zabrania się łączenia górnych i dolnych prętów w jednym przekroju.
- Betonowanie ław i stóp fundamentowych oraz wieńców i podciągów należy wykonać bez przerw technologicznych.
- Pręty zbrojeniowe ław i wieńców łączyć na zakładki przesunięte względem siebie.
- Pręty zbrojeniowe ław kotwić w ławach prostokątnych i w stopach fundamentowych.
- Przy betonowaniu ław i stóp fundamentowych należy osadzić startery prętów zbrojeniowych słupów/trzpieni.
- Przed wykonaniem ścian fundamentowych należy zlokalizować wszelkie przejścia instalacyjne zgodnie z projektami branżowymi.
- Przejścia należy uszczelnić przed wnikaniem wody gruntowej.
- Elementy betonowe mające styczność z gruntem należy zabezpieczyć izolacją przeciwwodną.
- Do czasu wykonania wieńca ścian zewnętrznych, mur należy podeprzeć od strony zewnętrznej obiektu, np. przez podparcie boczne.

MATERIAŁY WYKORZYSTANE W PROJEKCIE:

BETON KONSTRUKCYJNY: C30/37

BETON PODKŁADOWY: C12/15

STAL ZBROJENIOWA: AIIIIN (BSt500S)

PRZYJĘTA KLASA EKSPOZYCJI: XC2

MINIMALNA OTULINA: 50mm

D			
C			
B			
A	13.05.2024	JK	Aktualizacja ławy fundamentowej Ł-1 Dodanie ławy fundamentowej Ł-2 Usunięcie ławy pod słupem S-6
IND.	DATA:	AUTOR:	OPIS ZMIAN:

KOPIOWANIE BEZ PISEMNEJ ZGODY AUTORA ZABRONIONE

PRAWA AUTORSKIE ZASTRZEŻONE

**PRACOWNIA PROJEKTOWANIA
I USŁUG INWESTYCYJNYCH ALFA**
Spółka z o.o. Spółka komandytowa
59-220 LEGNICA, ul. ŁOKIETKA 18
+48 76 8525671 www.ppalfa.pl pracownia@ppalfa.pl



OBIEKT: **BUDYNEK GASTRONOMICZNY
WRAZ Z TOWARZYSZĄCĄ INFRASTRUKTURĄ**
Bielsko Biala ul. Warszawska 180, dz. nr ewid. 47/24, 3439/20 Obręb ewid.: 0038 - Stare Miasto

IMIE I NAZWISKO	PODPIS:
PROJEKTANT mgr inż. Daniel Mikutaniec uprawnienia budowlane do projektowania bez ograniczeń w specjalności konstr. - bud. nr upr. 198/DOŚ/12	
ASYSTENT PROJEKTANTA mgr inż. Jacek Kadecki	

TYTUŁ RYSUNKU: RZUT FUNDAMENTÓW	BRANŻA: KONSTRUKCJA
---	-------------------------------

NR	ID ZMIAN:	STADIUM:	SKALA:	DATA:	NR RYS:
II-24	A	P.W.	1:100	29.02.2024	K1/001