


RZUT PRZYZIEMIA

(skala 1:100)

Uwaga!

Rysunek rozpatrywać razem z rysunkiem K1/006 "Widoki"

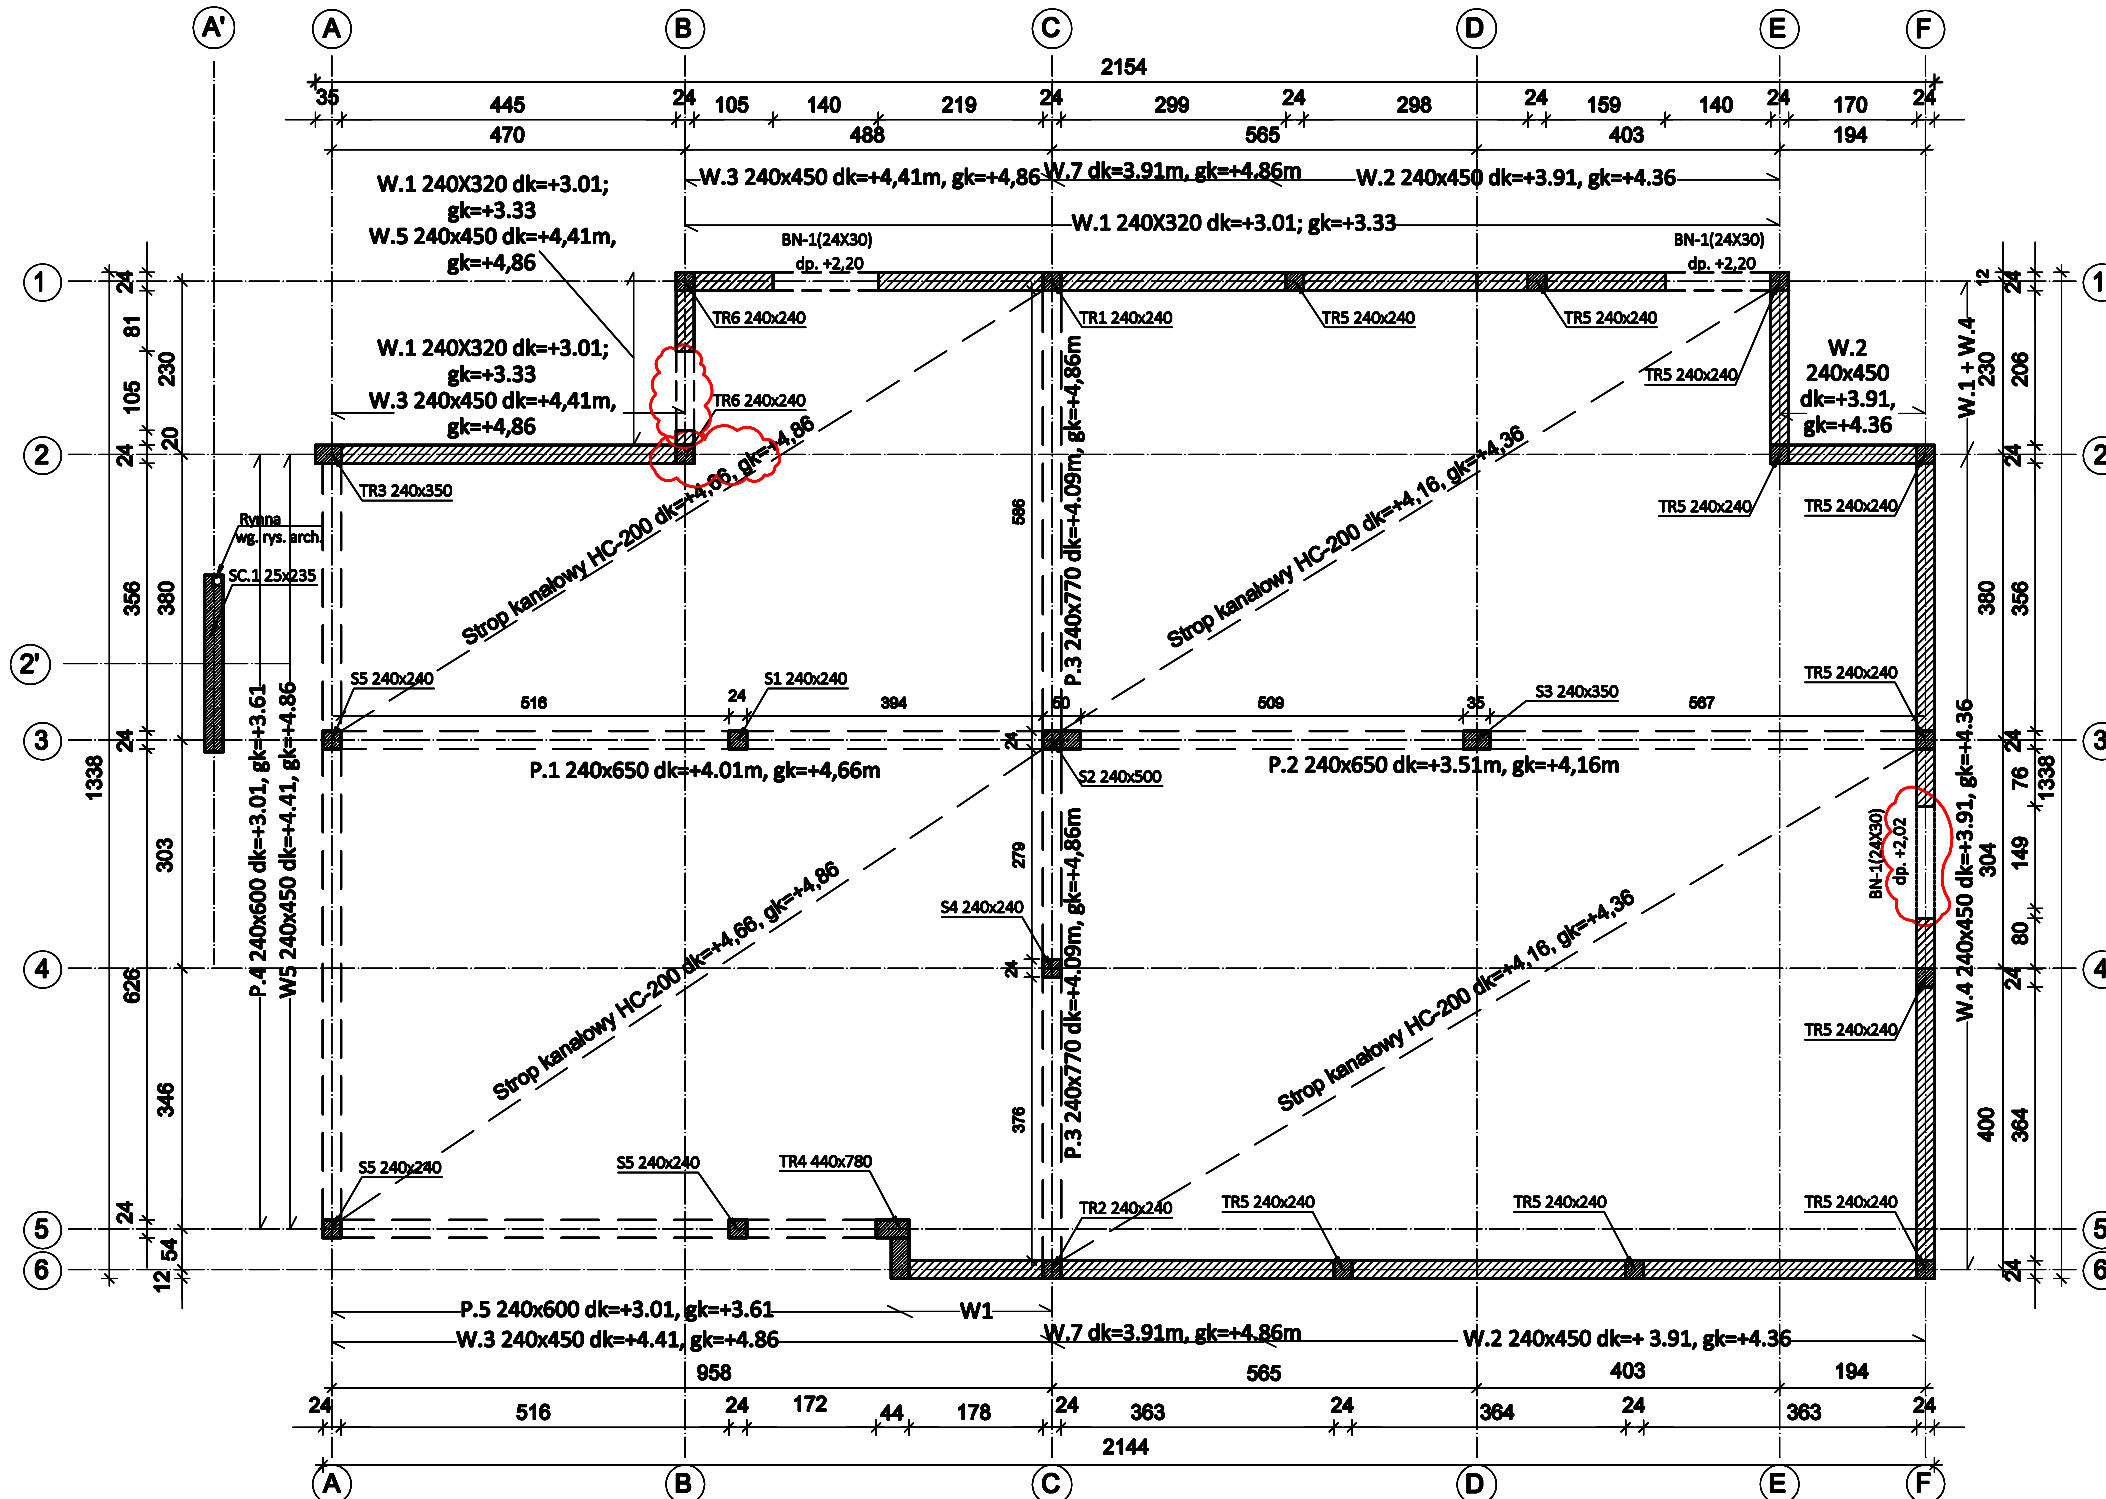

UWAGI:

1. $\pm=0,00m = 301,05 m n.p.m$
2. Zbrojenie wieńców łączyć ze zbrojeniem słupów, trzpieni i podciągów.
3. Zabrania się łączenia górnych i dolnych prętów w jednym przekroju.
4. Betonowanie ław i stóp fundamentowych oraz wieńców i podciągów należy wykonać bez przerw technologicznych.
5. Pręty zbrojeniowe ław i wieńców łączyć na zakładki przesunięte względem siebie.
6. Pręty zbrojeniowe ław kotwić w ławach prostokątnych i w stopach fundamentowych.
7. Przy betonowaniu ław i stóp fundamentowych należy osadzić startery prętów zbrojeniowych słupów/trzpieni.
8. Przed wykonaniem ścian fundamentowych należy zlokalizować wszelkie przejścia instalacyjne zgodnie z projektami branżowymi.
9. Przejścia należy uszczelnić przed wnikaniem wody gruntowej.
10. Elementy betonowe mające styczność z gruntem należy zabezpieczyć izolacją przeciwwodną.
11. Do czasu wykonania wieńca ścian zewnętrznych, mur należy podeprzeć od strony zewnętrznej obiektu, np. przez podparcie boczne.

MATERIAŁY WYKORZYSTANE W PROJEKCIE:

BETON KONSTRUKCYJNY: C30/37

STAL ZBROJENIOWA: AIIIIN (BS500S)

PRZYJĘTA KLASA EKSPOZYCJI: XC1

MINIMALNA OTULINA: 25mm

D			
C			
B	13.05.2024	JK	Usunięcie słupa S-6 Powiększenie otworu drzwiowego między osią 3 i 4 Powiększenie otworu drzwiowego między osią 1 i 2
A	17.04.2024	JK	Zmiana rzędnych dla podciągu P.5, dk=+2,91 na dk=+3,01 Zmiana rzędnych dla wieńca W.1, dk=+2,91 na dk=+3,01 Dodanie wieńca W.7 i trzpienia TR-7, skrócenie wieńca W.2 TR-2 błąd w opisowy
IND.	DATA:	AUTOR:	OPIS ZMIAN:

KOPIOWANIE BEZ PISEMNEJ ZGODY AUTORA ZABRONIONE

PRAWA AUTORSKIE ZASTRZEŻONE

PRACOWNIA PROJEKTOWANIA
I USŁUG INWESTYCYJNYCH ALFA
Spółka z o.o. Spółka komandytowa
59-220 LEGNICA, ul. ŁOKIETKA 1B
+48 76 8525671 www.ppalfa.pl pracownia@ppalfa.pl



OBIEKT: BUDYNEK GASTRONOMICZNY
WRAZ Z TOWARZYSZĄCĄ INFRASTRUKTURĄ
Bielosko Biela ul. Warszawska 180, dz. nr ewid. 47/24, 3439/20 Obręb ewid.: 0038 - Stare Miasto

IMIE I NAZWISKO	PODPIS:
PROJEKTANT mgr inż. Daniel Mikutaniec uprawnienia budowlane do projektowania bez ograniczeń w specjalności konstr. - bud. nr upr. 198/DOS/12	
ASYSTENT PROJEKTANTA mgr inż. Jacek Kadecki	

TYTUŁ RYSUNKU: RZUT PRZYZIEMIA	BRANŻA: KONSTRUKCJA
--	-------------------------------

NR II-24	ID ZMIAN: B	STADIUM: P.W.	SKALA: 1:100	DATA: 29.02.2024	NR RYS: K1/002
--------------------	-----------------------	-------------------------	------------------------	----------------------------	--------------------------