


RZUT STROPODACHU

(skala 1:100)

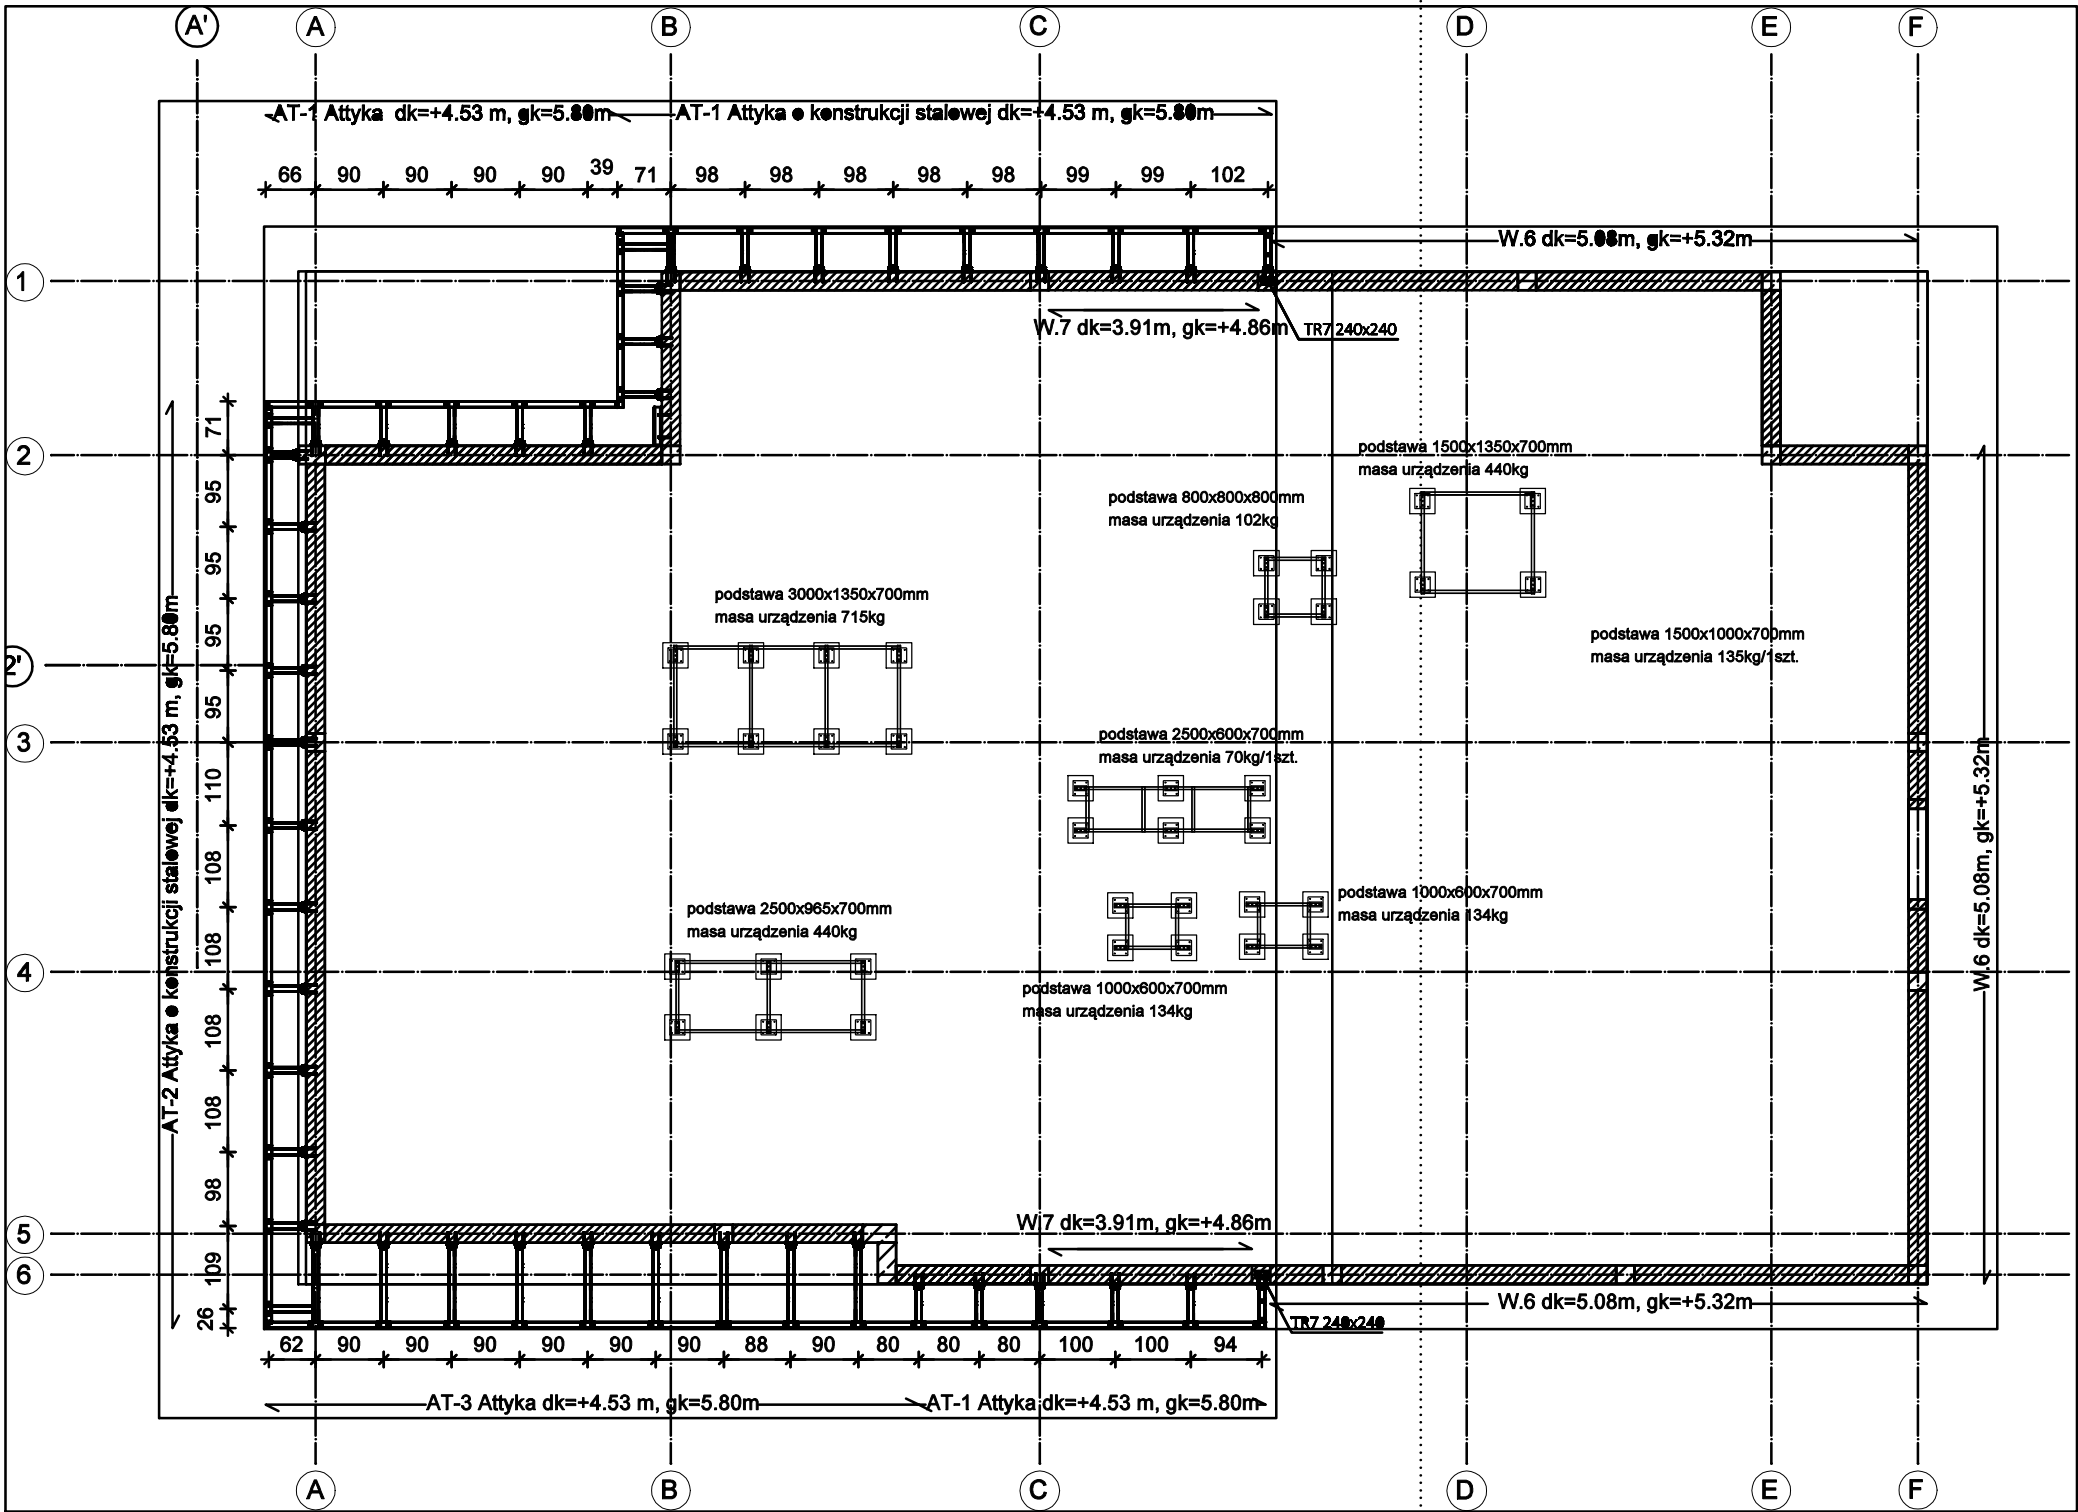

UWAGI:

1. $\pm=0,00\text{m} = 301,05\text{ m n.p.m}$
2. Zbrojenie wieńców łączyć ze zbrojeniem słupów, trzpieni i podciągów.
3. Zabrania się łączenia górnych i dolnych prętów w jednym przekroju.
4. Betonowanie ław i stóp fundamentowych oraz wieńców i podciągów należy wykonać bez przerw technologicznych.
5. Pręty zbrojeniowe ław i wieńców łączyć na zakładki przesunięte względem siebie.
6. Pręty zbrojeniowe ław kotwić w ławach prostokątnych i w stopach fundamentowych.
7. Przy betonowaniu ław i stóp fundamentowych należy osadzić startery prętów zbrojeniowych słupów/trzpieni.
8. Przed wykonaniem ścian fundamentowych należy zlokalizować wszelkie przejścia instalacyjne zgodnie z projektami branżowymi.
9. Przejścia należy uszczelniać przed wnikaniem wody gruntowej.
10. Elementy betonowe mające styczność z gruntem należy zabezpieczyć izolacją przeciwwodną.
11. Do czasu wykonania wieńca ścian zewnętrznych, mur należy podeprzeć od strony zewnętrznej obiektu, np. przez podparcie boczne.
12. Jako podkonstrukcje central dachowych zastosowano systemowe rozwiązania firmy Niczuc.

MATERIAŁY WYKORZYSTANE W PROJEKCIE:

BETON:

Słupy żelbetowe: **C30/37**

Podciąg żelbetowy: **C30/37**

STAL ZBROJENIOWA: **AIIIIN (BSt500S)**

PRZYJĘTA KLASA EKSPozyCJI: **XC1**

MINAMALNA OTULINA: **25mm**

D			
C			
B	23.07.2024	D.Mikutaniec	Zaktualizowano podstawy central dachowych
A	17.04.2024	JK	Dodanie wieńca W-7 i trzpienia TR-7
IND.	DATA:	AUTOR:	OPIS ZMIAN:

KOPIOWANIE BEZ PISEMNEJ ZGODY AUTORA ZABRONIONE

PRAWA AUTORSKIE ZASTRZEŻONE

PRACOWNIA PROJEKTOWANIA
I USŁUG INWESTYCYJNYCH ALFA
Spółka z o.o. Spółka komandytowa
59-220 LEGNICA, ul. ŁOKIETKA 18
+48 76 8525671 www.ppalfa.pl pracownia@ppalfa.pl



OBIEKT: **BUDYNEK GASTRONOMICZNY
WRAZ Z TOWARZYSZĄCĄ INFRASTRUKTURĄ**
Bielsko Biała ul. Warszawska 180, dz. nr ewid. 47/24, 3439/20 Obręb ewid.: 0038 - Stare Miasto

IMIE I NAZWISKO	PODPIS:
PROJEKTANT mgr inż. Daniel Mikutaniec uprawnienia budowlane do projektowania bez ograniczeń w specjalności konstr. - bud. nr upr. 198/DOŚ/12	
ASYSTENT PROJEKTANTA mgr inż. Jacek Kadecki	

TYTUŁ RYSUNKU: RZUT DACHU	BRANŻA: KONSTRUKCJA
-------------------------------------	-------------------------------

NR	ID ZMIAN:	STADIUM:	SKALA:	DATA:	NR RYS:
II-24	B	P.W.	1:100	29.02.2024	K1/004