
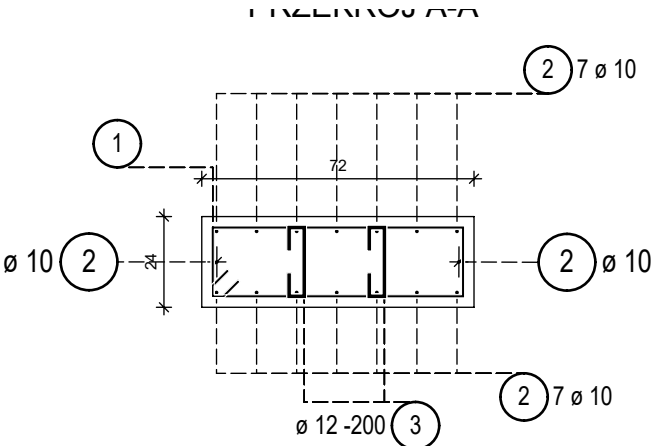


SŁUP ŻELBETOWY S6 720X240

skala 1:20

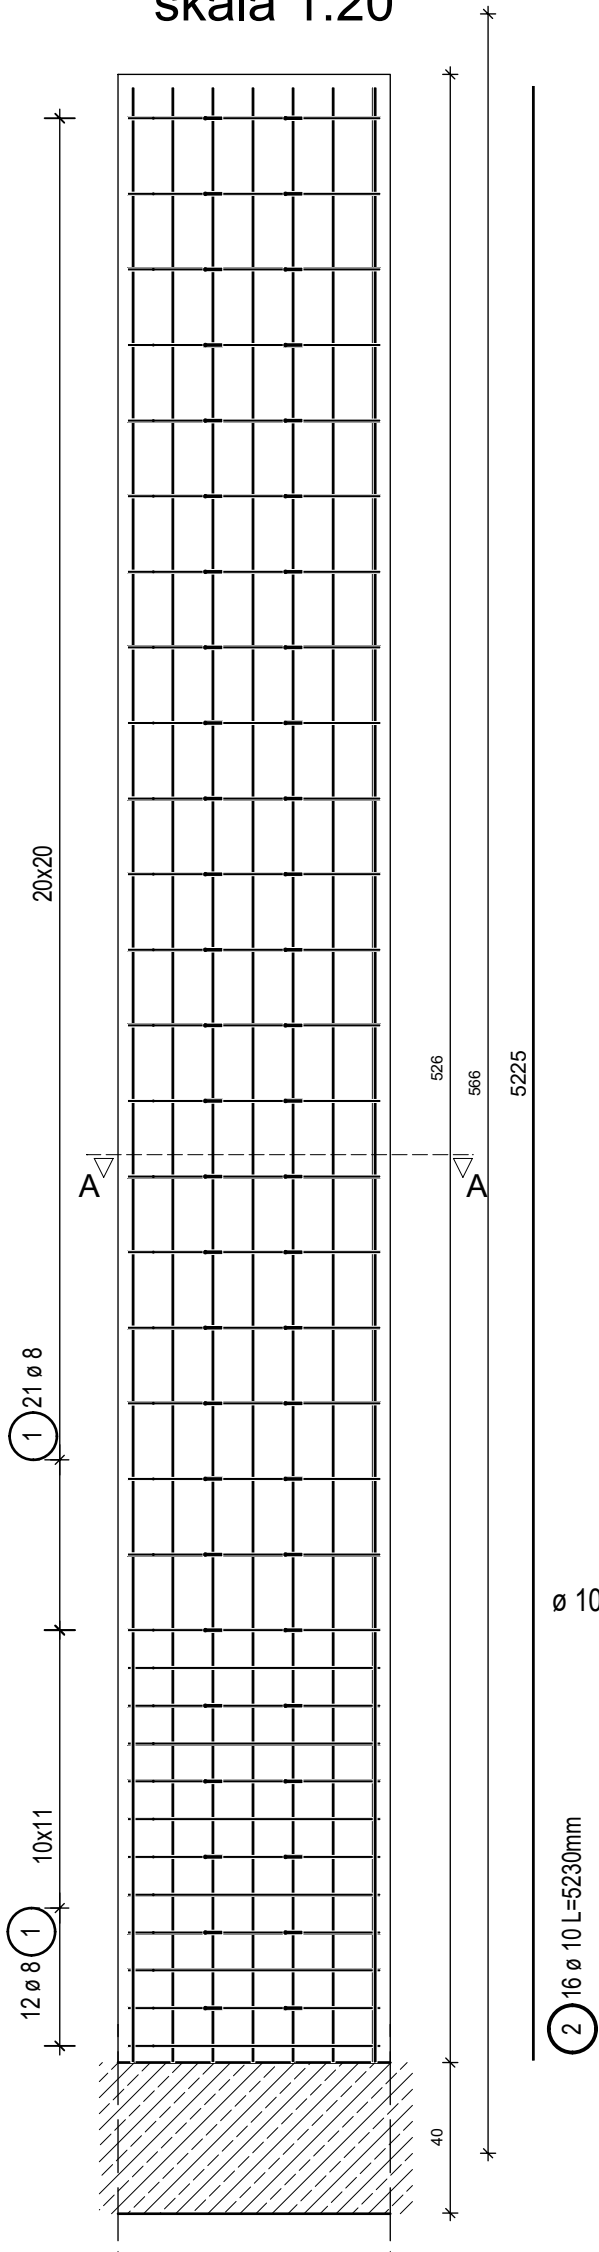

Lista prętów - kształty gięcia

Poz.	Szt.	Ø	Długość poj.	Kształt gięcia	Długość całkowita	Masa
		[mm]	[m]	(nie w skali)	[m]	[kg]
1	33	8	1.82		60.06	23.72
2	16	10	5.23		83.68	51.63
3	52	12	1.60		83.20	73.88

Masa całkowita [kg] : 149.23

UWAGI:

- 1. ±=0,00m = 301,05 m n.p.m
- 2. Zbrojenie wieńców łączyć ze zbrojeniem słupów, trzpieni i podciągów.
- 3. Zabrania się łączenia górnych i dolnych prętów w jednym przekroju.
- 4. Betonowanie ław i stóp fundamentowych oraz wieńców i podciągów należy wykonać bez przerw technologicznych.
- 5.Pręty zbrojeniowe ław i wieńców łączyć na zakłady przesunięte względem siebie.
- 6.Pręty zbrojeniowe ław kotwić w ławach prostopadłych i w stopach fundamentowych.
- 7.Przy betonowaniu ław i stóp fundamentowych należy osadzić startery prętów zbrojeniowych słupów/trzpieni.
- 8. Przed wykonaniem ścian fundamentowych należy zlokalizować wszelkie przejścia instalacyjne zgodnie z projektami branżowymi.
- 9.Przejścia należy uszczelnić przed wnikaniem wody gruntowej.
- 10. Elementy betonowe mające styczność z gruntem należy zabezpieczyć izolacją przeciwwodną.
- 11.Do czasu wykonania wieńca ścian zewnętrznych, mur należy podeprzeć od strony zewnętrznej obiektu, np przez podparcie boczne.

MATERIAŁY WYKORZYSTANE W PROJEKCIE:

BETON KONSTRUKCYJNY: **C30/37**

STAŁ ZBROJENIOWA: **AIIIIN (BSt500S)**

PRZYJĘTA KLASA EKSPOZYCJI: **XC1**

MINAMALNA OTULINA:

25mm - słup

Długości zakładów stali zbrojeniowej	
średnica [mm]	zakład [mm]
Ø8	400
Ø12	500
Ø16	700
Ø20	800
Ø25	1000
Średnica gięcia prętów wg tabeli (jeżeli na rysunku nie podano inaczej)	
Ø8 → d=32mm Ø20 → d=140mm	
Ø12 → d=48mm Ø25 → d=175mm	
Ø16 → d=64mm Ø32 → d=224mm	
Zgodnie z tablicą nr 8.1N PN-EN 1992-1:2008	
Ø≤16mm→d=4Ø / Ø>16mm→d=7Ø	

KOPIOWANIE BEZ PISEMNEJ ZGODY AUTORA ZABRONIONE

PRAWA AUTORSKIE ZASTRZEŻONE

PRACOWNIA PROJEKTOWANIA I USŁUG INWESTYCYJNYCH ALFA

Spółka z o.o. Spółka komandytowa

59-220 LEGNICA, ul. ŁOKIETKA 1B

+48 76 8525671 www.ppalfa.pl pracownia@ppalfa.pl

OBIEKT: BUDYNEK GASTRONOMICZNY

WRAZ Z TOWARZYSZĄCĄ INFRASTRUKTURĄ

Bielsko Biała ul. Warszawska 180, dz. nr ewid. 47/24, 3439/20 Obręb ewid.: 0038 - Stare Miasto

IMIE I NAZWISKO

PROJEKTANT

mgr inż. Daniel Mikutaniec

uprawnienia budowlane do projektowania bez ograniczeń w specjalności konstr. - bud. nr upr. 198/DOŚ/12

PODPIS:

ASYSTENT PROJEKTANTA

mgr inż. Jacek Kadecki

TYTUŁ RYSUNKU:

SŁUP S.6

BRANŻA:

KONSTRUKCJA

NR	ID ZMIAN:	STADIUM:	SKALA:	DATA:	NR RYS:
II-24	-	P.W.	1:100	29.02.2024	K2/013

w/s = 420 / 297 (0.12m2)

Allplan 2023