




WIDOK POŁUDNIOWY
skala 1:50

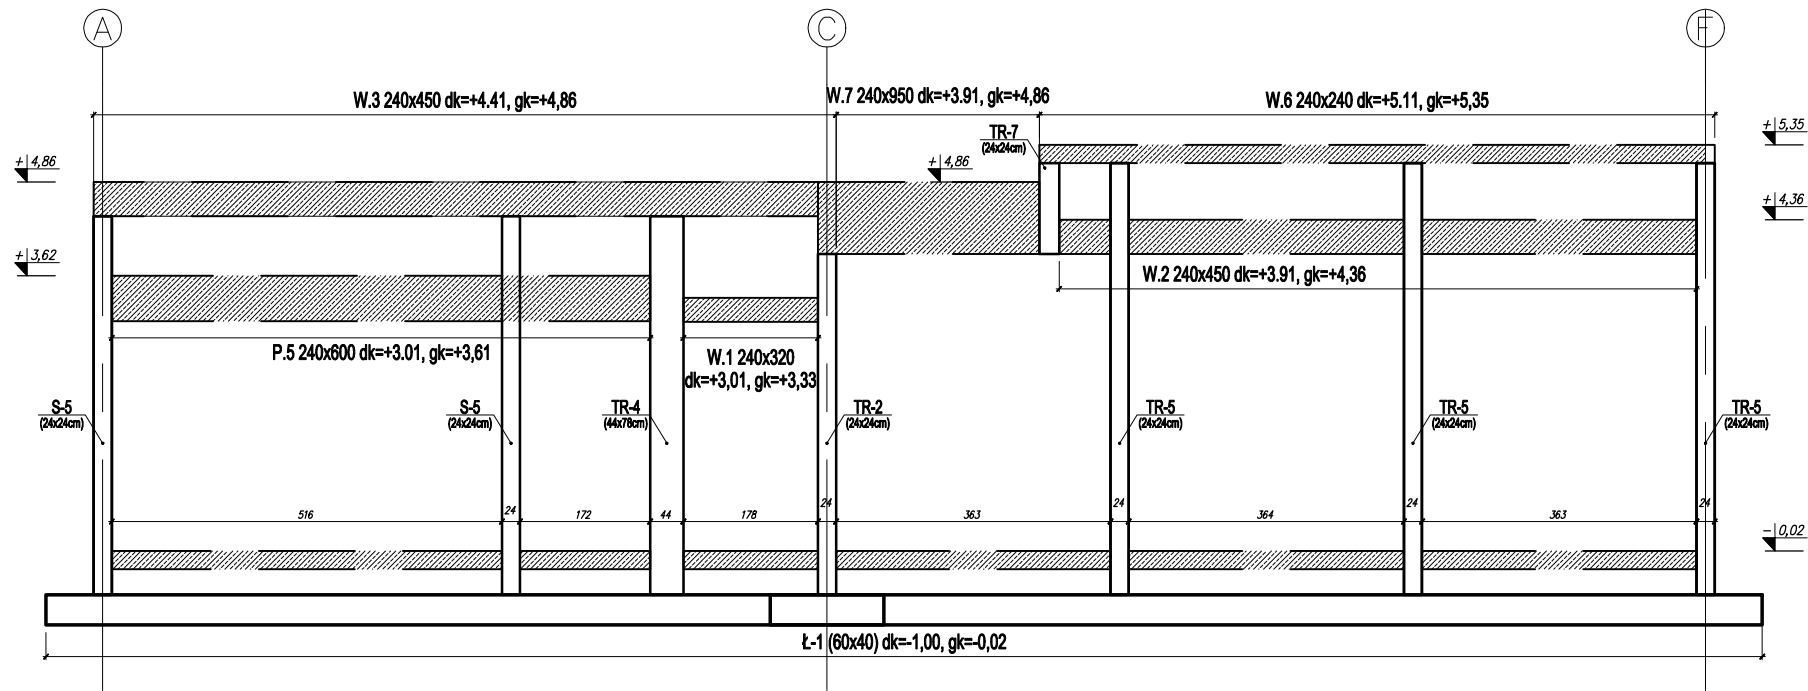


WIDOK ZACHODNI
skala 1:50

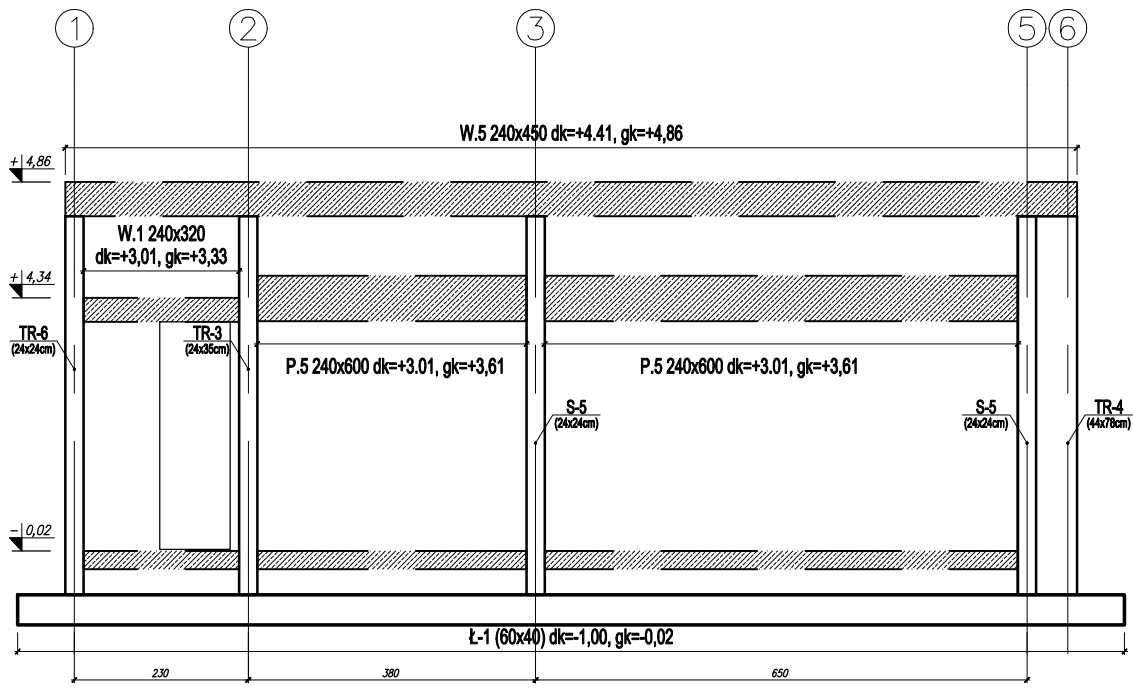

WIDOK PÓŁNOC
skala 1:50

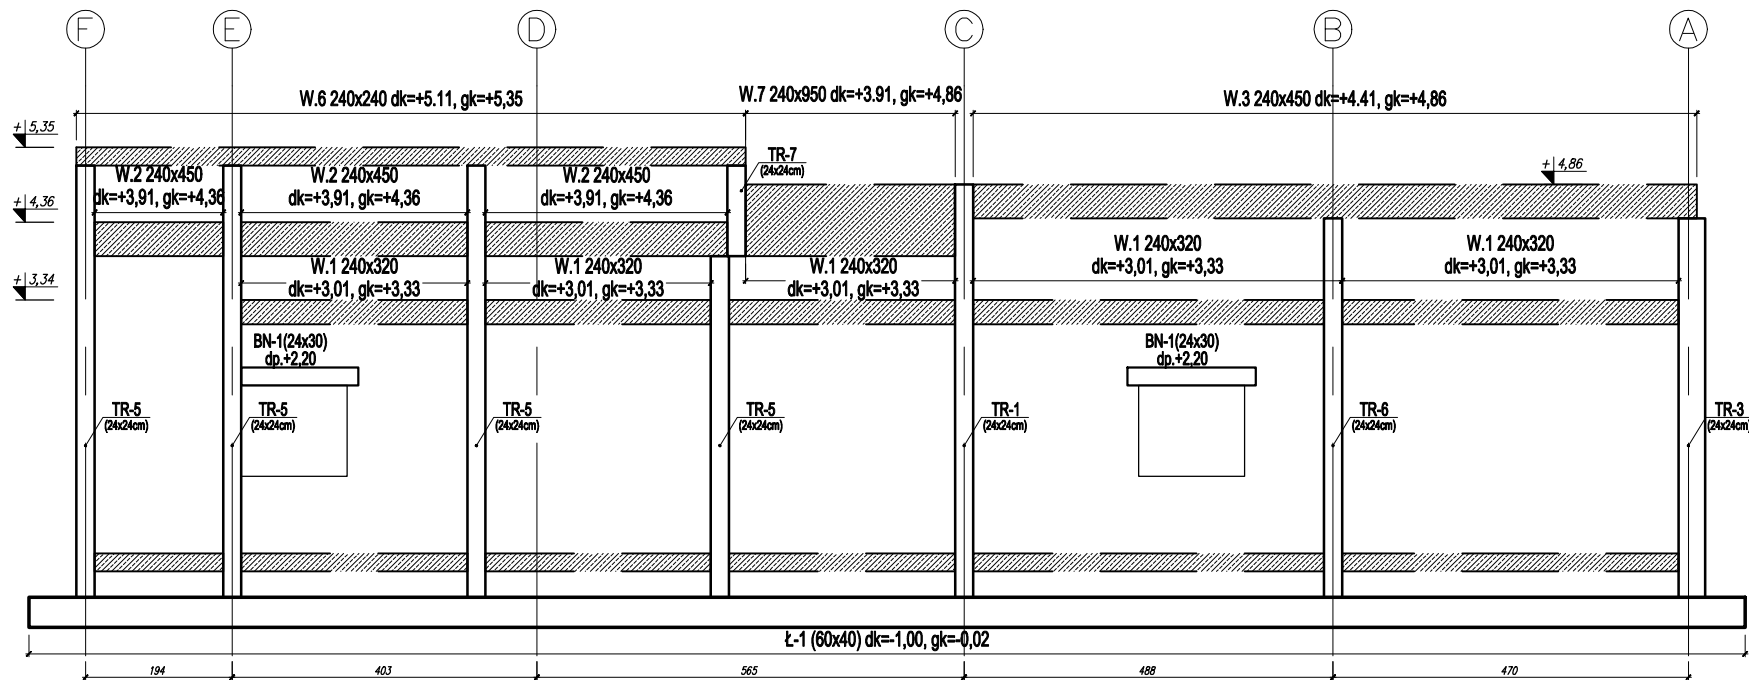

WIDOK WSCHÓD
skala 1:50

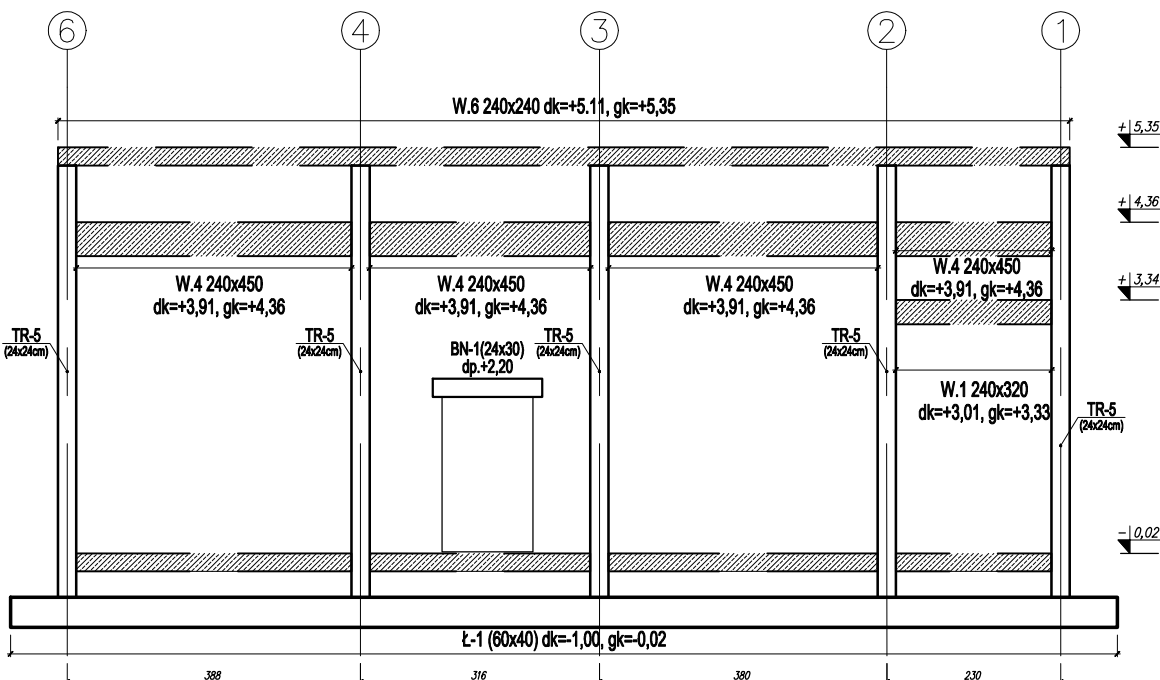

- UWAGI:
1. $\pm=0,00\text{m}$ = 301,05 m n.p.m
 2. Zbrojenie wieńców łączyć ze zbrojeniem słupów, trzpieni i podciągów.
 3. Zabrania się łączenia górnych i dolnych prętów w jednym przekroju.
 4. Betonowanie ław i stóp fundamentowych oraz wieńców i podciągów należy wykonać bez przerw technologicznych.
 5. Pręty zbrojenia ław i wieńców łączyć na zakłady przesunięte względem siebie.
 6. Pręty zbrojenia ław i wieńców łączyć w ławach prostokątnych i w stopach fundamentowych.
 7. Przy betonowaniu ław i stóp fundamentowych należy osadzić startery prętów zbrojeniowych słupów/trzpieni.
 8. Przed wykonaniem ścian fundamentowych należy zlokalizować wszelkie przejścia instalacyjne zgodnie z projektami branżowymi.
 9. Przejścia należy uszczelnzić przed wnikaniem wody gruntowej.
 10. Elementy betonowe mające styczność z gruntem należy zabezpieczyć izolacją przeciwwodną.
 11. Do czasu wykonania wieńca ścian zewnętrznych, mur należy podparzeć od strony zewnętrznej obiektu, np. przez podparcie boczne.

MATERIAŁY WYKORZYSTANE W PROJEKCIE:
BETON KONSTRUKCYJNY: C30/37
STAL ZBROJENIOWA: AIIIIN (BSt500S)
PRZYJĘTA KLASA EKSPOZYCJI: XC1
MINIMALNA OTULINA: 25mm

D			
C			
B			
A	17.04.2024	JK	Zmiana rzędnych dla podciagu P.5, dk=+2,91 na dk=+3,01 Zmiana rzędnych dla wieńca W.1, dk=+2,91 na dk=+3,01 Dodanie wieńca W6 TR-2 zmiana z 240x320 - błąd w opisowy
IND.	DATA:	AUTOR:	OPIS ZMIAN:

KOPIOWANIE BEZ PISEMNEJ ZGODY AUTORA ZABRONIONE PRAWA AUTORSKIE ZABEZPIECZONE

PRACOWNIA PROJEKTOWANIA I USŁUG INWESTYCYJNYCH ALFA
Spółka z o.o. Spółka komandytowa
59-220 LEGNICA, ul. ŁOKIETKA 1B
+48 76 8525671 www.ppalffa.pl pracownia@ppalffa.pl

OBIEKT: BUDYNEK GASTRONOMICZNY WRAZ Z TOWARZYSZĄCĄ INFRASTRUKTURĄ
Bielisko Biała ul. Warszawska 180, dz. nr ewid. 47/24 3439/20 Obręb ewid.: 0038 - Stare Miasto

IMIE I NAZWISKO	PODPIS:
PROJEKTANT mgr inż. Daniel Mikutaniec uprawnienia budowlane do projektowania bez ograniczeń w specjalności konstr. - bud. nr upr. 198/DOŚ/12	
ASYSTENT PROJEKTANTA mgr inż. Jacek Kadecki	

TYTUŁ RYSUNKU: WIDOKI KONSTRUKCYJNE	BRANŻA: KONSTRUKCJA
--	------------------------

NR	ID ZMIAN:	STADIUM:	SKALA:	DATA:	NR RYS:
II-24	-	P.W.	1:100	17.04.2024	K2/011