



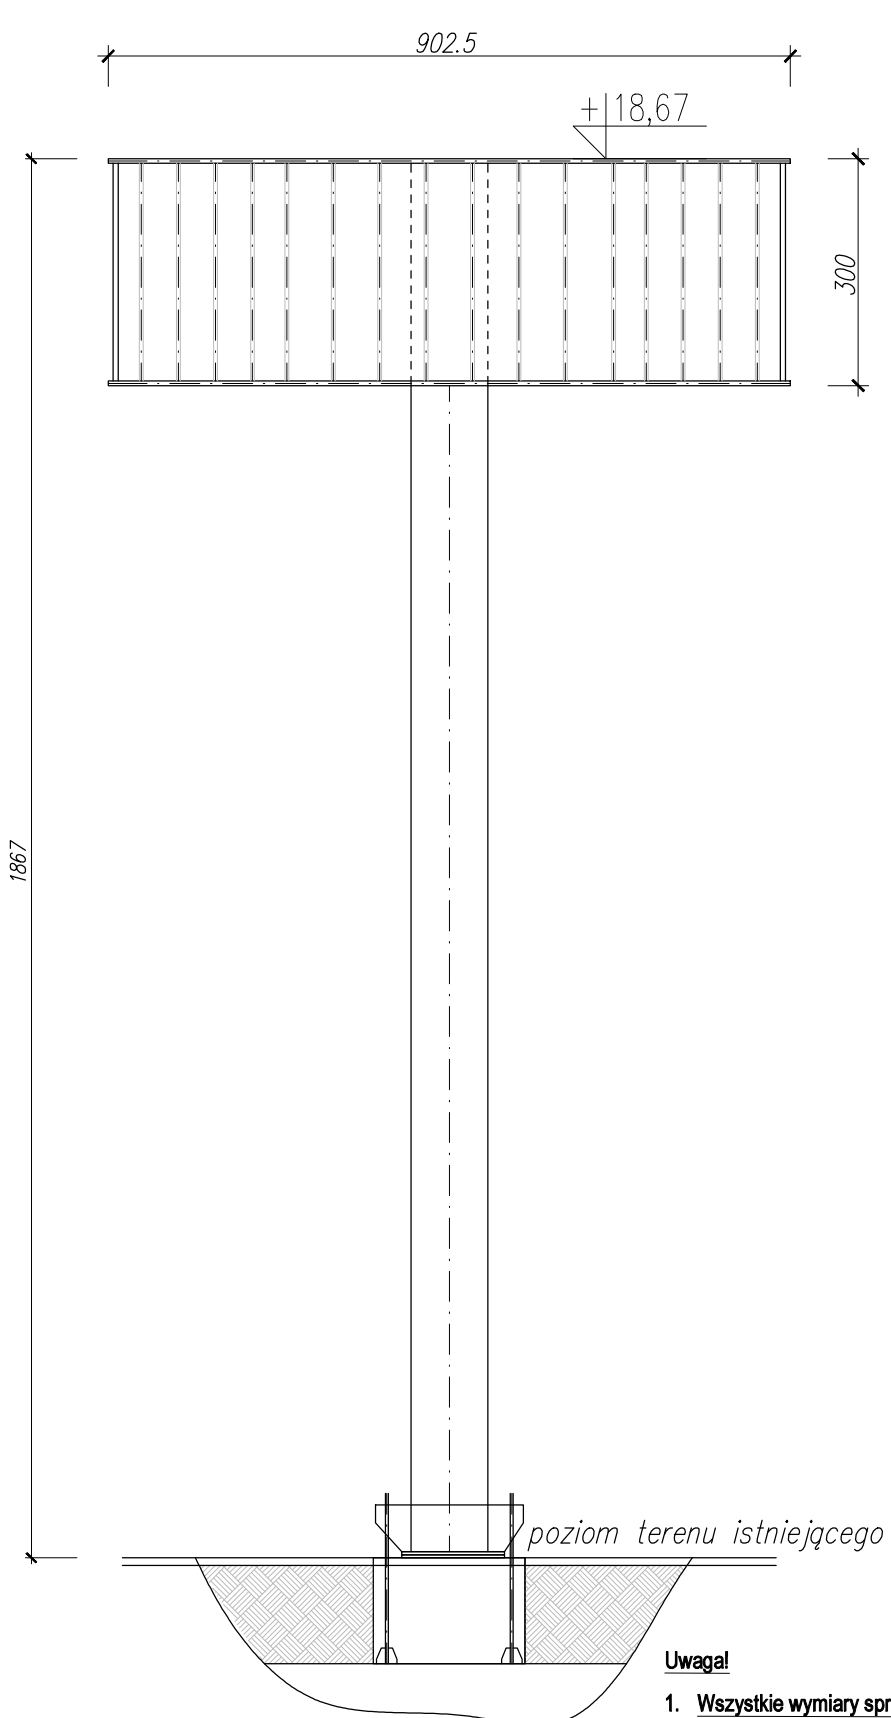


TOTEM ISTNIEJĄCY
ELEWACJA A-B/ B-C/ C-A

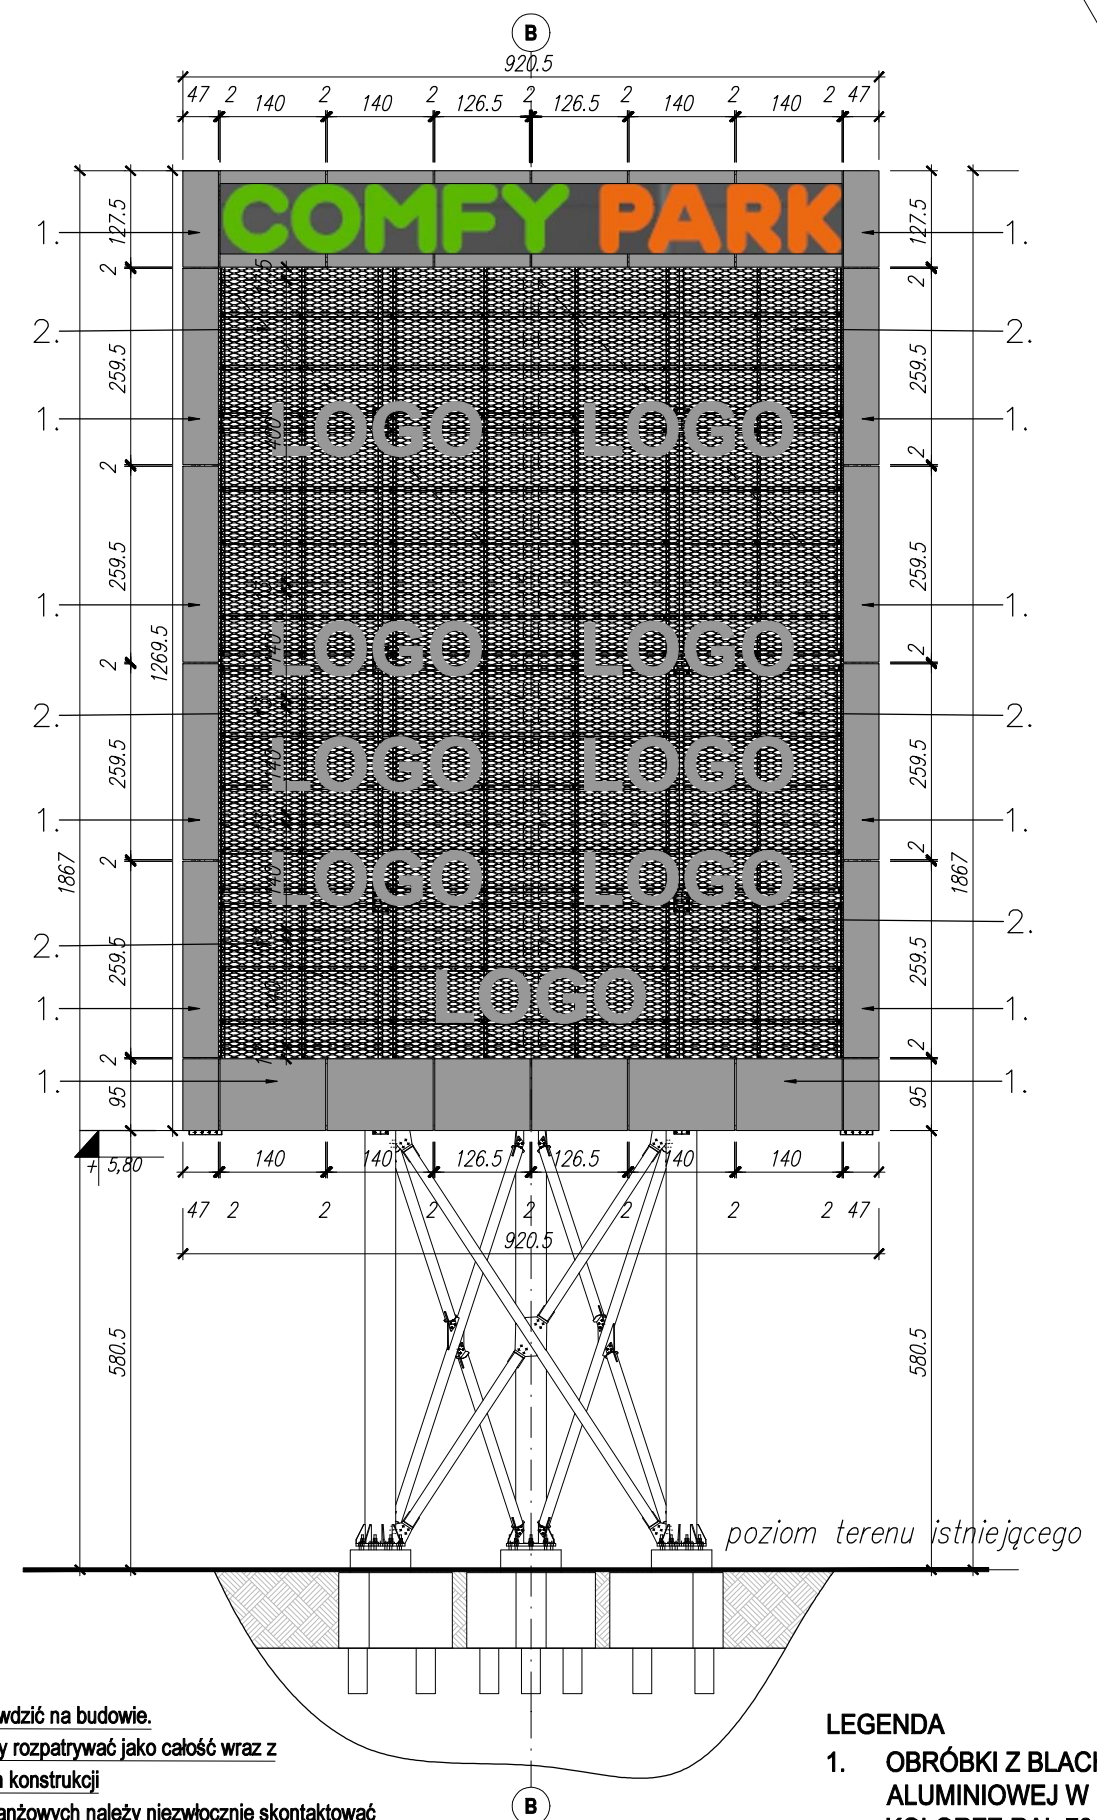

TOTEM PO PRZEBUDOWIE
ELEWACJA A-B/ B-C/ C-A

- Uwaga!**
- Wszystkie wymiary sprawdzić na budowie.
 - Projekt budowlany należy rozpatrywać jako całość wraz z projektem wykonawczym konstrukcji
 - W razie niezgodności branżowych należy niezwłocznie skontaktować się z projektantem.
 - Wszelkie zmiany materiałowe oraz rozwiązań technologicznych należy uprzednio uzgodnić z projektantem.
 - Zmiana konstrukcji pylonu ze względu na zły stan techniczny istniejącej konstrukcji stalowej

- LEGENDA**
- OBRÓBKI Z BLACHY ALUMINIOWEJ W KOLORZE RAL 7016
 - BLACHA ALUMINIOWA W KOLORZE RAL 7016

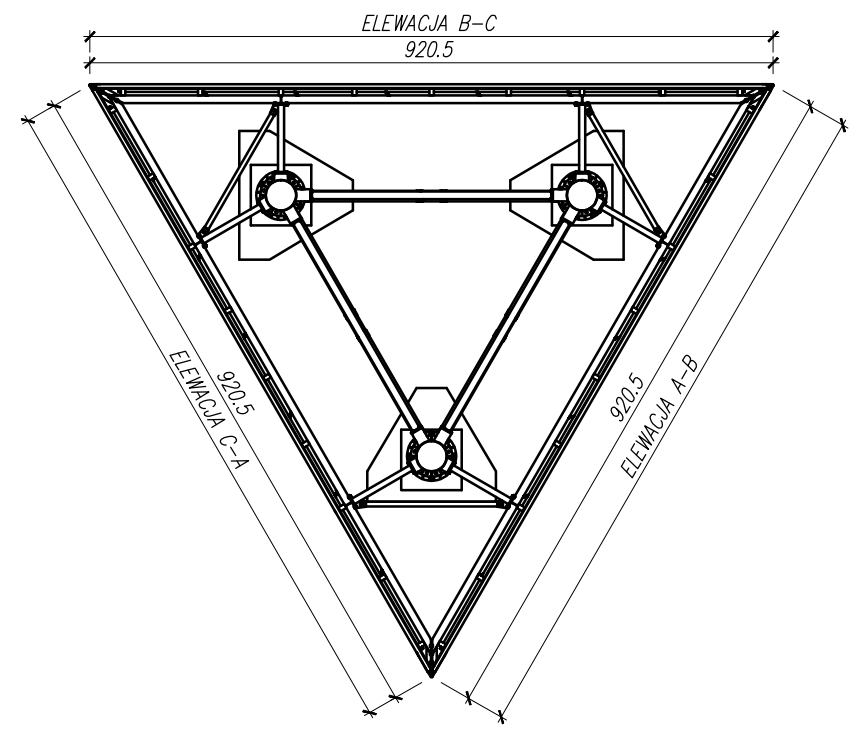

RZUT TOTEMU

Projekt techniczny nie stanowi dokumentacji powykonawczej.
Dokumentację powykonawczą należy wykonać zgodnie z art. 3. ust. 14. i art. 22. ust. 8. Prawa budowlanego.

KOPIOWANIE BEZ PISEMNEJ ZGODY AUTORA Z ABRONIONE		PRAWA AUTORSKIE ZASTRZEŻONE	
PRACOWNIA PROJEKTOWANIA I USŁUG INWESTYCYJNYCH ALFA Spółka z o.o. Spółka komandytowa 59-220 LEGNICA, ul. ŁOKIETKA 18 +48 76 8525671 www.ppalfa.pl pracownia@ppalfa.pl		ALFA PRACOWNIA	
OBIEKT: Budowa i przebudowa parkingu (w tym 357 projektowanych miejsc postojowych, 59 remontowanych miejsc postojowych), budowa wiat na wózki sklepowe i wiat śmietnikowych, przebudowa totemu reklamowego, budowa i przebudowa zewnętrznych instalacji wody, kanalizacji sanitarnej, kanalizacji deszczowej, instalacji energetycznej i oświetleniowej, zmiana decyzji Prezydenta Miasta Bielska-Białej z dnia 13 grudnia 2023 r. nr 851/2023 znak: UA.6740.706.2023.DKA w przedmiocie zatwierdzenia projektu zagospodarowania terenu oraz projektu architektoniczno-budowlanego i udzielenia pozwolenia na przebudowę budynku handlowego wraz z częściową rozbórką w zakresie m. in. przebudowy i nadbudowy budynku, dobudowy do północnej ściany budynku schodów, przebudowy istniejącej skarpy. Bielsko-Biała 43-300, ul. Warszawska 180, Obręb 0038 Stare Bielsko dz. nr ewid. 47/25, 47/26 (dawniej 47/24), 60/1, 3439/20			
IMIĘ I NAZWISKO PROJEKTANTA PROJEKTANT: mgr inż. arch. Dawid Małkowski uprawnienia budowlane do projektowania bez ograniczeń w specjalności architektonicznej nr 18/DSOKK/2012		PODPIS	
SPRAWDZAJĄCY: mgr inż. arch. Agata Zygmunt-Sidor uprawnienia budowlane do projektowania bez ograniczeń w specjalności architektonicznej nr 87/DSOKK/2018			
TYTUŁ RYSUNKU TOTEM REKLAMOWY		BRANŻA ARCHITEKTURA	
ID PROJEKTU V-23	STADIUM PT	DATA 28.06.2024	SKALA 1:100
		NR RYS 302/A	