


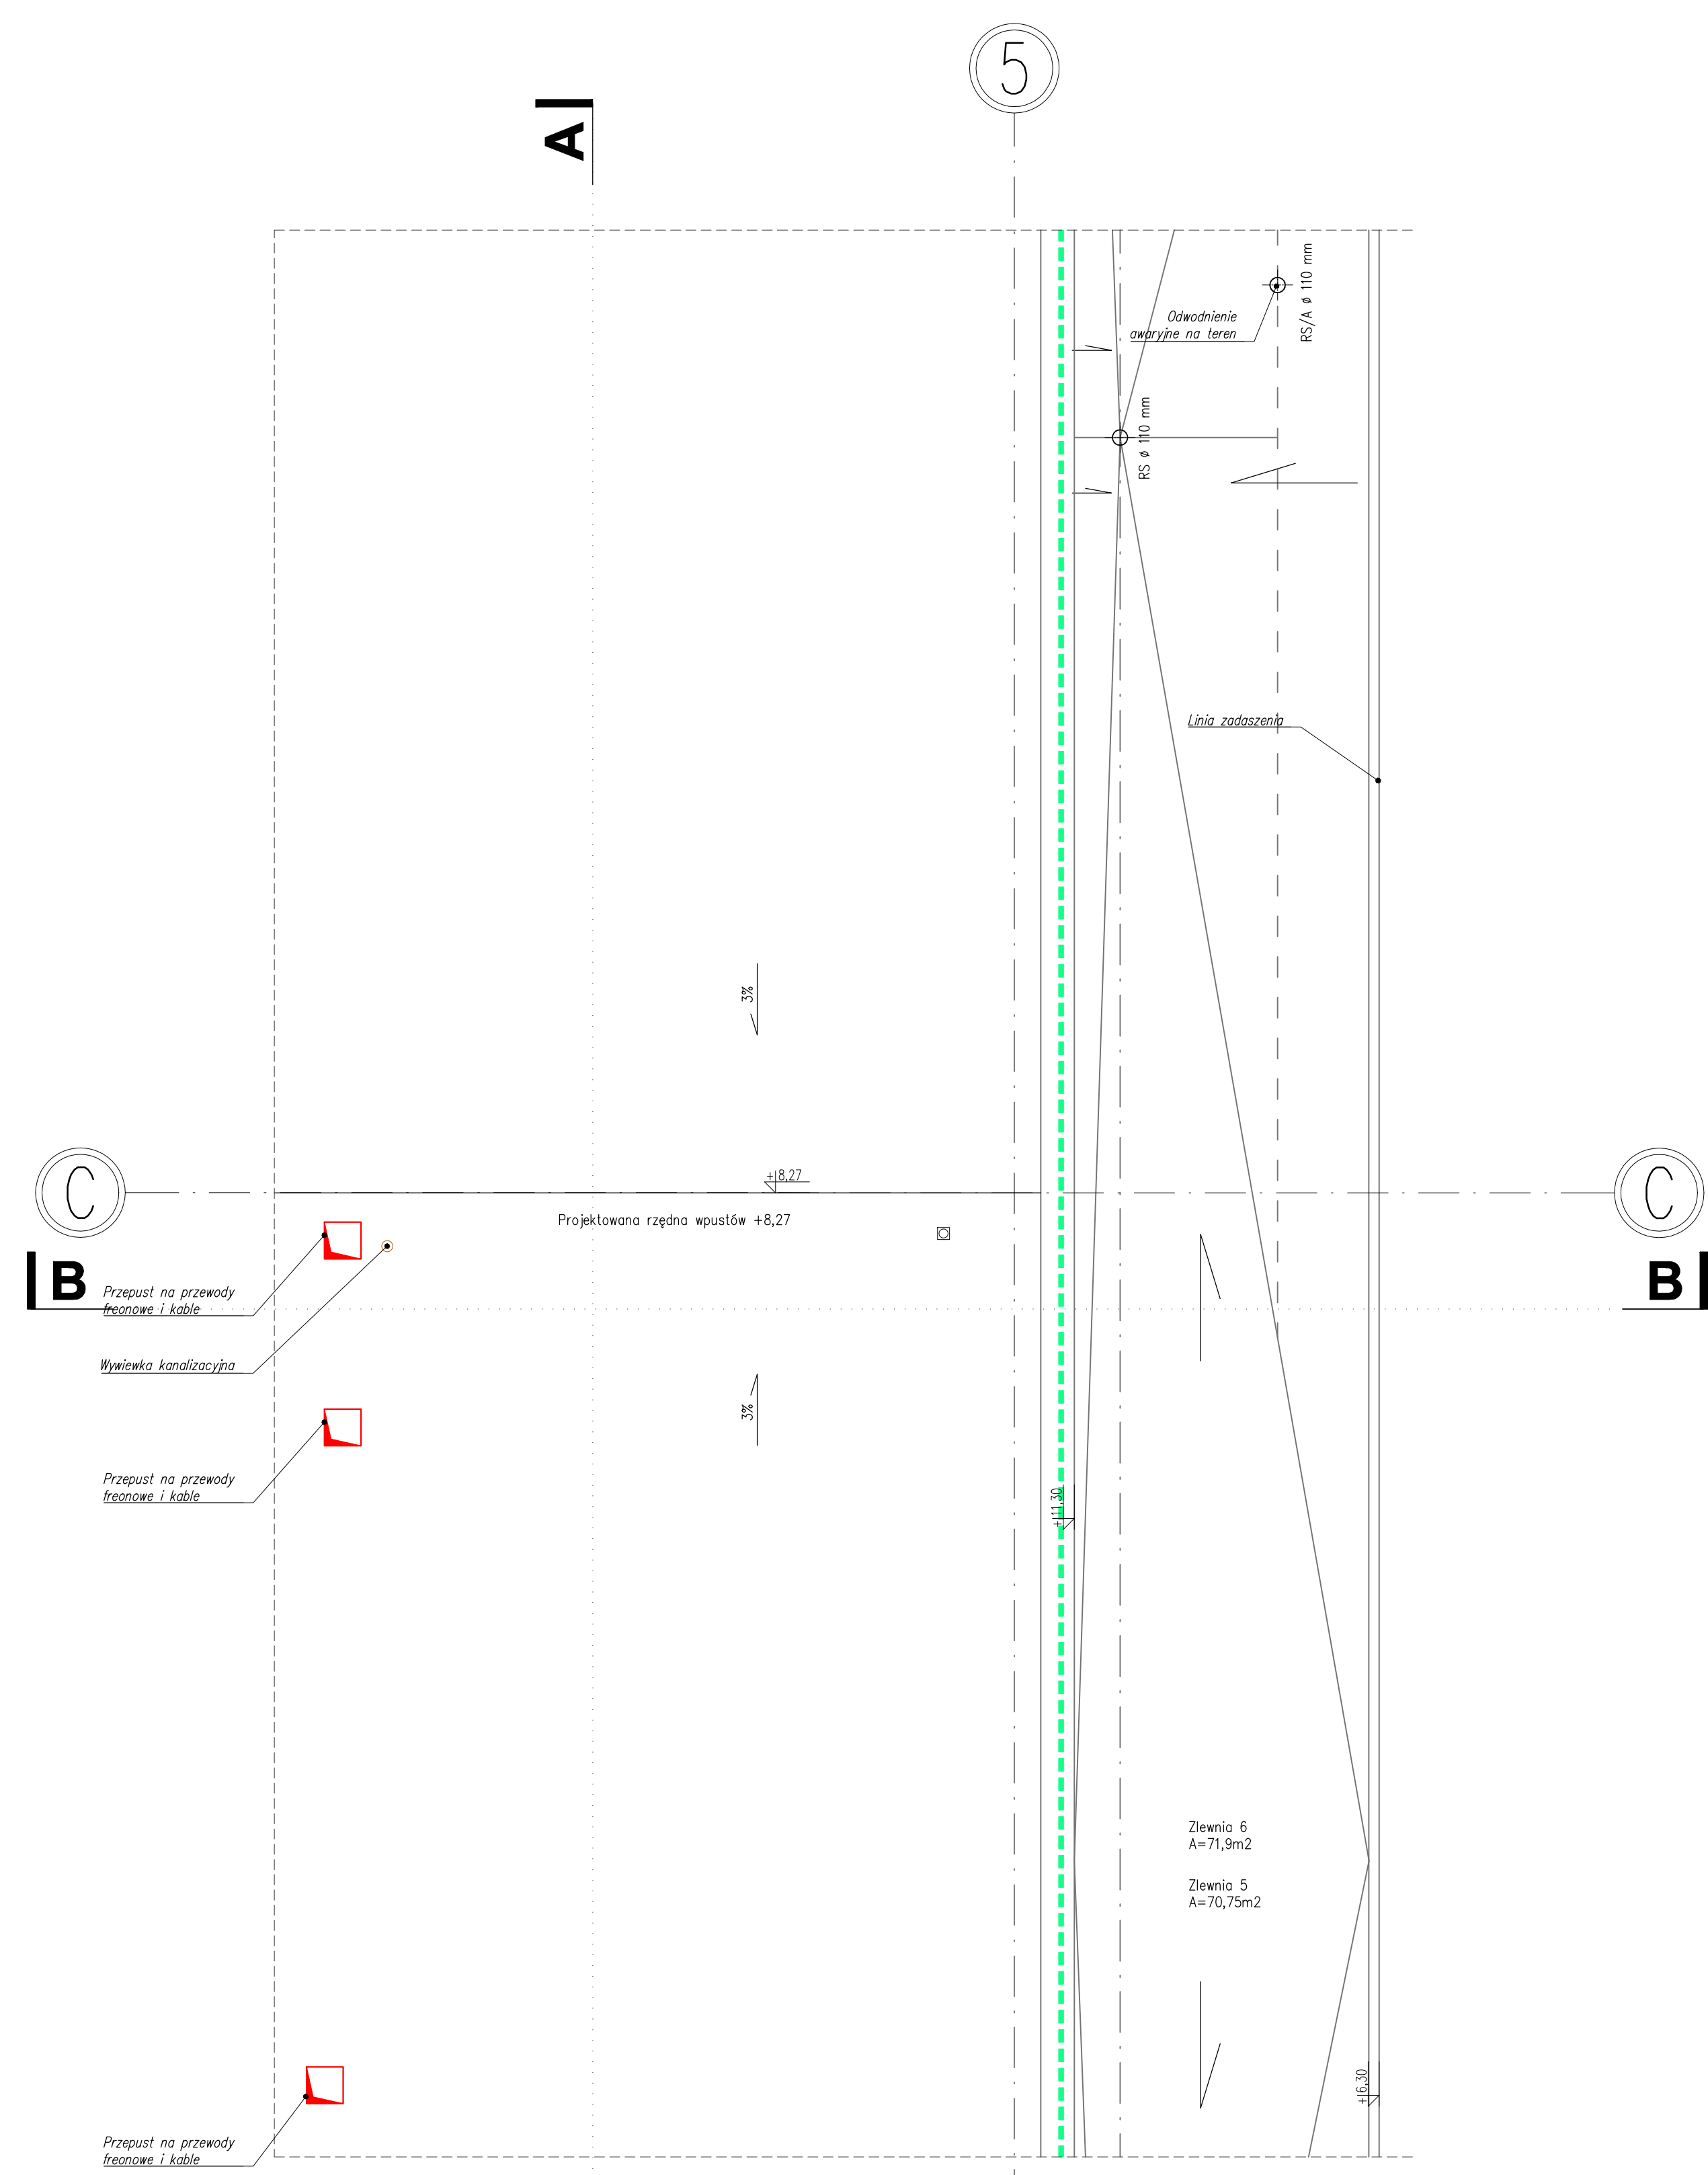

Wymiana pokrycia dachu wraz z warstwą izolacji z wełny mineralnej, wykonanie izolacji termicznej z PIRu

KOPIOWANIE BEZ PISEMNEJ ZGODY AUTORA ZABRONIONE				
PRAWA AUTORSKIE ZASTRZEŻONE				
PRACOWNIA PROJEKTOWANIA I USŁUG INWESTYCYJNYCH ALFA Spółka z o.o. Spółka komandytowa 59-220 LEGNICA, ul. ŁOKIETKA 18 +48 76 8525671 www.ppalfa.pl pracownia@ppalfa.pl				
OBIEKT: PRZEBUDOWA BUDYNKU HANDLOWEGO BIELSKO BIAŁA UL. WARSZAWSKA 180				
IMIE I NAZWISKO PROJEKTANTA mgr inż. arch. Agata Zygmunt-Sidor uprawnienia budowlane do projektowania bez ograniczeń w specjalności architektonicznej nr 87/DSOKK/2018				PODPIS
OPRACOWUJĄCY: mgr inż. arch. Paula Misiak-Skwarek				
NAZWA RYSUNKU RZUT DACHU				BRANŻA ARCHITEKTURA
ID PROJEKTU V-23	STADIUM PW	DATA -	SKALA 1:50	NR RYS 05G/A/2
NAZWA PLIKU V-23_PW_SK_A-RZUT DACHU				ID REWIZJI -