

Ściana międzylokalowa dublowana samonośną przedścianką o gr. 10cm na profilu aluminiowym CW75/UW75 co 60 cm RIGIPS 3.40.05 wykonaną na wysokość 380cm – wykończoną podwójnymi płytami GK. Na wysokości 2,10 – 2,40m wpuszczone pasy z płyt OSB Firestop (niezapalne)
UWAGA: przedścianki mogą być mocowane do podłogi i spodu konstrukcji bez możliwości kotwienia w ścianie wynajmującego, zakaz mocowania regatów oraz przedścianek bezpośrednio do ścian wydzielających lokal oraz do ścian zewnętrznych obiektu.


Zaplecze – szafka kuchenna na środku czystości ze zlewem jednokomorowym, z ociekaczem montowanym w blacie 120cm + bateria z wylewką wyciąganą, wszystkie ściany przy pow. zmywalnych i odpornych na działanie wilgoci do wys. 2,0m od poziomu podłogi. Płytki ceramiczne 20x30 cm w kolorze białym kładzione w poziomie. Fuga w kolorze jasnoszarym.

W strefach mokrych należy wykonać izolację przeciwwilgociową posadzki za pomocą systemowych rozwiązań. Przy strefach mokrych należy użyć płyty wodoodpornej. Przy zlewach zastosować elastyczną izolację przeciwwilgociową wyprowadzoną na ściany do wys. 2m, warstwa gruntująca – MAXCRYL (wodny roztwór akrylu) lub podobny. Narożniki i łączenia ścian zabezpieczyć za pomocą taśm uszczelniających – MAXFLEX XJS – DILASEAL lub podobne. Izolacja przeciwwilgociowa – MAXSEAL FLEX, klej do płytek elastyczny – MAXKOLA FLEX, zastosować uszczelnienie silikonowe – MAXFLEX 600 LUB PODOBNE.

LEGENDA



Kierunkowa oprawa ewakuacyjna

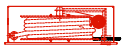


Hydrant wewnętrzny HP25



Wyłącznik główny prądu



Gaśnica proszkowa typu ABC 3kg

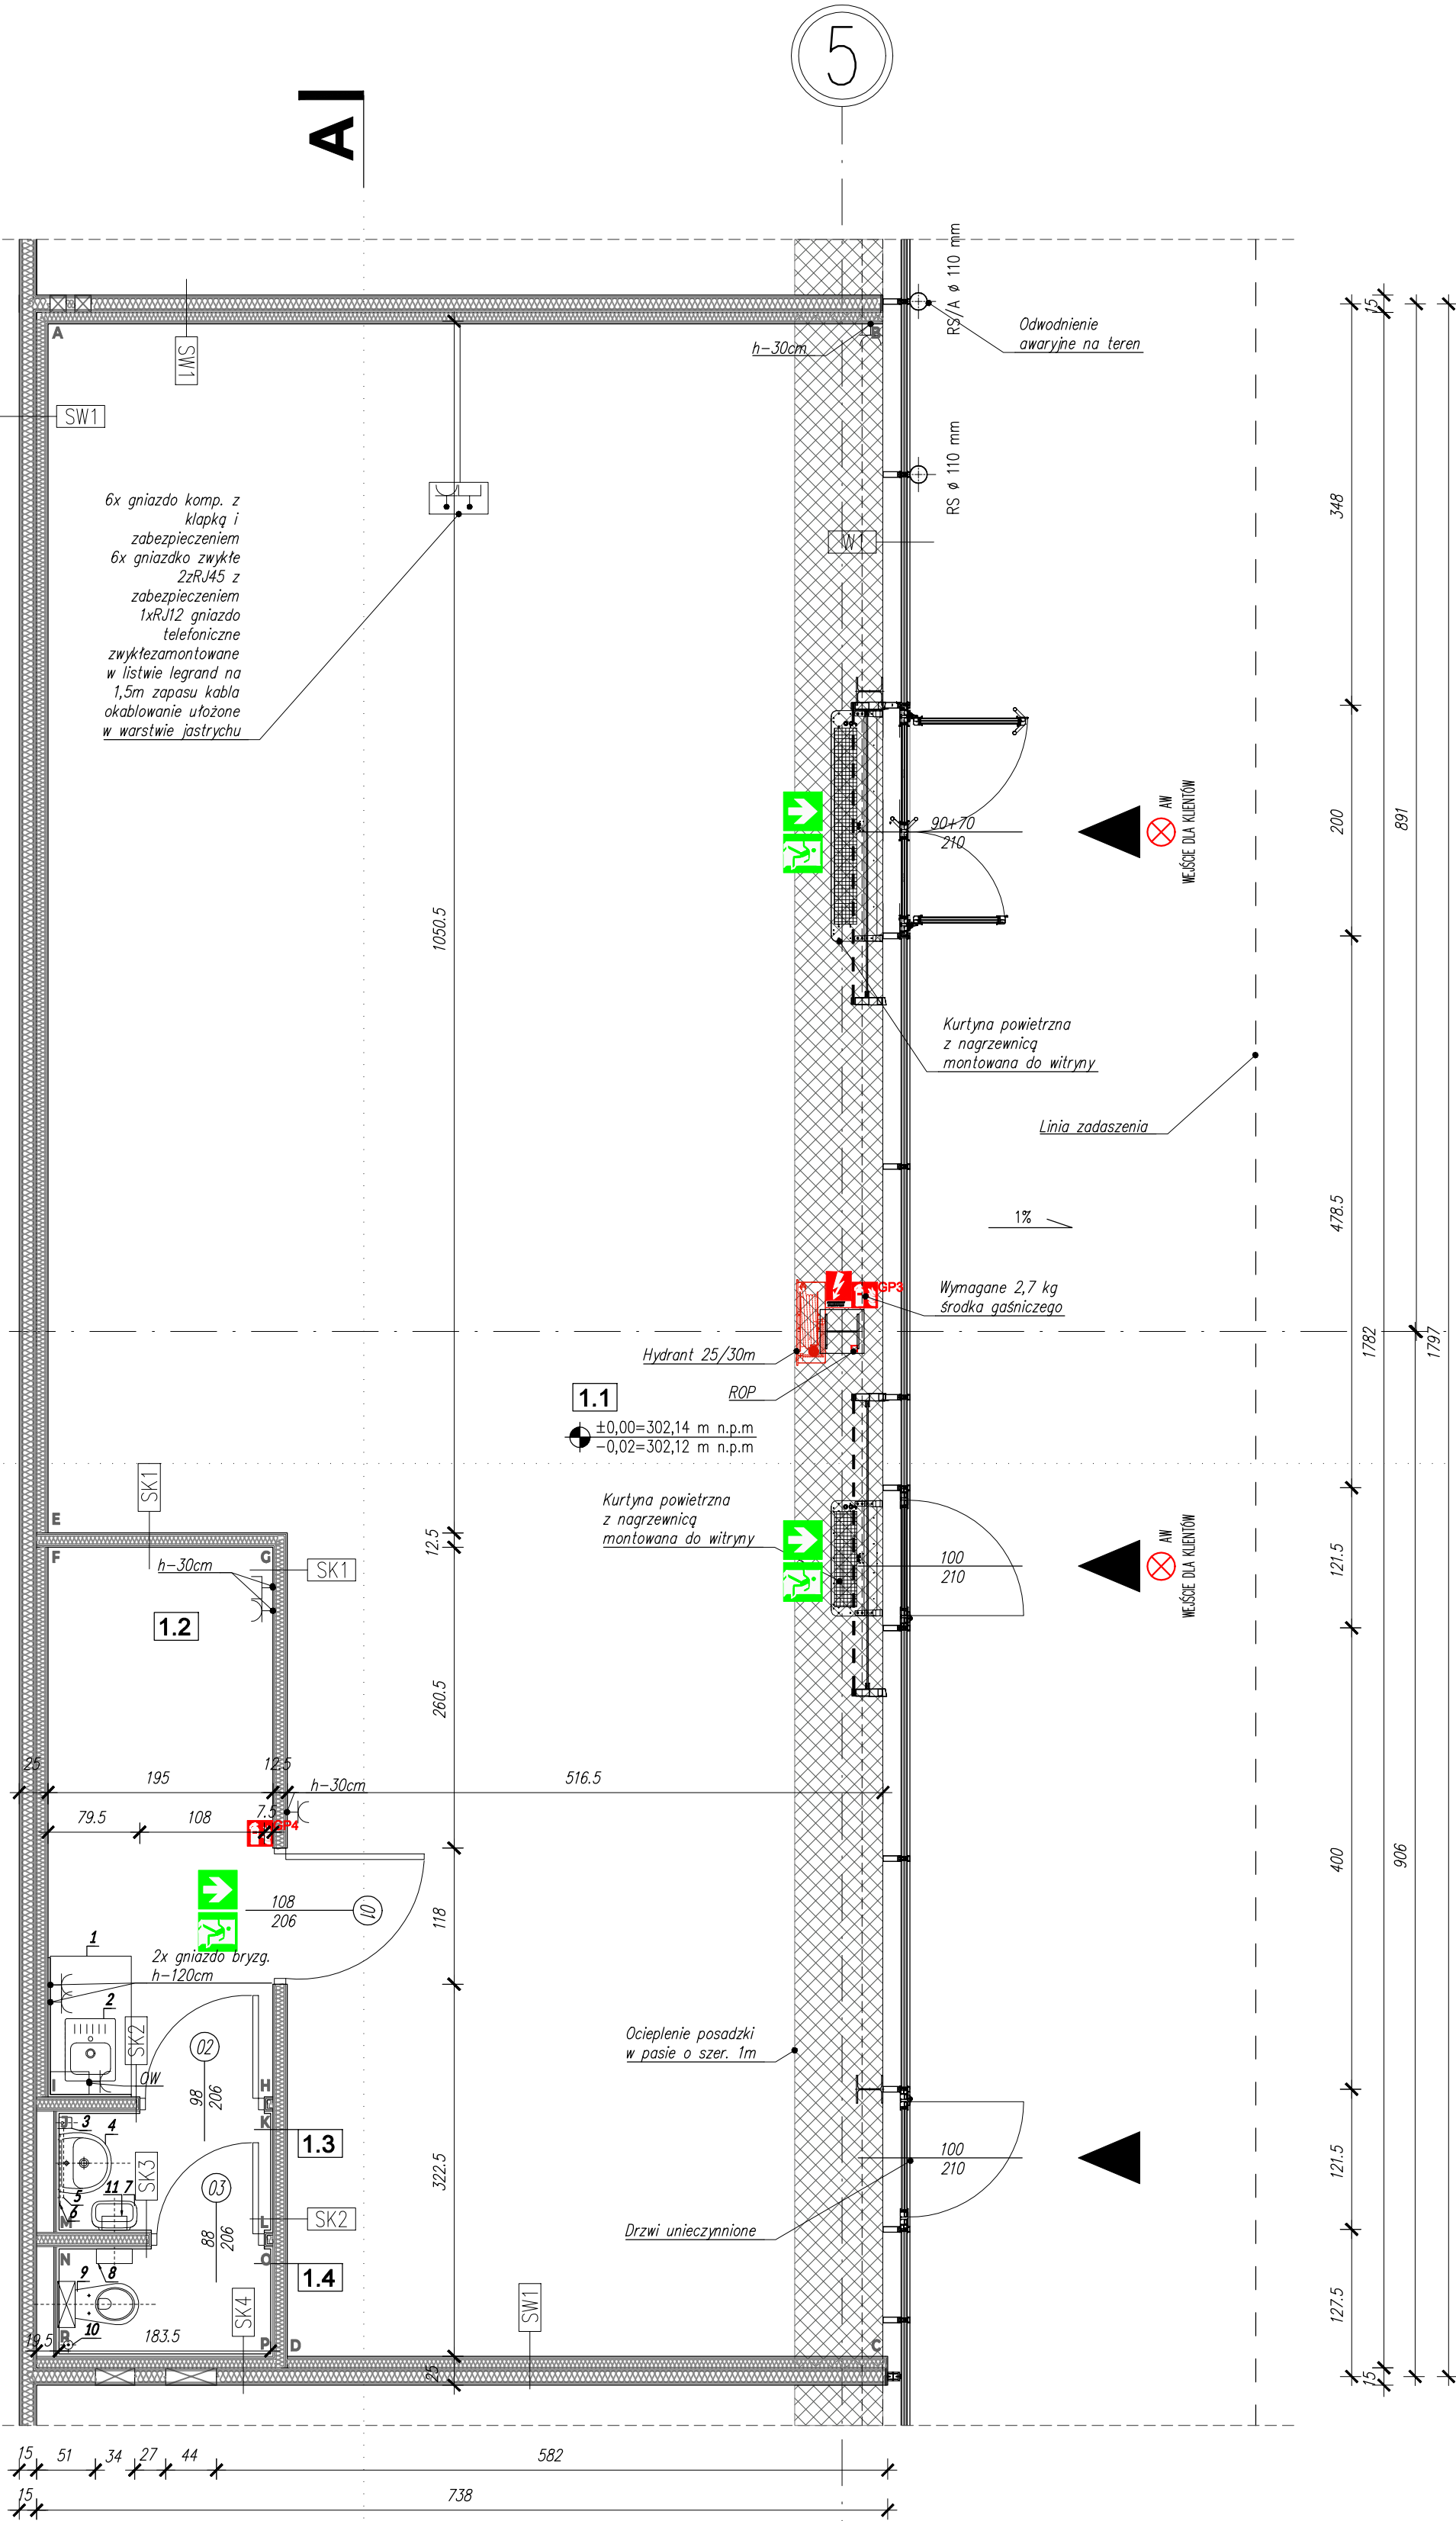

KOPIOWANIE BEZ PISEMNEJ ZGODY AUTORA Z ABRO N I O N E PRAWA AUTORSKIE ZA STRZEŻONE				
PRACOWNIA PROJEKTOWANIA I USŁUG INWESTYCYJNYCH ALFA Spółka z o.o. Spółka komandytowa 59-220 LEGNICA, ul. ŁOKIETKA 18 +48 76 8525671 www.ppalfa.pl pracownia@ppalfa.pl				
ALFA P R A C O W N I A				
OBIEKT: PRZEBUDOWA BUDYNKU HANDLOWEGO BIELSKO BIAŁA UL. WARSZAWSKA 180				
IMIĘ I NAZWISKO PROJEKTANTA PROJEKTANT: mgr inż. arch. Agata Zygmunt-Sidor uprawnienia budowlane do projektowania bez ograniczeń w specjalności architektonicznej nr 87/DSOKK/2018				PODPIS
OPRACOWUJĄCY: mgr inż. arch. Paula Misiak-Skwarek				
NAZWA RYSUNKU RZUT PRZYZIEMIA				BRANŻA ARCHITEKTURA
ID PROJEKTU V-23	STADIUM PW	DATA -	SKALA 1:50	NR RYS 05G/A/1
NAZWA PLIKU V-23_PW_SK_A-RZUT PARTERU				ID REWIZJI -