


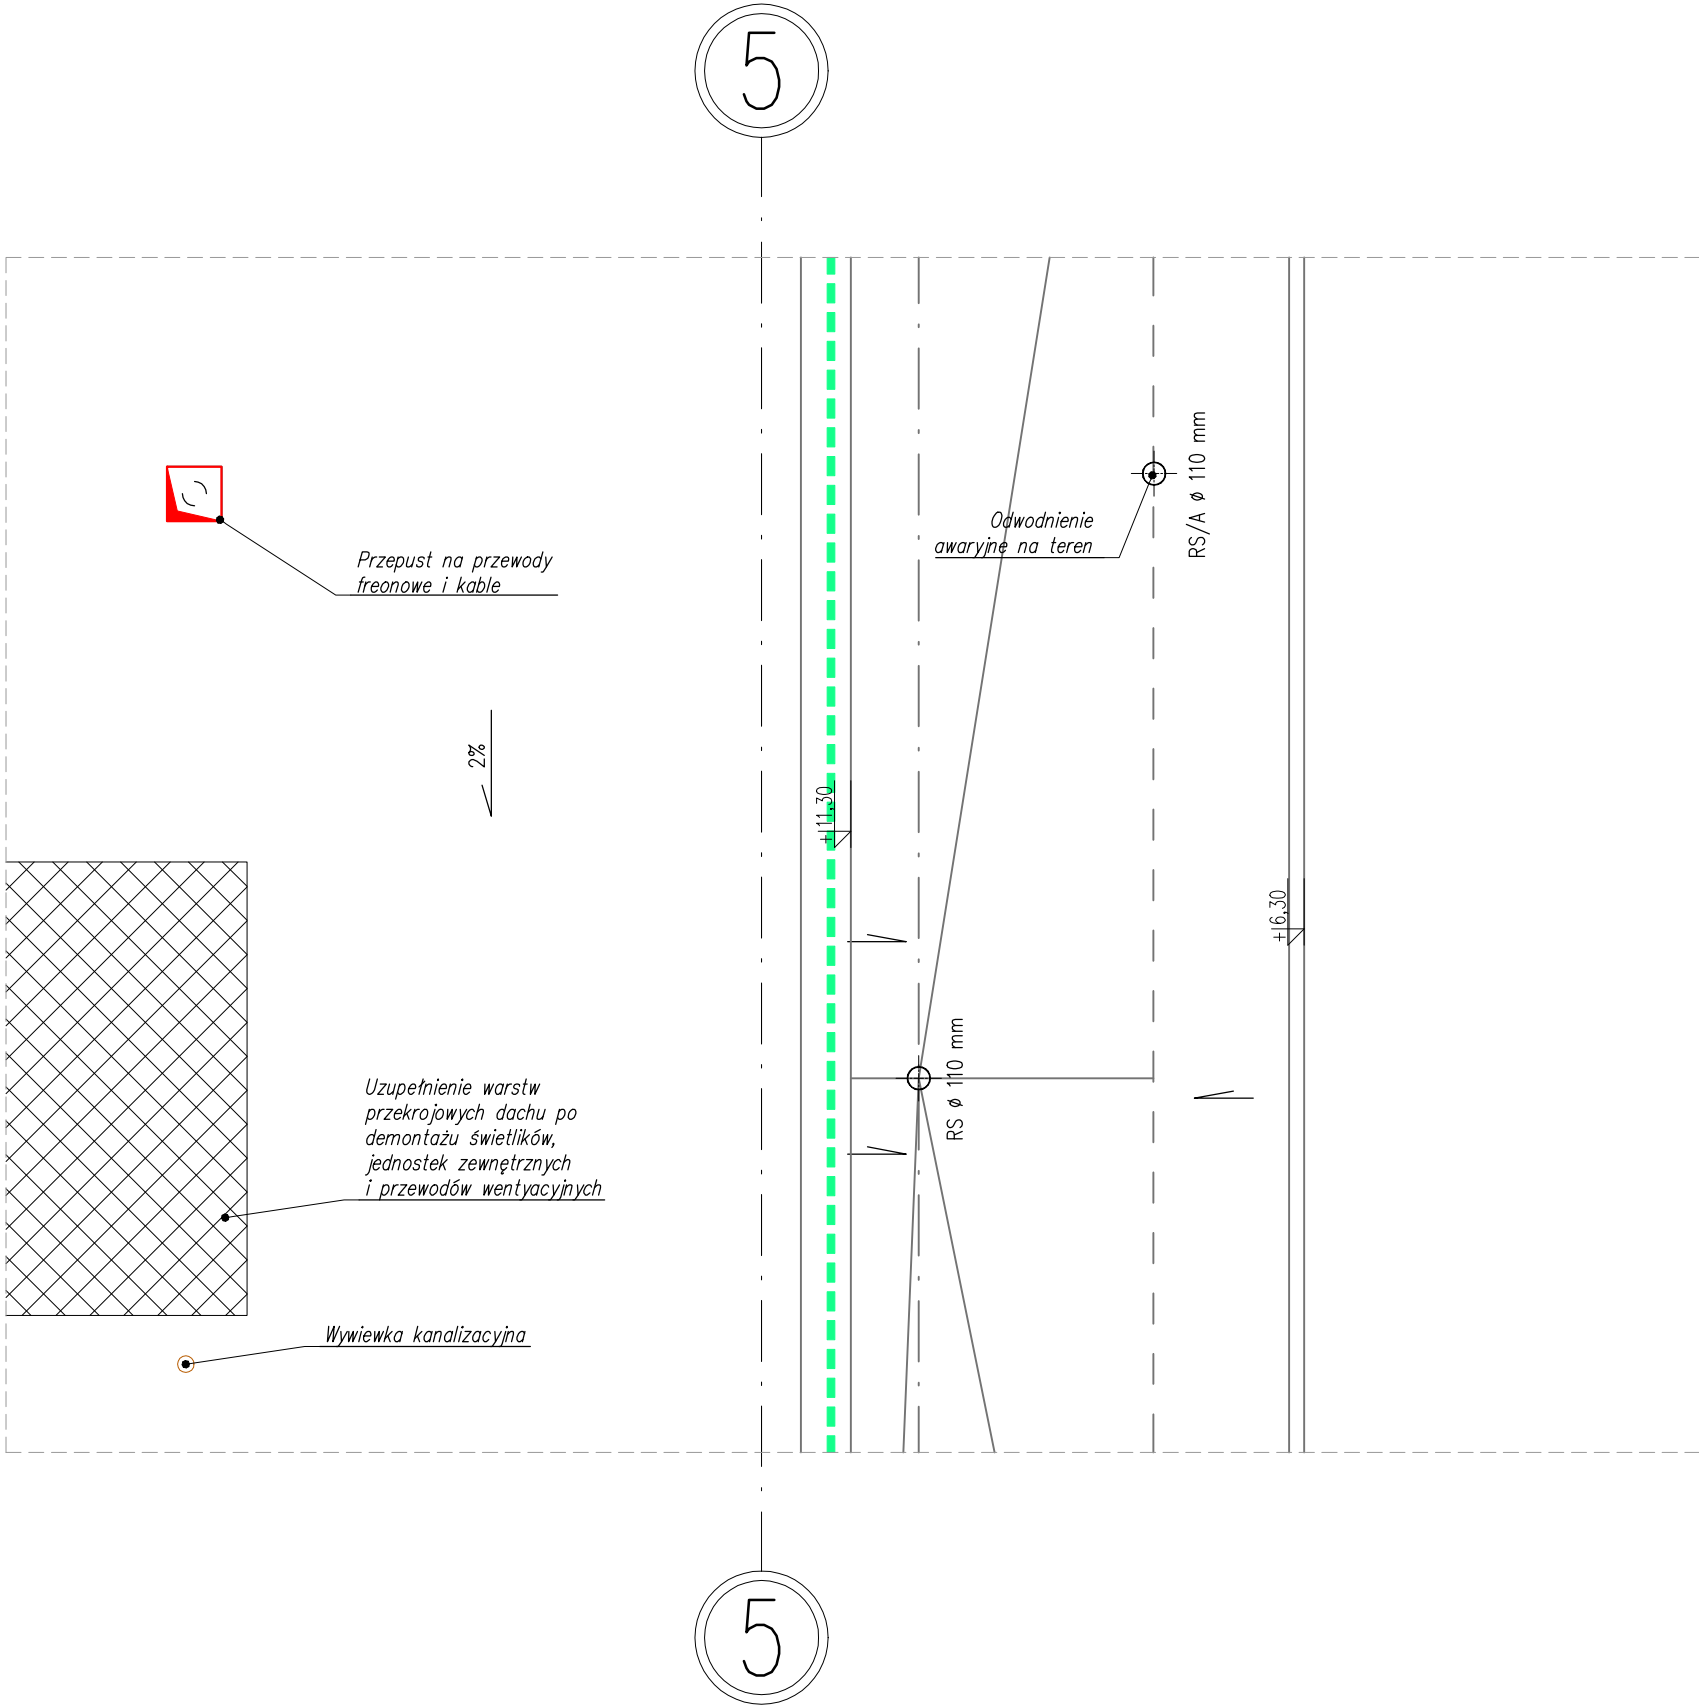

LEGENDA



Wymiana pokrycia dachu wraz z warstwą izolacji z wełny mineralnej, wykonanie izolacji termicznej z PIRu

KOPIOWANIE BEZ PISEMNEJ ZGODY AUTORA ZABRONIONE				PRAWA AUTORSKIE ZASTRZEŻONE	
PRACOWNIA PROJEKTOWANIA I USŁUG INWESTYCYJNYCH ALFA Spółka z o.o. Spółka komandytowa 59-220 LEGNICA, ul. ŁOKIETKA 1B +48 76 8525671 www.ppalfa.pl pracownia@ppalfa.pl					
OBIEKT: PRZEBUDOWA BUDYNKU HANDLOWEGO BIELSKO BIAŁA UL. WARSZAWSKA 180					
IMIĘ I NAZWISKO PROJEKTANTA PROJEKTANT: mgr inż. arch. Agata Zygmunt-Sidor uprawnienia budowlane do projektowania bez ograniczeń w specjalności architektonicznej nr 87/DSOKK/2018				PODPIS	
OPRACOWUJĄCY: mgr inż. arch. Paula Misiak-Skwarek					
NAZWA RYSUNKU RZUT DACHU				BRANŻA ARCHITEKTURA	
ID PROJEKTU V-23	STADIUM PW	DATA -	SKALA 1:50	NR RYS 05A/A/4	
NAZWA PLIKU V-23_PW CASEOWNIA_A-RZUT DACHU					ID REWIZJI -