


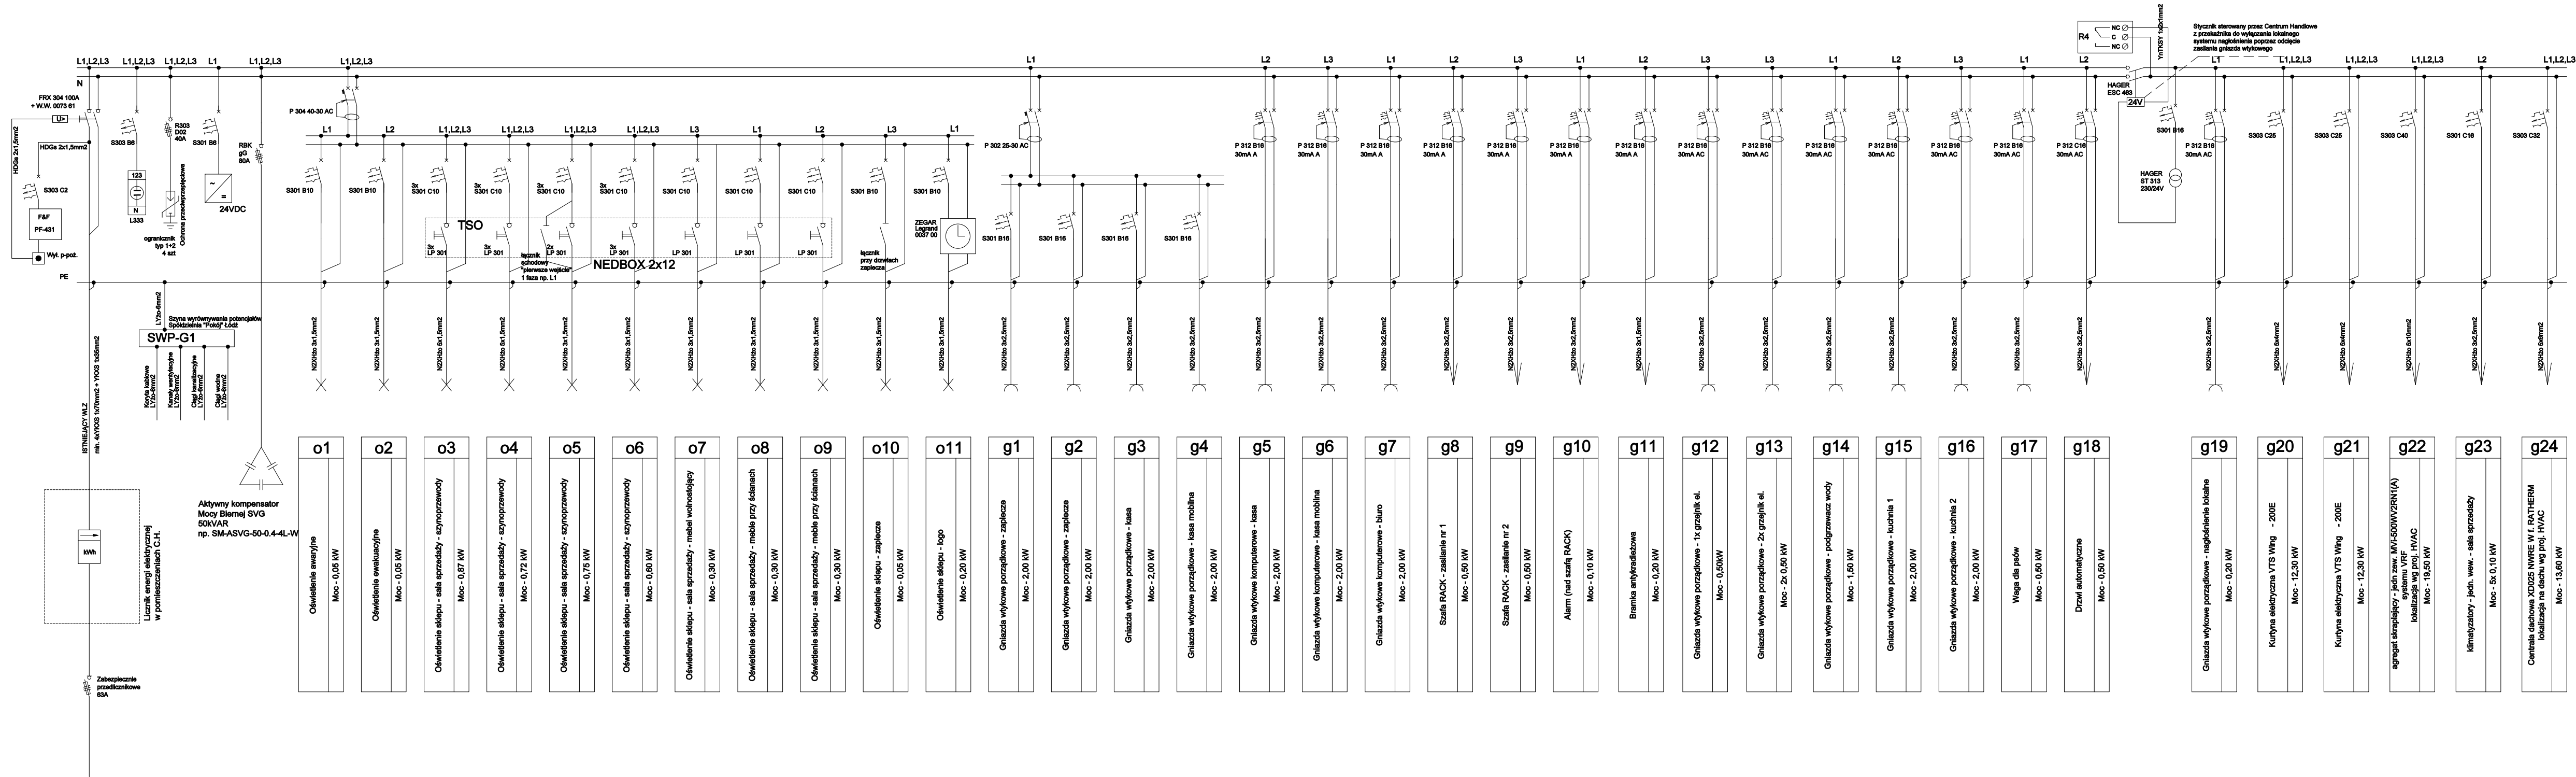

INWESTOR:

REDKOM PARK BIELSKO Sp. z o.o.
ul.Stoneczna 116A
05-500 Stara Wicznia
NIP 1231527892

PROJEKTANT:

Commercial Design

MONIKA WACHTRYK ARCHITEKTURA
NIP: 947 191 85 12
ul. Radwańska 22/3; 90-541 ŁÓDŹ
500 595 900
monika.wachtryk@wachtryk.com

TYTUŁ PROJEKTU:
ARANŻACJA LOKALU NR 0.17

OBIEKT:

BUDYNEK HANDLOWY
UL. WARSZAWSKA 180
43-346 BIELSKO BIAŁA

LOKAL 017

PROJEKTANT:
mgr inż. Arkadiusz Machatowski
nr upr.: LOD/1700/POOE/11

SPRAWDZIŁ:
mgr inż. Łukasz Wiktorowicz
nr upr.: LOD/4945/PWBE/22

FAZA PROJEKTU:
PROJEKT TECHNICZNY

PRACOWNIK:
INSTALACJE ELEKTRYCZNE

SKALA:
1:100

ZAKRES:
376,37 m²

PROJEKT:
SCHEMAT TABLICZY ELEKTRYCZNEJ - TE

DATA:
PAŹDZIERNIK 2024

NUMER RYSUNKU:
E-4