


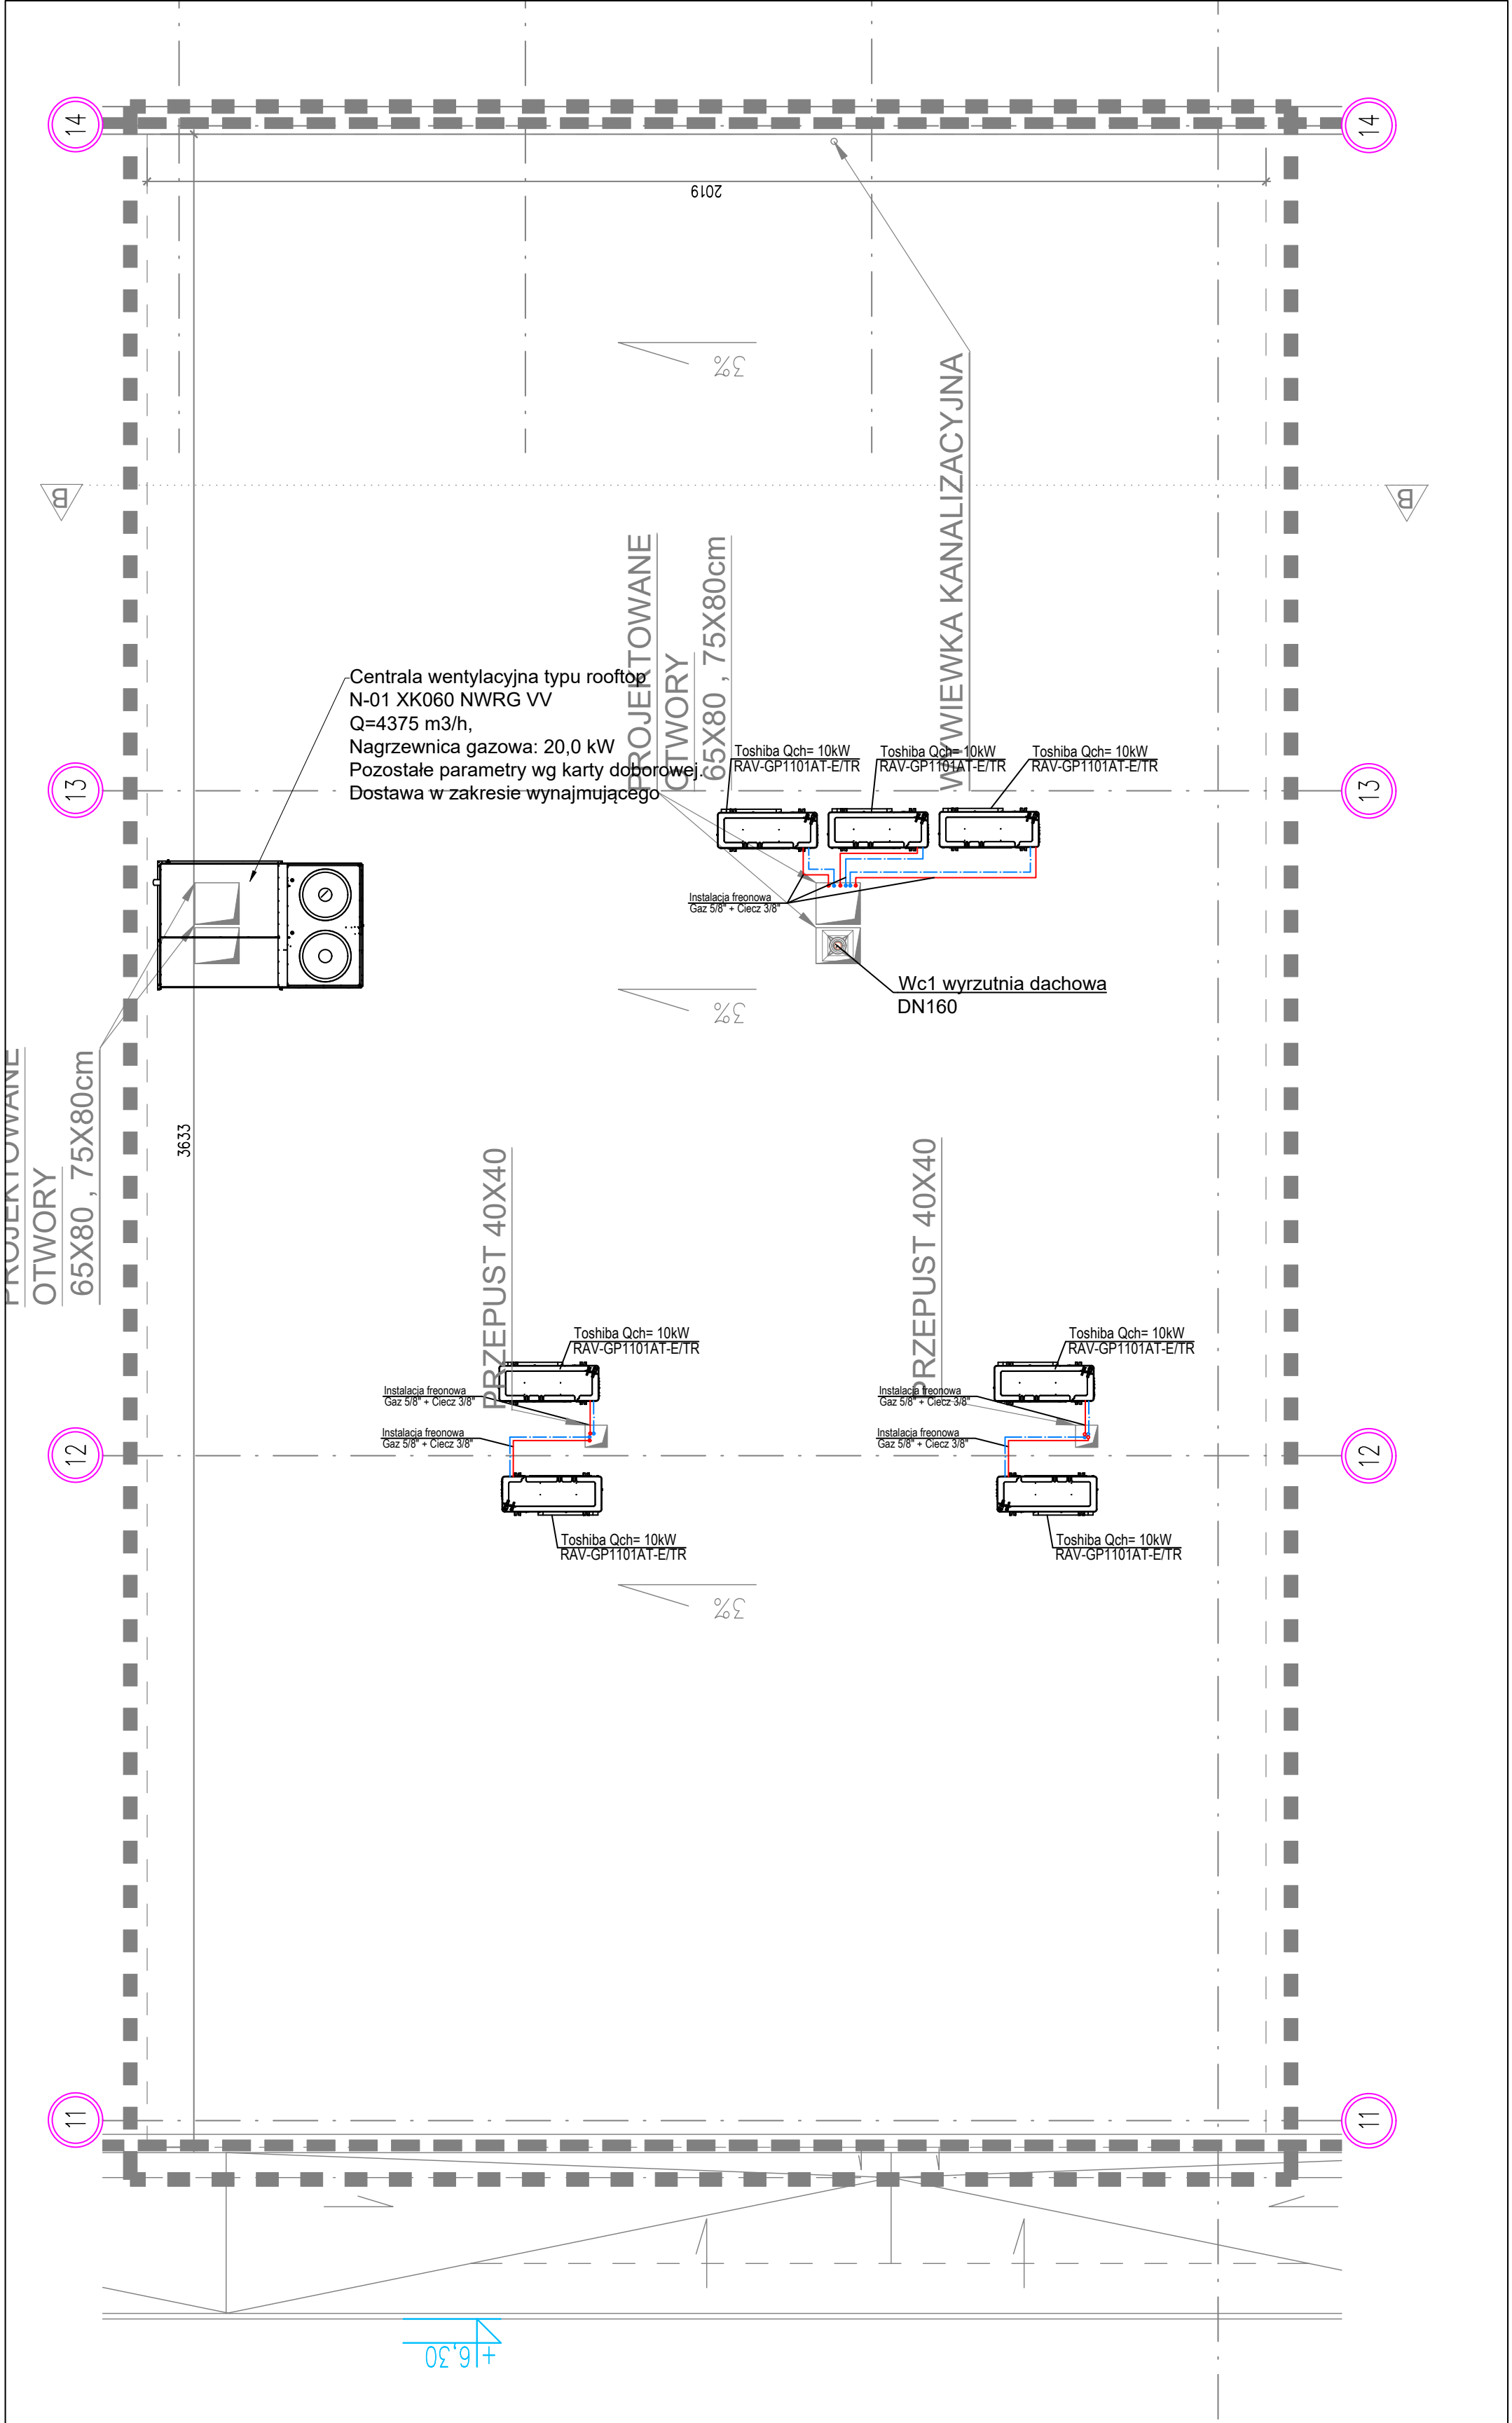

Vector
store concept realization

Vector Inżyniering Studio
Dzielnica / Department
www.vector-scr.pl
ul. Sienkiewicza 1A, 04-74, 02-004 Warszawa
info@vector-scr.pl
024 122 70 23

IWONA JARMAKOWSKA koordynator tel: 600 811 961 @ijarmakowska@vector-scr.pl
PIOTR CEGIELSKI architekt tel: 696 028 001 @pcegielski@vector-scr.pl

inwestor /client MOUNTAIN WAREHOUSE

nazwa i adres Redkom Park Bielsko Sp. z o. o.
lok. (objektu) Ul. Warszawska 180.43-346 Bielsko Biala
/address lokal L0.11

stadium PROJ. KONCEPCYJNY ARANŻACJI
/stage WNĘTRZ LOKALU USŁUGOWEGO

branża SANITARNA
/branch

projektanci mgr inż. Marcin Tofel
/designers upr. bud. w specjalności sanitarnej
nr MAZ/0438/PWOS/12

podpis
podpis

nazwa rysunku RZUT DACHU INSTALACJE SANITARNE
/name of draw.

nr rysunku IS3 VII 2024 skala 1:100