


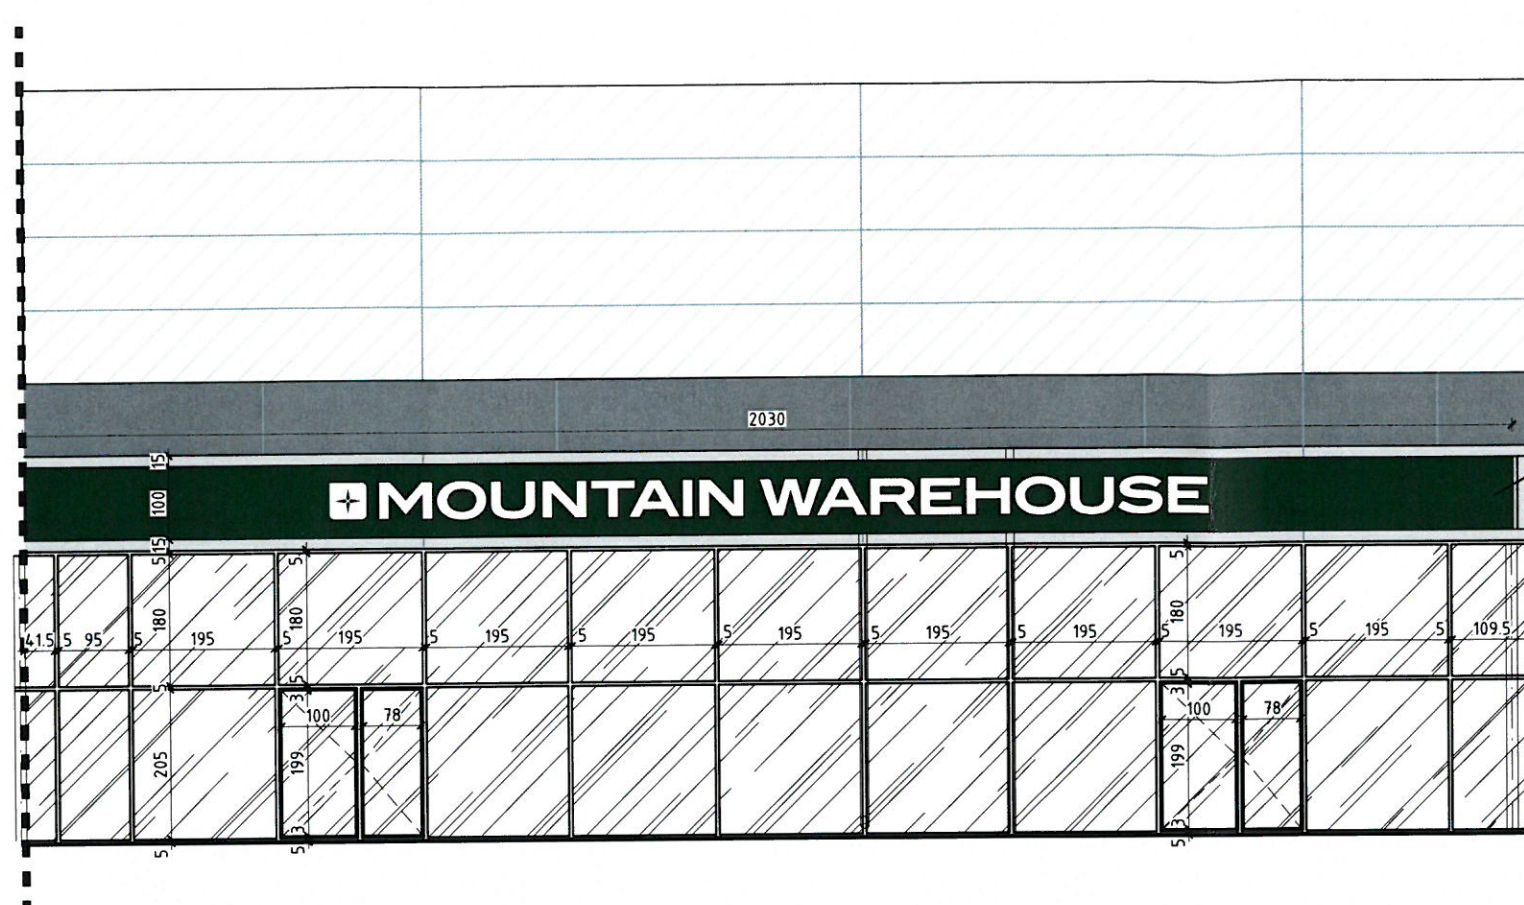

Kaseton z naciągami winylowym/Dibond na logotyp Najemcy,
(wybór rozwiązania do weryfikacji).
Na pełną szerokość witryny -2,5cm po obu stronach;
czyli wymiary ok. 19800x1000mm. Łączna grubość kasetonu 14-15cm.
Kaseton zielony RAL 6005, litery białe. Podświetlany LED.
Sterowanie centralnie od zegara sterującego Galerii.

UWAGA!
Prace aranżacyjne należy prowadzić pod nadzorem uprawnionej osoby, zgodnie ze sztuką budowlaną, wymogami bhp i obowiązującymi normami i prawem.

Wykonawca przed rozpoczęciem realizacji zobowiązany jest do sprawdzenia kompletności dokumentacji projektowej, zapoznania się z zawartością i sprawdzenia jej.

W przypadku jakichkolwiek wątpliwości lub rozbieżności w opracowaniach projektowych poszczególnych branż, należy przed przystąpieniem do robót zwrócić się do głównego projektanta.

Wymiary na liniach wymiarowych podano w milimetrach.

Podane w projekcie rozwiązania i wymiary należy zweryfikować na budowie.

Zastosowane materiały budowlane powinny posiadać wszystkie wymagane prawem atesty i aprobaty oraz odpowiadać normom bezpieczeństwa p.poż i bhp.

Wszystkie rozwiązania systemowe związane z określoną technologią wykonać ściśle wg. instrukcji producenta.

Dobór materiałów niewskazanych w projekcie, w tym alternatywnych wymaga akceptacji głównego projektanta obiektu oraz Inwestora.

Vector
store concept realization

Vector Magdalena Świątek www.vector-scr.pl info@vector-scr.pl
Doradca i Zarządca ul. Bemowska 1A lok. 74, 02-904 Warszawa NIP: 836 152 70 23

WONA JARMAKOWSKA koordynator tel: 600 811 961 @jarmakowska@vector-scr.pl
PIOTR CEGIELSKI architekt tel: 696 028 001 @pcegielski@vector-scr.pl

Redkom Park Bielsko Sp. z o. o.
Ul. Słoneczna 116A 05-500 Stara Twczna
NIP: 1231527802

Lokal 0.11 w budynku handlowym zlokalizowanym w Bielsku-Białej (43-300) przy ul. Warszawskiej 180

stadium / stage **PROJ. TECHNICZNY**

branża / branch **ARCHITEKTURA / ARCHITECTURE**

projektant / designer mgr inż. arch. **PIOTR CEGIELSKI**

projektant / designer mgr inż. arch. **ARKADIUSZ SARLEJ**

sprawdzający mgr inż. arch. **MATEUSZ JEZAPKOWICZ**

opracowanie / drawings

nazwa rysunku / name of draw. **WITRYNA / SHOP FRONT**

nr rysunku / drawing no. **PW_05** VII 2024 A3 skala / scale **1:100**

The image displays four architectural floor plan sections of a building, labeled 3, 7, 8, and 4 from left to right. Each section shows a green hatched area labeled 'BSK_TR_WL_01' and a white area labeled 'D2' or 'D1'. Dimensions and elevations are provided for each section.

- Section 3:** Shows three white rectangular areas labeled 'D2'. The green hatched area is labeled 'BSK_TR_WL_01'. Dimensions include a width of 433.5 and a height of 320. Elevation markers show +3,20 and +/- 0,00. A label 'listwa ciemna' is present at the bottom right.
- Section 7:** Shows a single white rectangular area labeled 'D2'. The green hatched area is labeled 'BSK_TR_WL_01'. Dimensions include a width of 150 and a height of 320. A label 'listwa ciemna' is present at the bottom right.
- Section 8:** Shows a single white rectangular area labeled 'D1'. The green hatched area is labeled 'BSK_TR_WL_01'. Dimensions include a width of 419.5 and a height of 320. A label 'listwa ciemna' is present at the bottom right.
- Section 4:** Shows a single white rectangular area labeled 'D1'. The green hatched area is labeled 'BSK_TR_WL_01'. Dimensions include a width of 150 and a height of 280. A label 'PRZEJŚCIE DO SALI SPRZEDAŻY' is present at the bottom right.

The drawings show the entrance wall with the following details:

- Elevation 1 (Left):** Shows a door (D2) with a width of 120 and a height of 320. The wall is finished with BARK BEIGE DULUXMATT EMULSION 45 YY 74/073. The floor level is marked as +/- 0,00 and the ceiling level as + 3,20.
- Elevation 2:** Shows the wall with a width of 200 and a height of 320. The floor is marked as listwa ciemna.
- Elevation 3:** Shows the wall with a width of 120 and a height of 320. The floor is marked as listwa ciemna. The wall is finished with BSK-LG-FR-01.
- Elevation 4 (Right):** Shows the wall with a width of 200 and a height of 320. The floor is marked as listwa ciemna. The wall is finished with BARK BEIGE DULUXMATT EMULSION 45 YY 74/073.

- | | |
|---|---|
|  | <p>projektowane ścianki/przedścianki
designed walls/prewalls</p> |
|  | <p>tapeta - wzór lasu
/wallpaper - trees</p> |
|  | <p>tapeta - wzór kłód drewna
/wallpaper - logs</p> |
|  | <p>wzmocnienie podtynkowe
/reinforcement behind the gypsumboard</p> |

mgr inż. architekt PIOTR CEGIELSKI
upr. bud. w spec. architektonicznej
09/LOOKK/2013

Wojewódzka Okręgowa Izba Architektów

inwestor
/client

nazwa

Redkom Park Bielsko Sp. z o. o.
Ul. Słoneczna 116A 05-500 Stara Iwiczna
NIP: 1231527802

Lokal 0.11 w budynku handlowym zlokalizowanym w Bielsku-Białej (43-300) przy ul. Warszawskiej 180

stadium / stage	PROJ. TECHNICZNY
--------------------	------------------

ARCHITEKTURA / ARCHITECTURE

projektanci mgr inż. arch. PIOTR CEGIELSKI
/ designers upr. bud. w specjalności architektonicznej nr 50/LOOKK/2013 podpis

projektant mgr inż. arch. ARKADIUSZ SARLEJ
sprawdzający upr. bud. w specjalności architektonicznej nr 14/LOOKK/2011

opracowanie mgr inż. arch. MATEUSZ JEZAPKOWICZ _____ podpis
/ drawings

nazwa rysunku /name of draw **KŁADY ŚCIAN / WALL VIEWS**

nr rysunku PW 07 VII 2024 A3 skala 1:50

UWAGA!

Prace aranżacyjne należy prowadzić pod nadzorem uprawnionej osoby, zgodnie ze sztuką budowlaną, wymogami bhp i obowiązującymi normami i prawem.

Wykonawca przed rozpoczęciem realizacji zobowiązany jest do sprawdzenia kompletności dokumentacji projektowej, zapoznania się z zawartością i sprawdzenia jej.

W przypadku jakichkolwiek wątpliwości lub rozbieżności w opracowaniach projektowych poszczególnych branż, należy przed przystąpieniem do robót zwrócić się do głównego projektanta.

Wymiary na liniach wymiarowych podano w milimetrach.

Podane w projekcie rozwiązania i wymiary należy zweryfikować na budowie.


Zastosowane materiały budowlane powinny posiadać wszystkie wymagane prawem atesty i aprobaty oraz odpowiadać normom bezpieczeństwa p.poż i bhp.

Wszystkie rozwiązania systemowe związane z określoną technologią wykonania ściśle wg. instrukcji producenta.

Dobór materiałów niewskazanych w projekcie, w tym alternatywnych wymaga akceptacji głównego projektanta obiektu oraz Inwestora.

D1A	DACH
1,5mm	membrana PCV
15cm	plyta termoizolacyjna np. termoPIR gr. 15cm $\lambda=0,022$
1,5mm	parozalocja - folia PE
8,4cm	blacha trapezowa powlekana,
-	kolor WARM LIGHT GREY MATT EMULSION
-	DULUX 44YY 65/034 lub RAL 9002; RE15
-	konstrukcja stalowa, malowana,
-	kolor WARM LIGHT GREY MATT EMULSION
-	DULUX 44YY 65/034 lub RAL 9002

Sw1	Ściana wewnętrzna międzykondowa
2x1,25cm	Płyta gipsowo - kartonowa
10cm	Profil nośny dwójnogi z wypełnieniem z wełny mineralnej
2x1,25cm	Płyta gipsowo - kartonowa

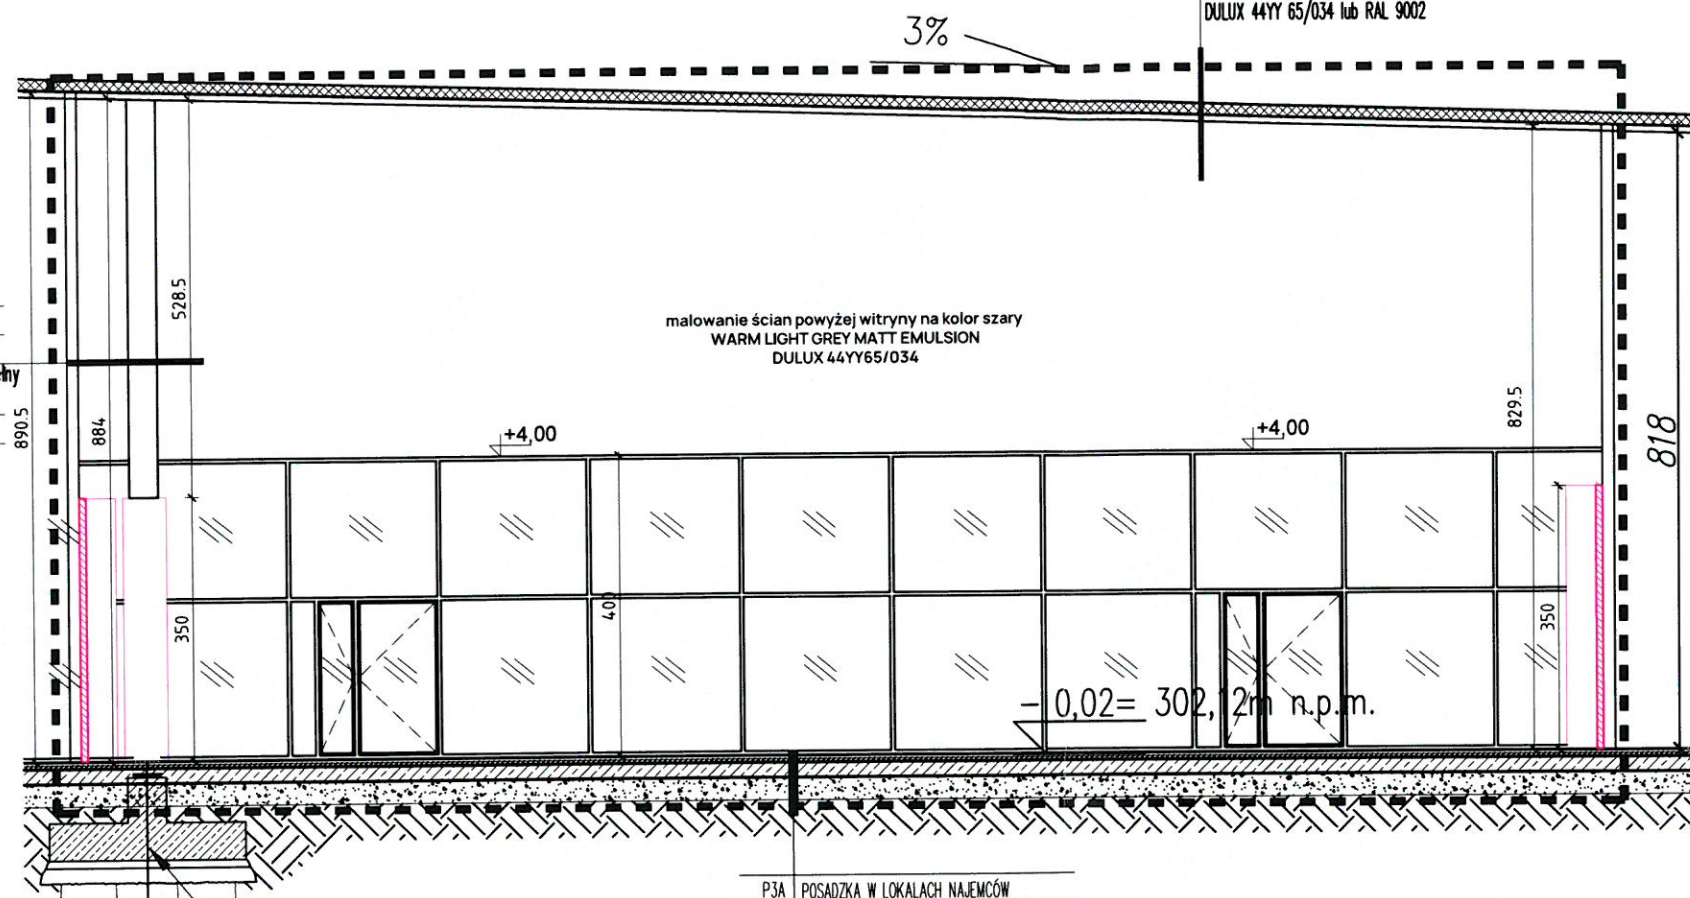

Istniejące stopy fundamentowe

P3A	POSADZKA W LOKALACH NAJEMCÓW
2cm	wykończenie - gres na kleju lub panele winylowe na warstwie z odcięciem wilgoci - do weryfikacji
3cm	plytki lastrzko układane na zaprawę klejową lub warstwę wyrównawczą
5cm	jastrych cementowy zatarły na gładko
20cm	istniejąca płyta żelbetowa
2x0,2mm	folia PE za zakłady
30cm	żwir
-	grunt rodzimy

UWAGA!
Prace aranżacyjne należy prowadzić pod nadzorem uprawnionej osoby, zgodnie ze sztuką budowlaną, wymogami bhp i obowiązującymi normami i prawem.

Wykonawca przed rozpoczęciem realizacji zobowiązany jest do sprawdzenia kompletności dokumentacji projektowej, zapoznania się z zawartością i sprawdzenia jej.

W przypadku jakichkolwiek wątpliwości lub rozbieżności w opracowaniach projektowych poszczególnych branż, należy przed przystąpieniem do robót zwrócić się do głównego projektanta.

Wymiary na liniach wymiarowych podano w milimetrach.

Podane w projekcie rozwiązania i wymiary należy zweryfikować na budowie.

Zastosowane materiały budowlane powinny posiadać wszystkie wymagane prawem atesty i aprobaty oraz odpowiadać normom bezpieczeństwa p.poż i bhp.

Wszystkie rozwiązania systemowe związane z określoną technologią wykonać ściśle wg. instrukcji producenta.

Dobór materiałów niewskazanych w projekcie, w tym alternatywnych wymaga akceptacji głównego projektanta obiektu oraz Inwestora.

mgr inż. architekt PIOTR CEGIELSKI

upr. bud. w spec. architektonicznej nr 50/LOOKK/2013

mgr inż. architekt PIOTR CEGIELSKI

mgr inż. architekt PIOTR CEGIELSKI

Vector
store concept realization

INWESTOR: JARNAKOWSKA koordynator tel: 600 811 961 @jarnakowska@vector-scr.pl
PIOTR CEGIELSKI architekt tel: 696 028 001 @pciegelski@vector-scr.pl

Redkom Park Bielsko Sp. z o. o.
Ul. Słoneczna 116A 05-500 Stara Iwiczna
NIP: 1231527802

nazwa i adres Lokal 0.11 w budynku handlowym zlokalizowanym
lok. (obiektu) w Bielsku-Białej (43-300) przy ul. Warszawskiej 180
/ adres

stadium / stage PROJ. TECHNICZNY


branża / branch ARCHITEKTURA / ARCHITECTURE

projektant mgr inż. arch. PIOTR CEGIELSKI
/ designer upr. bud. w specjalności architektonicznej nr 50/LOOKK/2013 podpis
projektant mgr inż. arch. ARKADIUSZ SARLEJ
sprawdzający upr. bud. w specjalności architektonicznej nr 14/LOKK/2011
opracowanie mgr inż. arch. MATEUSZ JEZAPKOWICZ
/ drawings podpis

nazwa rysunku /name of draw. PRZEKRÓJ / SECTION

nr rysunku /drawing no. PW_08 VI 2024 A3 skala /scale 1:100

LOGO NA ELEWACJI FRONTOWEJ

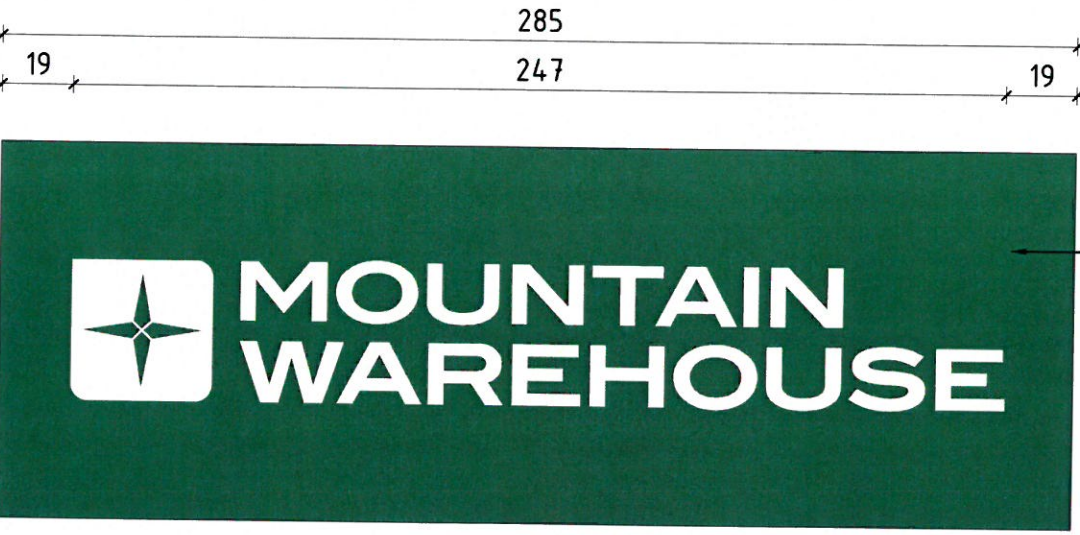

Kaseton z naciągami winylowymi/Dibond na logotyp Najemcy (wybór rozwiązania do weryfikacji).
Wymiary ok. 2850x1000mm. Łączna grubość kasetonu 14-15cm.
Kaseton zielony RAL 6005, litery białe. Podświetlany LED.
Sterowanie centralnie od zegara sterującego Galerii.

LOGO NA PYLONIE 4 x1,4 m



Litery przestrzenne bez tła; wymiary ok. 4000x600mm.
Pole na pylonie przeznaczone dla Najemcy 400x140cm.
Łączna grubość logotypu 14-15cm.
Litery białe. Podświetlany LED.
Sterowanie centralnie od zegara sterującego Galerii.

UWAGA!

- 1.Logotyp nad wejściem głównym opisano na widoku witryny frontowej sklepu!
- 2.Logotypy/loga/kszałty montowane zostaną na przygotowanej podkonstrukcji.
- 3.Sposób montażu reklam zostanie doprecyzowany na etapie projektu wykonawczego. Najemcy otrzymają wytyczne do sposobu ich montażu. Po stronie Wynajmującego - podkonstrukcje pod reklamy oraz zasilenie, montaż i produkcja reklamy po stronie Najemcy.

UWAGA!
Prace aranżacyjne należy prowadzić pod nadzorem uprawnionej osoby, zgodnie ze sztuką budowlaną, wymogami bhp i obowiązującymi normami i prawem.

Wykonawca przed rozpoczęciem realizacji zobowiązany jest do sprawdzenia kompletności dokumentacji projektowej, zapoznania się z zawartością i sprawdzenia jej.

W przypadku jakichkolwiek wątpliwości lub rozbieżności w opracowaniach projektowych poszczególnych branż, należy przed przystąpieniem do robót zwrócić się do głównego projektanta.

Wymiary na liniach wymiarowych podano w milimetrach.

Podane w projekcie rozwiązania i wymiary należy zweryfikować na budowie.

Zastosowane materiały budowlane powinny posiadać wszystkie wymagane prawem atesty i aprobaty oraz odpowiadać normom bezpieczeństwa p.poz i bhp.

Wszystkie rozwiązania systemowe związane z określoną technologią wykonać ściśle wg. instrukcji producenta.

Dobór materiałów niewskazanych w projekcie, w tym alternatywnych wymaga akceptacji głównego projektanta obiektu oraz Inwestora.

Vector
store concept realization

Vector Projektant Składowa
Projektowanie i Zarządzanie

Wojciech Jarmakowski koordynator tel: 600 811 961 @ijarmakowski@vector-scr.pl
Piotr Cegielski architekt tel: 696 028 001 @pcegielski@vector-scr.pl

Redkom Park Bielsko Sp. z o. o.
Ul. Słoneczna 116A 05-500 Stara Iwiczna
NIP: 1231527802

nazwa i adres
lok. (obiektu)
/ adres Lokal 0.11 w budynku handlowym zlokalizowanym
w Bielsku-Białej (43-300) przy ul. Warszawskiej 180

stadium
/ stage PROJ. TECHNICZNY

projektanci
/ designers mgr inż. arch. PIOTR CEGIELSKI
projektant mgr inż. arch. ARKADIUSZ SARLEJ
sprawdzający upr. bud. w specjalności architektonicznej nr 14/LOOKK/2011

opracowanie
/ drawings mgr inż. arch. MATEUSZ JEZAPKOWICZ

nazwa rysunku
/ name of draw. LOGOTYP / LOGOTYPE

nr rysunku PW_09 VII 2024 A3 skala 1:20