


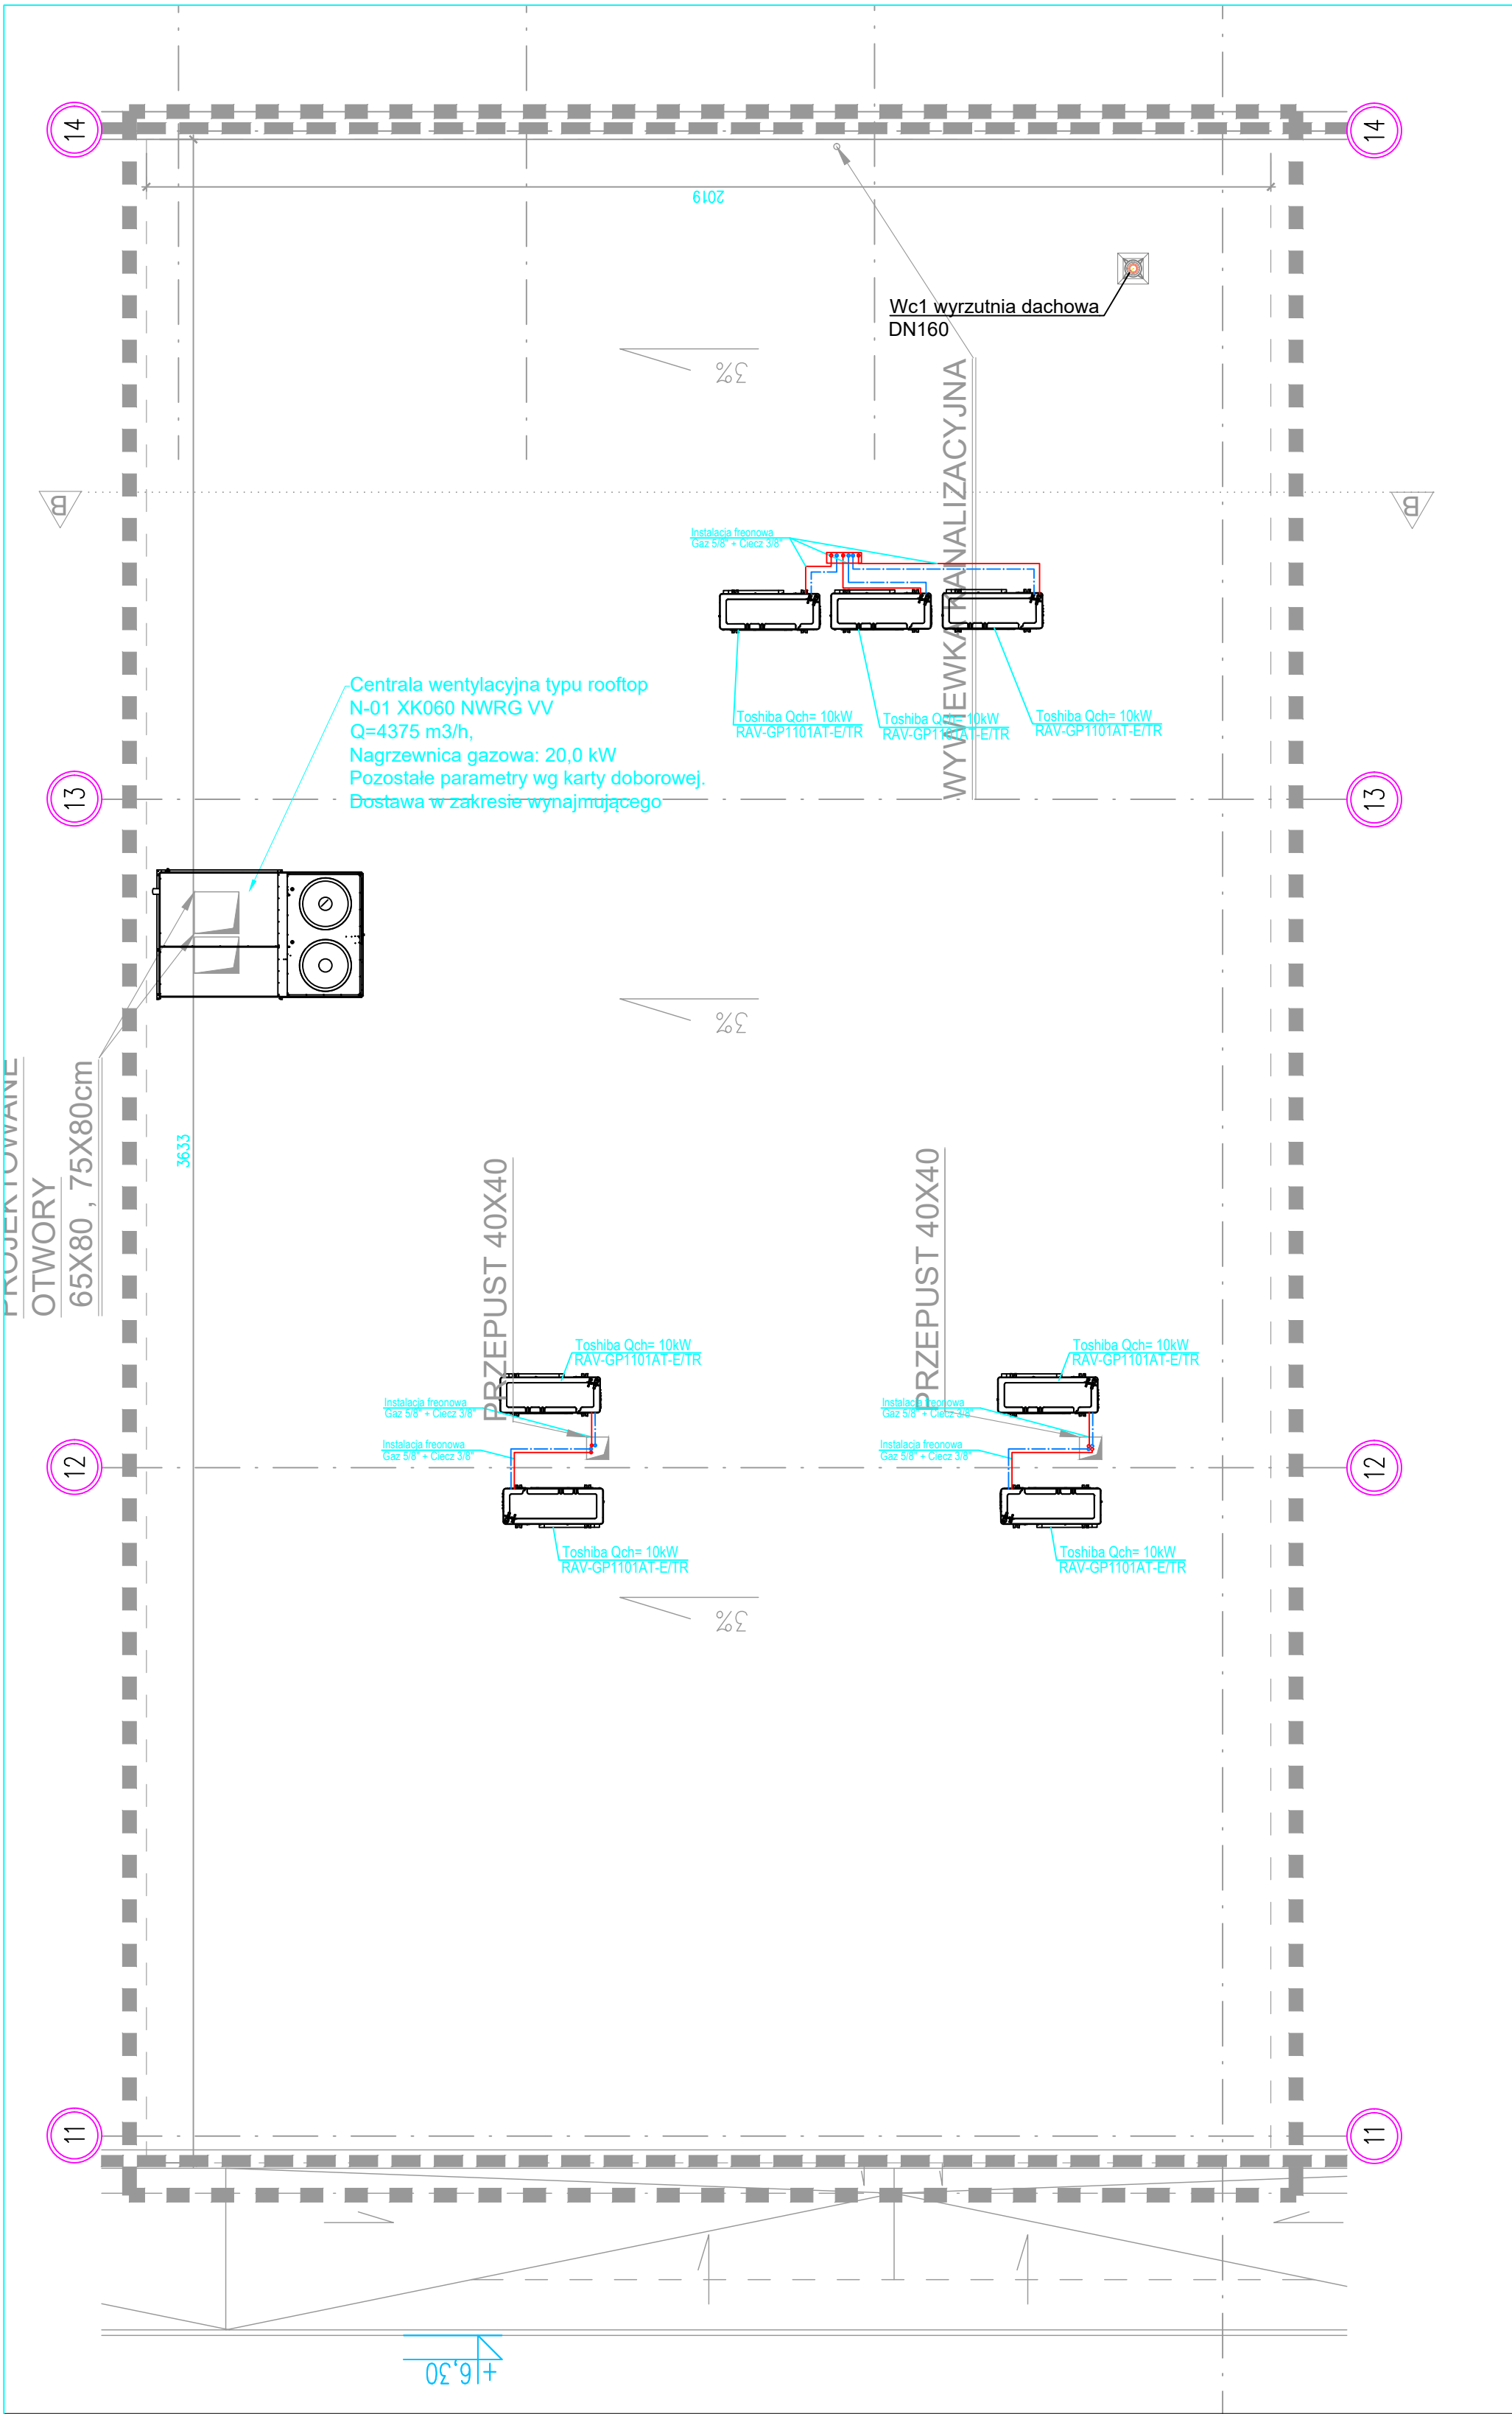

Vector
store concept realization

Vector | www.vector-scr.pl | info@vector-scr.pl
ul. Bemowska 14, 01-644 Warszawa | tel. 696 028 001 | @pcegielski@vector-scr.pl

INWESTOR
/client

MOUNTAIN WAREHOUSE

nazwa i adres
lok. (objektu)
/address

Redkom Park Bielsko Sp. z o. o.
Ul. Warszawska 180, 43-346 Bielsko Biala
lokal L0.11

stadium
/stage

PROJ. TECHNICZNY ARANŻACJI
WNĘTRZ LOKALU USŁUGOWEGO

branża
/branch

SANITARNA

projektanci
/designers

mgr inż. Marcin Tofel
upr. bud. w specjalności sanitarnej
nr MAZ/0438/PWOS/12

podpis

sprawdzający
/checking

mgr inż. Ewelina Tofel
upr. bud. w specjalności sanitarnej
nr MAZ/0059/PBS/17

podpis

nazwa rysunku
/name of draw.

RZUT DACHU INSTALACJE SANITARNE

nr rysunku IS3 VII 2024 skala 1:100