

MAPA DO CELÓW PROJEKTOWYCH

Skala: 1:500

Objekt: Bielsko-Biała ul. Warszawska, dz. nr: 47/12, 47/15, 47/23, 47/24, 3439/2
J. ew.: 248101_1 Bielsko-Biała
Obręb: 0031 Komorowice Ślaskie
0038 Stare Bielsko
Układ wsp. płaskich: PL-2000
Układ wysokości: PL-EVRF2007-NH
Sektora: 6 120 30 07 1.2, 6 120 30 07 2.1,
6 120 30 07 1.4, 6 120 30 07 2.3



Mapa powstała na podstawie mapy zasadniczej w postaci wektorowej otrzymanej z MODGK oraz bezpośredniego pomiaru.
Nie ustalano granic działek.
Granice działek wniesiono na podstawie wektorowej mapy ewidencyjnej otrzymanej z MODGK.
Granice działek nr: 47/12, 47/15, 47/23, 47/24, 3439/20 w zakresie opracowania są określone z wymaganą dokładnością.
Nie badano służebności gruntowych.
W zakresie opracowania uwidoczniono projektowane sieci uzbrojenia terenu pochodzące z narad koordynacyjnych, które Miejski Ośrodek Dokumentacji Geodezyjnej i Kartograficznej wydał do zbioru prac geodezyjnych.
Nie wykazuje się istnienia na opracowanym terenie i nie wykazanych na niniejszej mapie innych urządzeń podziemnych nie zgłoszonych do inwentaryzacji.
W zakresie opracowania nie obowiązują miejscowy plan zagospodarowania przestrzennego.
Mapa do celów projektowych została opracowana zgodnie z symboliką określona w Rozporządzeniu Ministra Administracji i Cyfryzacji z dnia 2 listopada 2015 r. w sprawie bazy danych obiektów topograficznych oraz mapy zasadniczej.

Powiadczając, że niniejszym dokumentem został opracowany w wyniku prac geodezyjnych i kartograficznych, których rezultaty zawiera opisanie techniczne powyższego zawiązku, Jednocześnie informuję, że jestem świadomy odpowiedzialności karnej za złożenie fałszywego oświadczenia.	
Identyfikator zgłoszenia prac geodezyjnych	GK.6640.1433.2023
Opis służby geodezyjnej, który otrzymał zgłoszenie	Przebiegiem Mapy Bielsko-Biała
Wykonawca prac geodezyjnych	TM GEODEZJA TOMASZ MIOŁCZAK ul. Główna 18A, 03-318 Warszawa tel. 22 658 68 61, 22 658 68 62 www.geodezja-tomasz-miołczak.pl
Numer ewid. 666 opracowania dokumentu technicznego w tym zawiązku wektorowy	6 120 30 07 1.2, 6 120 30 07 2.1, 6 120 30 07 1.4, 6 120 30 07 2.3
Hasło i raporty oraz dane uzupełniające	Opisany teren w tym zawiązku ul. w 22250, latarka 1.4

Sporządził dnia 25.08.2023 r.
GEODETA UPRAWNIENY
Tomasz Miołczak
mgr inż. Tomasz Miołczak
upr. nr 22250, latarka 1.4

W dniu 05.09.2024 r. wniesiono na mapę do celów projektowych granice nowej działki oraz nowe numery działek powstałe po zatwierdzeniu projektu podziału działki nr 47/24 na dwie działki nr: 47/25 i 47/26. Projekt podziału działki został opracowany w ramach prac geodezyjnych i numerów zgłoszenia: GK.6640.2010.2023. Decyzja zatwierdzająca projekt podziału (GK.6681.862024.KOJ) została wydana 06.06.2024 r. przez Prezydenta Miasta Bielsko-Biała.

47/25, 47/26 nowe numery działek

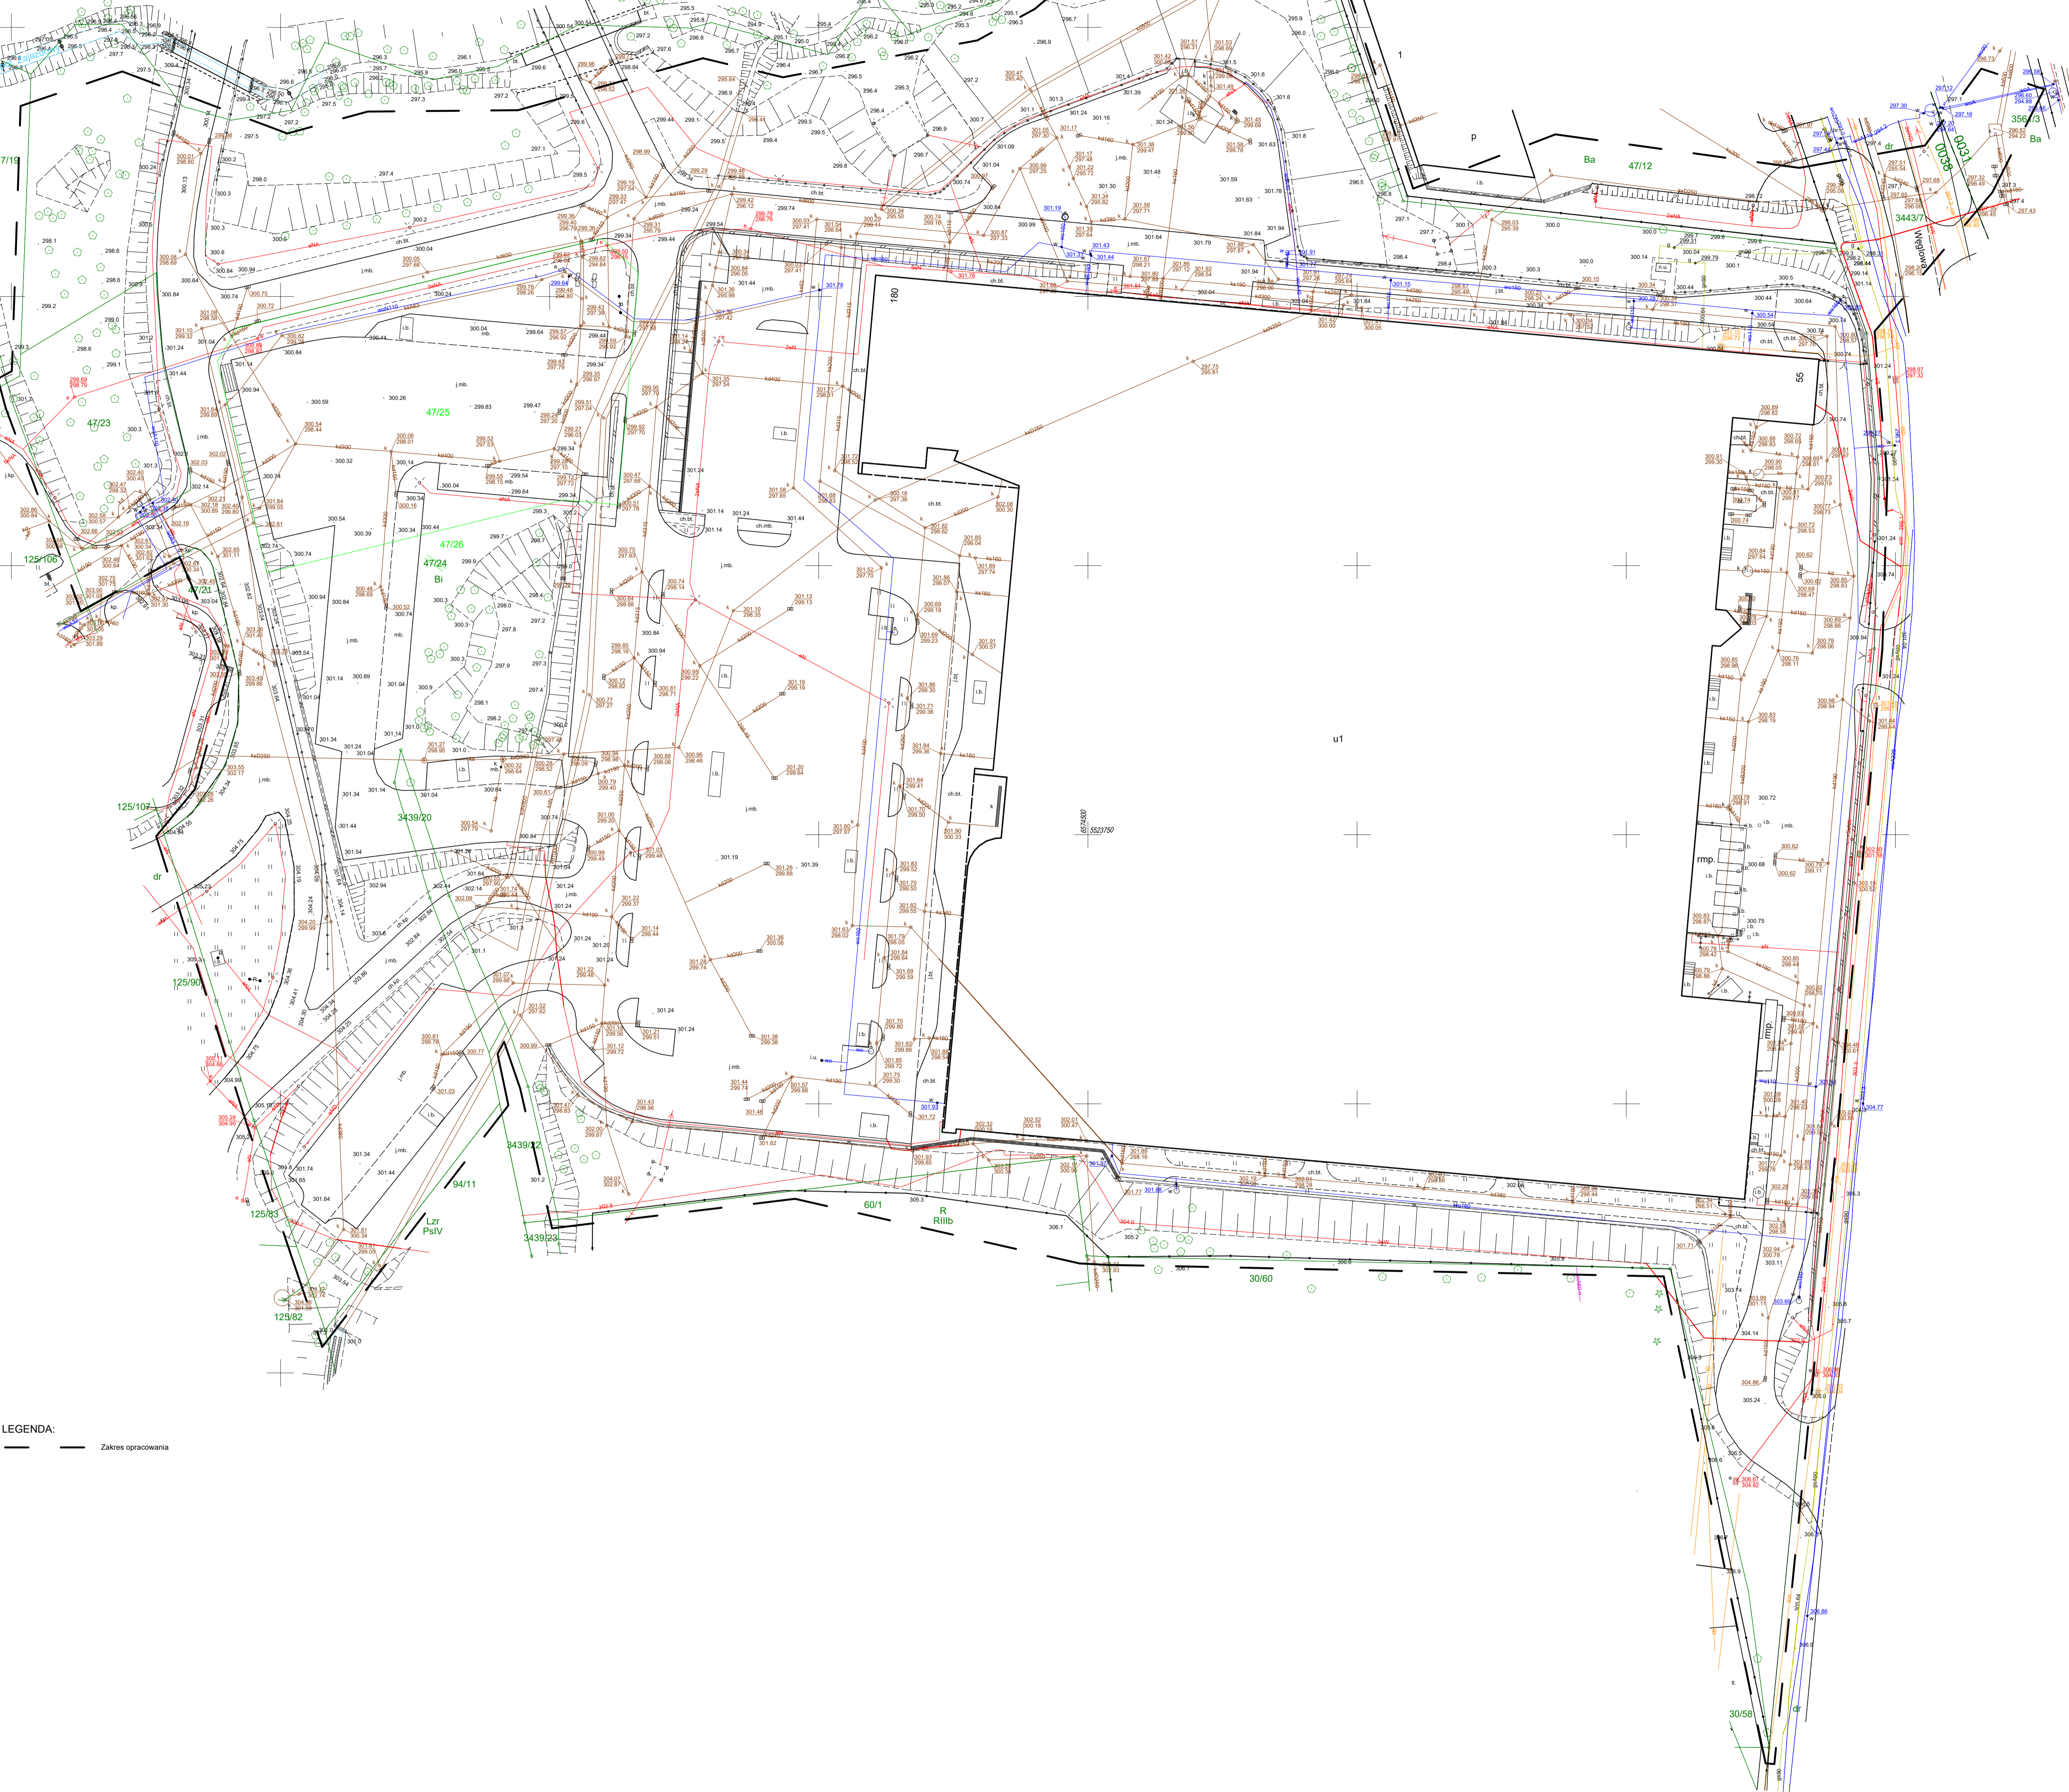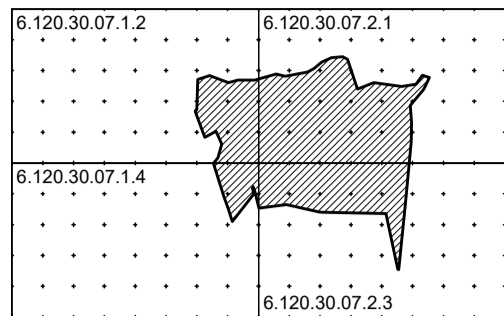

LEGENDA:
Zakres opracowania