
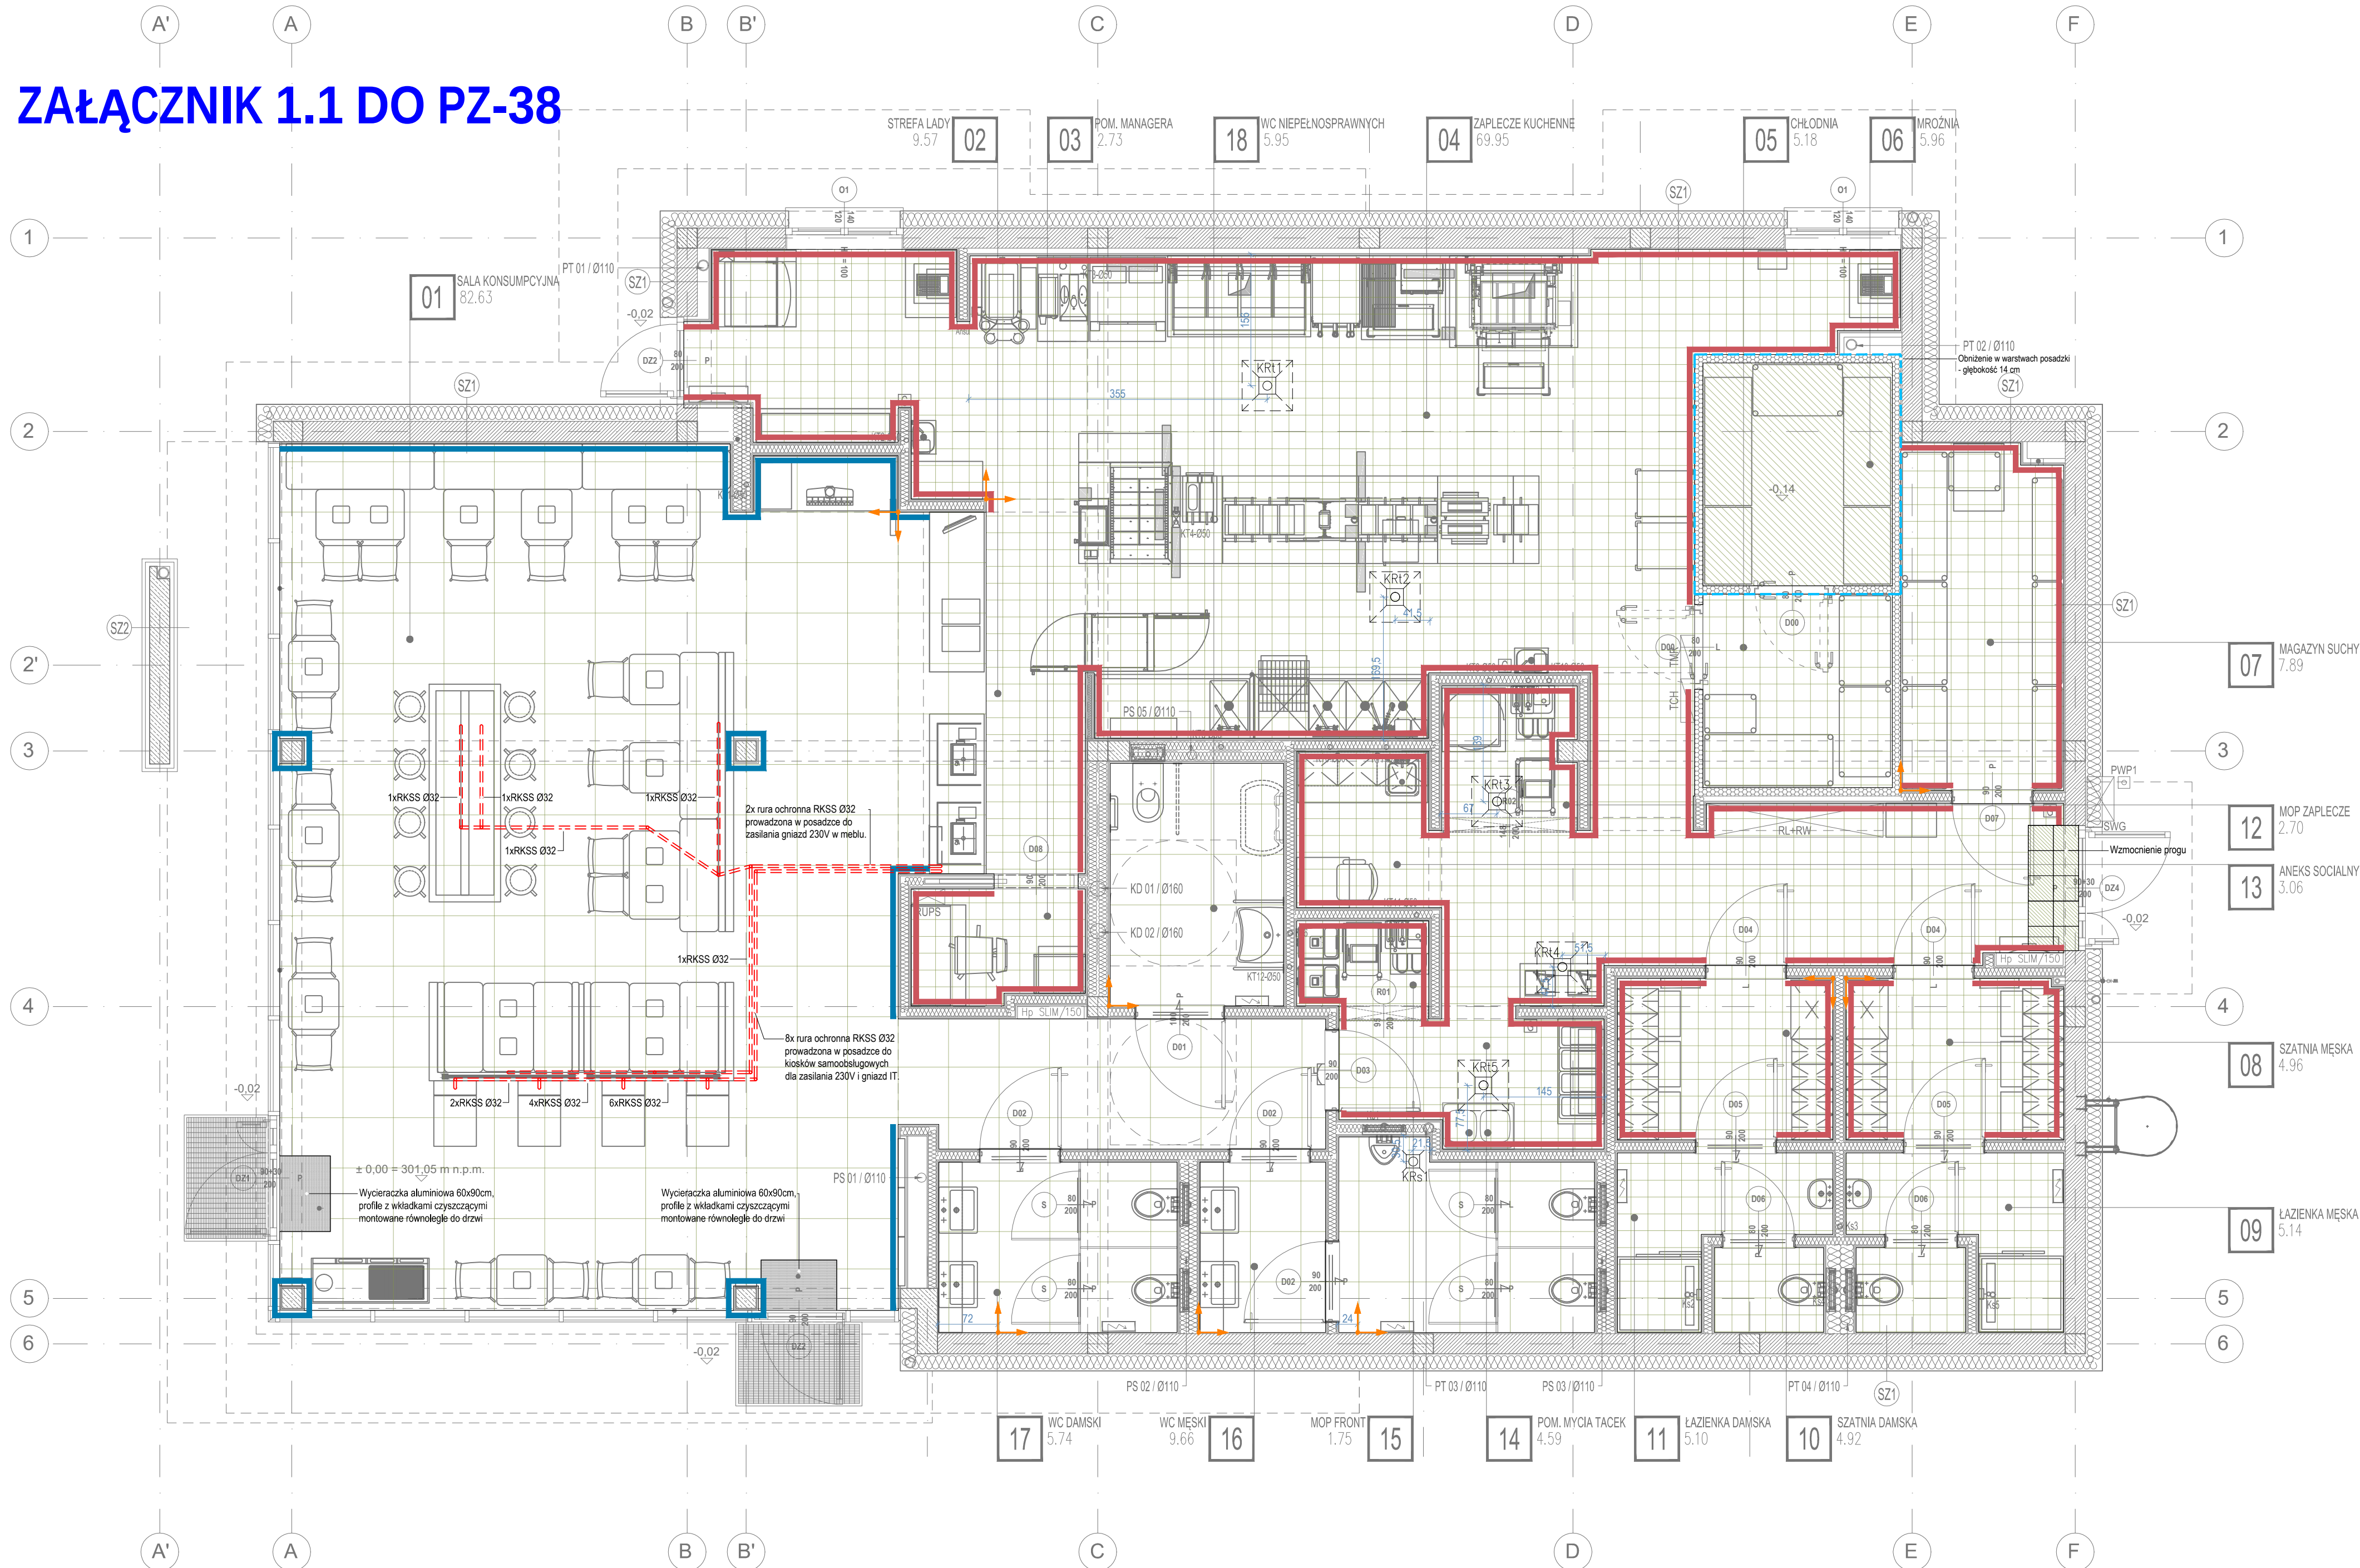
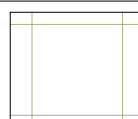
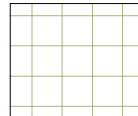
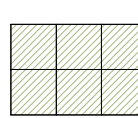
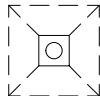
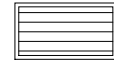


ZAŁĄCZNIK 1.1 DO PZ-38

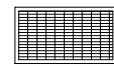

ZESTAWIENIE WYKOŃCZENIA POSADZEK					
SYMBOL	NAZWA	PRODUCENT	MODEL	OPIS	ILOŚĆ
COKOLY					mb
	Cokół z ciętych płytek	Porcelanosa	Harlem Acero 60x60 cm	cokół h=15cm cięty z płytek 60x60cm, płytki na cokole układać zgodnie z układem płytek na posadzce, fuga Sopro 14 betonowo-szare, 2 mm	~ 22 mb
	Cokół z rowkiem	RAKO	Taurus Granit TSPF6076	kolor szary, 20x8cm, fuga epoksydowa 2mm SOPRO FEP PLUS kolor szary 15	~ 100 mb
PODLOGI					m ²
	Płytki ceramiczne	Porcelanosa	Harlem Acero 60x60 cm	fuga 4mm Sopro 14 kolor betonowy szary	~ 108 m2
	Płytki ceramiczne	RAKO	Taurus Industrial TAA2Z076 płytka szara 20 x 20 x 1,4 cm	powierzchnia gładka, fuga epoksydowa 2mm SOPRO FEP PLUS kolor szary 15	~ 124 m2
	Podłoga systemowa mroźni			Warstwy posadzki pod mroźnie obniżone o 14 cm, podłoga systemowa mroźni położona bezpośrednio względem sąsiadującej, wykończonej posadzki	~ 6 m2
	System wzmocnienia progu - płyty stalowe	Stelcon		30 x 30 x 2,5 cm; klasa antypoślizgowa R10 / R11	0,9 m2
SYMBOLE					
	Początek układania płytek				
	Wpust podłogowy kanalizacji technologicznej / sanitarnej (należy wykonać kopertę ze spadkiem do wpustu)				
	Wycieraczka wewnętrzna wbudowana w posadzkę - Algumata: ryps + szczoteczka				
	Wycieraczka zewnętrzna wbudowana w posadzkę - stalowa seratowana o małych wymiarach oczka (około 1x3cm)				
	Lokalne obniżenie warstw posadzki o 14 cm, pozostawić bez wykończenia				
	Rura ochronna prowadzona w posadzce				
UWAGI:					
- WYMIARY NALEŻY SPRAWDZIĆ NA BUDOWIE. - RODZAJE MATERIAŁÓW I PRODUKTÓW (KOLOR, NR SERII, WIELKOŚĆ ITP.) PRZED ZAKUPEM NALEŻY POTWIERDZIĆ U BRAND ARCHITECTA.					

- UWAGI:
- Projekt architektoniczny należy rozpatrywać łącznie z częścią konstrukcyjną oraz projektami branżowymi
 - Każdy wykonawca powinien sprawdzić czy nie występują kolizje w usytuowaniu poszczególnych i wszystkich przewodów i urządzeń instalacyjnych oraz czy zachowane są wszystkie wymagane odległości i przesławy. Wszystkie widoczne lub ukryte elementy winny być okreslone i zaplanowane przez inwestora przed montażem.
 - W przypadku rozbieżności pomiędzy stanem na budowie a rysunkami lub pomiędzy poszczególnymi rysunkami należy skonsultować się z inspektorem nadzoru. Ewentualne wady koordynacji przedstawiać nadzorni autorskiemu przed przystąpieniem do robót.
 - Wszystkie elementy konstrukcyjne wykonywane monolitycznie wykonać według projektu branży konstrukcyjnej.
 - Przebiegi instalacyjne: wentylacji mechanicznej, wod.-kan., c.o., elektryczne w przegrodach budowlanych należy rozpatrywać łącznie z projektami branżowymi.
 - Piony kanalizacyjne wykuszyc warstwą wełny mineralnej.
 - Bezwzględnie zachować ciągłość izolacji przeciwwodnej i przeciwwilgociowej.
 - Różne tereny sprawdzić na budowie.
 - Wymiary sprawdzić na budowie.
 - Roboty budowlane i rzemieślnicze wykonywać zgodnie z zasadami sztuki budowlanej i obowiązującymi przepisami.
 - Przeprowadzenie robót w przypadku stwierdzenia wad konstrukcyjnych jest zabronione. W szczególności zabronione jest prowadzenie robót w oparciu o dokumentację jednej branży bez sprawdzenia jej odnośnie do architektury i pozostałych branż.
 - Przed przystąpieniem do robót sprawdzić w odpowiednich projektach roboty związane.

Zastrzega się wszelkie prawa wynikające z Ustawy o prawie autorskim. Projekt niniejszy nie może być w całości lub w części przerysowywany, uzupełniany, skopiowany lub oddany do druku bez pisemnej zgody firmy GRUPA 68 ARCHITEKCI w Krakowie.

GRUPA 68 ARCHITEKCI Sp. z o.o. ul. Sarego 7/10, 31-047 Kraków, tel/fax +48 12 4295099, e-mail: grupa68@grupa68.com.pl, www.grupa68.com.pl

BUDOWA BUDYNKU
USŁUGOWO -
GASTRONOMICZNEGO
BURGER KING

ADRES INWESTYCJI:
BIELSKO BIAŁA
UL. WARSZAWSKA 180
DZIAŁKI NR 47/24, 3439/20
OBRĘB 0038 - STARE
BIELSKO

INWESTOR:
REX CONCEPTS
BK POLAND S.A
UL. RACŁAWICKA 2-4
53-146 WROCŁAW

BRANŻA:
ARCHITEKTURA
STADIUM:
PROJEKT WYKONAWCZY
TYTUŁ RYSUNKU:
RZUT POSADZEK
SKALA 1:50

PROJEKTANT:
TOMASZ TRZASKALIK
NR.UPR.:108/97
MP-0605

SPRAWDZAJĄCY:
DARIUSZ SYKTA
NR.EWD.:154/98
MP-0574

ZESPÓŁ PROJEKTOWY:
EWA SIENIAWSKA
-TRZASKALIK
MARIANNA KOPINIAK

05.2024
NR RYS. 1120

GRUPA 68
ARCHITEKCI