


Załącznik 1.2 do PZ-38

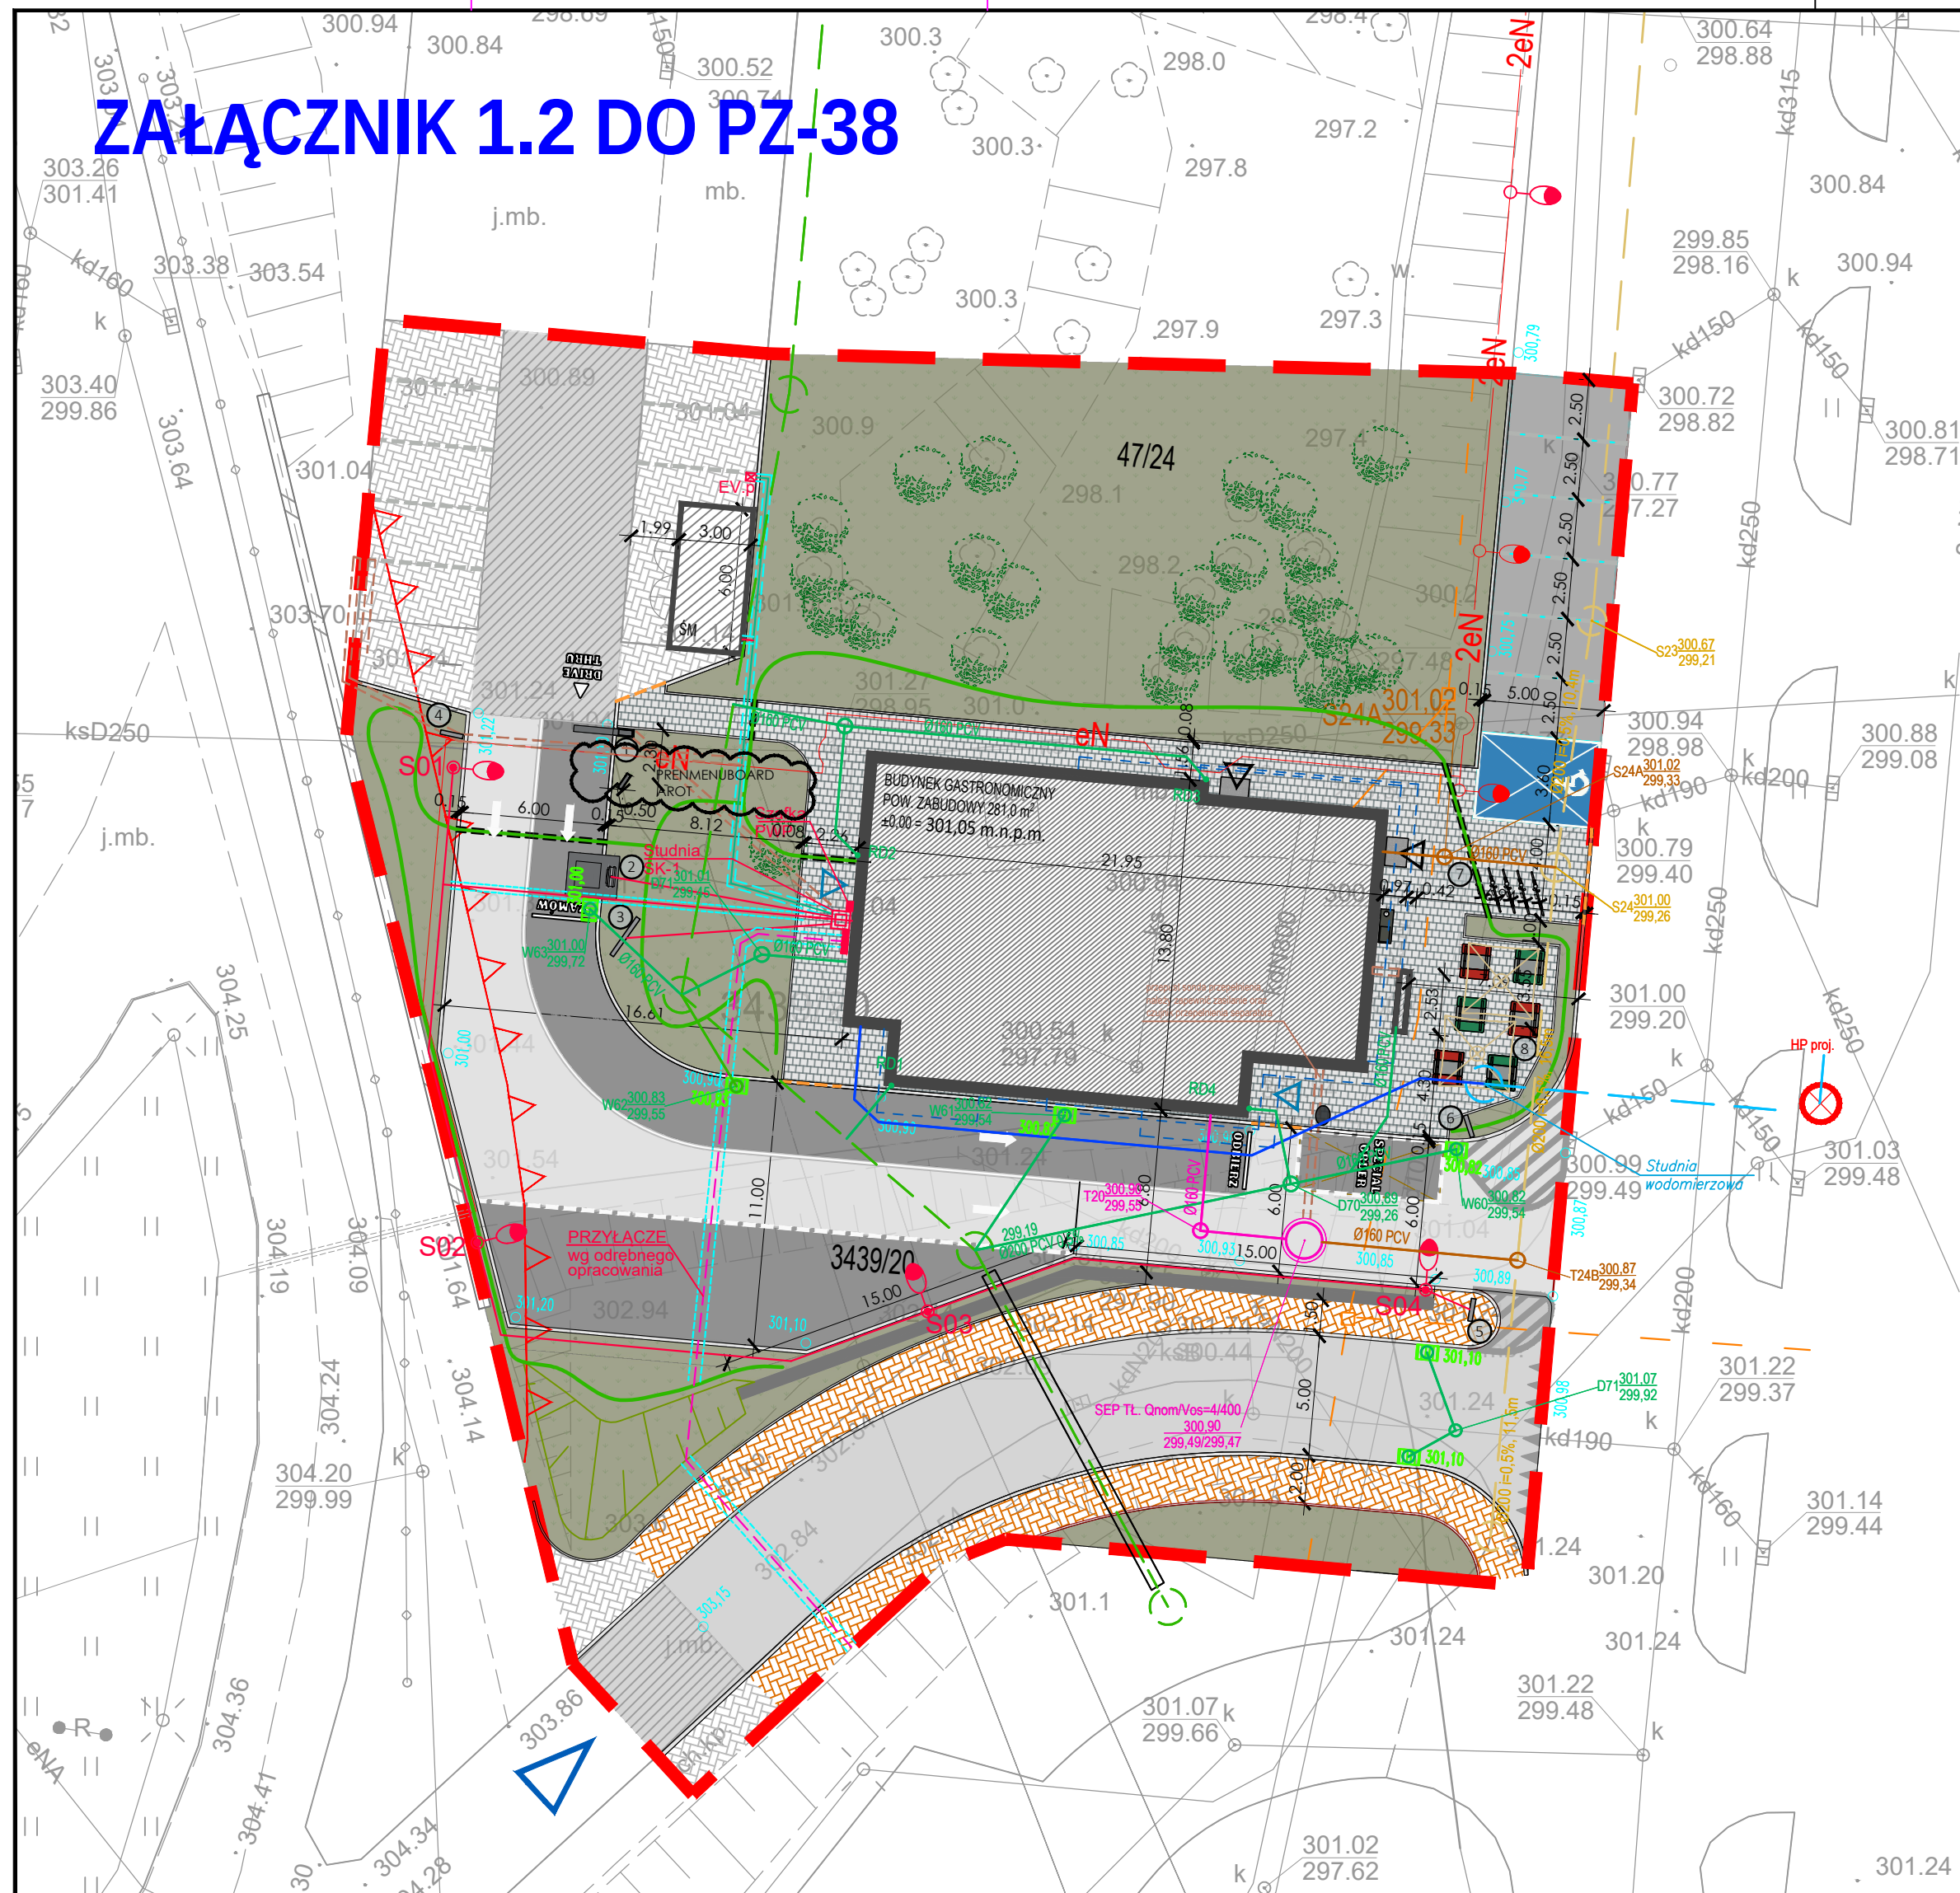

LEGENDA		
	Granica opracowania	
	Projektowany budynek gastronomiczny	
	Projektowana wiatra śmietnikowa	
	Wejścia dla klientów	
	Wejścia dla pracowników	
	Wjazd na teren	
OZNACZENIA NAWIERZCHNI ISTNIEJĄCEJ		
	Istniejące drogi wewnętrzne asfaltowe, do odbudowania i odnowienia	
	Istniejące miejsca postojowe asfaltowe do frezowania i odbudowy	
OZNACZENIA NAWIERZCHNI PROJEKTOWANEJ		
	NAWIERZCHNIA JEZDNI: Kostka betonowa typu BEHATON 8cm, kolor jasnoszary, bezfazowa, spoiny wypełnione piaskiem	
	NAWIERZCHNIA JEZDNI: Kostka betonowa typu BEHATON 8cm, kolor grafitowy, bezfazowa, spoiny wypełnione piaskiem	
	NAWIERZCHNIA JEZDNI: Kostka betonowa typu BEHATON 8cm, kolor szary wymalowany na kolor niebieski - miejsce dla niepełnosprawnego	
	Projektowane drogi dojazdowe (beton asfaltowy)	
	Linie miejsc parkingowych układane z kostki BEHATON, 8cm, bezfazowa, kolor jasnoszary	
	Krawężniki systemowe betonowe lukowe, krawężnik drogowy 15x30x100, kolor szary	
	Obniżenie krawężnika	
	Obrzeża systemowe betonowe, obrzeża chodnikowe 8x25x100, kolor szary	
	NAWIERZCHNIA PIESZA: kostka betonowa typu HOLLAND 6cm, kolor mix jasnoszary i grafit z przewagą koloru jasnoszarego. Kostkę należy rozmieścić losowo, naturalnie, tak aby nie powstał żaden wzór	
	Projektowane chodniki i ciągi piesze (kostka betonowa)	
	Zieleń niska urządzona	
	Projektowana skarpa	
	Istniejąca zieleń	
	System podlewania zieleni z przepustami pod drogą i chodnikiem	
	Przepust rezerwow/aret	
ELEMENTY ZAGOSPODAROWANIA TERENU		
	Bramka wysokościowa	
	Terminal zamówień	
	Menuboard	
	Znak kierunkowy - "Drive thru"	
	Znak kierunkowy - "Thank you"	
	Znak kierunkowy Zamówienie specjalne	
	Stojaki na rowery	
	Patio	
	Slupy oświetleniowe - oprawy	
	Punkt ładowania pojazdów elektrycznych	
OZNAKOWANIE POZIOME		
	Strzałka drive - prosto	
	Napis jest dedykowany dla pasa o szer. 3.0m	
	W przypadku kiedy pas jest węższy, należy dostosować napis do szerokości pasa	
	Miejsce dla oczekujących na zamówienie	
	Znak poziomy "ZAMÓW", kolor biały, wys. liter 40cm (font - Flame)	
	Znak poziomy "ODBIERZ", kolor biały, wys. liter 40cm (font - Flame)	
	Linia 15cm	
Oznakowanie poziome malowane na kostce brukowej farbą drogową w kolorze białym		
Projekt organizacji ruchu w tym oznakowanie poziome i pionowe każdorazowo do uzgodnienia z lokalnymi uwarunkowaniami		
WYPOSAŻENIE PATIO		
	Parasol beżowy 3.0x3.0m	- 2 szt.
	Stolik, ławki czerwone	- 3 szt.
	Stolik, ławki zielone	- 3 szt.
	Kosz na śmieci	- 1 szt.
	Kosz na śmieci typu głośdon	- 1 szt.
	Wycieraczka stalowa wpuszczana w chodnik	- 2 szt.

BUDOWA BUDYNKU
USŁUGOWO -
GASTRONOMICZNEGO
BURGER KING

ADRES INWESTYCJI:
BIELSKO BIAŁA
UL. WARSZAWSKA 180
DZIAŁKI NR 47/24, 3439/20
OBRĘB 0038 - STARE
BIELSKO

INWESTOR:
REX CONCEPTS
BK POLAND S.A
UL. RACŁAWICKA 2-4
53-146 WROCŁAW

BRANŻA:
ARCHITEKTURA

STADIUM:
PROJEKT WYKONAWCZY

TYTUŁ RYSUNKU:
ZAGOSPODAROWANIE
TERENU
SKALA 1:250

PROJEKTANT:
TOMASZ TRZASKALIK
NR.UPR.:108/97
MP-0605

SPRAWDZAJĄCY:
DARIUSZ SYKTA
NR.EWD.:154/98
MP-0574

ZESPÓŁ PROJEKTOWY:
EWA SIENIAWSKA
-TRZASKALIK
MARIANNA KOPINIAK

05.2024
NR RYS. Z01

GRUPA 68
ARCHITEKCI

Zastrzegam się wszelkie prawa wynikające z Ustawy o prawie autorskim. Projekt niniejszy nie może być w całości lub w części przerysowany, uzupełniony, skopiowany lub odstępiony komukolwiek bez pisemnej zgody firmy GRUPA 68 ARCHITEKCI w Krakowie.

GRUPA 68 ARCHITEKCI SJ, ul. Sarego 7/10, 31-047 Kraków, tel/fax +48 12 4295099, e-mail: grupa68@grupa68.com.pl, www.grupa68.com.pl