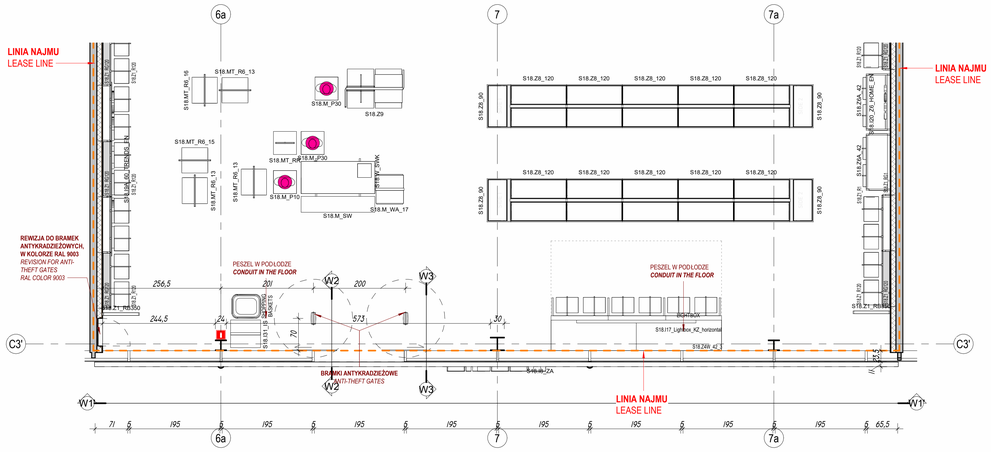

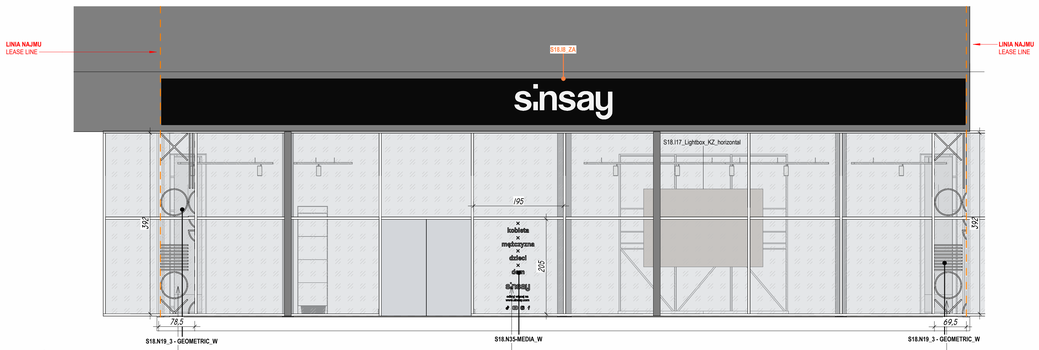

W1 | W1
1 : 50

Naklejka w witrynie - brak fa
Storefront sticker - no background

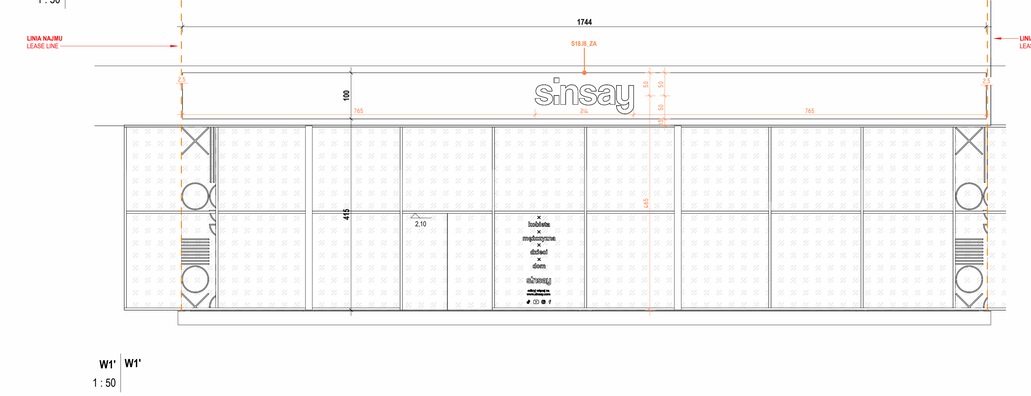

W1' | W1'
1 : 50

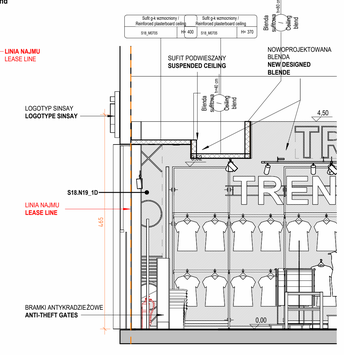

W2 | W2
1 : 50

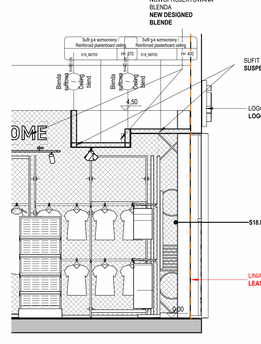

W3 | W3
1 : 50

UWAGA:

1. WYMIAROWANIE ELEMENTÓW KONSTRUKCYJNYCH PRZYJĄĆ WEDŁUG PROJEKTU KONSTRUKCJI, NIE SKALOWAĆ WYMIARÓW Z RYSUNKÓW.
2. WSZYSTKIE WYMIARY NA WSZYSTKICH ETAPACH WYKONAWSTWA SPRAWDZIĆ NA OBIEKCIE.
3. RYSUNKI ARCHITEKTONICZNE PONADZIAŁOWE ROZWAŻNIE, OCZEKIWANE EFEKTY WIZUALNE, STANDARDY, POZIOMY, LOKALIZACJE I GABARYTY ELEMENTÓW BUDOWLANYCH, KONSTRUKCYJNYCH I WYKOŃCZENIOWYCH PREFERIOWANE JEST ZASTOSOWANIE ROZWIĄZAŃ SYSTEMOWYCH. PRZED ZASTOSOWANIEM ROZWIĄZAŃ INNYCH NIŻ SYSTEMOWE NALEŻY UZYSKAĆ ZGODĘ SYSTEMOWCY I INDYWIDUALNE WSZYSTKICH ELEMENTÓW WALIZY PRZEDSTAWIĆ ARCHITEKTOM DO AKCEPTACJI W FORMIE RYSUNKÓW, ZGODNYCH Z WYTYCZNYMI I ZALECENIAMI PRODUCENTÓW. DOBÓR WSZYSTKICH MATERIAŁÓW, FAKTURY MATERIAŁÓW WYKOŃCZENIOWYCH MUSI ZOSTAĆ ZAAKCEPTOWANY PRZEZ ARCHITEKTA.
4. WSZYSTKIE ELEMENTY BUDOWLANE, KONSTRUKCYJNE I WYKOŃCZENIOWE MUSZĄ BYĆ MONTOWANE I WYKONYWANE ZGODNIE Z ZAPISAMI LOKALNEGO PRAWA, LOKALNYCH NORM, PRAWYMI BUDOWLANEJ, SPEŁNIAĆ WYMAGANIA DOTYCZĄCE BEZPIECZEŃSTWA PRZECIWPOŻAROWEGO, KLIMATYZACJI, WENTYLACJI, KRAWĘDZIE, POŁĄCZENIA, ETC. MUSZĄ BYĆ WYKONANE W SPOSÓB BEZPIECZNY, KRAWĘDZIE PRZECINANE I SZLIFOWANE, ELEMENTY NIE MOGĄ MIEĆ OSTRYCH BRZEGÓW I KANTÓW.
5. PROJEKT ARCHITEKTONICZNY NALEŻY ROZPATRYWAĆ Z PROJEKTAMI BRANŻOWYMI, W SZCZEGÓLNOŚCI Z PROJEKTEM INSTALACJI SANITARNYCH, WODNO-KANALIZACYJNYCH, INSTALACJI ELEKTRYCZNYCH, INSTALACJI SŁABOPRĄDOWYCH, INSTALACJI WENTYLACJI I KLIMATYZACJI, INSTALACJI GAZOWEJ, INSTALACJI WENTYLACJI MECHANICZNEJ, INSTALACJI ODDYMIANIA, WODNYCH INSTALACJI PRZECIWPOŻAROWYCH. WSZELKIE NIEZGODNOŚCI I WĄTPLIWOŚCI PROSZĘ ZGŁASZAĆ NA BIEŻĄCO W TRAKCIE REALIZACJI.
6. WSZYSTKIE WATY OTWORÓW, KOLIZJE, NIEJASNOŚCI NALEŻY ZGŁASZAĆ INSPEKTOROWI NADZORU INWESTORSKIEGO I PROJEKTANTOM. PRZED PRZYSTĄPIENIEM DO ROBÓT WYKONAWCZYCH.
7. W MIEJSCACH WYMAGANYCH PRZEZ PROJEKTANTÓW INSTALACJI WYKONAĆ OTWORY REWIZYJNE I INNE OTWORY DO MONTAŻU ELEMENTÓW.
8. W SZAFACH TOALET WYKONAĆ ZE STALI NIERDZEWNEJ I SZCZOTKOWANEJ W SUFICIE - TYPOWE W SYSTEMIE.
9. WSZYSTKIE ELEMENTY MUSZĄ BYĆ MONTOWANE ZGODNIE Z WYTYCZNYMI PRODUCENTÓW, ZALECENIAMI PRODUCENTÓW, DOBÓR MATERIAŁÓW, FAKTURY MATERIAŁÓW WYKOŃCZENIOWYCH MUSI ZOSTAĆ ZAAKCEPTOWANY PRZEZ ARCHITEKTA.
10. WSZYSTKIE ELEMENTY BUDOWLANE, KONSTRUKCYJNE I WYKOŃCZENIOWE MUSZĄ BYĆ MONTOWANE I WYKONYWANE ZGODNIE Z ZAPISAMI LOKALNEGO PRAWA, LOKALNYCH NORM, PRAWYMI BUDOWLANEJ, SPEŁNIAĆ WYMAGANIA DOTYCZĄCE BEZPIECZEŃSTWA PRZECIWPOŻAROWEGO, KLIMATYZACJI, WENTYLACJI, KRAWĘDZIE, POŁĄCZENIA, ETC. MUSZĄ BYĆ WYKONANE W SPOSÓB BEZPIECZNY, KRAWĘDZIE PRZECINANE I SZLIFOWANE, ELEMENTY NIE MOGĄ MIEĆ OSTRYCH BRZEGÓW I KANTÓW.
11. PROJEKT ARCHITEKTONICZNY NALEŻY ROZPATRYWAĆ Z PROJEKTAMI BRANŻOWYMI, W SZCZEGÓLNOŚCI Z PROJEKTEM INSTALACJI SANITARNYCH, WODNO-KANALIZACYJNYCH, INSTALACJI ELEKTRYCZNYCH, INSTALACJI SŁABOPRĄDOWYCH, INSTALACJI WENTYLACJI I KLIMATYZACJI, INSTALACJI GAZOWEJ, INSTALACJI WENTYLACJI MECHANICZNEJ, INSTALACJI ODDYMIANIA, WODNYCH INSTALACJI PRZECIWPOŻAROWYCH. WSZELKIE NIEZGODNOŚCI I WĄTPLIWOŚCI PROSZĘ ZGŁASZAĆ NA BIEŻĄCO W TRAKCIE REALIZACJI.
12. WSZYSTKIE WATY OTWORÓW, KOLIZJE, NIEJASNOŚCI NALEŻY ZGŁASZAĆ INSPEKTOROWI NADZORU INWESTORSKIEGO I PROJEKTANTOM. PRZED PRZYSTĄPIENIEM DO ROBÓT WYKONAWCZYCH.
13. W MIEJSCACH WYMAGANYCH PRZEZ PROJEKTANTÓW INSTALACJI WYKONAĆ OTWORY REWIZYJNE I INNE OTWORY DO MONTAŻU ELEMENTÓW.
14. W SZAFACH TOALET WYKONAĆ ZE STALI NIERDZEWNEJ I SZCZOTKOWANEJ W SUFICIE - TYPOWE W SYSTEMIE.
15. WSZYSTKIE ELEMENTY MUSZĄ BYĆ MONTOWANE ZGODNIE Z WYTYCZNYMI PRODUCENTÓW, ZALECENIAMI PRODUCENTÓW, DOBÓR MATERIAŁÓW, FAKTURY MATERIAŁÓW WYKOŃCZENIOWYCH MUSI ZOSTAĆ ZAAKCEPTOWANY PRZEZ ARCHITEKTA.
16. WSZYSTKIE ELEMENTY BUDOWLANE, KONSTRUKCYJNE I WYKOŃCZENIOWE MUSZĄ BYĆ MONTOWANE I WYKONYWANE ZGODNIE Z ZAPISAMI LOKALNEGO PRAWA, LOKALNYCH NORM, PRAWYMI BUDOWLANEJ, SPEŁNIAĆ WYMAGANIA DOTYCZĄCE BEZPIECZEŃSTWA PRZECIWPOŻAROWEGO, KLIMATYZACJI, WENTYLACJI, KRAWĘDZIE, POŁĄCZENIA, ETC. MUSZĄ BYĆ WYKONANE W SPOSÓB BEZPIECZNY, KRAWĘDZIE PRZECINANE I SZLIFOWANE, ELEMENTY NIE MOGĄ MIEĆ OSTRYCH BRZEGÓW I KANTÓW.
17. PROJEKT ARCHITEKTONICZNY NALEŻY ROZPATRYWAĆ Z PROJEKTAMI BRANŻOWYMI, W SZCZEGÓLNOŚCI Z PROJEKTEM INSTALACJI SANITARNYCH, WODNO-KANALIZACYJNYCH, INSTALACJI ELEKTRYCZNYCH, INSTALACJI SŁABOPRĄDOWYCH, INSTALACJI WENTYLACJI I KLIMATYZACJI, INSTALACJI GAZOWEJ, INSTALACJI WENTYLACJI MECHANICZNEJ, INSTALACJI ODDYMIANIA, WODNYCH INSTALACJI PRZECIWPOŻAROWYCH. WSZELKIE NIEZGODNOŚCI I WĄTPLIWOŚCI PROSZĘ ZGŁASZAĆ NA BIEŻĄCO W TRAKCIE REALIZACJI.
18. W SZAFACH TOALET WYKONAĆ ZE STALI NIERDZEWNEJ I SZCZOTKOWANEJ W SUFICIE - TYPOWE W SYSTEMIE.
19. WSZYSTKIE ELEMENTY MUSZĄ BYĆ MONTOWANE ZGODNIE Z WYTYCZNYMI PRODUCENTÓW, ZALECENIAMI PRODUCENTÓW, DOBÓR MATERIAŁÓW, FAKTURY MATERIAŁÓW WYKOŃCZENIOWYCH MUSI ZOSTAĆ ZAAKCEPTOWANY PRZEZ ARCHITEKTA.
20. WSZYSTKIE ELEMENTY BUDOWLANE, KONSTRUKCYJNE I WYKOŃCZENIOWE MUSZĄ BYĆ MONTOWANE I WYKONYWANE ZGODNIE Z ZAPISAMI LOKALNEGO PRAWA, LOKALNYCH NORM, PRAWYMI BUDOWLANEJ, SPEŁNIAĆ WYMAGANIA DOTYCZĄCE BEZPIECZEŃSTWA PRZECIWPOŻAROWEGO, KLIMATYZACJI, WENTYLACJI, KRAWĘDZIE, POŁĄCZENIA, ETC. MUSZĄ BYĆ WYKONANE W SPOSÓB BEZPIECZNY, KRAWĘDZIE PRZECINANE I SZLIFOWANE, ELEMENTY NIE MOGĄ MIEĆ OSTRYCH BRZEGÓW I KANTÓW.

NOTE:

1. **DIMENSIONING OF THE STRUCTURAL ELEMENTS SHOULD BE MADE ACCORDING TO THE STRUCTURAL DESIGN. DO NOT SCALE DIMENSIONS IN THE DRAWINGS.**
2. **ALL THE DIMENSIONS AT THE SITE DURING ALL EXECUTION STAGES.**
3. **ARCHITECTURAL DRAWINGS SHOW PRINCIPLES OF THE SOLUTIONS, THE EXPECTED VISUAL EFFECTS, STANDARDS, LEVELS, LOCATION AND DIMENSIONS OF THE CONSTRUCTION, STRUCTURAL ELEMENTS AND FINISHES. APPLICATION OF SYSTEM SOLUTIONS IS PREFERRED. ANY SOLUTIONS OTHER THAN SYSTEM SOLUTIONS AND THE SELECTION OF SYSTEMS / INDIVIDUAL ELEMENTS SHOULD BE SUBMITTED TO ARCHITECTS FOR ACCEPTANCE IN THE FORM OF DRAWINGS, CONSISTENT WITH MANUFACTURER'S GUIDELINES AND RECOMMENDATIONS. SELECTION OF ALL THE USED MATERIALS, AGENTS, ELEMENTS, COLOURS, TEXTURES AND FINISHES HAS TO BE PRESENTED AND OBTAIN ACCEPTANCE OF THE ARCHITECT.**
4. **ALL CONSTRUCTION, STRUCTURAL AND FINISHING ELEMENTS MUST BE MOUNTED AND MADE ACCORDING TO THE LOCAL LAW, STANDARDS, CONSTRUCTION PRACTICE, FULFILL STATIC REQUIREMENTS, FIRE SECURITY AND HEALTH AND SAFETY REGULATIONS. ALL EDGES, JOINTS, ETC. HAVE TO BE MADE IN A SAFE WAY. THE EDGES SHOULD BE MILLED AND CHAMFERED. THE ELEMENTS SHOULD BE FREE OF BURRS.**
5. **ARCHITECTURAL DESIGN SHOULD BE (AMONG OTHERS) IN CONFORMITY WITH CONSTRUCTION AND INSTALLATION DESIGNS: STRUCTURAL, HVAC, WATER AND SEWAGE SYSTEMS, ELECTRIC INSTALLATION, HEAT NODE, HEATING AND WATER LOOP INSTALLATIONS, HEAT AND SMOKE EXHAUST SYSTEM INSTALLATIONS, GAS INSTALLATION SYSTEM. ANY INCOMPATIBILITIES AND AMBIGUITIES BETWEEN THE INDIVIDUAL DESIGNS SHOULD BE REPORTED TO THE DESIGNERS.**
6. **ANY DOUBTS, COLLISIONS, AMBIGUITIES SHOULD BE REPORTED TO THE INVESTOR'S SUPERVISION INSPECTOR AND DESIGNERS BEFORE THE COMMENCEMENT OF WORKS.**
7. **MAKE INSPECTION OPENINGS IN THE PLACES REQUIRED BY THE INSTALLATION DESIGNERS. THE DOORS AND FRAMES OF THE INSPECTION OPENINGS IN THE TOILET WALLS SHOULD BE MADE OF BRUSHED STAINLESS STEEL. IN THE CEILING – TYPICAL ONES FOR PLASTERBOARD OF THE SYSTEM MADE OF STEEL WITH A MATTE SURFACE.**
8. **ALL PRE-PROTECTION MEASURES ESSURE ASSESSMENT AND ACCEPTANCE OF THE FIRE PROTECTION EXPERT.**
9. **MALOWANIA W KOLORZE SUFITU.**
10. **WSZELKIE ZABEZPIECZENIA PRZECIWPOŻAROWE WYMAGAJĄ UZGODNIENIA I ODBIORU PRZEZ RZECZOZNAWCĘ DS. ZABEZPIECZEŃ PRZECIWPOŻAROWYCH.**
11. **W POSADZKACH I KAMIENIACH CZNANYCH WYKONAĆ DYLATACJE - GDRODOWE I PRZECIWSKURCZOWE WG TECHNOLOGII ICH UKŁADANIA.**
12. **WSZYSTKIE ELEMENTY BUDOWLANE, KONSTRUKCYJNE I WYKOŃCZENIOWE MUSZĄ BYĆ MONTOWANE I WYKONYWANE ZGODNIE Z ZAPISAMI LOKALNEGO PRAWA, LOKALNYCH NORM, PRAWYMI BUDOWLANEJ, SPEŁNIAĆ WYMAGANIA DOTYCZĄCE BEZPIECZEŃSTWA PRZECIWPOŻAROWEGO, KLIMATYZACJI, WENTYLACJI, KRAWĘDZIE, POŁĄCZENIA, ETC. MUSZĄ BYĆ WYKONANE W SPOSÓB BEZPIECZNY, KRAWĘDZIE PRZECINANE I SZLIFOWANE, ELEMENTY NIE MOGĄ MIEĆ OSTRYCH BRZEGÓW I KANTÓW.**
13. **PROJEKT ARCHITEKTONICZNY NALEŻY ROZPATRYWAĆ Z PROJEKTAMI BRANŻOWYMI, W SZCZEGÓLNOŚCI Z PROJEKTEM INSTALACJI SANITARNYCH, WODNO-KANALIZACYJNYCH, INSTALACJI ELEKTRYCZNYCH, INSTALACJI SŁABOPRĄDOWYCH, INSTALACJI WENTYLACJI I KLIMATYZACJI, INSTALACJI GAZOWEJ, INSTALACJI WENTYLACJI MECHANICZNEJ, INSTALACJI ODDYMIANIA, WODNYCH INSTALACJI PRZECIWPOŻAROWYCH. WSZELKIE NIEZGODNOŚCI I WĄTPLIWOŚCI PROSZĘ ZGŁASZAĆ NA BIEŻĄCO W TRAKCIE REALIZACJI.**
14. **W SZAFACH TOALET WYKONAĆ ZE STALI NIERDZEWNEJ I SZCZOTKOWANEJ W SUFICIE - TYPOWE W SYSTEMIE.**
15. **WSZYSTKIE ELEMENTY MUSZĄ BYĆ MONTOWANE ZGODNIE Z WYTYCZNYMI PRODUCENTÓW, ZALECENIAMI PRODUCENTÓW, DOBÓR MATERIAŁÓW, FAKTURY MATERIAŁÓW WYKOŃCZENIOWYCH MUSI ZOSTAĆ ZAAKCEPTOWANY PRZEZ ARCHITEKTA.**
16. **WSZYSTKIE ELEMENTY BUDOWLANE, KONSTRUKCYJNE I WYKOŃCZENIOWE MUSZĄ BYĆ MONTOWANE I WYKONYWANE ZGODNIE Z ZAPISAMI LOKALNEGO PRAWA, LOKALNYCH NORM, PRAWYMI BUDOWLANEJ, SPEŁNIAĆ WYMAGANIA DOTYCZĄCE BEZPIECZEŃSTWA PRZECIWPOŻAROWEGO, KLIMATYZACJI, WENTYLACJI, KRAWĘDZIE, POŁĄCZENIA, ETC. MUSZĄ BYĆ WYKONANE W SPOSÓB BEZPIECZNY, KRAWĘDZIE PRZECINANE I SZLIFOWANE, ELEMENTY NIE MOGĄ MIEĆ OSTRYCH BRZEGÓW I KANTÓW.**

ZALECENIA DLA WYKONAWCÓW:

1. PROFILE KONSTRUKCYJNE ŚCIANKI MUSZĄ BYĆ WYKONANE Z BLACH O GRUBOŚCI CO NAJMNIEJ 0,55 MM (TYLKO FIRMY KNAUF, NIDA GIPS, METROL, RIGIPS - INNYCH FIRM NIE WOLNO STOSOWAĆ).
2. PROFILE KONSTRUKCYJNE SUFITOWE CDX2 MUSZĄ BYĆ WYKONANE Z BLACHY O GRUBOŚCI CO NAJMNIEJ 0,55 MM (TYLKO FIRMY KNAUF, NIDA GIPS, METROL, RIGIPS - INNYCH FIRM NIE WOLNO STOSOWAĆ).
3. KONSTRUKCJA NOŚNA SUFITÓW PODWIESZANYCH Z PROFILI KONSTRUKCYJNYCH CW100 MM, GRUBOŚCI BLACHY 0,5 MM (TYLKO FIRMY KNAUF, NIDA GIPS (LAFARGE), METROL, RIGIPS - INNYCH FIRM NIE WOLNO STOSOWAĆ).
4. ŚCIANY WOLNOSTOJĄCE MUSZĄ BYĆ WYKONANE Z PROFILI CW100 MM GRUBOŚCI BLACHY 0,55 MM (TYLKO FIRMY KNAUF, NIDA GIPS (LAFARGE), METROL, RIGIPS - INNYCH FIRM NIE WOLNO STOSOWAĆ).
5. KONSTRUKCJA DO SUFITÓW PODWIESZANYCH Z PŁYT KARTONOWO-GIPSOWYCH MUSI BYĆ WYKONANA TYLKO I WYŁĄCZNIE NA KONSUDACH TYLKO FIRMY KNAUF, NIDA GIPS (LAFARGE), METROL, RIGIPS - INNYCH FIRM NIE WOLNO STOSOWAĆ.
6. RUSZTOWA NOŚNOŚCI DO WYKONANIA KONSTRUKCJI POD SUFIT: G-K MUSI BYĆ MIN. CO 60 X 60 CM
7. KLEJ-FOGADOWSKI MUSI BYĆ ZASTOSOWANY TYLKO I WYŁĄCZNIE PODŁUŻNYCH LUB ELASTYCZNY (TYLKO RENOMOWANY FIRMY JAK (NIDA GIPS (LAFARGE), RIGIPS).
8. PŁYTY GIPSOWO - KARTONOWE MAJĄ BYĆ RENOMOWANYCH FIRM JAK (NIDA GIPS (LAFARGE), RIGIPS); DOTYCZY TO RÓWNIEŻ PŁYT S18_MD22
9. NALEŻY UŻYWAĆ TYLKO I WYŁĄCZNIE WZMOCNIONYCH DOLNYCH WIESZAKÓW NONIUSOWYCH

PRESCRIPTIONS FOR CONTRACTORS:

1. **WALL CONSTRUCTION SECTIONS ARE TO BE MADE OF SHEET METAL AT LEAST 0.55 MM THICK (PRODUCED BY KNAUF, NIDA GIPS, METROL, RIGIPS ONLY - PRODUCTS BY OTHER COMPANIES ARE FORBIDDEN TO BE USED).**
2. **CDX2 CEILING CONSTRUCTION SECTIONS ARE TO BE MADE OF SHEET METAL AT LEAST 0.55 MM THICK (PRODUCED BY KNAUF, NIDA GIPS, METROL, RIGIPS ONLY - PRODUCTS BY OTHER COMPANIES ARE FORBIDDEN TO BE USED).**
3. **CURTAIN WALLS (PRE-WALLS) ARE TO BE MADE OF CW100 CONSTRUCTION SECTIONS MADE OF 0.55 MM THICK SHEET METAL (PRODUCED BY KNAUF, NIDA GIPS (LAFARGE), METROL, RIGIPS ONLY - PRODUCTS BY OTHER COMPANIES ARE FORBIDDEN TO BE USED).**
4. **SUPPORTING STRUCTURES OF SUSPENDED CEILINGS MADE OF PLASTERBOARDS MADE OF PLASTERBOARDS (PRODUCED BY KNAUF, NIDA GIPS (LAFARGE), METROL, RIGIPS ONLY - PRODUCTS BY OTHER COMPANIES ARE FORBIDDEN TO BE USED).**
5. **THE SPACING OF NONUSED FOR INSTALLING PLASTER - CARDBOARD CEILING SUPPORTING STRUCTURES IS TO BE MAX. 60 X 60 CM**
6. **THE PLASTERBOARDS MADE OF PLASTERBOARDS ARE TO BE USED (PRODUCED BY REPUTABLE MANUFACTURERS SUCH AS GIPTROC, MAPEI, SOPRO ONLY)**
7. **PLASTER-CARDBOARD BOARDS HAVE TO BE MANUFACTURED BY REPUTABLE COMPANIES SUCH AS (NIDA GIPS (LAFARGE), RIGIPS). IT ALSO APPLIES TO S18_MD22 BOARDS (KNORPOL AND OTHERS).**
8. **IT IS OBLIGATORY TO USE REINFORCED LOWER NONIUS HANGERS .**

DETALE

LPP_SYMBOL	TITLE

S18_I8_Z_A PODŚWIETLANE LITERY PRZESTRZENNE NA CZARNYM TLE
S18_I8_Z_A ILLUMINATED 3D LETTERS WITH BLACK BACKGROUND

WIDOK - WYMIAR KASETONU TŁA /
VIEW - DIMENSION OF THE BACKGROUND COFFER
1:25

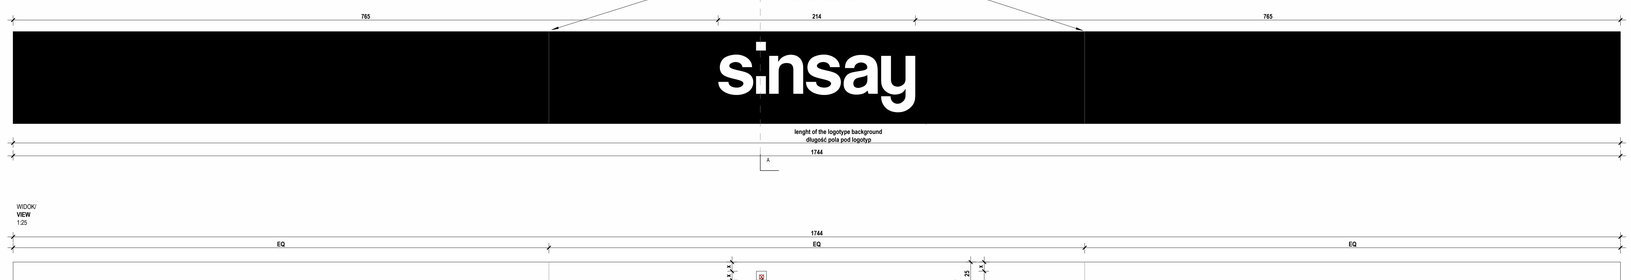

WIDOK/
VIEW
1:25

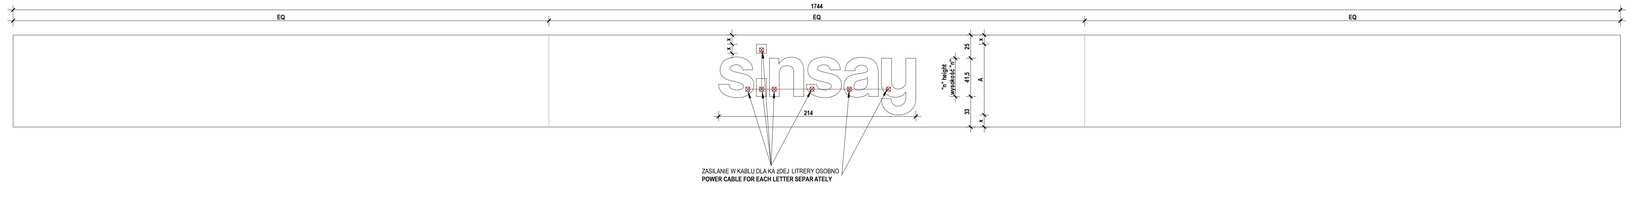

ZASILANIE W KABLU DLA KA ŻDEJ LITRERY OSOBNO
POWER CABLE FOR EACH LETTER SEPAR ATELY

PRZEKRÓJ A-A/
SECTION A-A
1:25

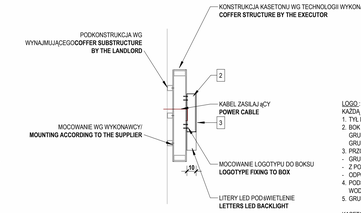

LOGO: ŚWIECĄCE LOGO "SINSAY" LED ;
KAŻDA LITERĘ MOCOWAĆ BEZPOŚREDNIO I OSOBNO DO KASETONU TŁA
1. TYL LITER ZE SPIENIONEGO PCV, GRUBOŚĆ 10mm, KOLOR BIAŁY
2. BOK LITER - ABS, CZARNY RAL 9004
   GRUBOŚĆ 2mm (LITERY DO WYSOKOŚCI 700mm),
   GRUBOŚĆ 3mm (LITERY O WYS. POWYŻEJ 700mm)
3. PRZÓD LITER - POLIWĘGLAN OPAL
   - GRUBOŚĆ 4-5mm
   - Z POWŁOKĄ ZABEZPIECZAJĄCĄ PRZED DZIAŁANIEM PROMIENIOWANIA UV
   - ODPORNY NA DZIAŁANIE WARUNKÓW ATMOSFERYCZNYCH
4. PODŚWIETLENIE LED NISKIEGO NAPIĘCIA BARWA BIAŁA NEUTRALNA 6500K WODOODPORNE
5. GRUBOŚĆ LITER 100-150 mm

KASETON TŁA :
1. MATERIAŁ: DIBOND, KOLOR CZARNY - RAL 9004
2. KONSTRUKCJA WEWNĘTRZNA KASETONU ALUMINOWA SPAWANA (GRUBOŚĆ RAZEM Z DIBONDEM 30-50mm);
3. KONSTRUKCJA MONTAŻOWA KASETONU STALOWA
4. X - MINIMALNY MARGINES = SZEROKOŚĆ KROPKI W LITERZE Y
5. CAŁY LOGOTYP MONTOWANY DO STALOWEJ PODKONSTRUKCJI CENTRUM W KOLORZE ELEWACJI.

LOGO: SHINING 3D LETTERS " SINSAY" LED;
EACH LETTER FASTENED DIRECTLY AND SEPERATELY TO THE BACKGROUND COFFER:
1. BACK OF LETTERS - FOAMED PCV, THICKNESS 10mm, COLOUR WHITE
2. SIDE OF LETTER - ABS, BLACK RAL 9004
THICKNESS 2mm - FOR LETTERS UP TO 700mm OF HEIGHT,
THICKNESS 3mm - FOR LETTERS ABOVE 700mm OF HEIGHT.
3. FACE LETTERS - POLYCARBONATE OPAL
- THICKNESS - 4-5mm
- PROTECTIVE COATING AGAINST UV RADIATION,
- RESISTANCE TO WEATHER CONDITIONS
4. LOW VOLTAGE LED BACKLIGHT, COLOR WHITE NEUTRAL 6500K WATERPROOF
5. DEPTH OF LETTERS 100-150 mm

BACKGROUND COFFER:
1. MATERIAL DIBOND THICKNESS 3mm
2. WELDED ALUMINUM INTERNAL CONTRUCTION
(THICKNESS DIBOND INCLUDED 30-50mm);
3. MOUNTED ON STEEL CONSTRUCTION
4. X - MINIMAL MARGIN = SIDE OF DOT IN 'I' LETTER
5. FULL LOGO MOUNTED TO THE STEEL SUBSTRUCTURE FROM THE STORE SIDE
PAINTED IN ELEVATION COLOUR

WIELKOŚĆ NALEŻY DOSTOSOWAĆ DO PROJEKTU ZACHOWUJĄC PROPORCJE
NAPISU, PODANE WYMIARY SĄ PRZYKŁADOWE
DIMENSIONS SHOULD BE ADJUSTED TO THE PROJECT, KEEPING THE PROPORTIONS OF THE SINSAY SIGN, SHOWN DIMENSIONS ARE EXAMPLES

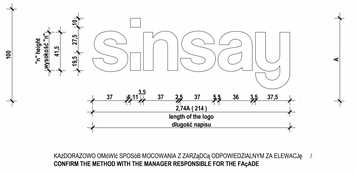

KAŻDORAZOWO OMAWIĆ SPOSÓB MOCOWANIA Z ZARZĄDCĄ ODPOWIEDZIALNYM ZA ELEWACJĘ /
CONFIRM THE METHOD WITH THE MANAGER RESPONSIBLE FOR THE FAÇADE

NR	DATE:	DESCRIPTION:	ISSUED BY:
		REVISION SCHEDULE	

sinsay

BUSINESS INVESTOR, GENERAL INVESTOR

LPP S.A.
ul. Łąkowa 39/44,
80-769 Gdańsk, Poland

WORK PROJECT(S) / GOOD, PROJECT NAME AND ADDRESS

Projekt wnętrza sklepu SINSAY w Retail Parku w Bielsku-Białej

ACCOMPLISH LPP / LPP ARCHITECT

Maciej Sierant	Natalia Szwajkowska
Maciej.Sierant@lpp.com	Natalia.Szwajkowska@lpp.com
+371 446 696	+48 510 269 403

FIRMA PROJEKTOWA / DESIGN STUDIO

SCHWITZKE GÓRSKI

Schwitzke Górski Sp z o.o.
ul. Marcelińska 10, 31-322 Kraków

ARCHITECT PROWADZĄCY / LEADING ARCHITECT

mgr inż. arch. Michał Górski
uprawnienia nr MPOA 09/2/2007

ZESPÓŁ PROJEKTOWY / PROJECT TEAM

Ada Wolanska — ada.wolanska@schwitzkegorski.pl

+48 696 827 798

SPRAWDZAJĄCY / CHECKED BY

BRANŻA / DISCIPLINE: ARCHITECTURE

ETAP / PHASE: 1. Final Design

TYTUŁ RYSUNKU/NAZWA WARIANTU / DRAWING NAME:

WITRYNA
WITRYNA

SKALA / SCALE	DATA / DATE	REWIZJA / REVISION	NR RYSUNKU / DRAWING NO.
1:50	23.07.2024		FD_070