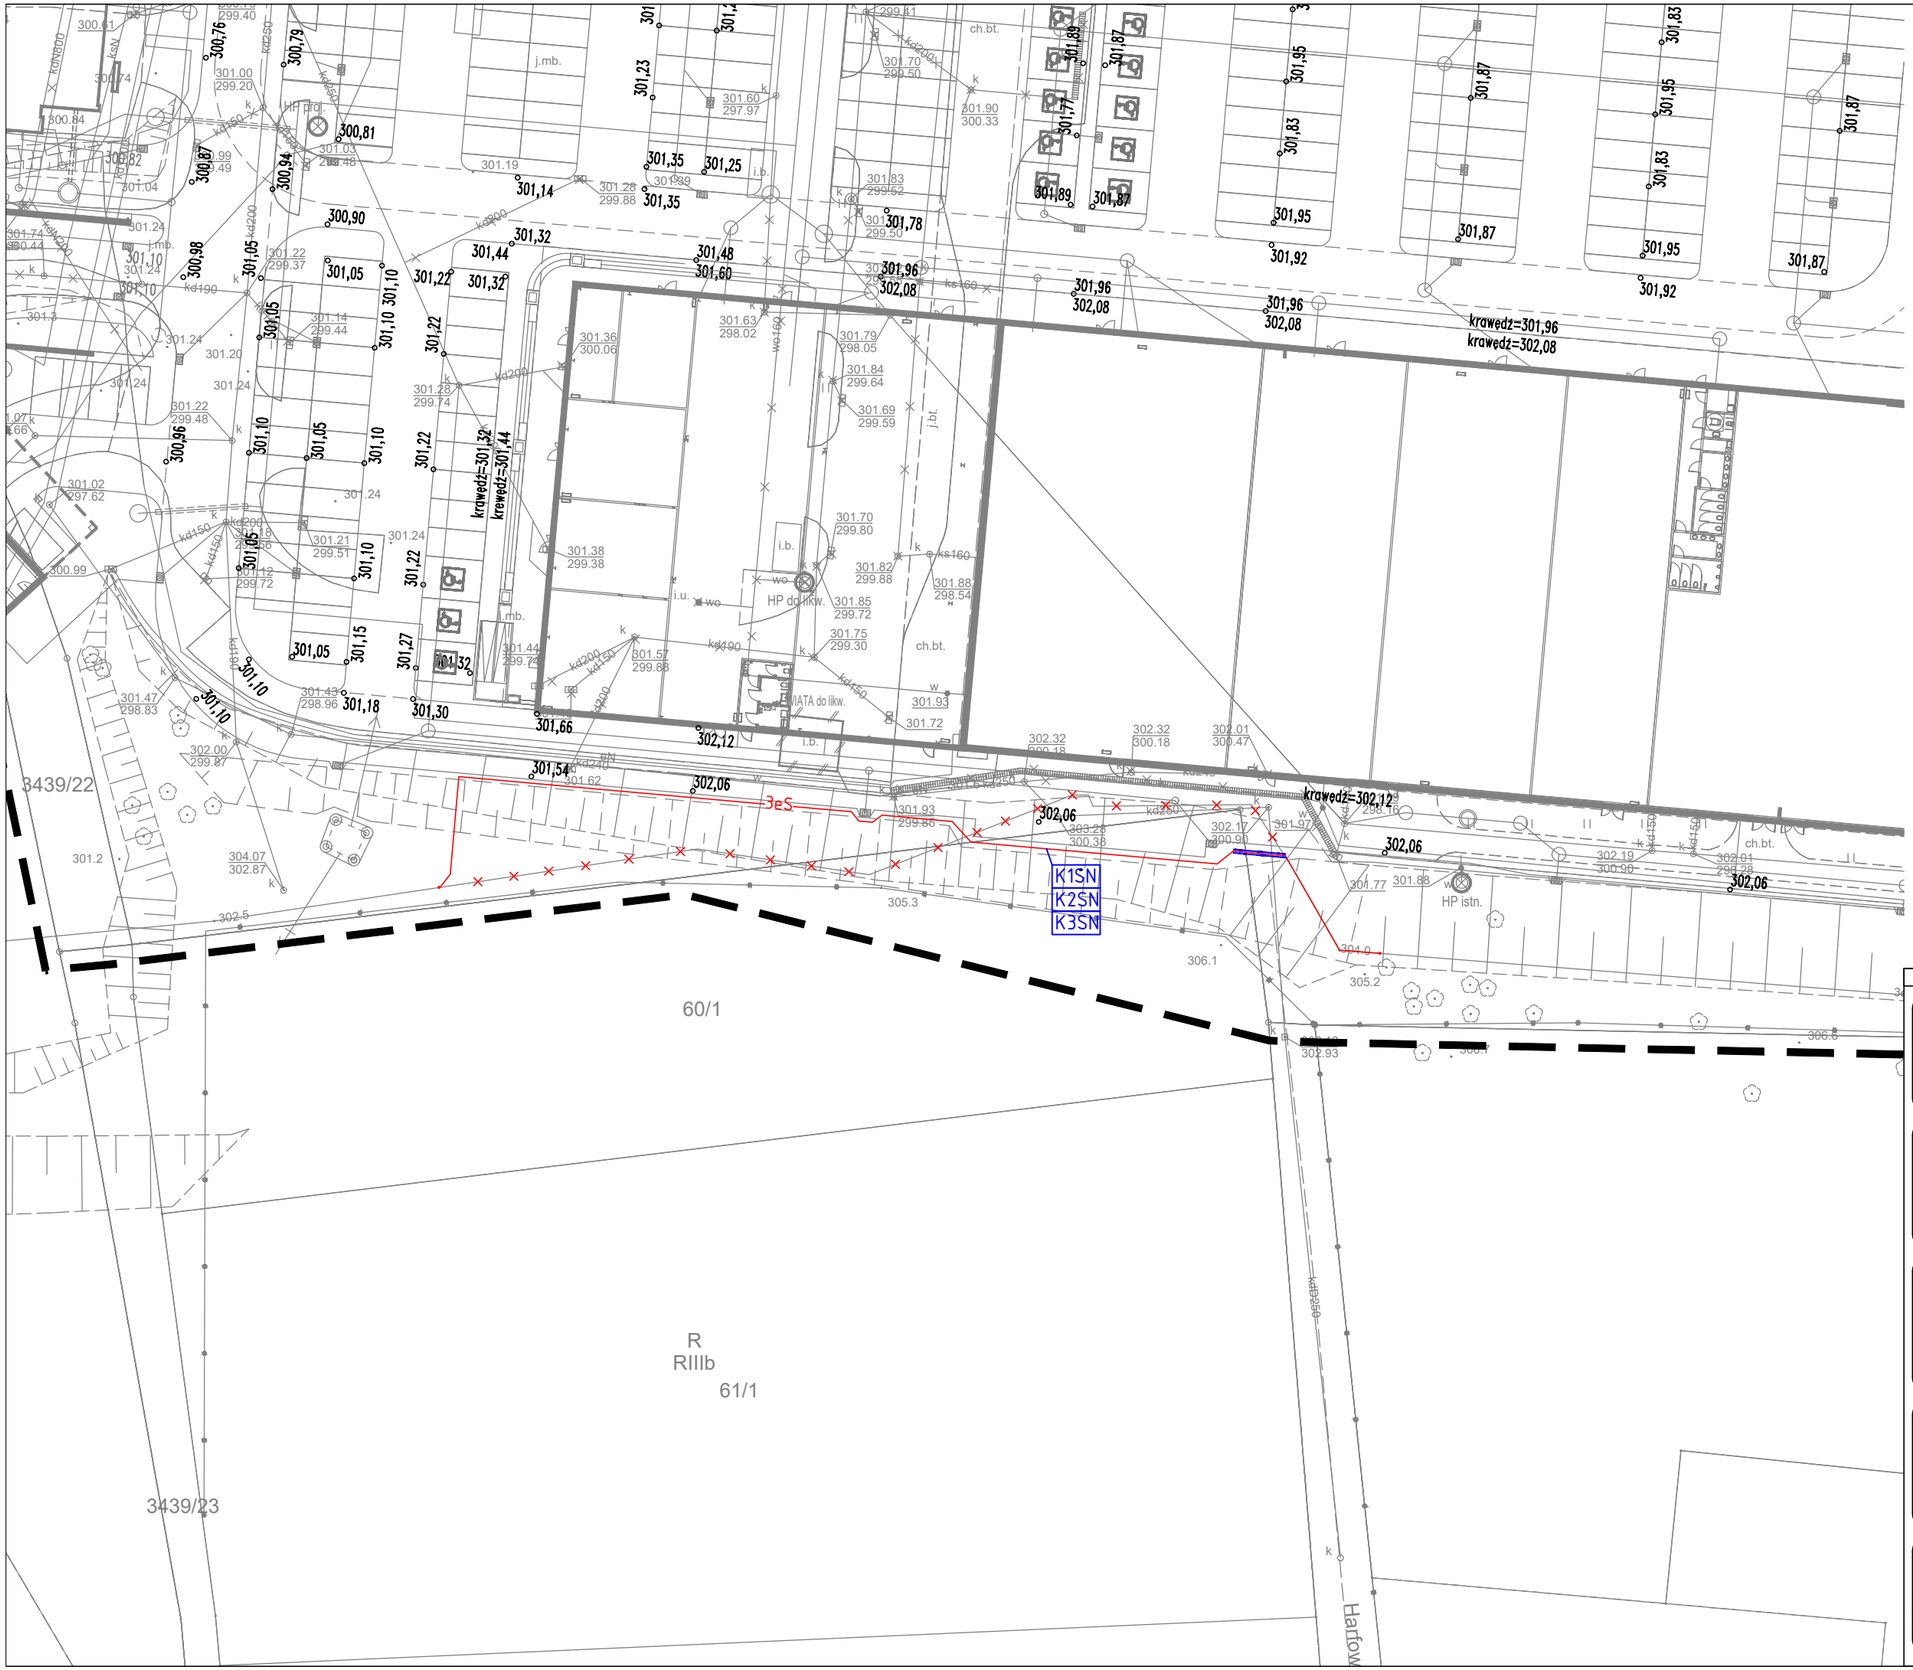

Projektowane sztukówki kabla K1SN
Kabel SN 3xXRUHAKXs 1x120; 12/20kV
relacji GPZ Bielsko - słup BBB041705 ; l=~120m

Projektowane sztukówki kabla K2SN
Kabel SN 3xXRUHAKXs 1x240; 12/20kV
relacji stacja BBB10830 - stacja BBB11021; l=~120m

Projektowane sztukówki kabla K3SN
Kabel SN 3xXRUHAKXs 1x240; 12/20kV
relacji GPZ Bielsko - stacja BBB11021; l=~120m

KOPIOWANIE BEZ PISEMNEJ ZGODY AUTORA ZABRONIONE PRAWA AUTORSKIE ZASTRZEŻONE

ALFA PRACOWNIA

OBIEKT:

Park handlowy wraz z niezbędną infrastrukturą techniczną

Bielsko-Biała 43-300, ul. Warszawska 180, dz. nr ewid. 47/24, 47/15, 60/1, 3439/20, Obręb ewid.: 0038- Stare Bielsko

IMIĘ I NAZWISKO:	PODPIS:
PROJEKTANT: mgr inż. Jarosław Przybysz uprawnienia budowlane do projektowania bez ograniczeń w specjalności instalacyjnej nr 105/DOŚ/05	

PROJEKT ZAGOSPODAROWANIA TERENU - TRASA KABLI SN	**IE**

ID PROJEKTU	STADIUM	DATA	SKALA	NR RYS
V-23	PB	21.07.2024	1:500	PZT-1
NAZWA PLIKU				ID REWIZJI
CH_Bielsko Biała_TD_IE_PZT-002_PZS				0