




Przekrój w osi M
1:200

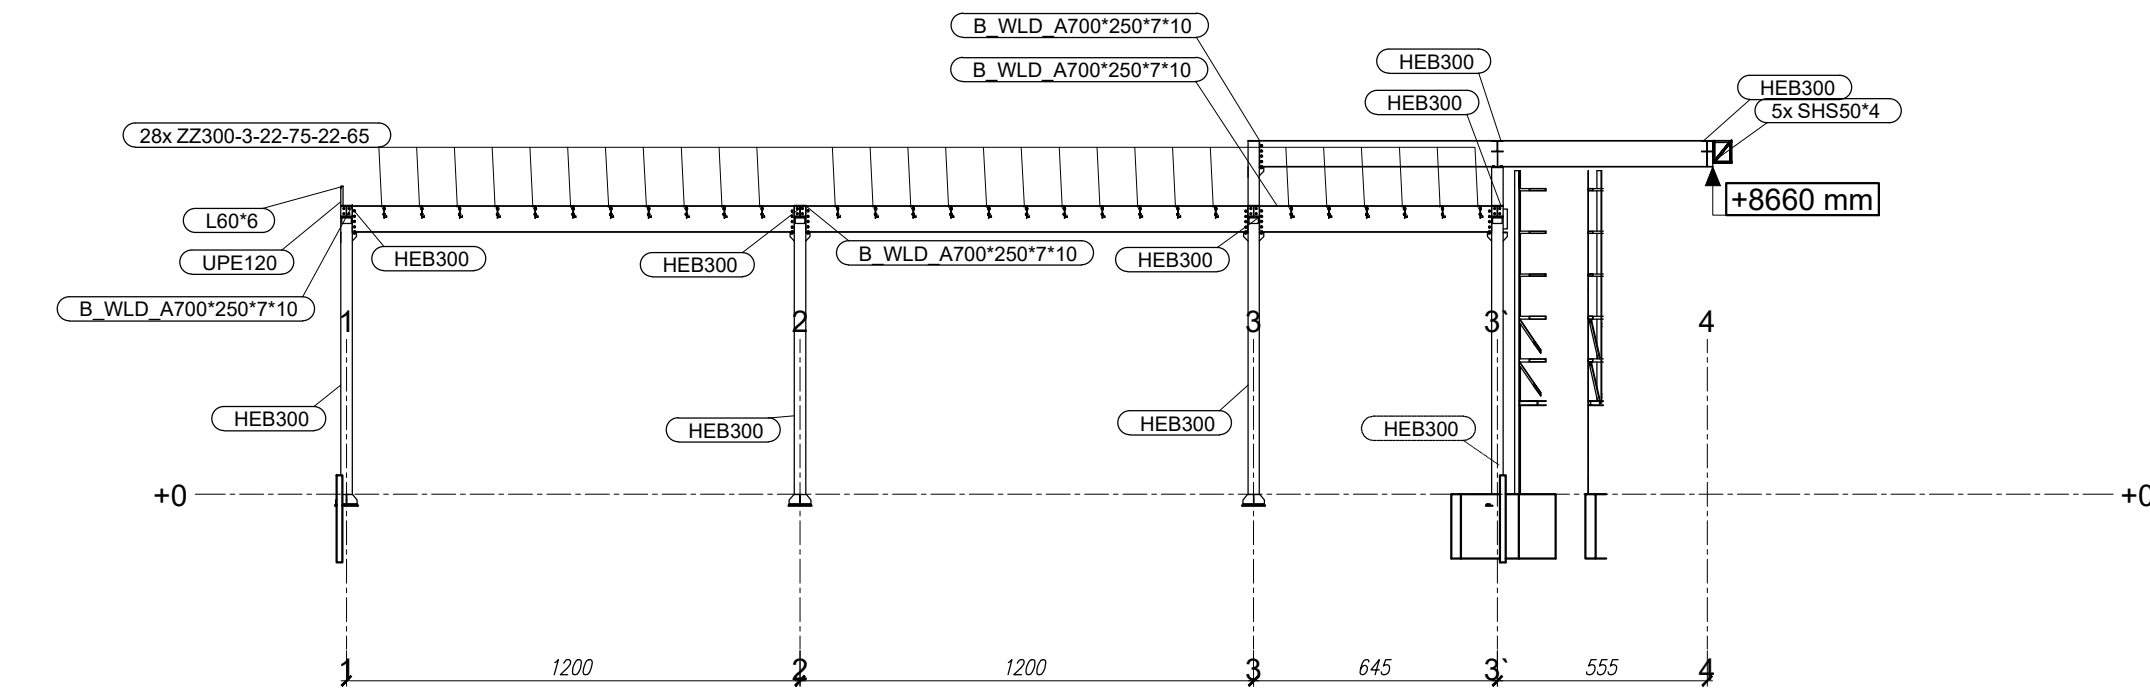


Przekrój w osi P
1:200

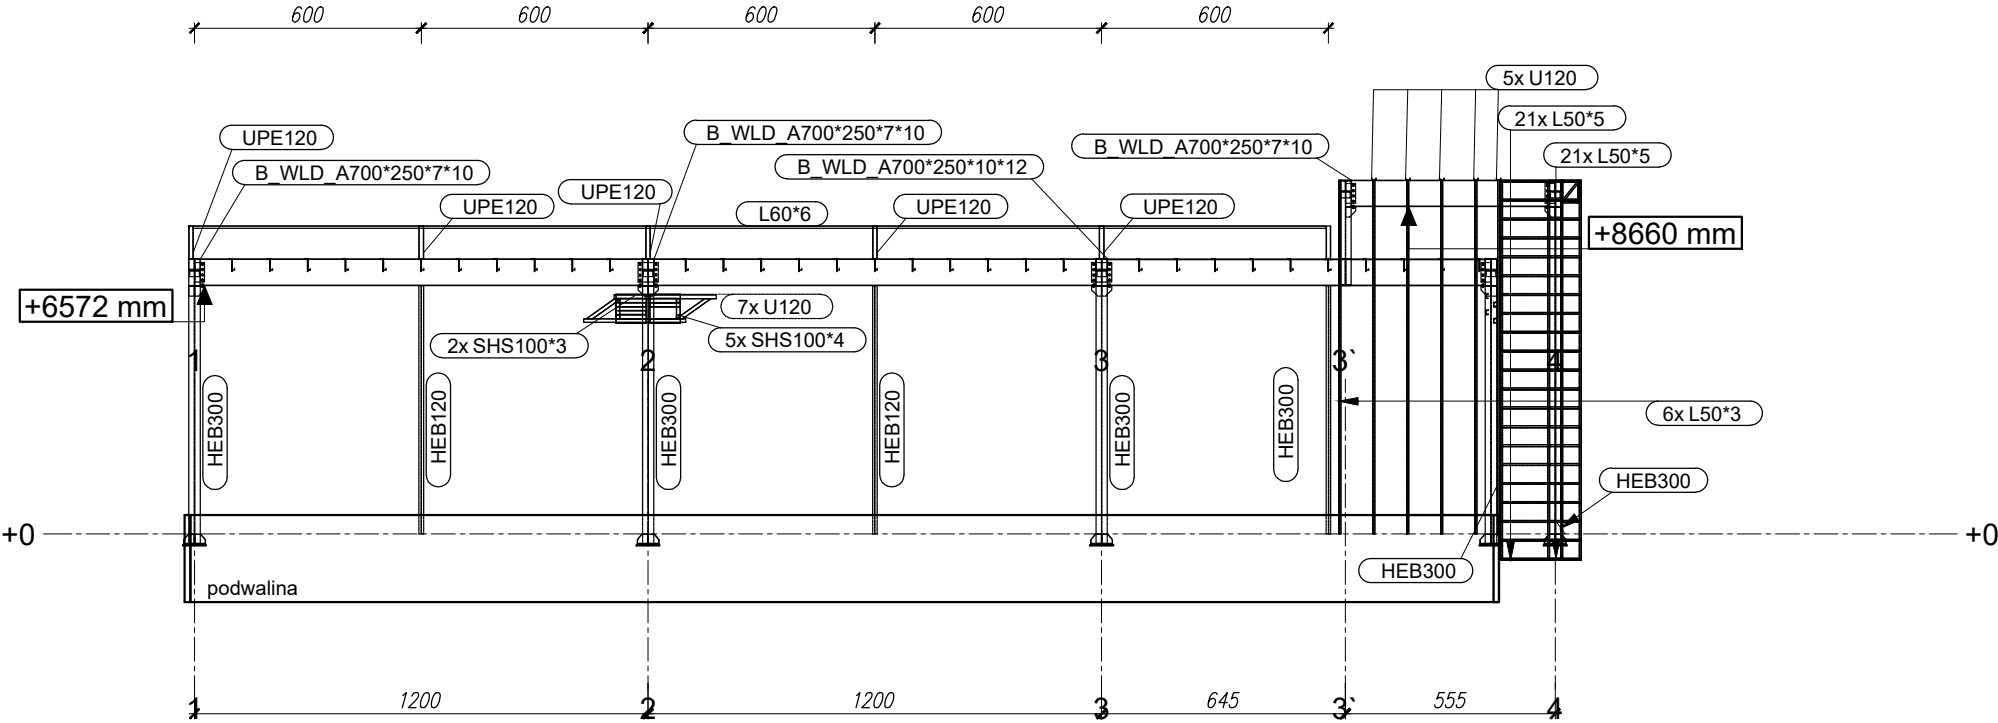

Przekrój w osi N
1:200

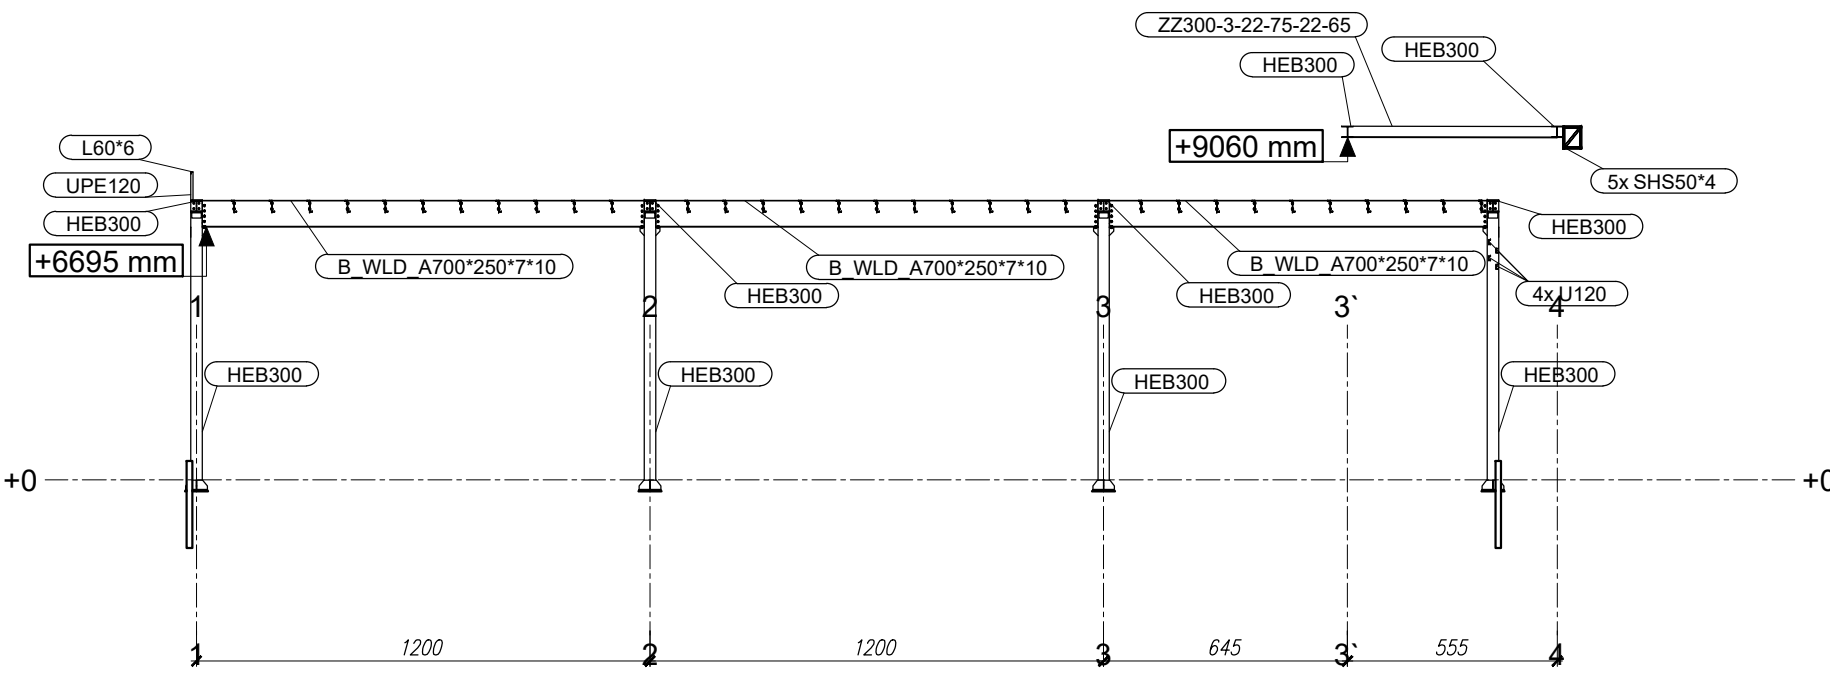

Przekrój w osi KK
1:200

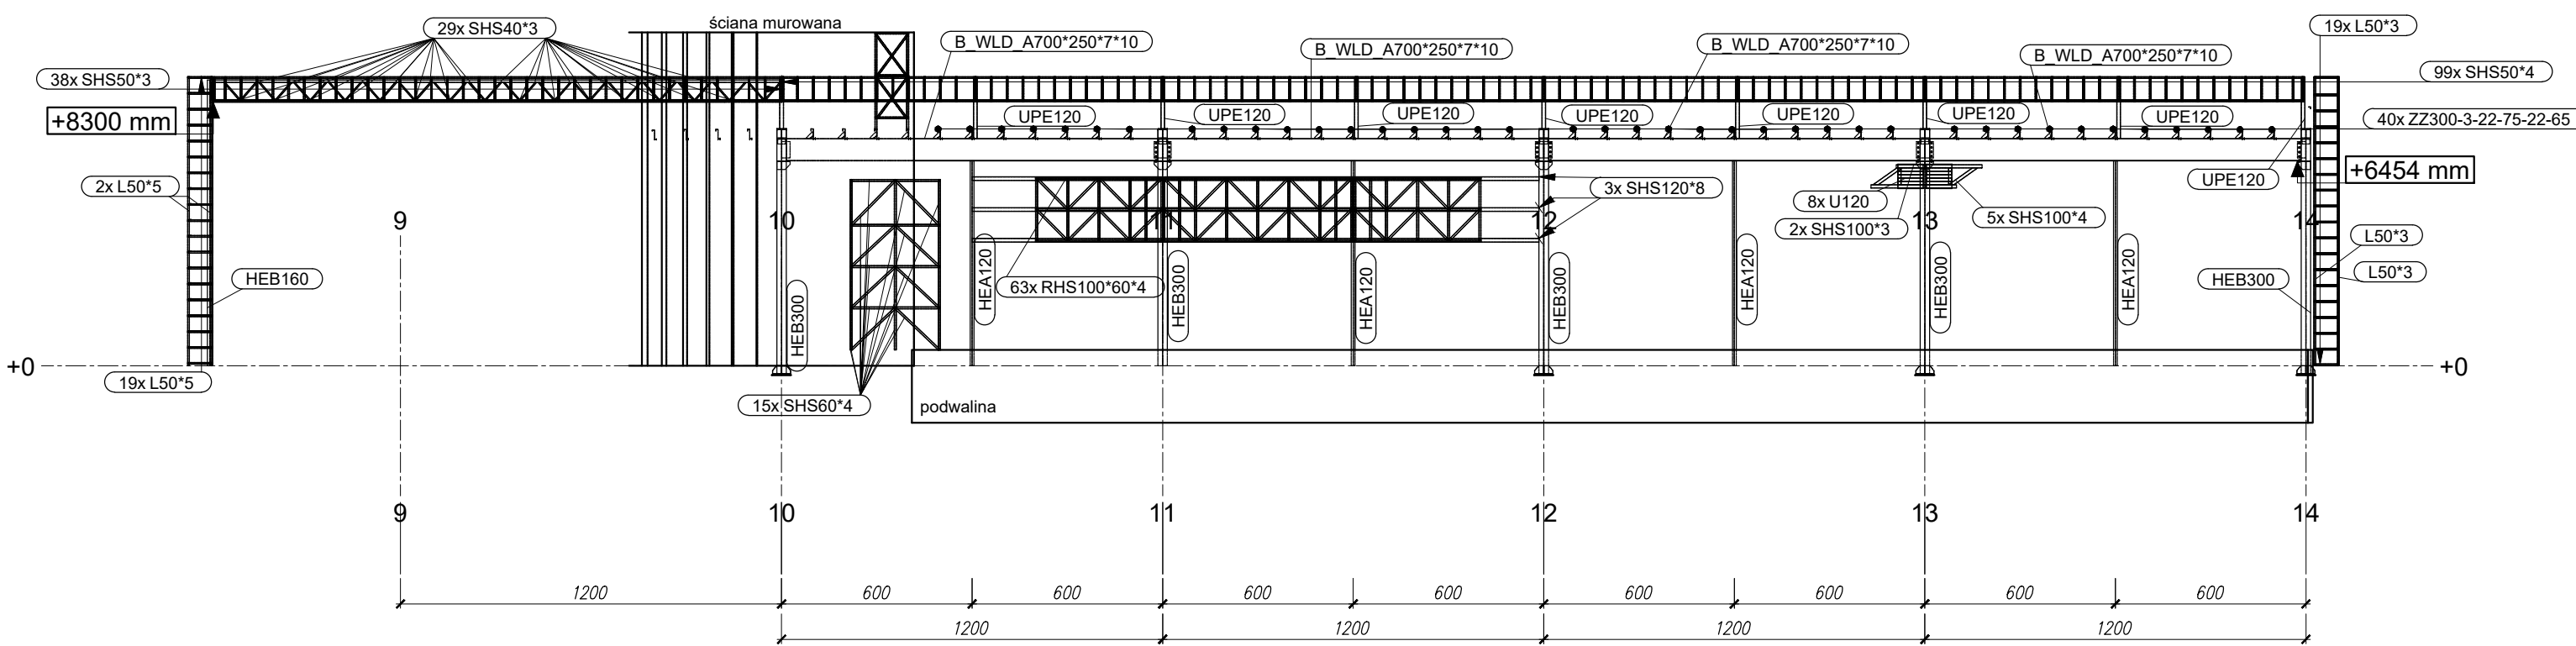

KOPIOWANIE BEZ PISEMNEJ ZGODY AUTORA ZABRONIONE

PRACOWNIA PROJEKTOWANIA I USŁUG INWESTYCYJNYCH ALFA

Spółka z o.o. - Spółka komandytowa

59-220 ŁĘCZNA, ul. ŁOKIETKA 1B

+48 76 8525671 www.ppalfa.pl pracownia@ppalfa.pl

ALFA

PRACOWNIA

OBIEKT:

PARK HANDLOWY BIELSKO BIAŁA

IMIĘ I NAZWISKO:

PROJEKTANT:

mgr inż. Remigiusz Rozpędowski

uprawnienia budowlane do projektowania bez ograniczeń w specjalności konstrukcyjno - budowlanej nr 81005115

OPRACOWUJĄCY:

OPRACOWUJĄCY:

PODPIS:

NAZWA RYSUNKU

BRANŻA

WIDOK_M_N_P_KK

KONSTRUKCJA

ID PROJEKTU

STADIUM

DATA

SKALA

NR RYS

V-23

PW

1:200

K/011

NAZWA PLIKU

ID REWIZJI

V-23_PW_K_WIDOK_M_N_P_KK_011

-