
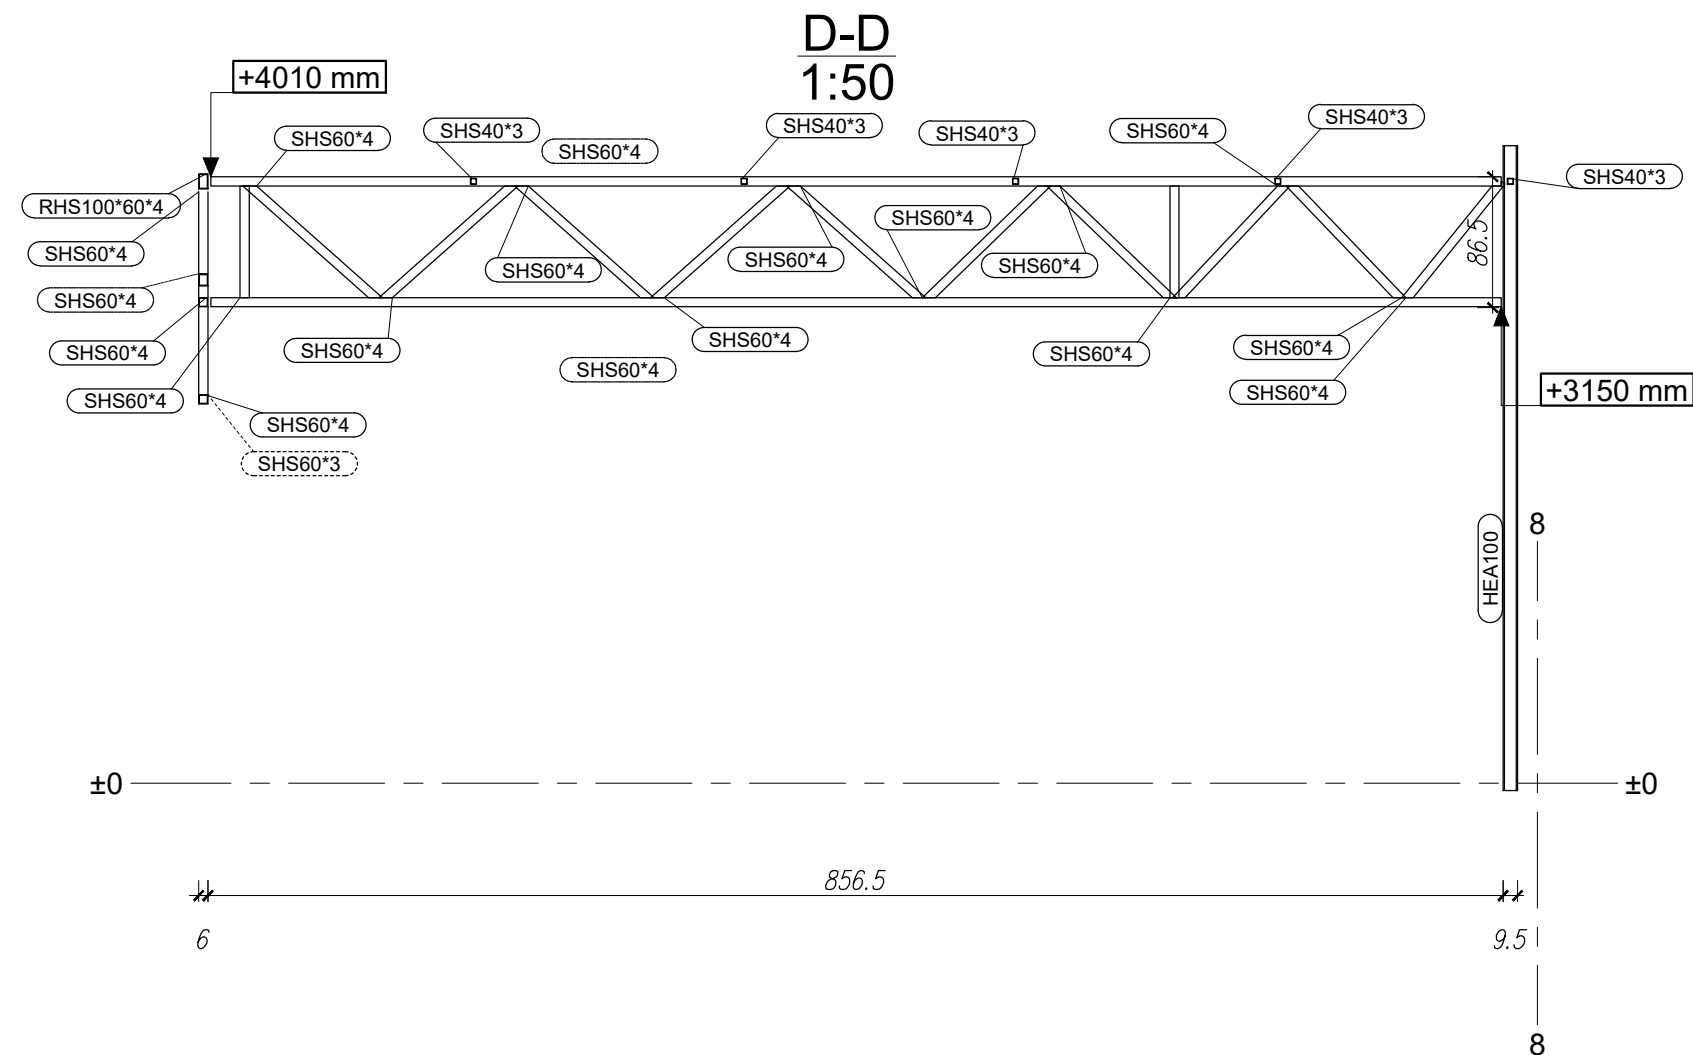
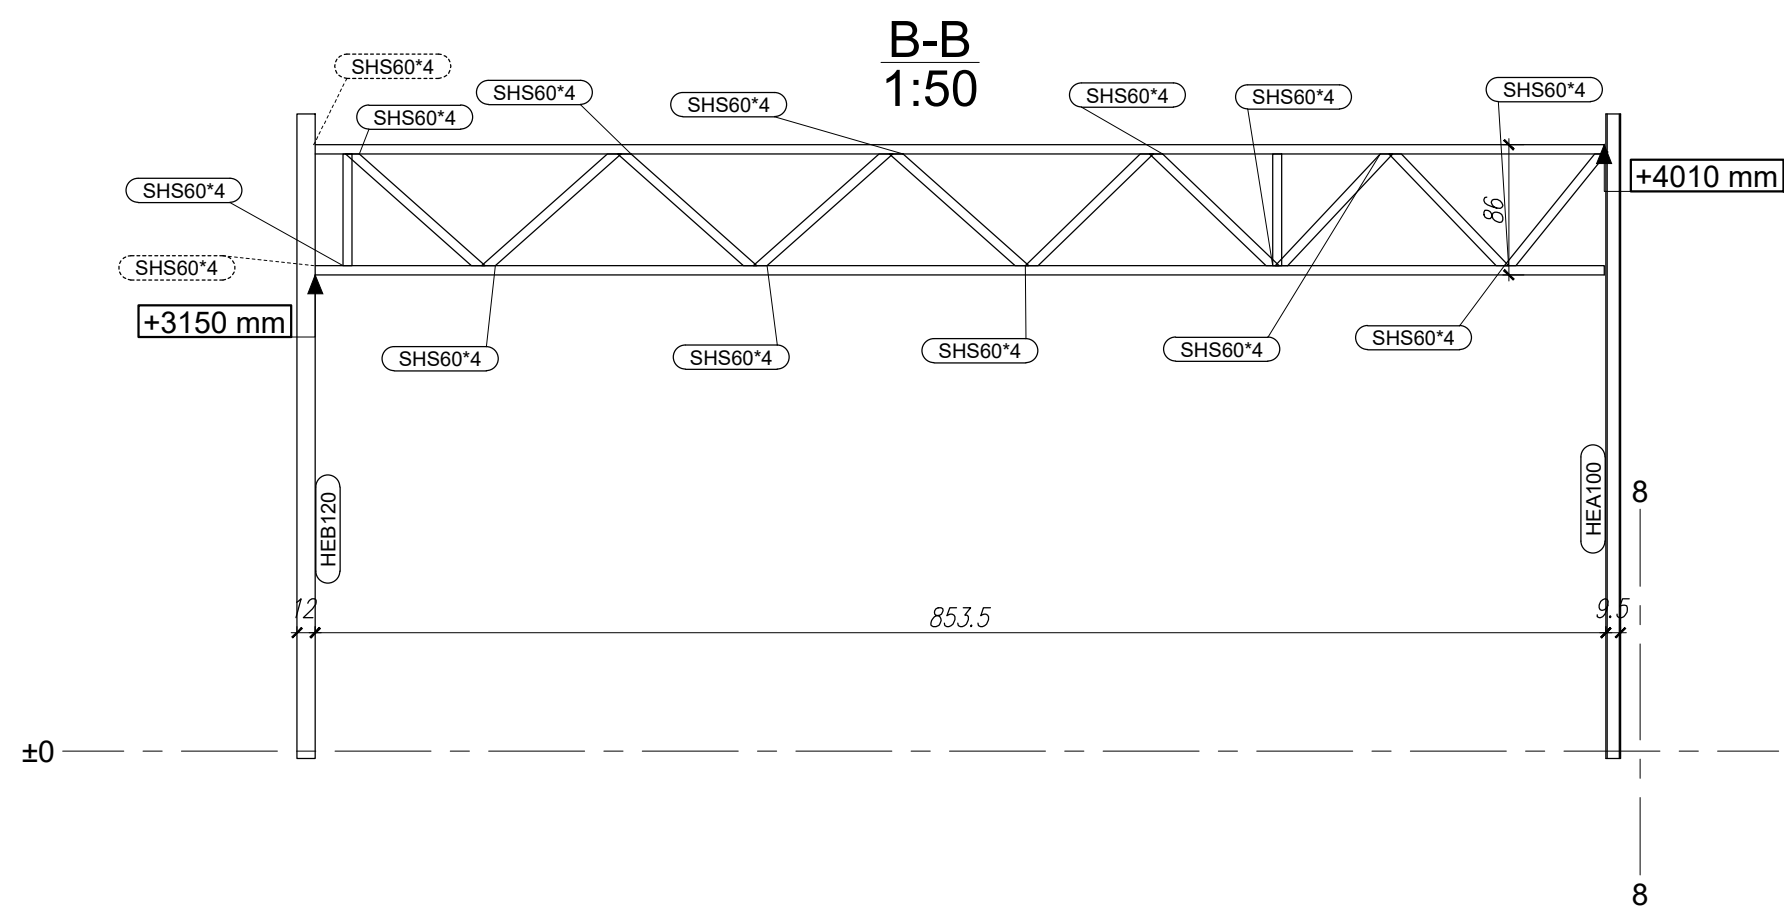
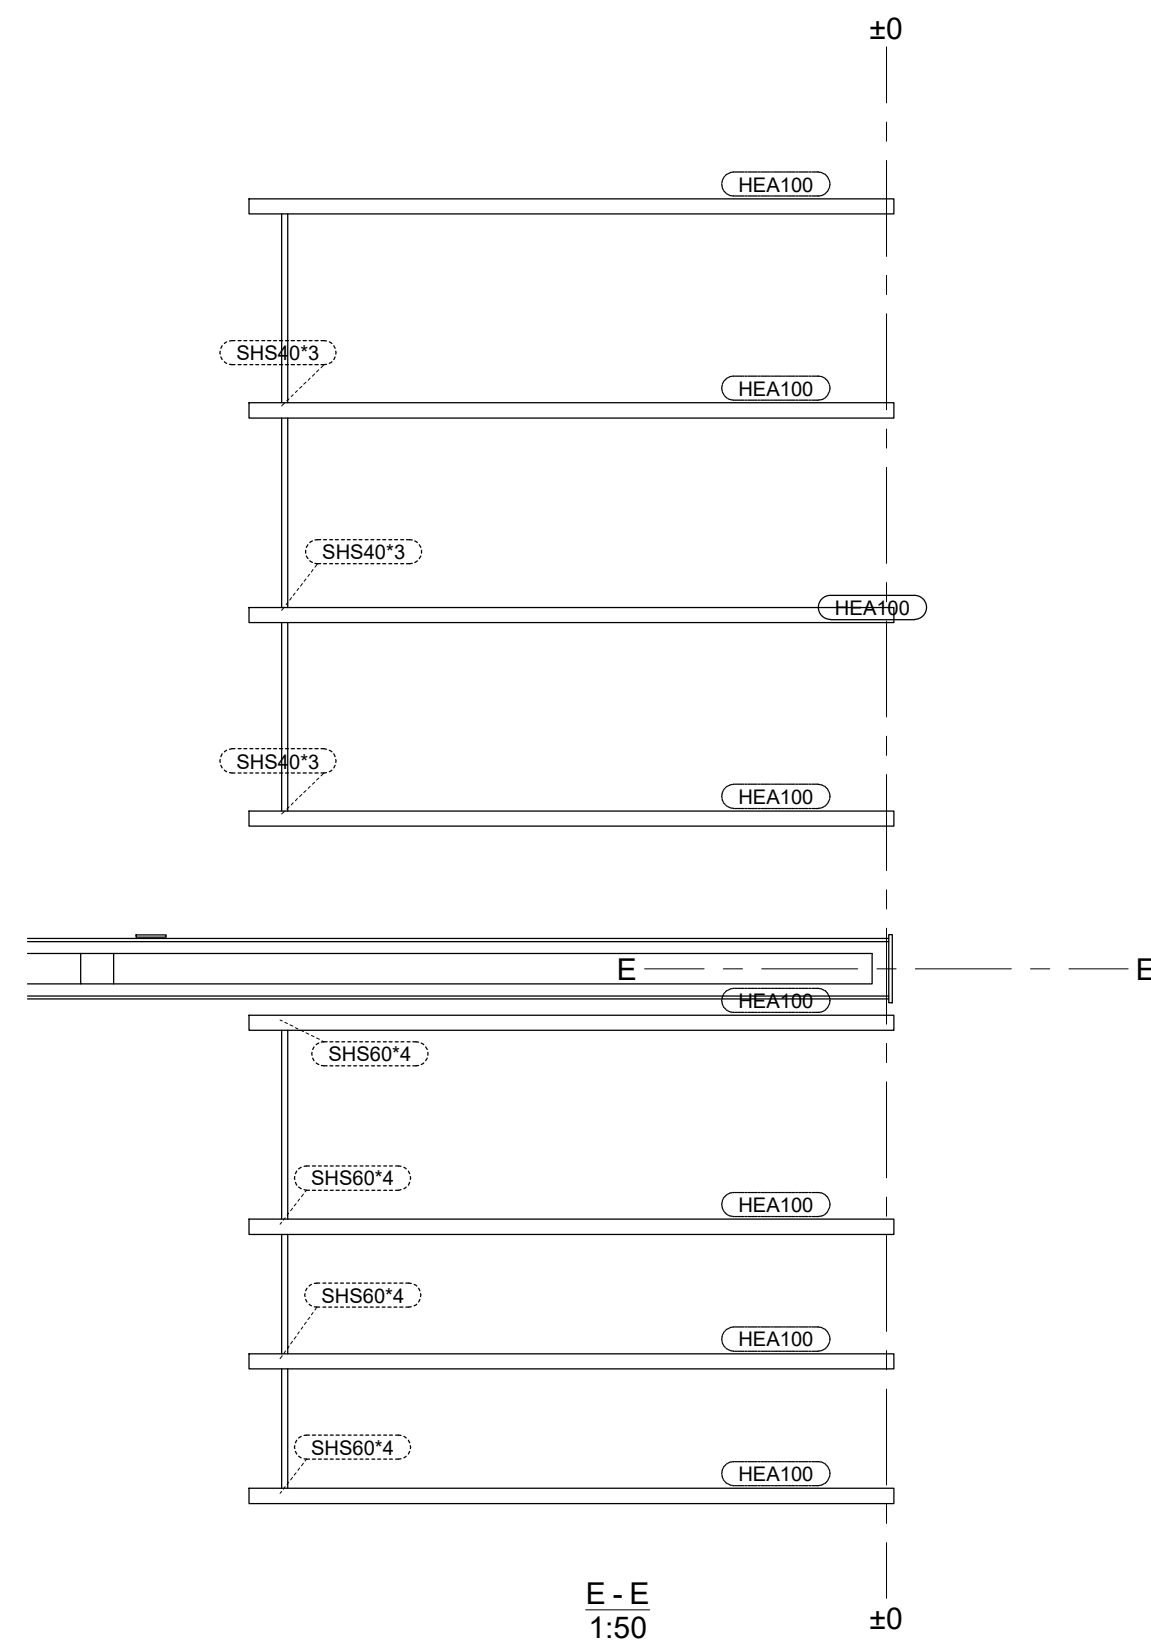
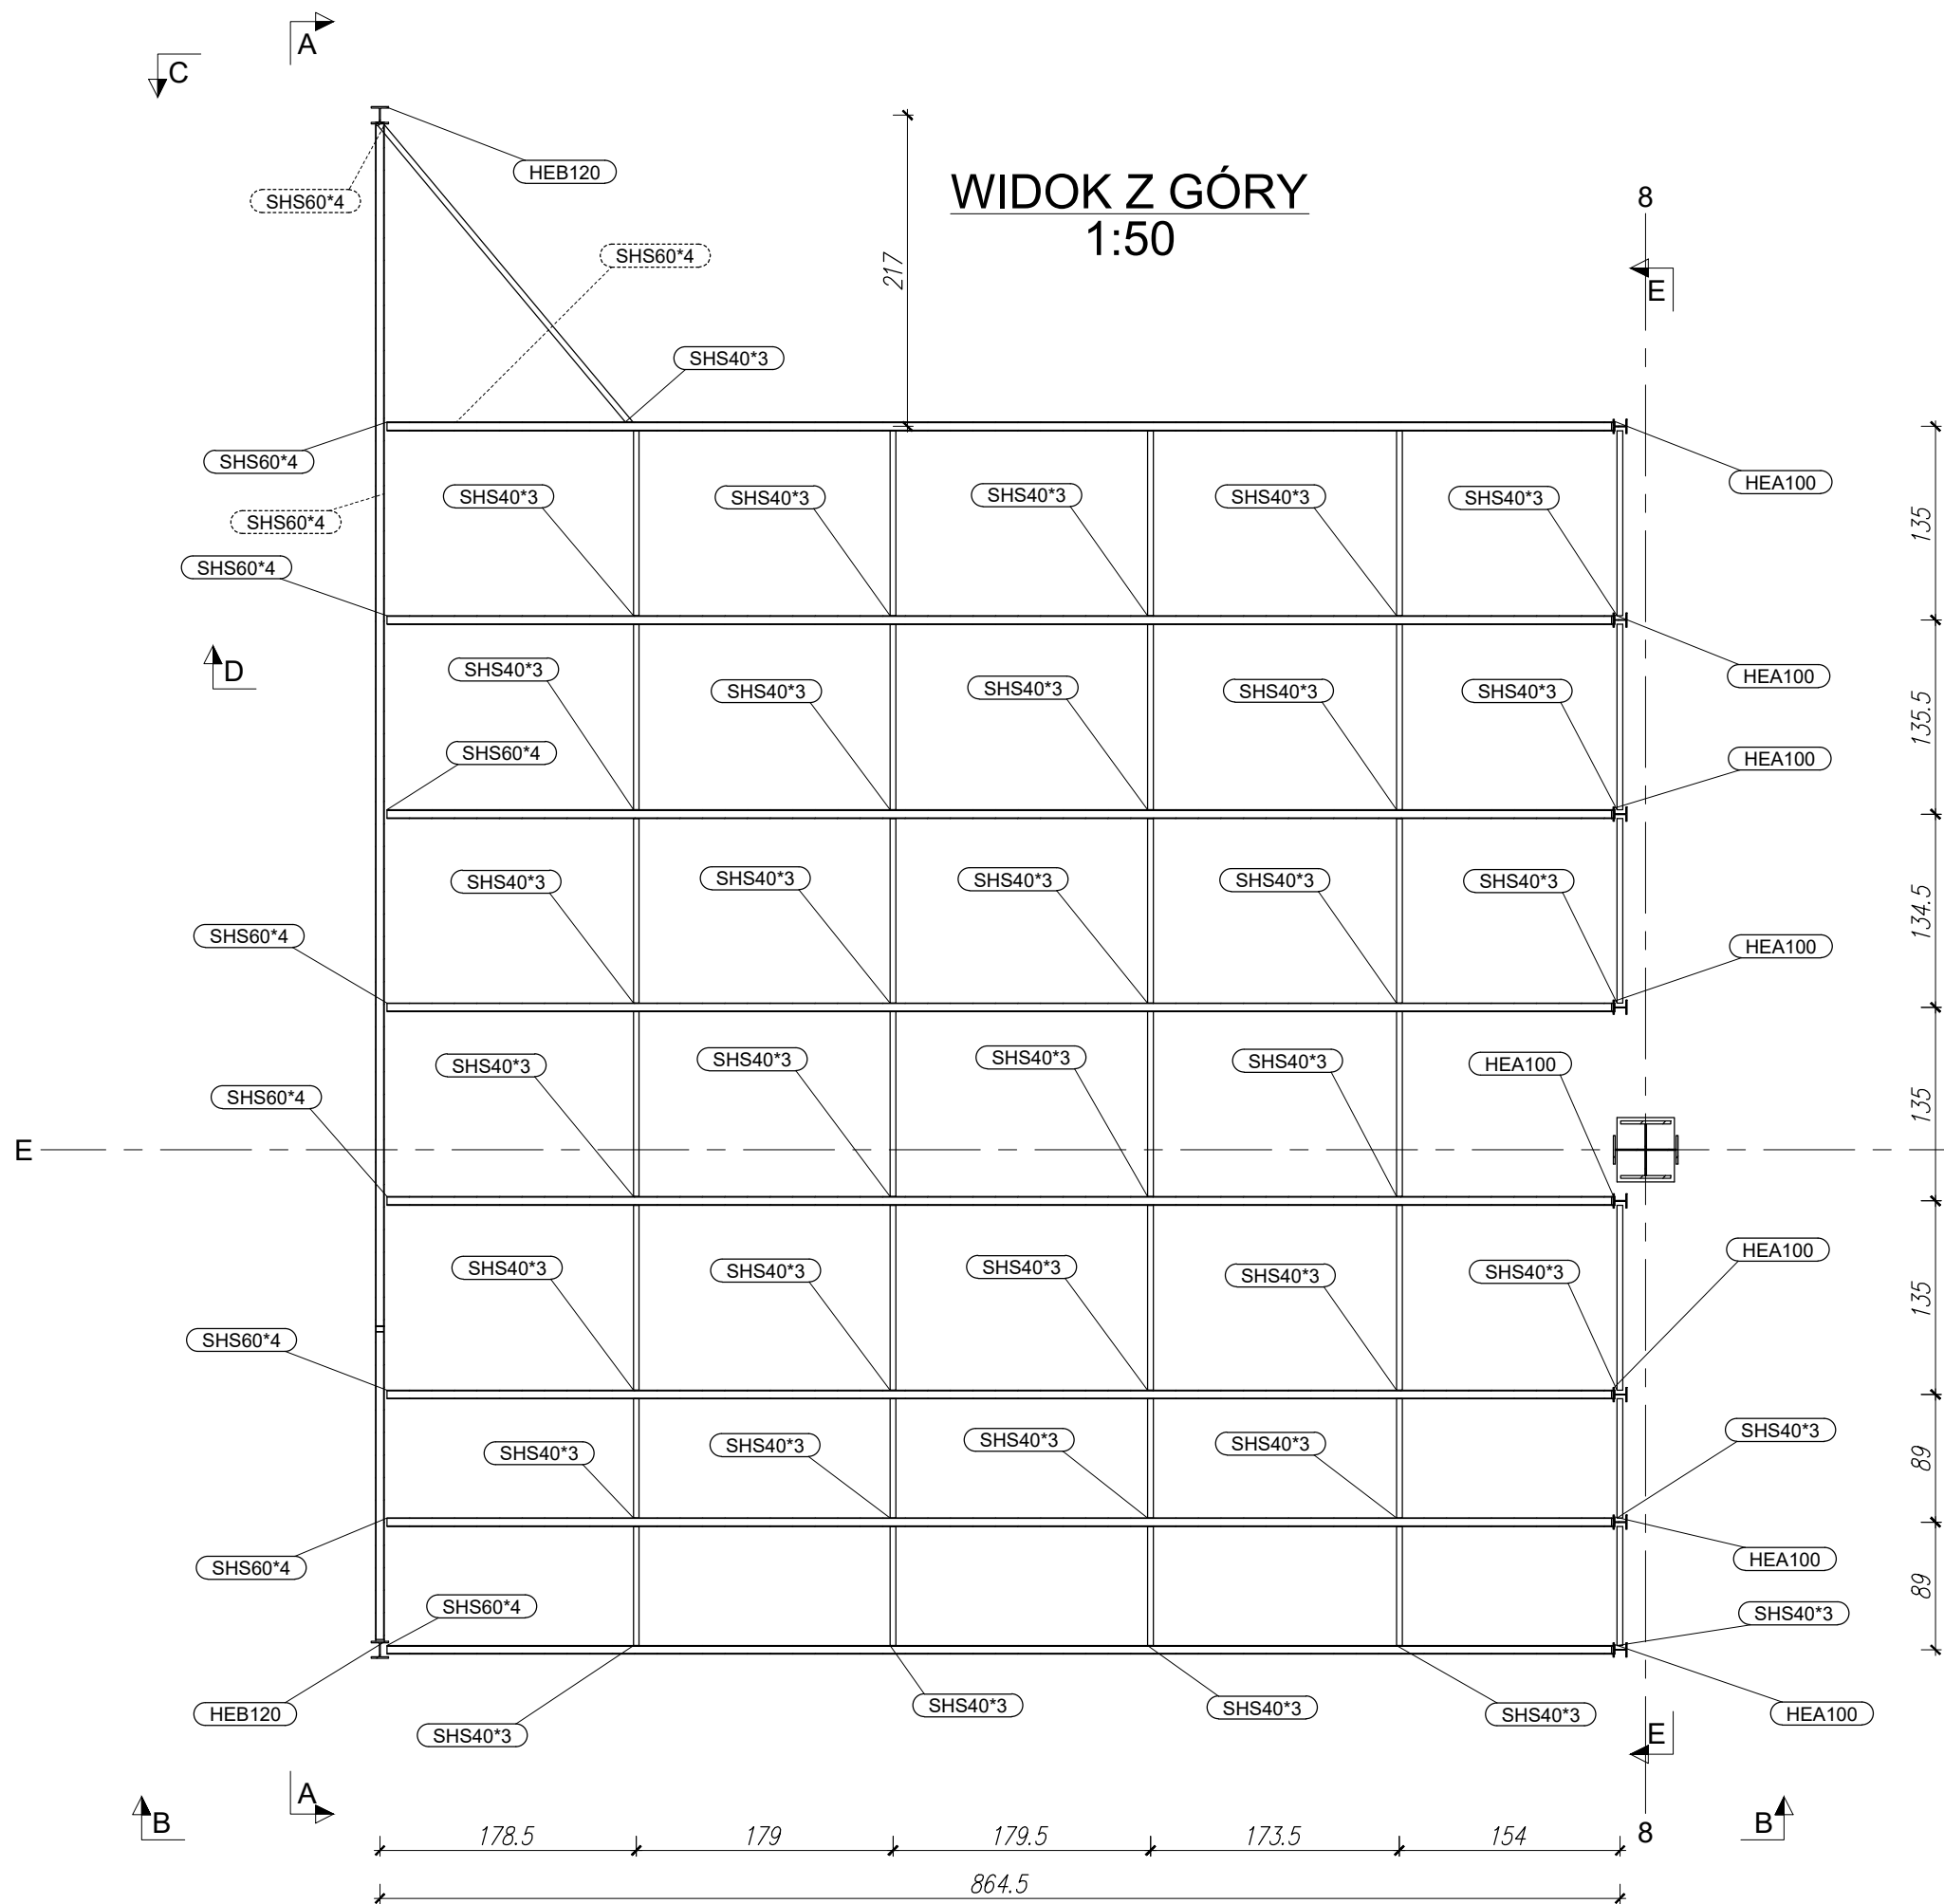
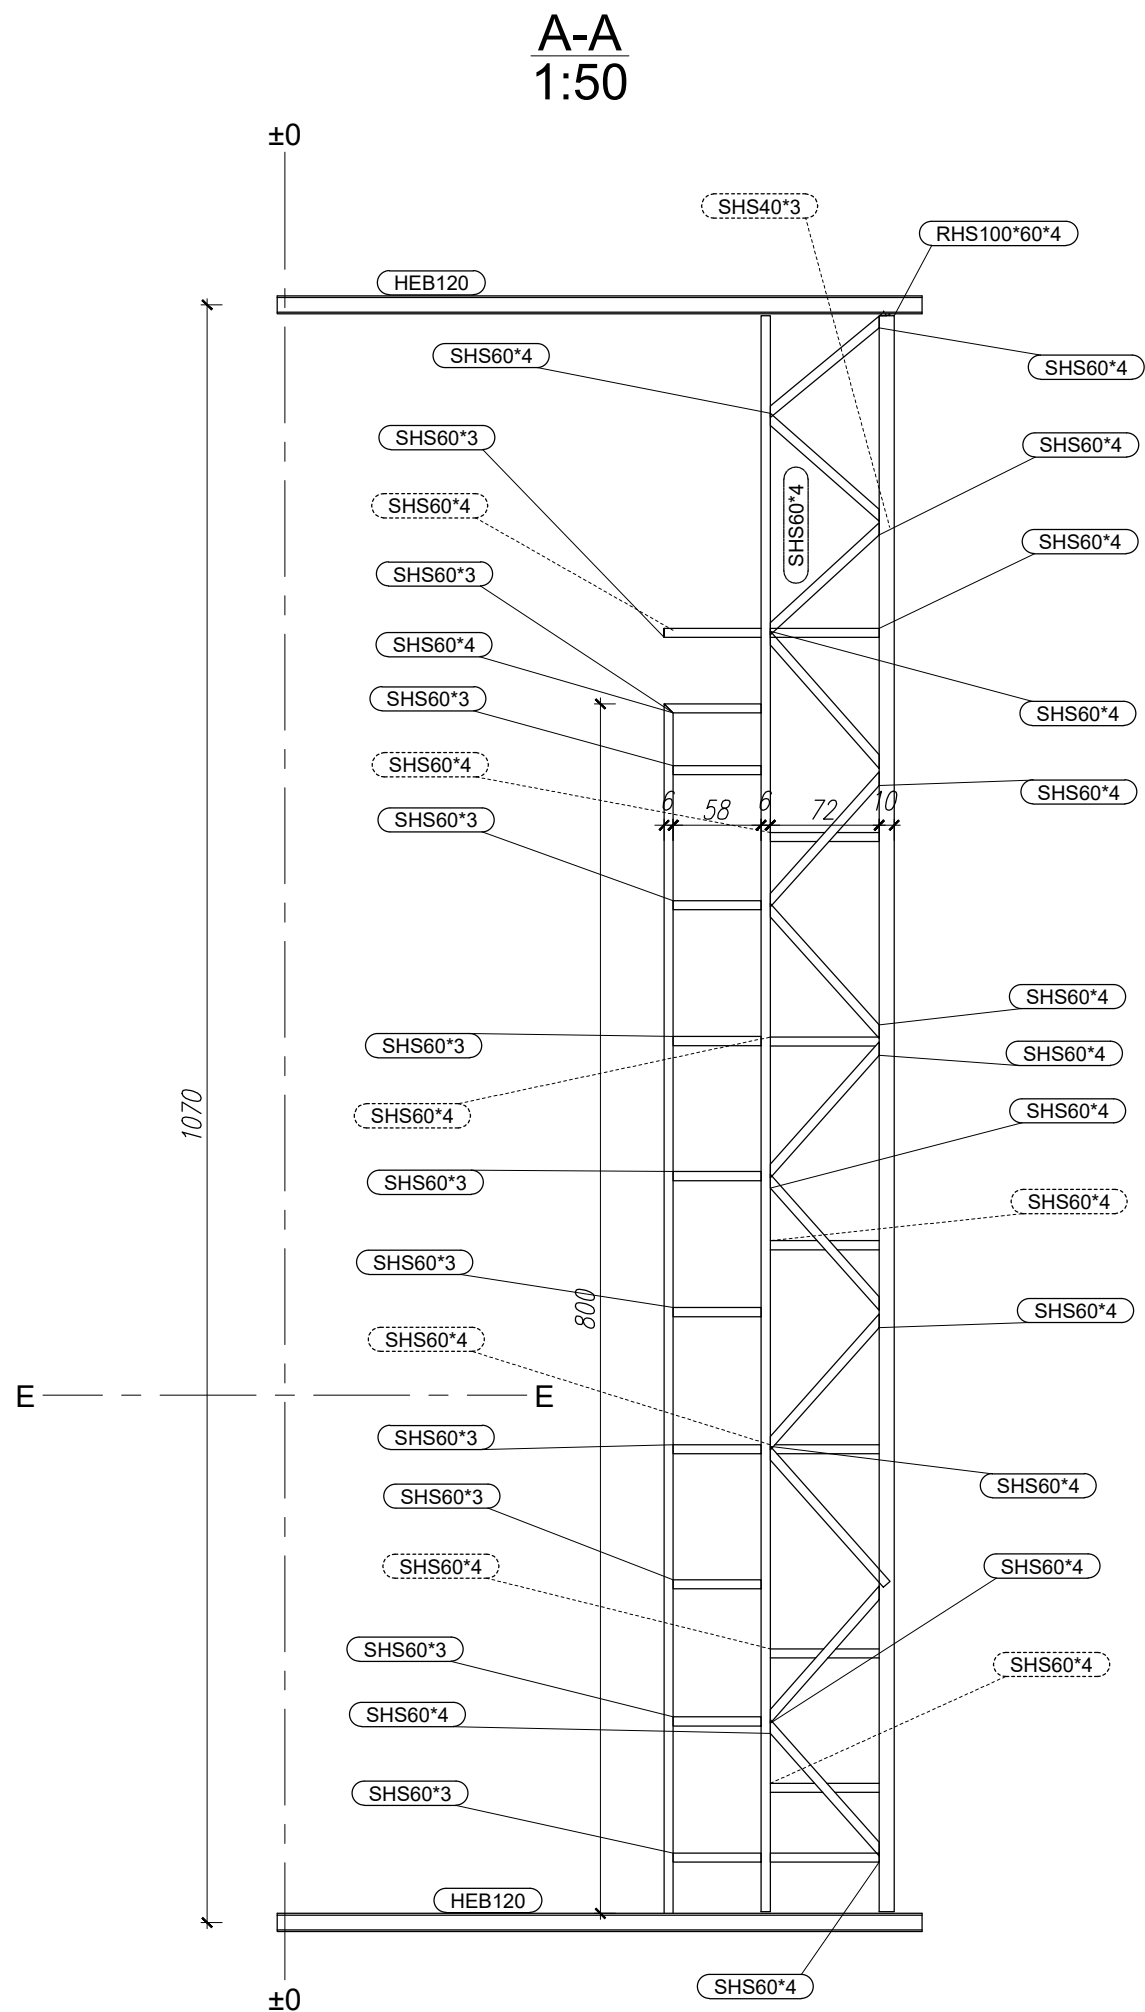


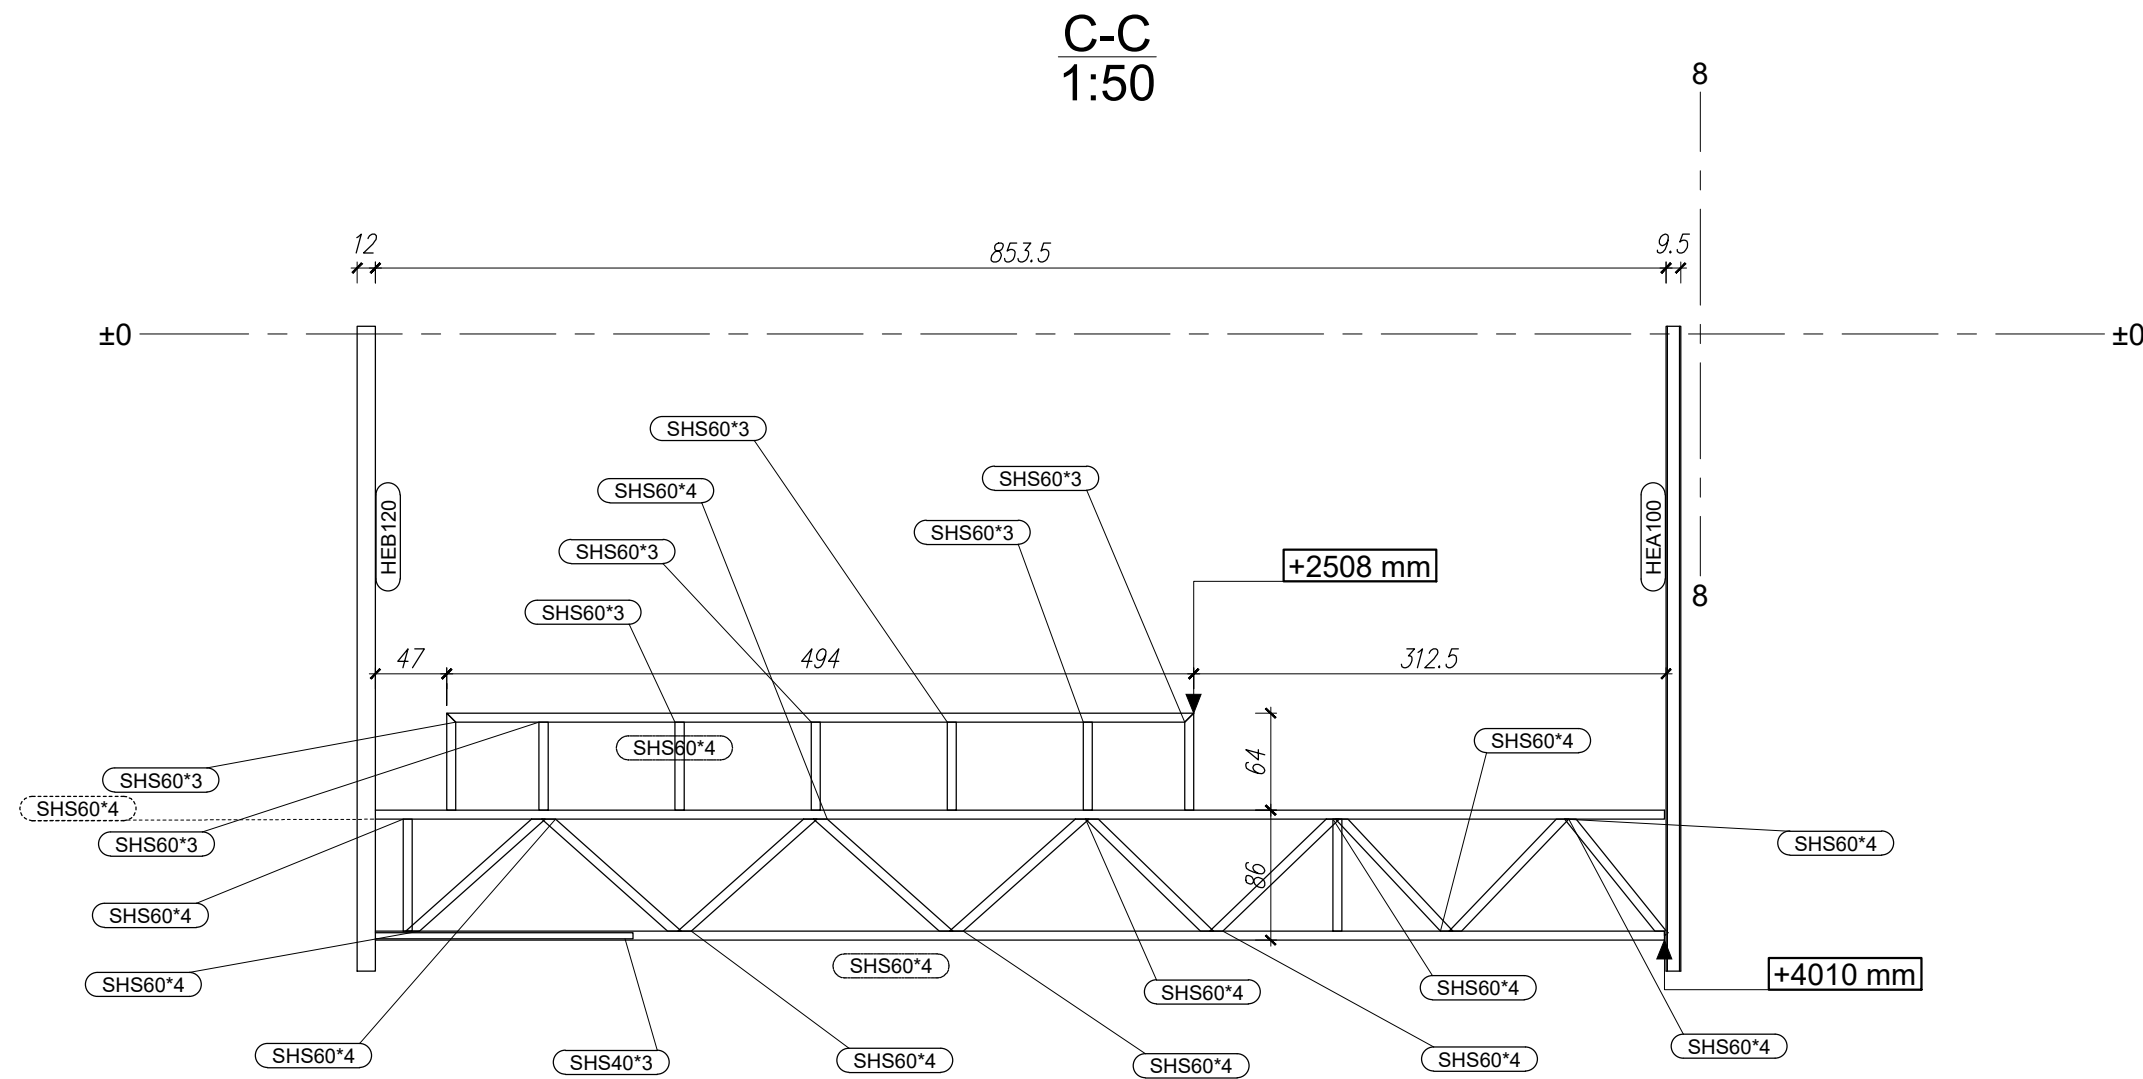

KOPLOWANIE BEZ PISAMEL ZGODY AUTORA Z ABRON I OWE		PRAWA AUTORSKIE ZASTRZEŻONE		
PRACOWNIA PROJEKTOWANIA I USŁUG INWESTYCYJNYCH ALFA				
Spółka z o.o. - Spółka komandytowa				
59-220 LECZNICA, ul. LOKIETKA 1B				
+48 76 8325671 www.ppalta.pl pracownia@ppalta.pl				
P R A C O W N I A				
OBJEKT:				
PARK HANDLOWY BIELSKO BIALA				
IMIĘ I NAZWISKO:		PODPIS:		
PROJEKTANT:		mgr inż. Remigiusz Rozpędowski		
uprawnienia budowlane do projektowania bez ograniczeń w specjalności konstrukcyjno - budowlanej nr S100515				
OPRACOWUJĄCY:				
OPRACOWUJĄCY:				
NAZWA RYSUNKU:		BRANŻA:		
KONSTRUKCJA GRILL		KONSTRUKCJA		
ID PROJEKTU:	STADIUM:	DATA:	SKALA:	NR RYS:
V-23	PW		1:50	K/013
NAZWA PLIKU:				ID REWIZJI:
V-23_PW_K_KONSTRUKCJA GRILL_013				-