WIDOK Z GÓRY
1:50

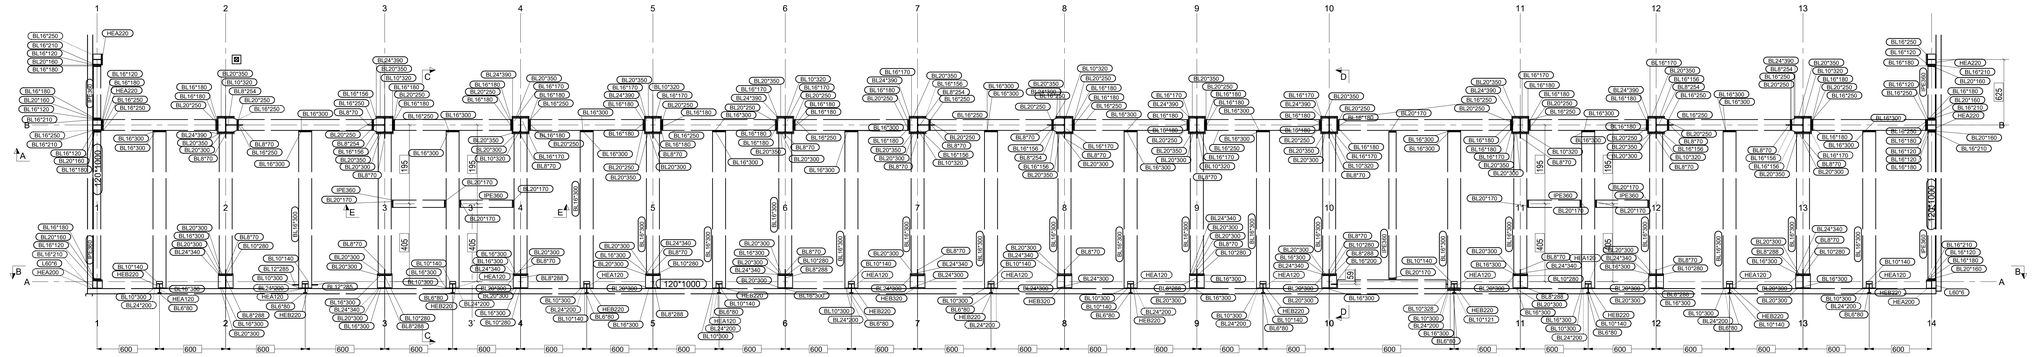

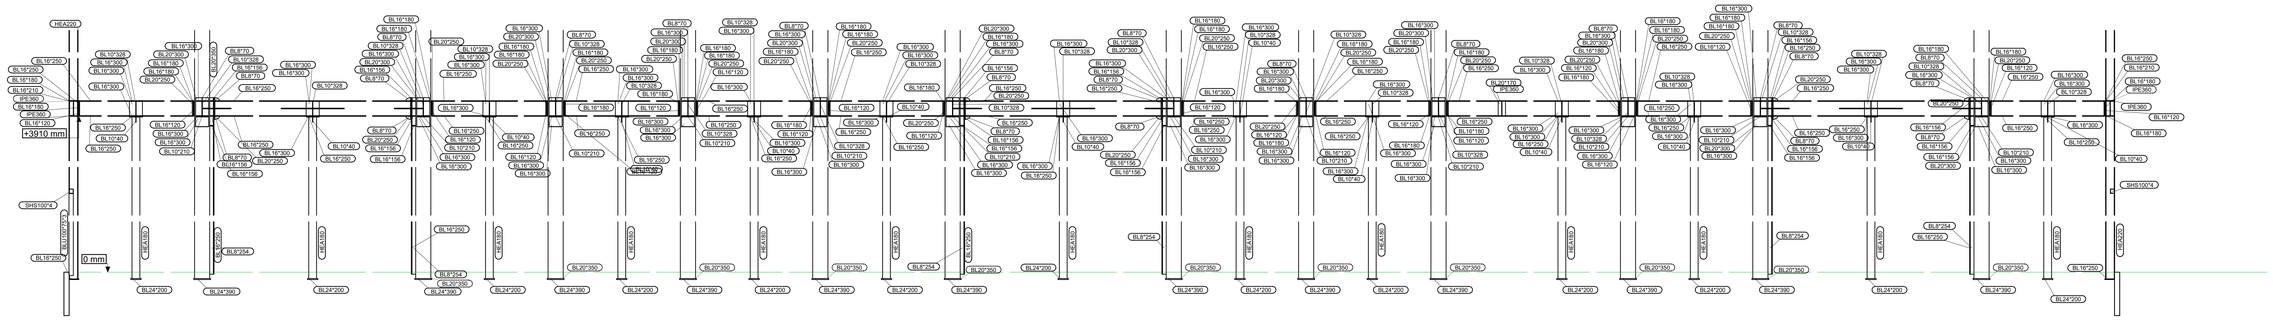

A - A
1:50

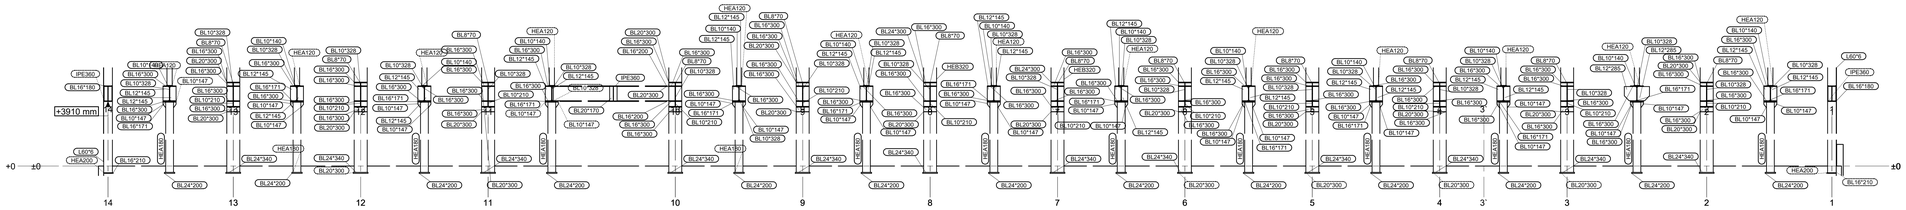

B - B
1:50

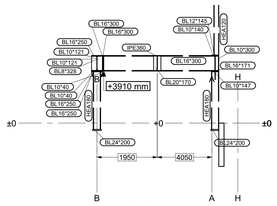

C - C
1:50

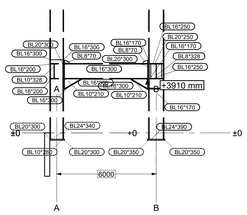

D - D
1:50

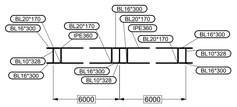

E - E
1:50

KOPIOWANIE BEZ PISEMNEJ ZGODY AUTORA ZABRONIONE PRAWA AUTORSKIE ZASTRZEŻONE

PRACOWNIA PROJEKTOWANIA I USŁUG INWESTYCYJNYCH ALFA
Spółka z o.o. Spółka komandytowa
59-220 LEGNICA ul. LOKETKA 18
+48 76 8523477 www.ppalfa.pl pracownia@ppalfa.pl
ALFA PRACOWNIA

OBIEKT:
PARK HANDLOWY BIELSKO BIAŁA

IMIĘ I NAZWISKO: | PODPIS:

PROJEKTANT:
mgr inż. Remigiusz Rozpędowski
uprawnienia budowlane do projektowania bez ograniczeń w specjalności konstrukcyjno - budowlanej nr 50/0/0/15

OPRACOWUJĄCY:

OPRACOWUJĄCY:

NAZWA RYSUNKU	BRANŻA
KONSTRUKCJA STROP	KONSTRUKCJA

ID PROJEKTU	STADIUM	DATA	SKALA	NR RYS.
V-23	PW		1:50	K/014

NAZWA PLIKU: V-23_PW_K_KONSTRUKCJA STROP_014

ID REWIZJI: -

Tekla Structures