



ELEWACJA WSCHODNIA



ELEWACJA ZACHODNIA

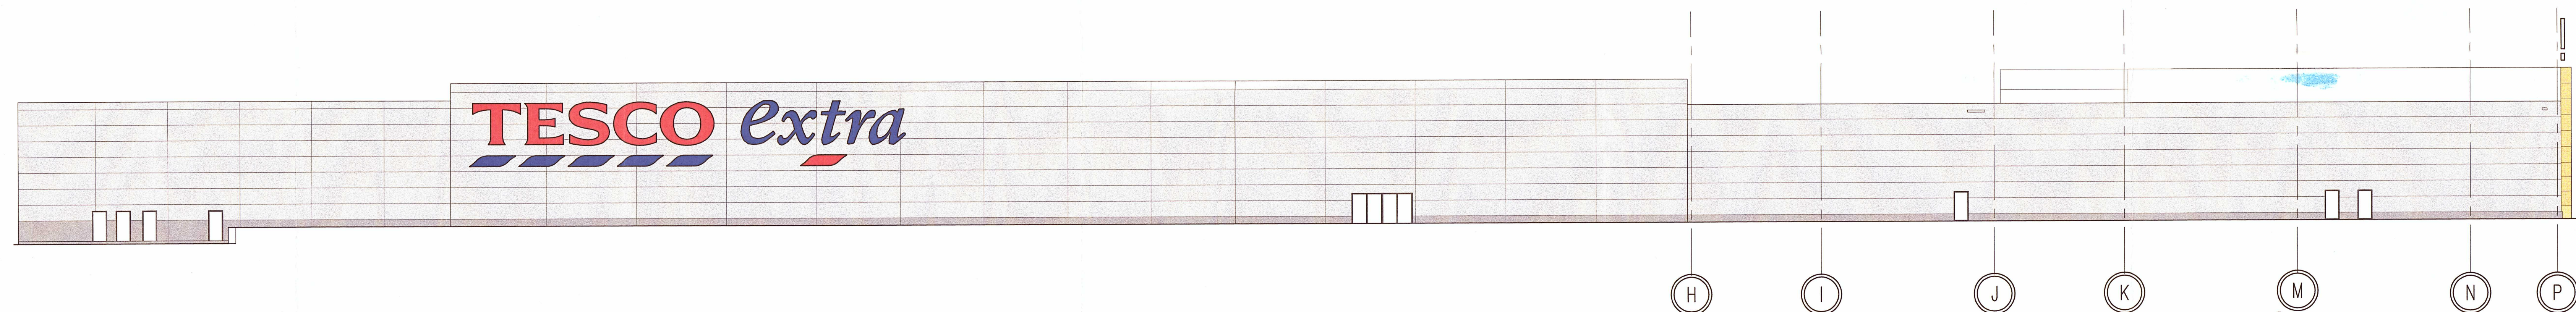

ELEWACJA PÓŁNOCNA

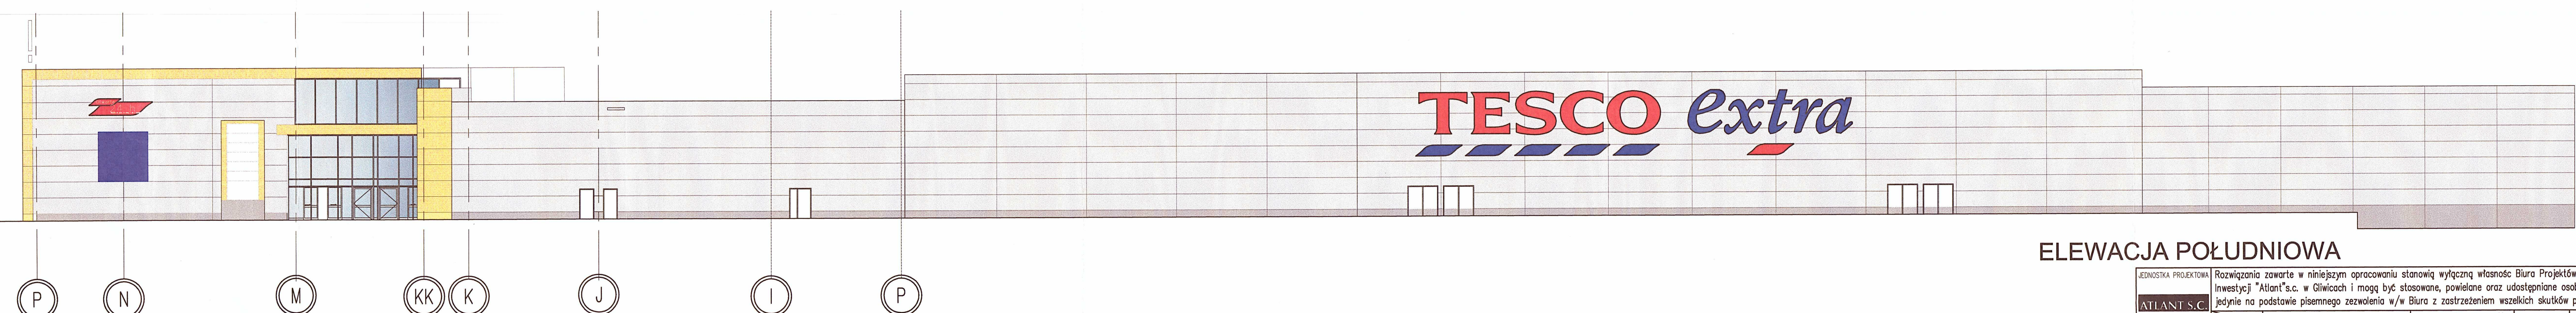

ELEWACJA POŁUDNIOWA

JEDNOSTKA PROJEKTOWA		Rozwiązania zawarte w niniejszym opracowaniu stanowią wyłączną własność Biura Projektów i Usług Inwestycyjnych "Atlant" s.c. w Gliwicach i mogą być stosowane, powielane oraz udostępniane osobom trzecim jedynie na podstawie pisemnego zezwolenia w/w Biura z zastrzeżeniem wszelkich skutków prawnych			
BIURO PROJEKTOWY I USŁUGI INWESTYCYJNE "ATLANT" S.C. 44-101 GLIWICE UL. DŁUGA 16		PROJEKTOWAŁ mgr inż. arch. Krzysztof Zieliński	OPRACOWAŁ mgr inż. arch. Krzysztof Zieliński	SPRACOWAŁ mgr inż. arch. Marcin Matheja	DATA 06.2011
INWESTOR		TESCO POLSKA SP. Z O.O. ul. Kapelanka 56, 30-347 Kraków			
TYTUŁ RYSUNKU		Przebudowa z rozbudową Tesco Bielsko-Biała			
SYMBOL OBIEKTU		STADIUM	PB	NR PROJEKTU	NR RYSUNKU
B211		TSC21	PB	B242	A017
		SKALA 1:200			
		NR ZMIANY			