



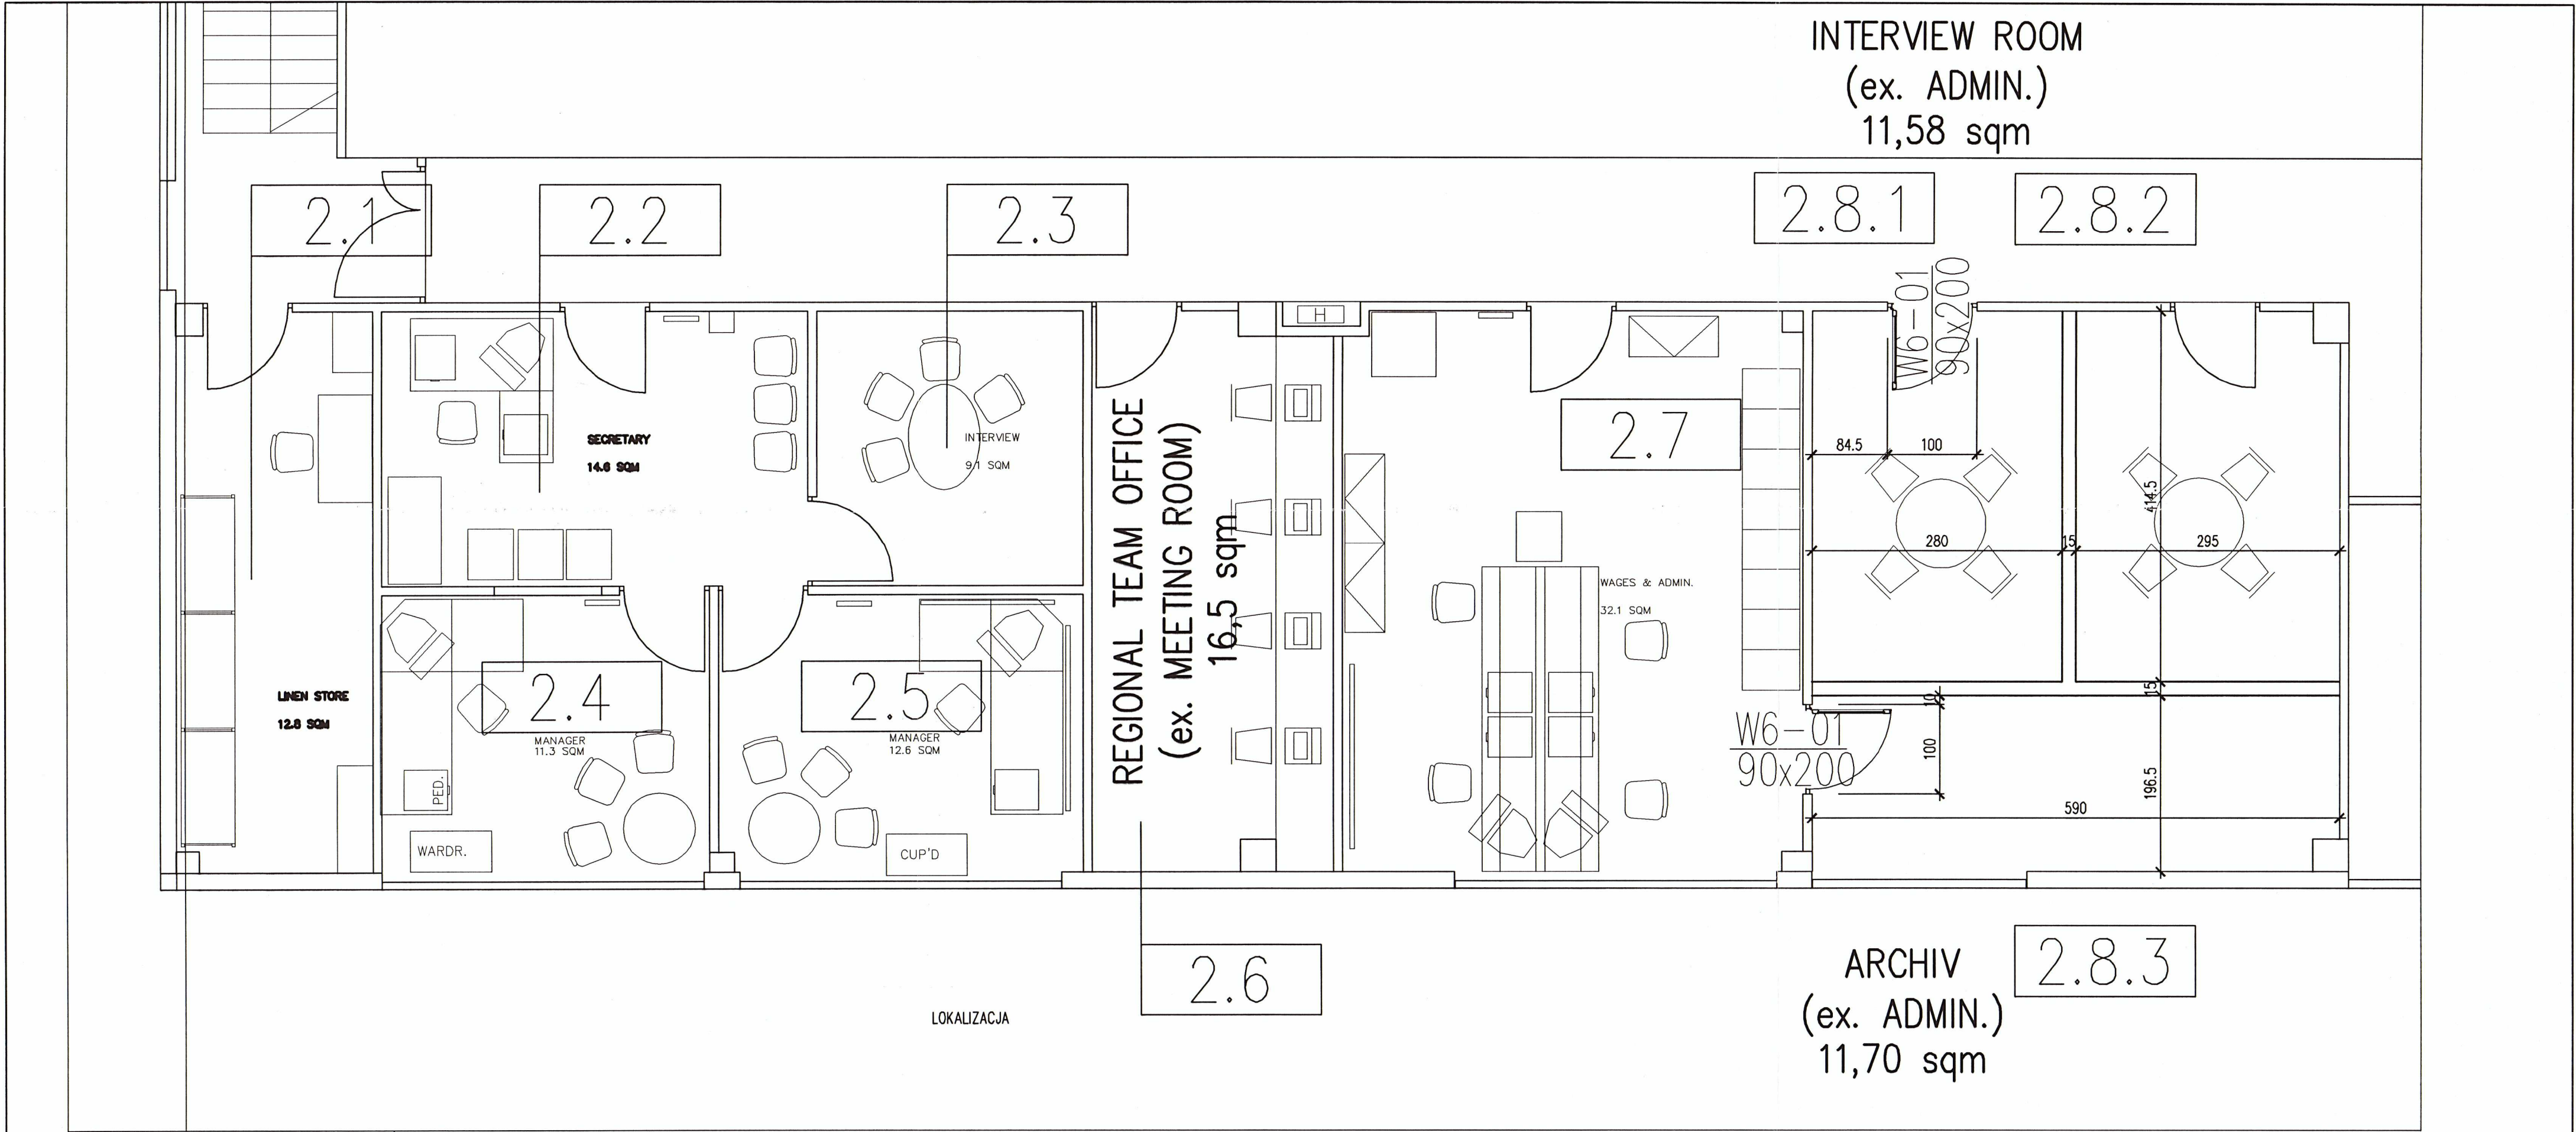

WYMIARY PODANO W CENTYMETRACH
POZIOMY PODANO W METRACH

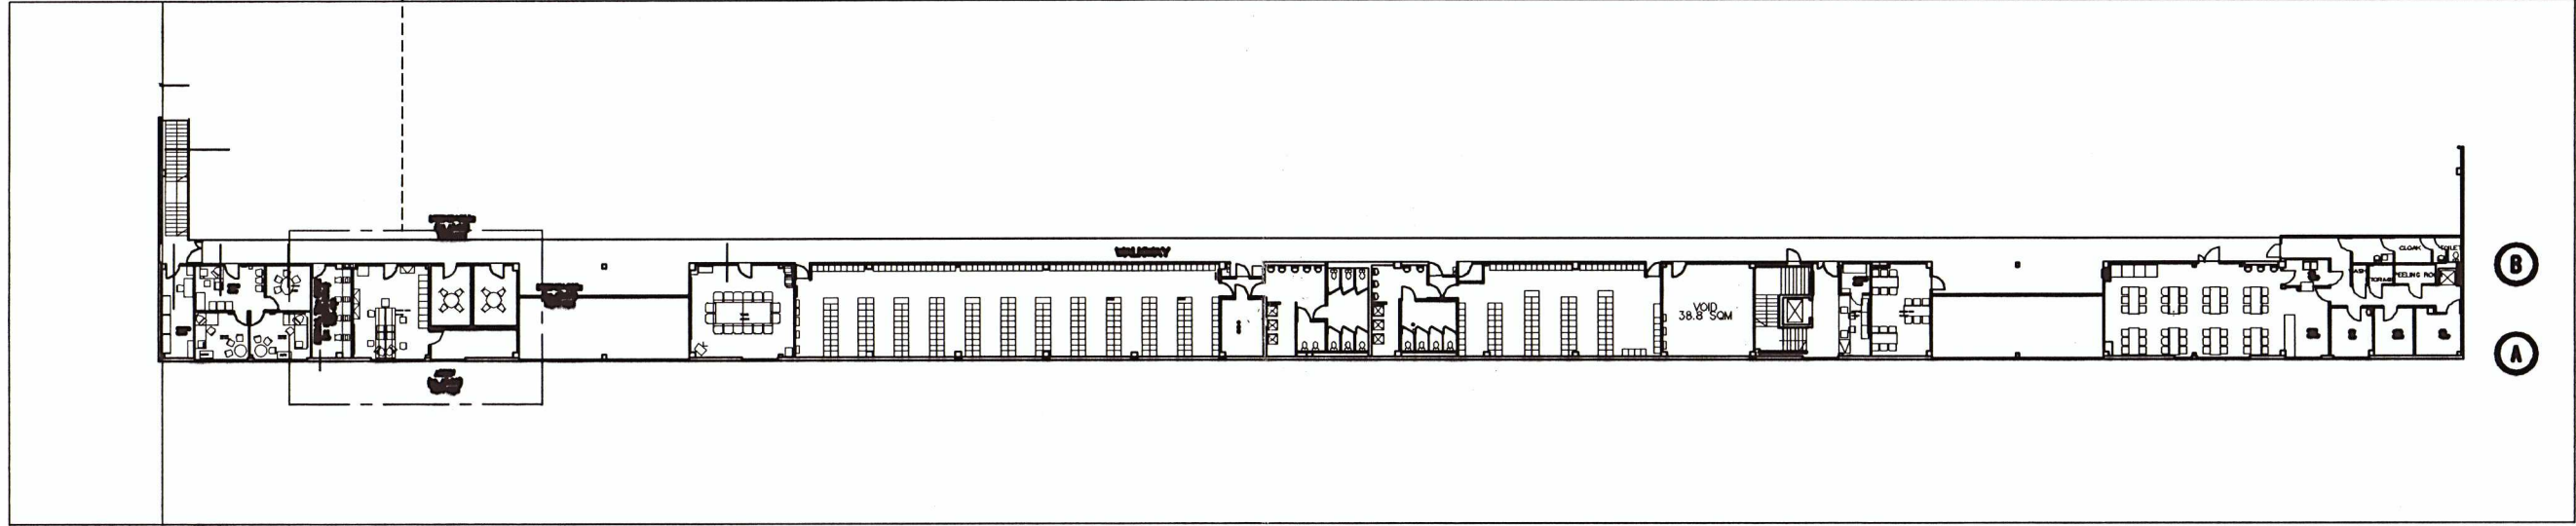

2	Zmiany według uwag TESCO	M.Matheja	22.11.2011	
1	Zmiany według uwag TESCO	M.Matheja	30.09.2011	
SYMBOL	OPIS REWIZJI	NAZWSKO	DATA	PODPIS
JEDNOSTKA PROJEKTOWA	Rozwiązania zawarte w niniejszym opracowaniu stanowią wyłączną własność Biura Projektów i Obsługi Inwestycji "Atlant"s.c. w Gliwicach i mogą być stosowane, powielane oraz udostępniane osobom trzecim jedynie na podstawie pisemnego zezwolenia w/w Biura z zastrzeżeniem wszelkich skutków prawnych			
ATLANT S.C. BIURO PROJEKTÓW I OBSŁUGI INWESTYCJI M.MATHEJA I K.ZIENIE 44-101 GLIWICE UL.ŁĘCYŃSKA 16	IMIE I NAZWISKO	NR. UPRAWNIEN I SPECJALNOŚĆ	DATA	PODPIS
	PROJEKTOWAŁ	mgr inż. arch. Krzysztof Zienć	5/03/SLOKK	07.2011
	OPRACOWAŁ	mgr inż. arch. Krzysztof Zienć	5/03/SLOKK	07.2011
	SPRAWDZIŁ	mgr inż. arch. Marcin Matheja	48/03/SLOKK/2	07.2011
INWESTOR	TESCO POLSKA SP. Z O.O. ul. Kapelanka 56, 30- 347 Kraków			
INWESTYCJA	Przebudowa Centrum Handlowego TESCO, ul. Warszawska 180, 43-300 Bielsko-Biała, na działkach 47/15; 47/20; 125/94			
TYTUŁ RYSUNKU	POMIESZCZENIA NA ANTRESOŁO RZUT STAN PROJEKTOWANY			SKALA 1:200
SYMBOL OBIEKTU	STADIUM	NR PROJEKTU	NR RYSUNKU	NR ZMIANY
TSC21	PW	B273	A026	2