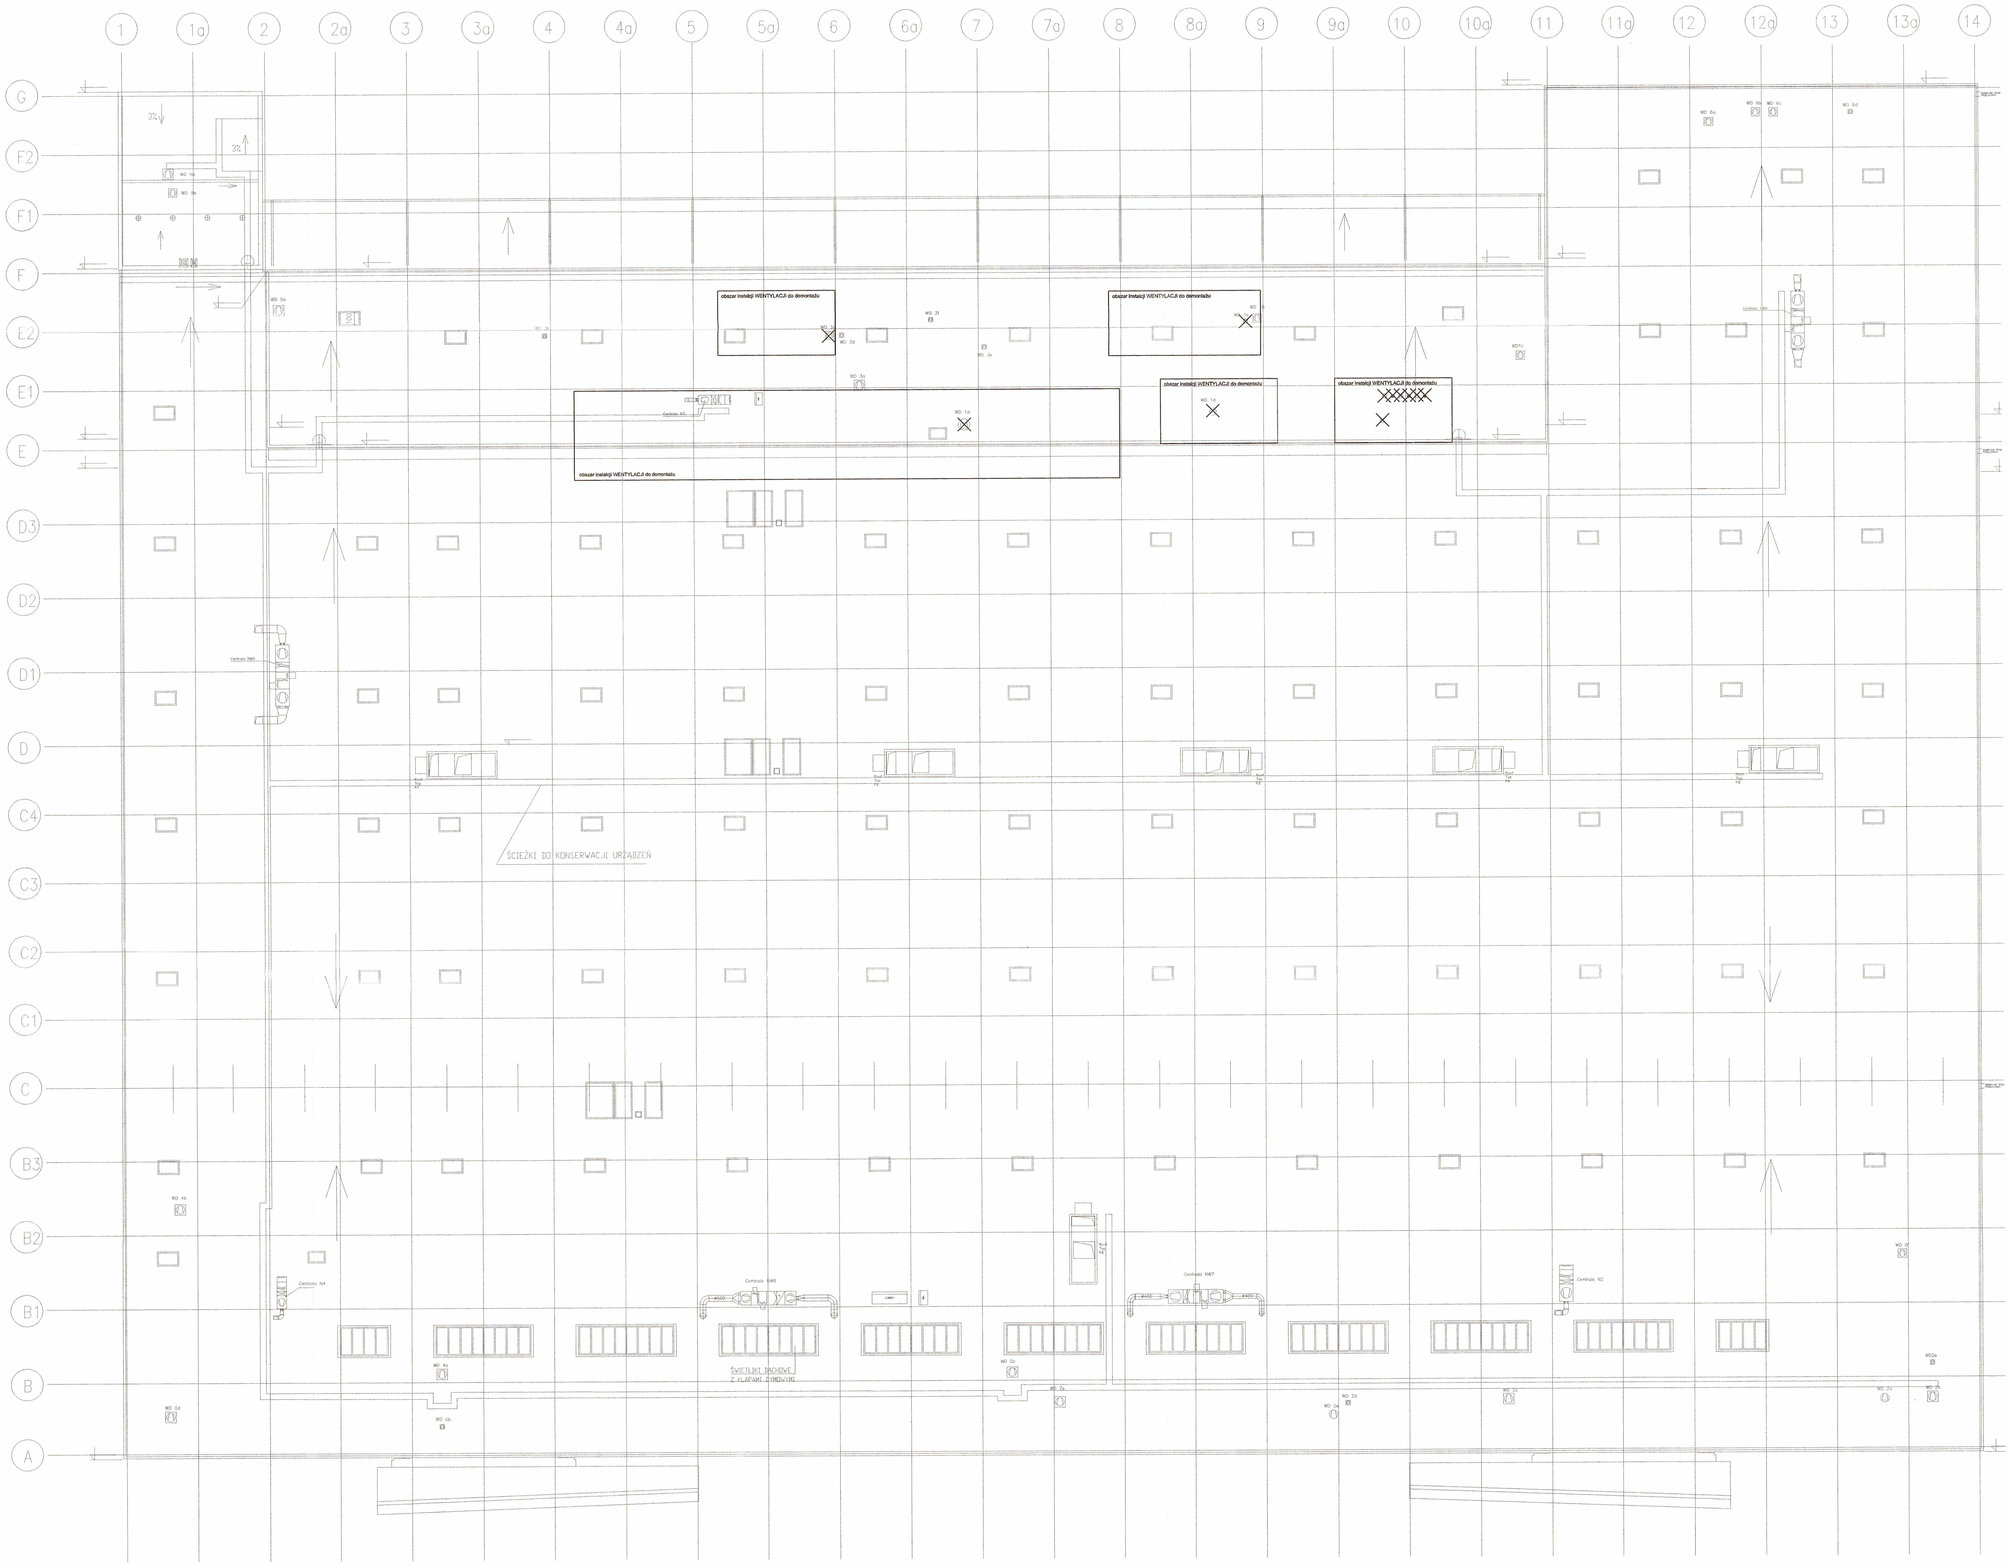

UWAGA:

zaznaczenie instalacji do demontażu

SYMBOL	OPIS REWIZJI	NAZWISKO	DATA	PODPIS
2				
1				

JEDNOSTKA PROJEKTOWA

ATLANT S.C.
BIURO PROJEKTÓW I OBSŁUGI INWESTYCJI
MARYNGELA H. ZEIN C
44-151 GLIWICE
UL.LUZYCKA 16

bestpro
BESTPRO Biuro Projektowe Sp. z o.o.
ul. Lea 77/1
30-048 Kraków

Rozwiązania zawarte w niniejszym opracowaniu stanowią wyłączną własność Biura Projektów i Obsługi Inwestycji "Atlant" s.c. w Gliwicach i mogą być stosowane, powielane oraz udostępniane osobom trzecim jedynie na podstawie pisemnego zezwolenia w/w Biura z zastrzeżeniem wszelkich skutków prawnych

	IMIĘ I NAZWISKO	NR. UPRAWNIEŃ	DATA	PODPIS
PROJEKTOWAŁ	mgr inż. Beata Stępień	95/2000	07.2011	
OPRACOWAŁ	mgr inż. Tomasz Wdzuch		07.2011	
SPRAWDZIŁ	mgr inż. Wojciech Fulliński	66/2003	07.2011	

INWESTOR	TESCO POLSKA SP. Z O.O. ul. Kapelanka 56, 30- 347 Kraków
INWESTYCJA	Przebudowa C. H. TESCO w Bielsku Białej przy ul. Warszawskiej 180; dz. nr47/15; 47/20; 125/94
TYTUŁ RYSUNKU	Instalacje wentylacji i ogrzewania, DEMONTAŻE – RZUT DACHU
SKALA	1:200

SYMBOL OBIEKTU	STADIUM	NR PROJEKTU	NR RYSUNKU	NR ZMIANY
TSC21	PB	B243	W002	

WK/211

FORMAT:A3++