

UWAGA:

Na rysunku przedstawiono następujące instalacje:

- Instalacja Sygnalizacji Pożaru
- Instalacja Systemu Nagłośnienia
- Instalacja Przywoławcza dla Niepełnosprawnych

Projekt opracowano na podstawie podkładów architektonicznych otrzymanych do dnia 14-12-00

TEMAT:	CENTRUM HANDLOWO - USŁUGOWE BIELSKO-BIAŁA UL. WARSZAWSKA, WĘGŁOWA, BOHATERÓW MONTE CASSINO
INWESTOR:	WS ATKINS POLSKA SP. Z O.O. 00-517 WARSZAWA, UL. MARSZAŁKOWSKA 82
FAZA:	PROJEKT BUDOWLANY
CZĘŚĆ:	INSTALACJE ELEKTRYCZNE SŁABOPRĄDOWE
TREŚĆ RYSUNKU:	RZUT PARTERU
AUTORZY:	inż. Jacek Socha upr.: 79/82
OPRACOWAŁ:	mgr inż. S. Hamerski
SPRAWDZIŁ:	mgr inż. Wacław Pietrzyk upr.: 86/82
DATA:	15.12.2000
SKALA:	1:200
NR RYS.	ES-0159/001



30-415 KRAKÓW
UL. WADOWICKA 8
TEL. (012) 269 14 93
FAX: (012) 292 79 70
inventim@pro.onet.pl

WS/Atkins


WS Atkins Polska Sp. z o.o.


ul. Nowogrodzka 11
00-513 Warszawa
Tel.: (022) 529 02 40
Fax: (022) 529 02 41


IMB ATELIER Sp. z o.o.
BIURO ARCHYTEKTONICZNE




31 - 051 KRAKÓW,
UL. BERKA JOSELEWICZA 21C
TELEFON 012/ - 428 08 10
TELEFAX 012/ - 422-68-27

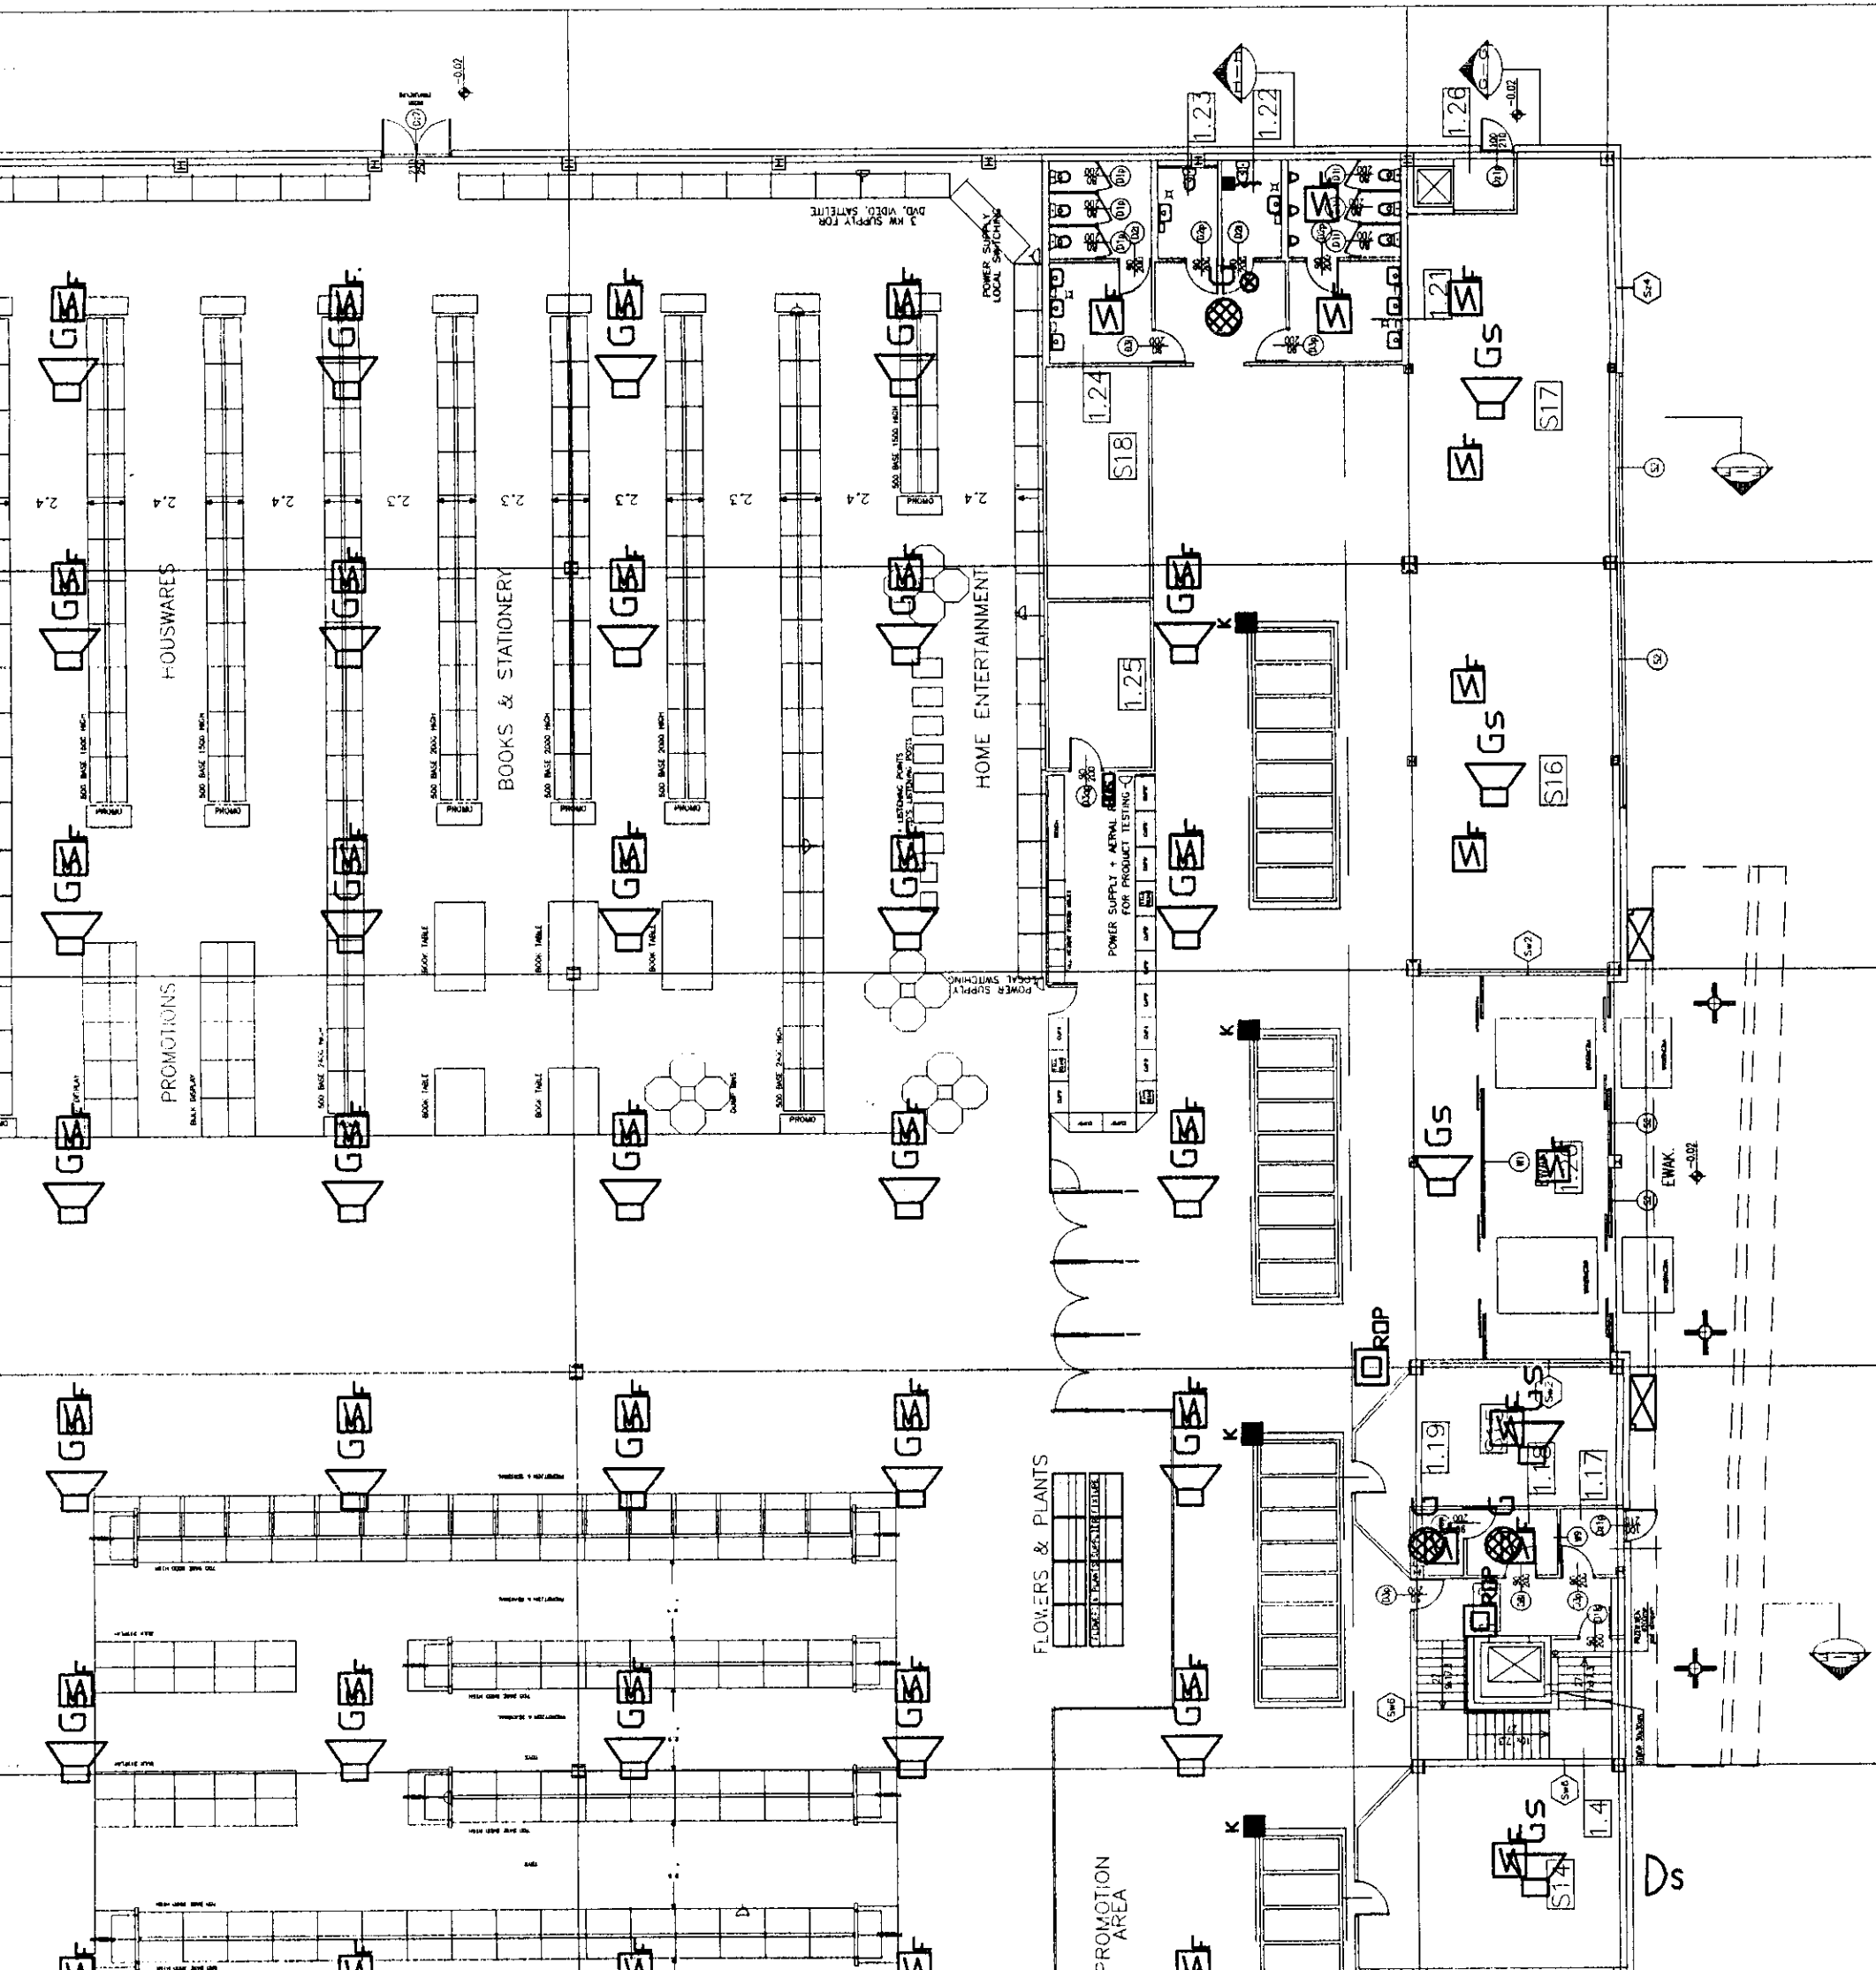


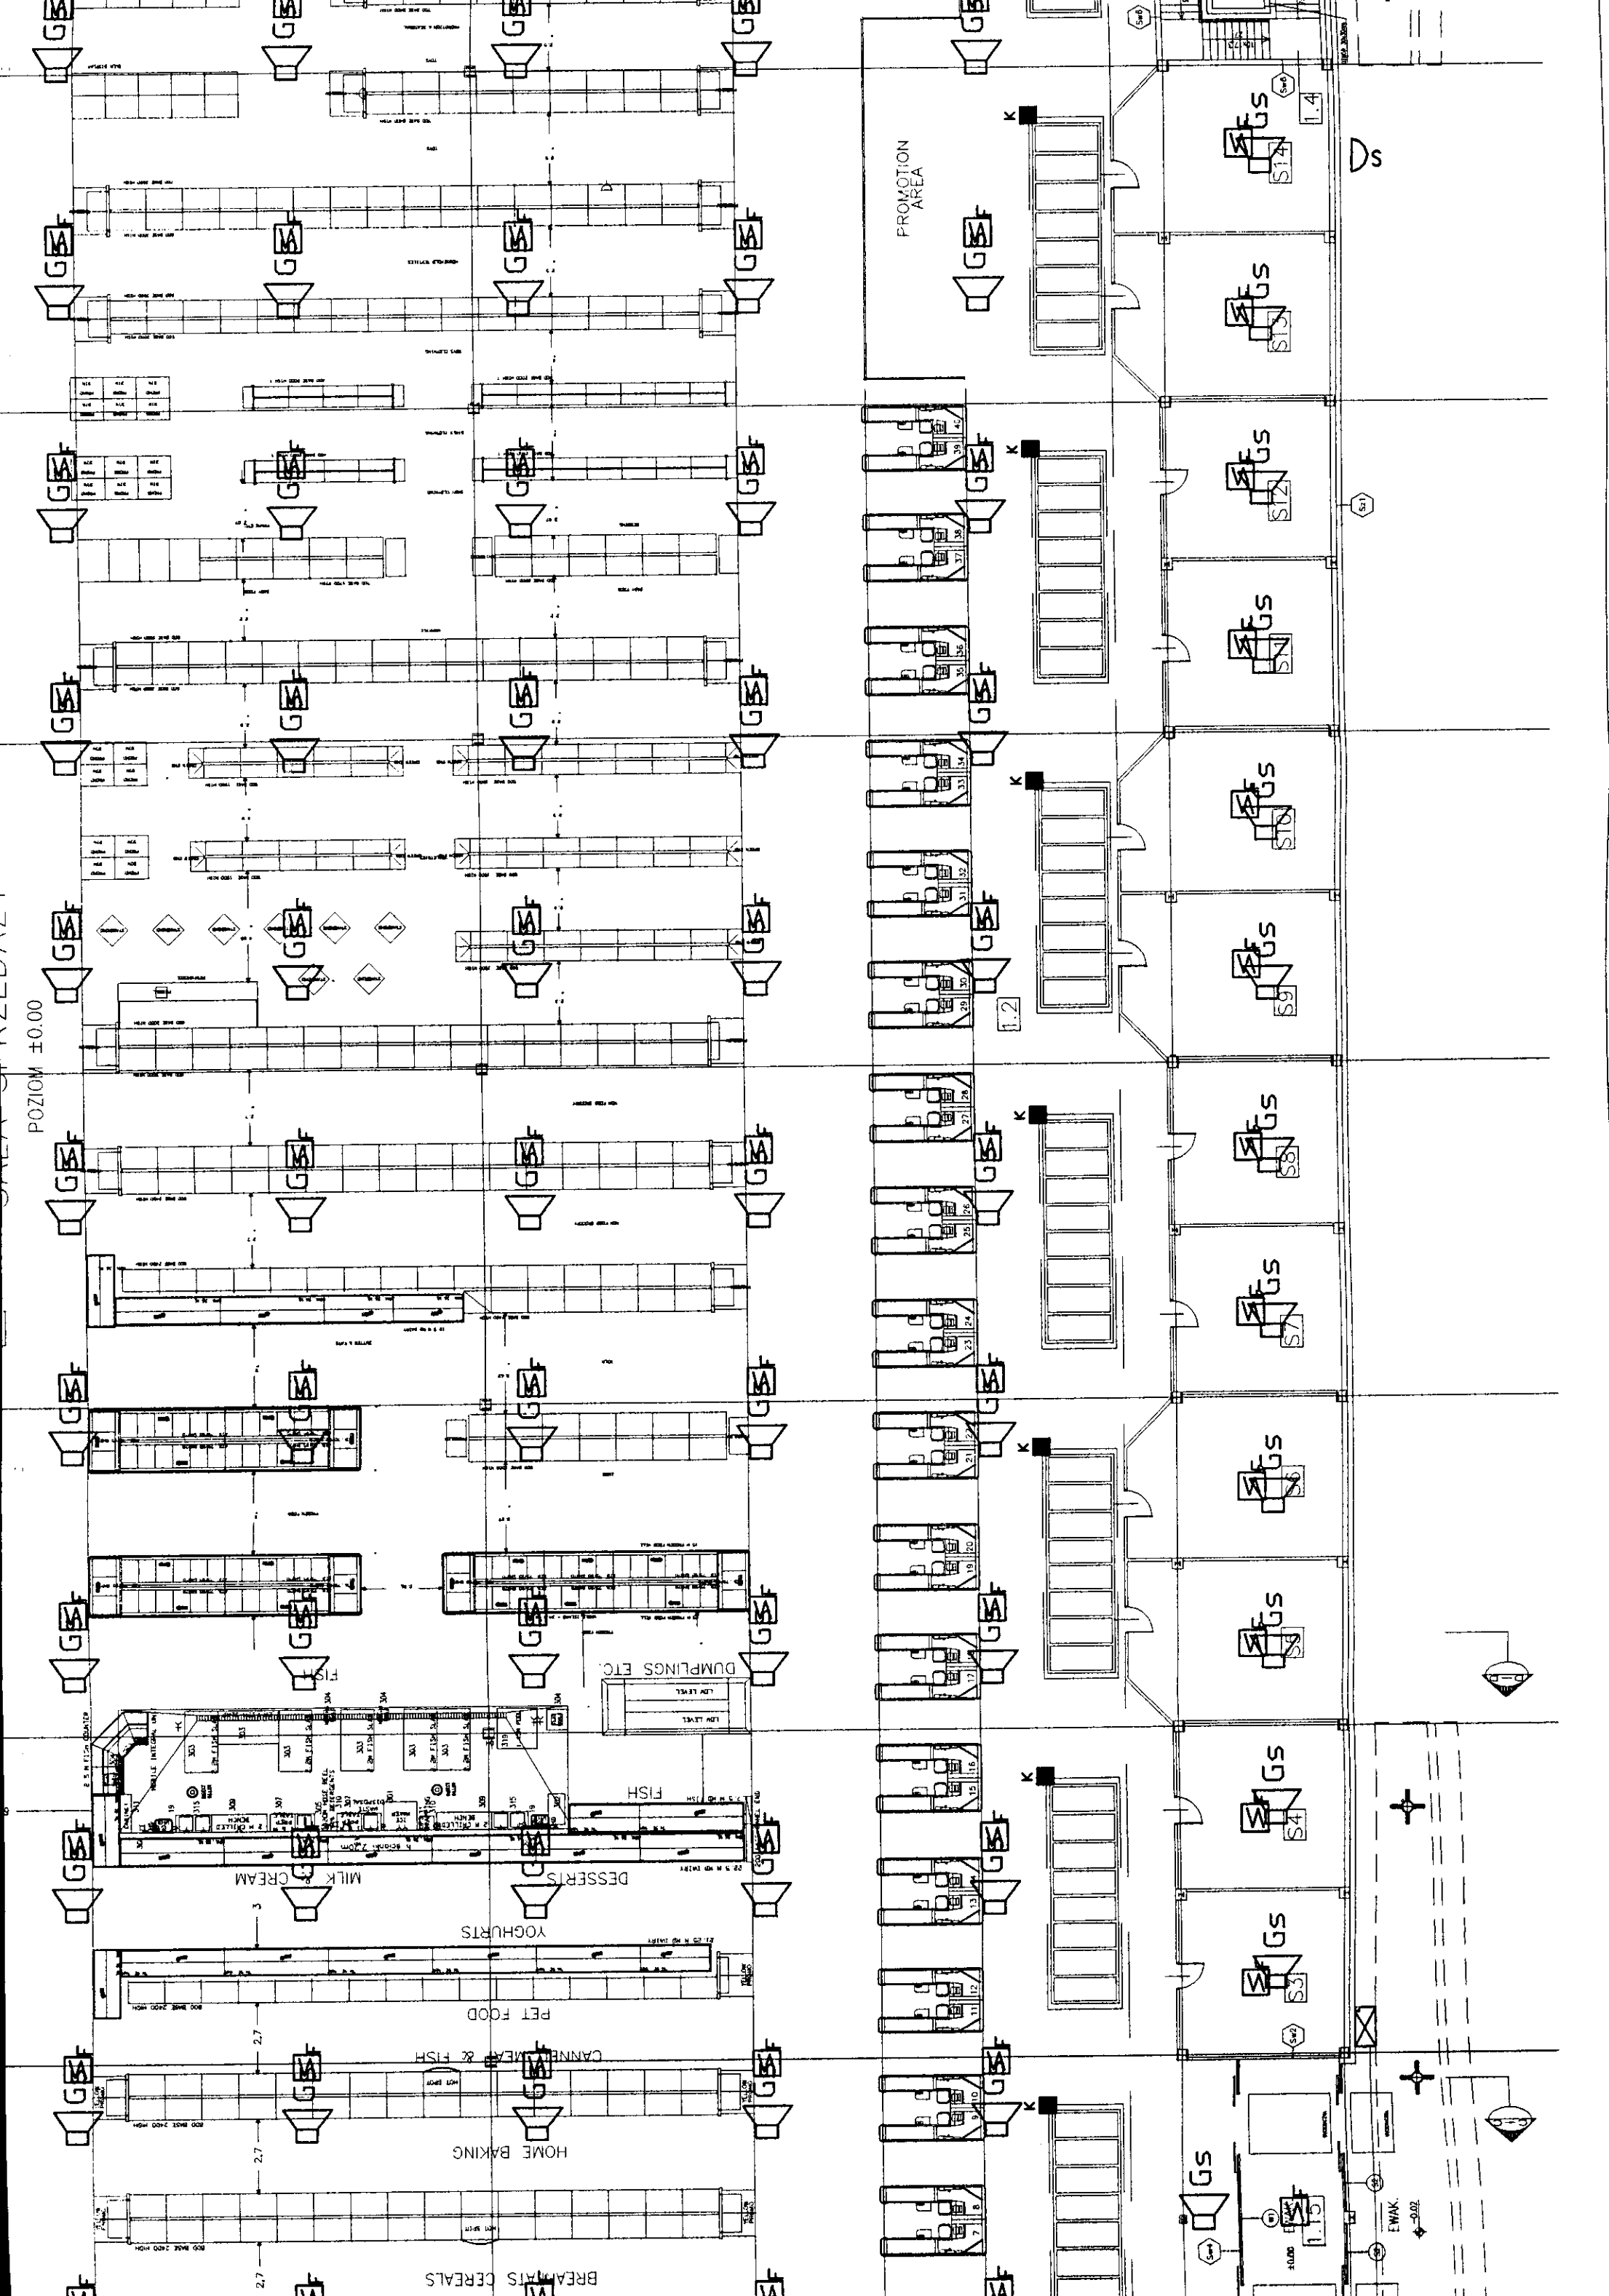


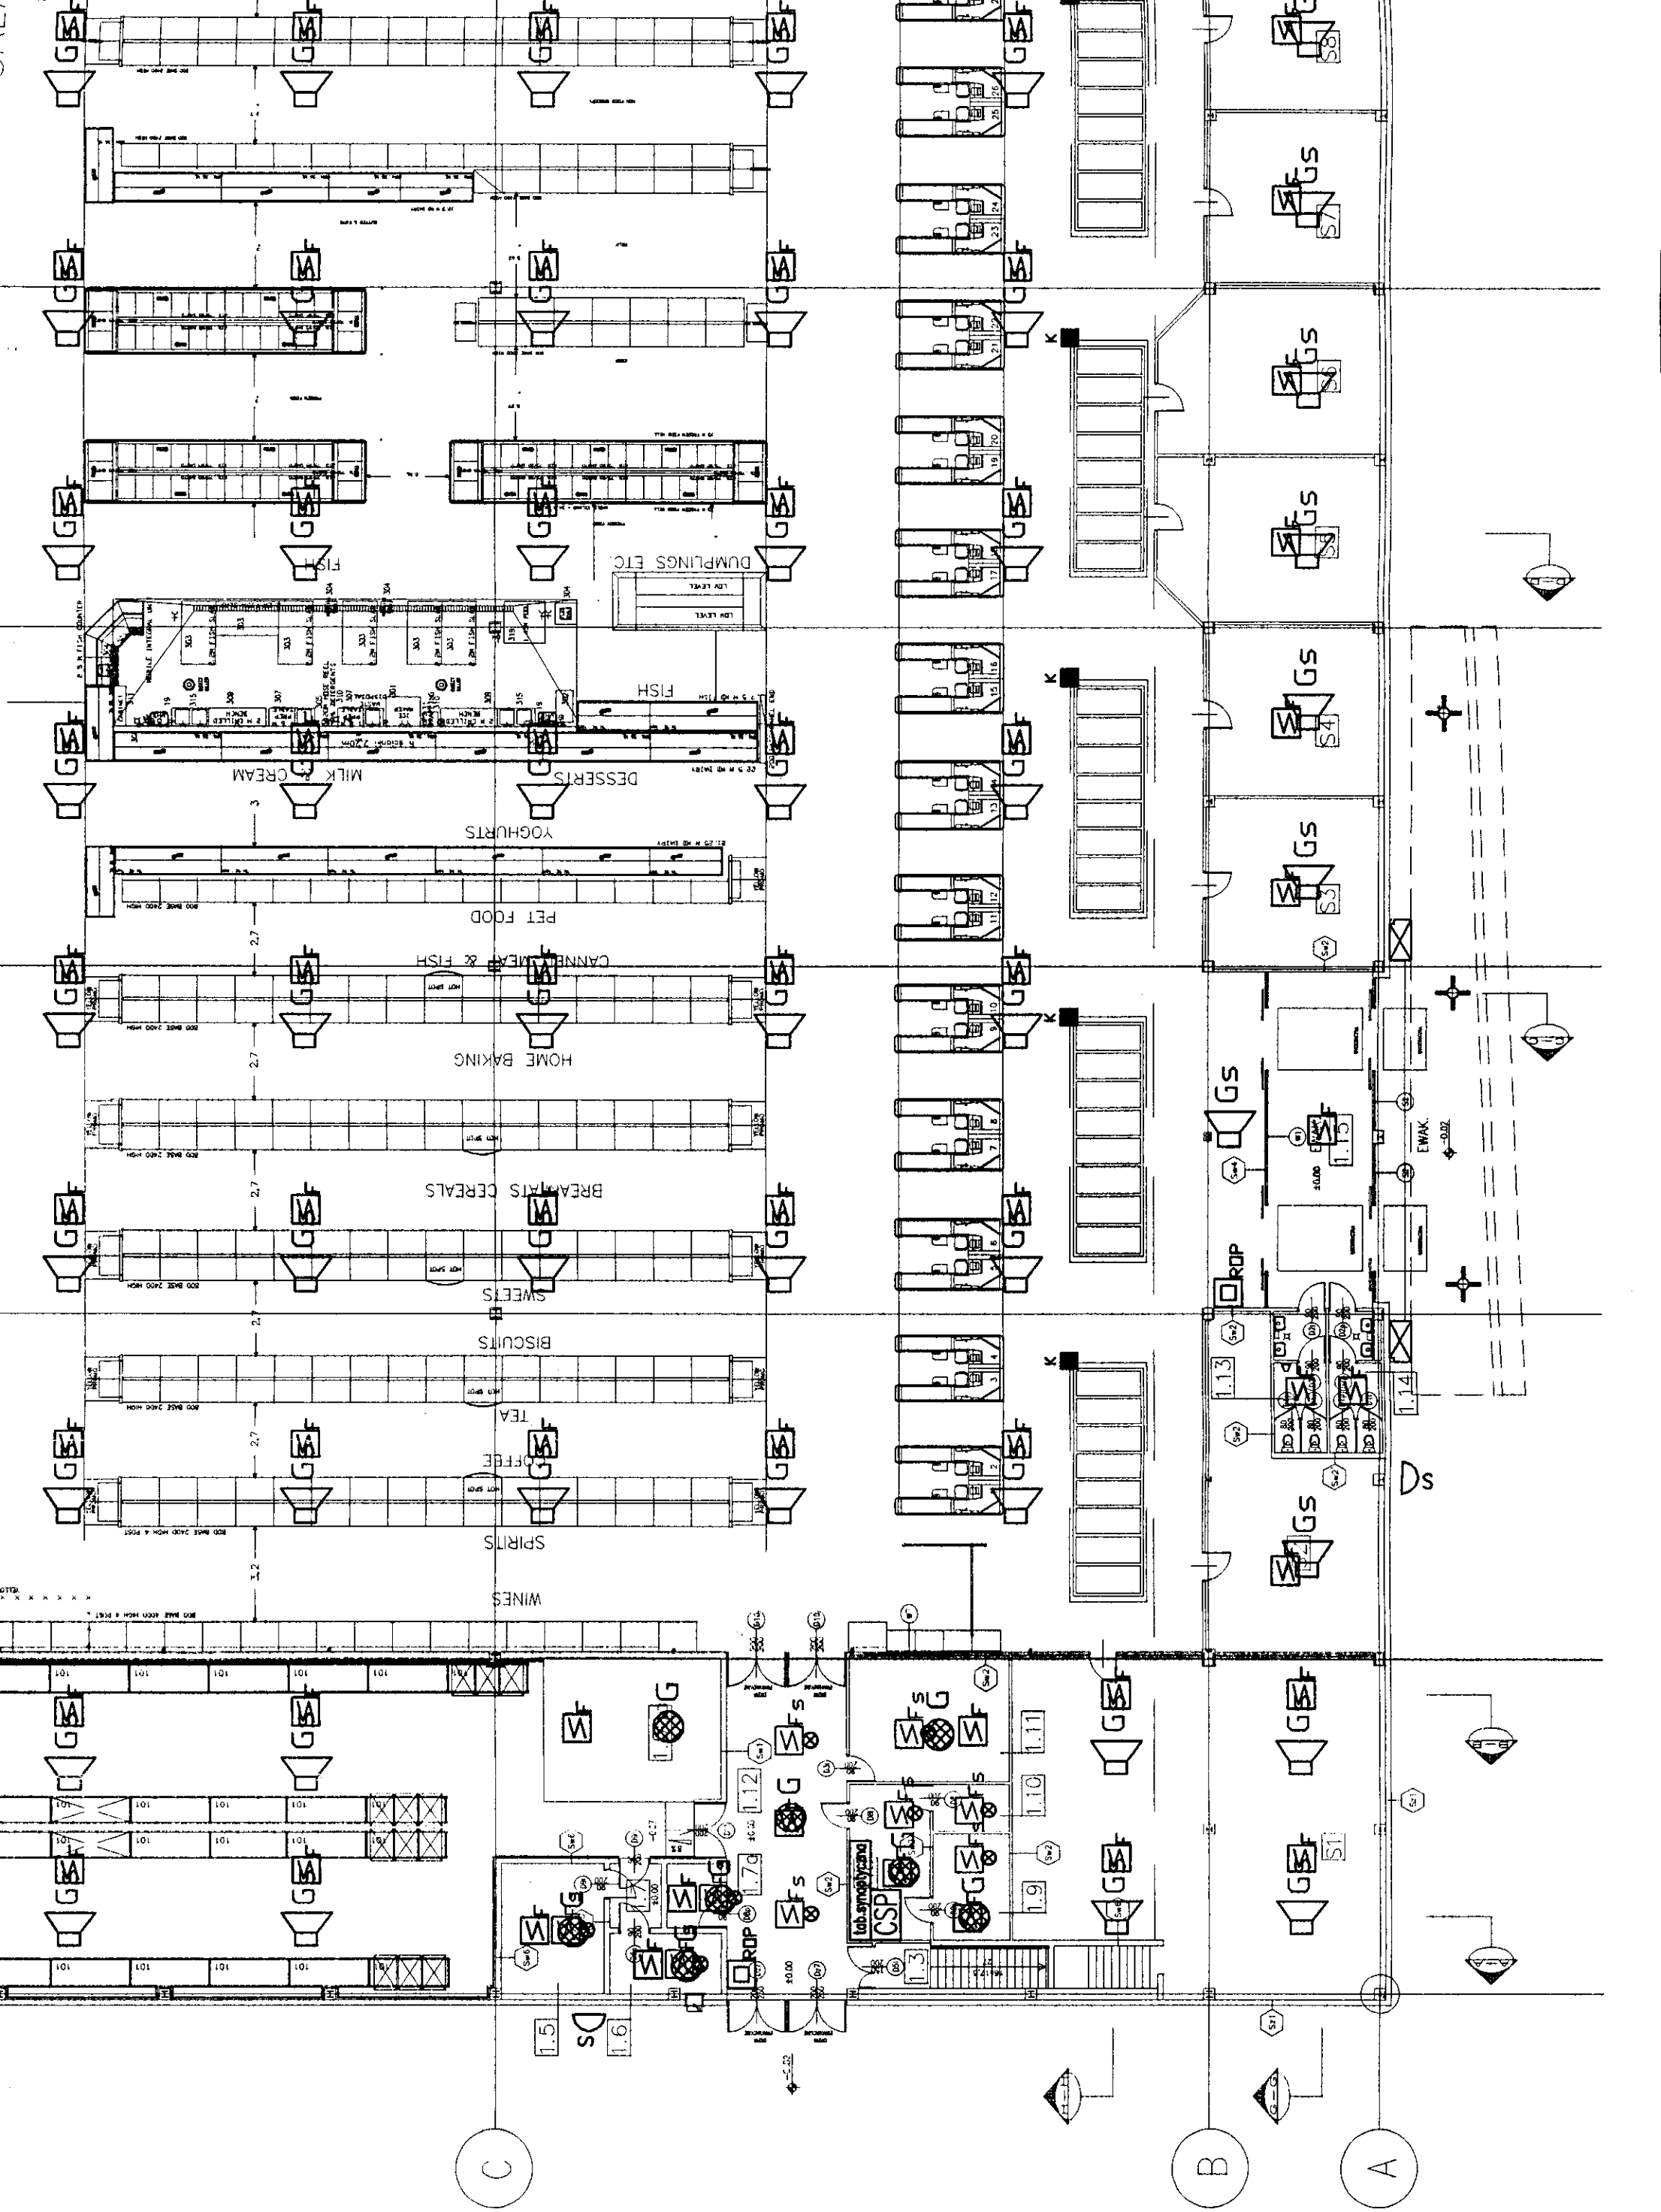

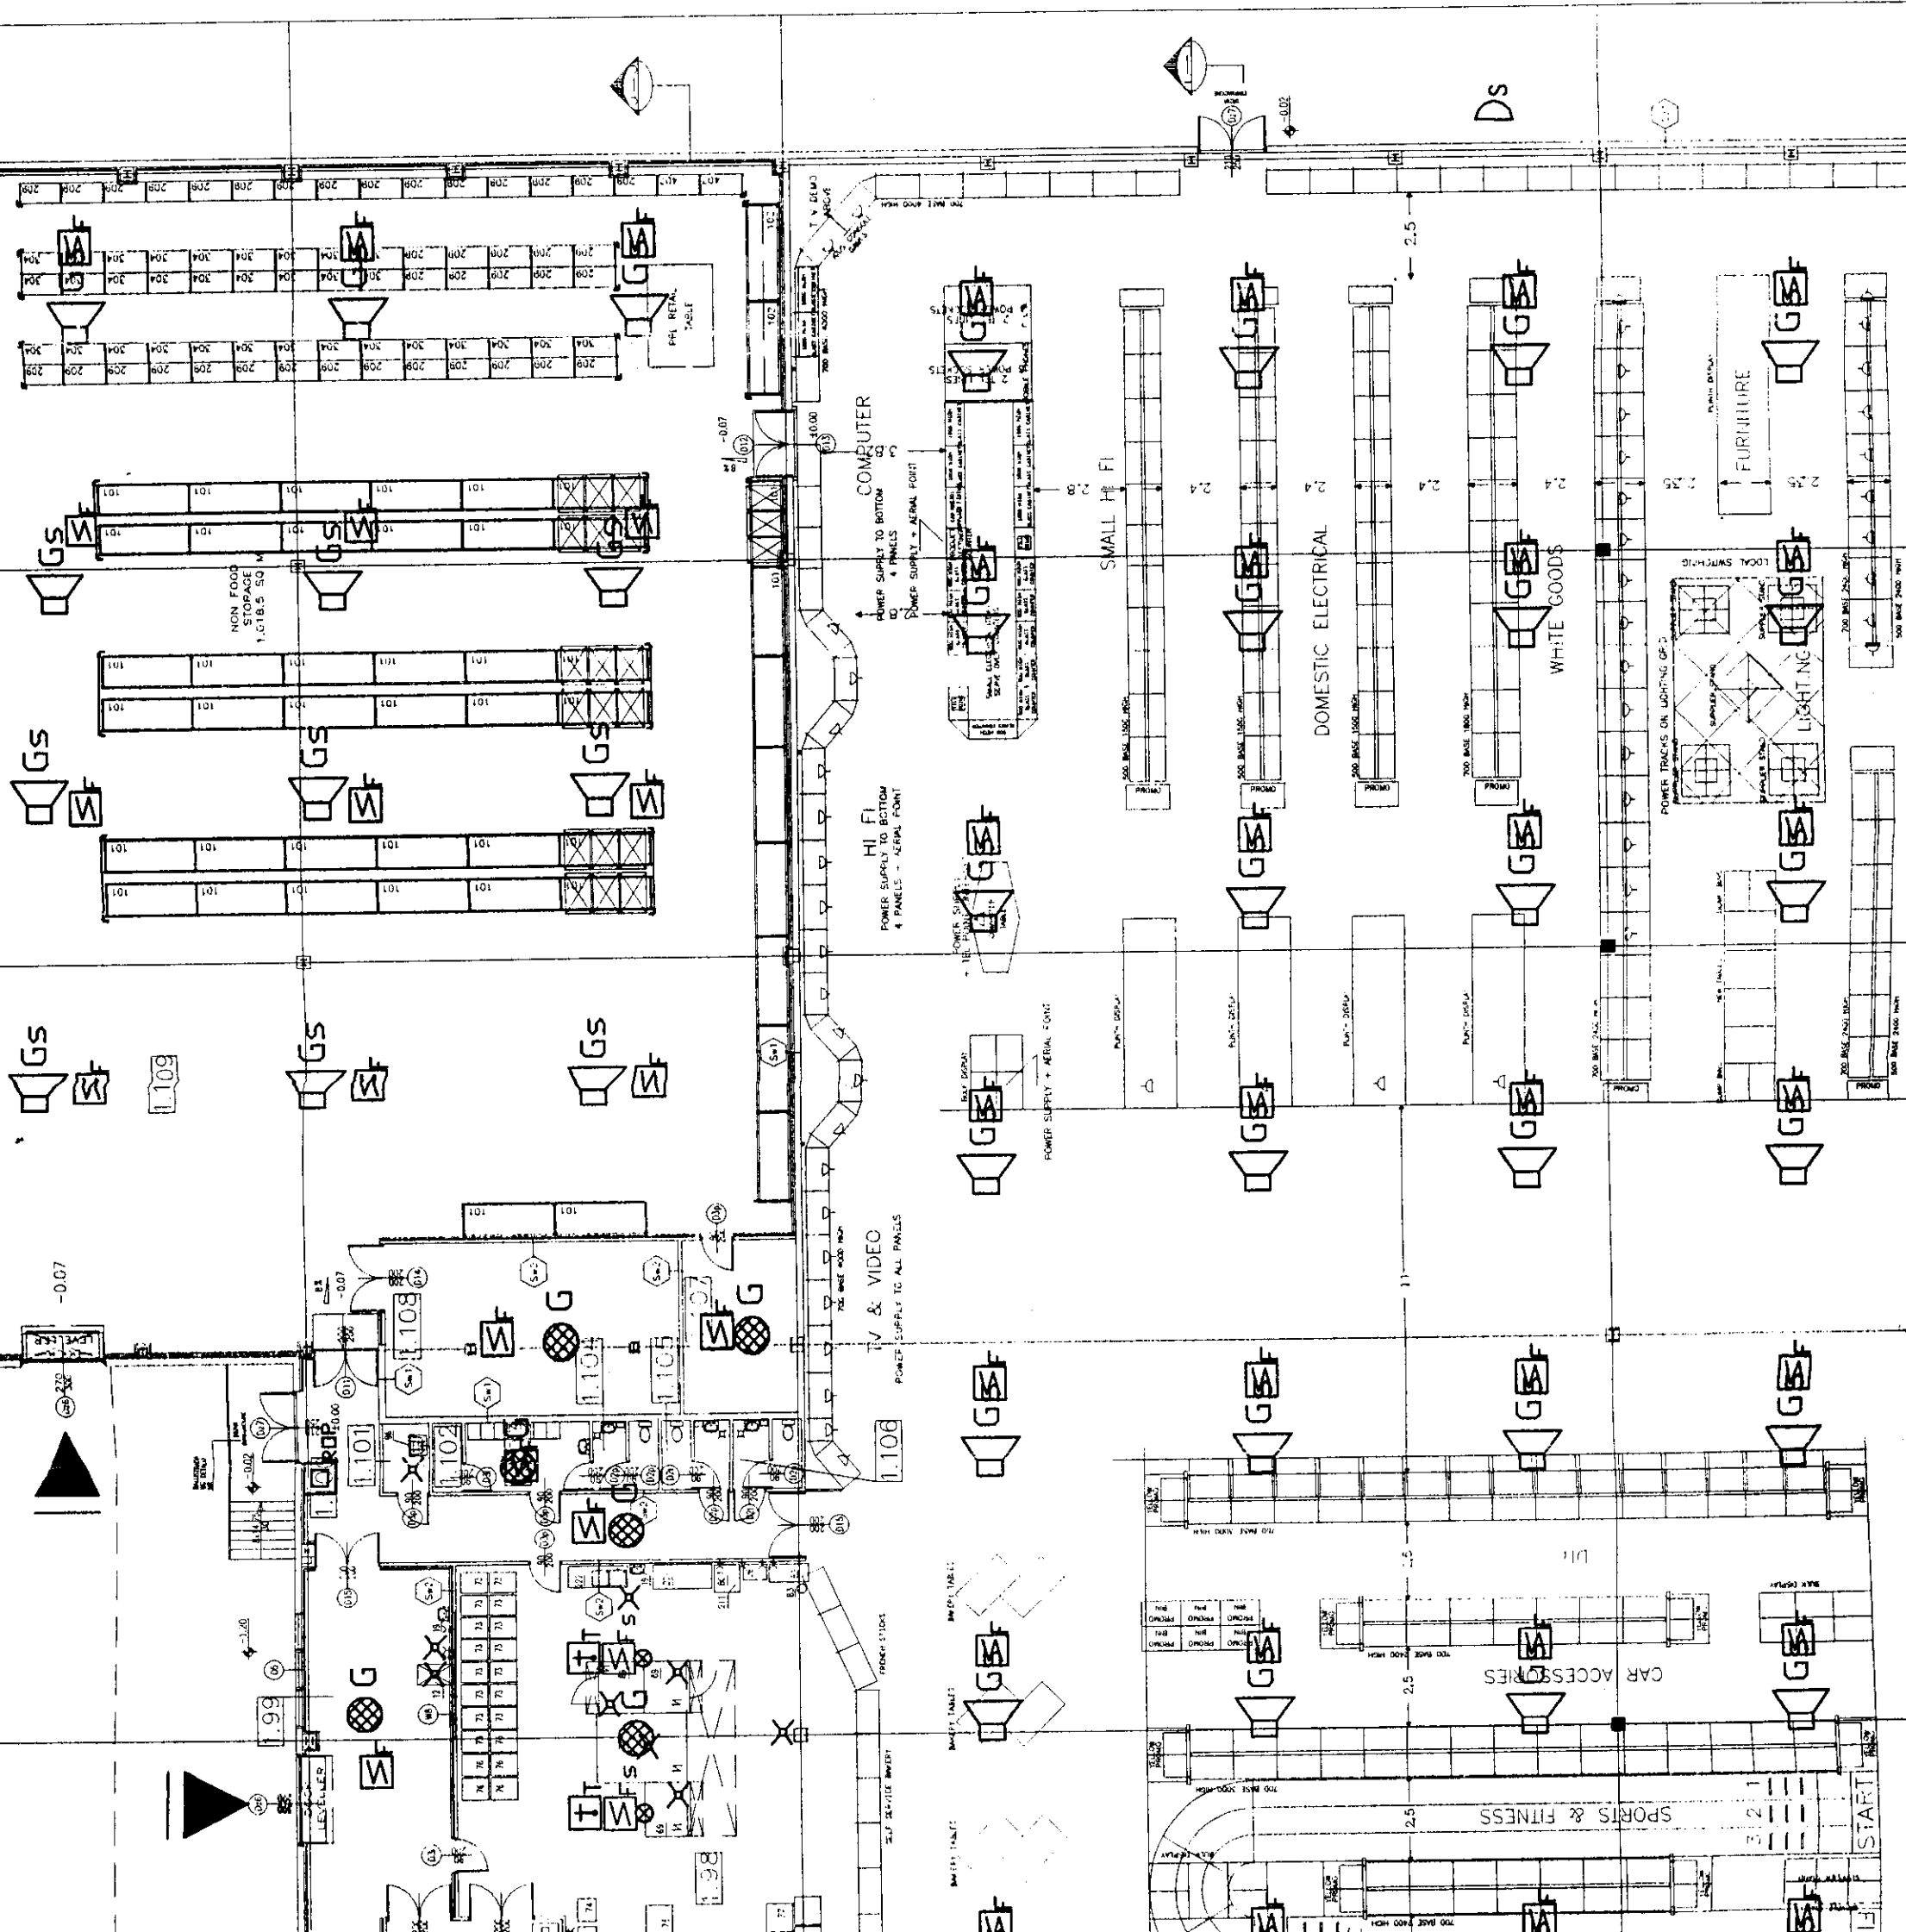


LEGENDA	
SYMBOL	OPIS
	Centrala sygnalizacji pożaru
	Tablica sygnalizacyjna
	Kontekst monitorujący połączenie kłap dymowych
	Czujka dymu umieszczona na suficie, zakres pracy TF1-TF5
	Czujka dymu w przestrzeni sufitu podwieszanego TF1-TF4
	Czujka temperatury
	Ręczny ostrzegacz pożarowy
	Sygnałizator akustyczny zewnętrzny
	Głośnik słyszalny
	Głośnik sufitowy

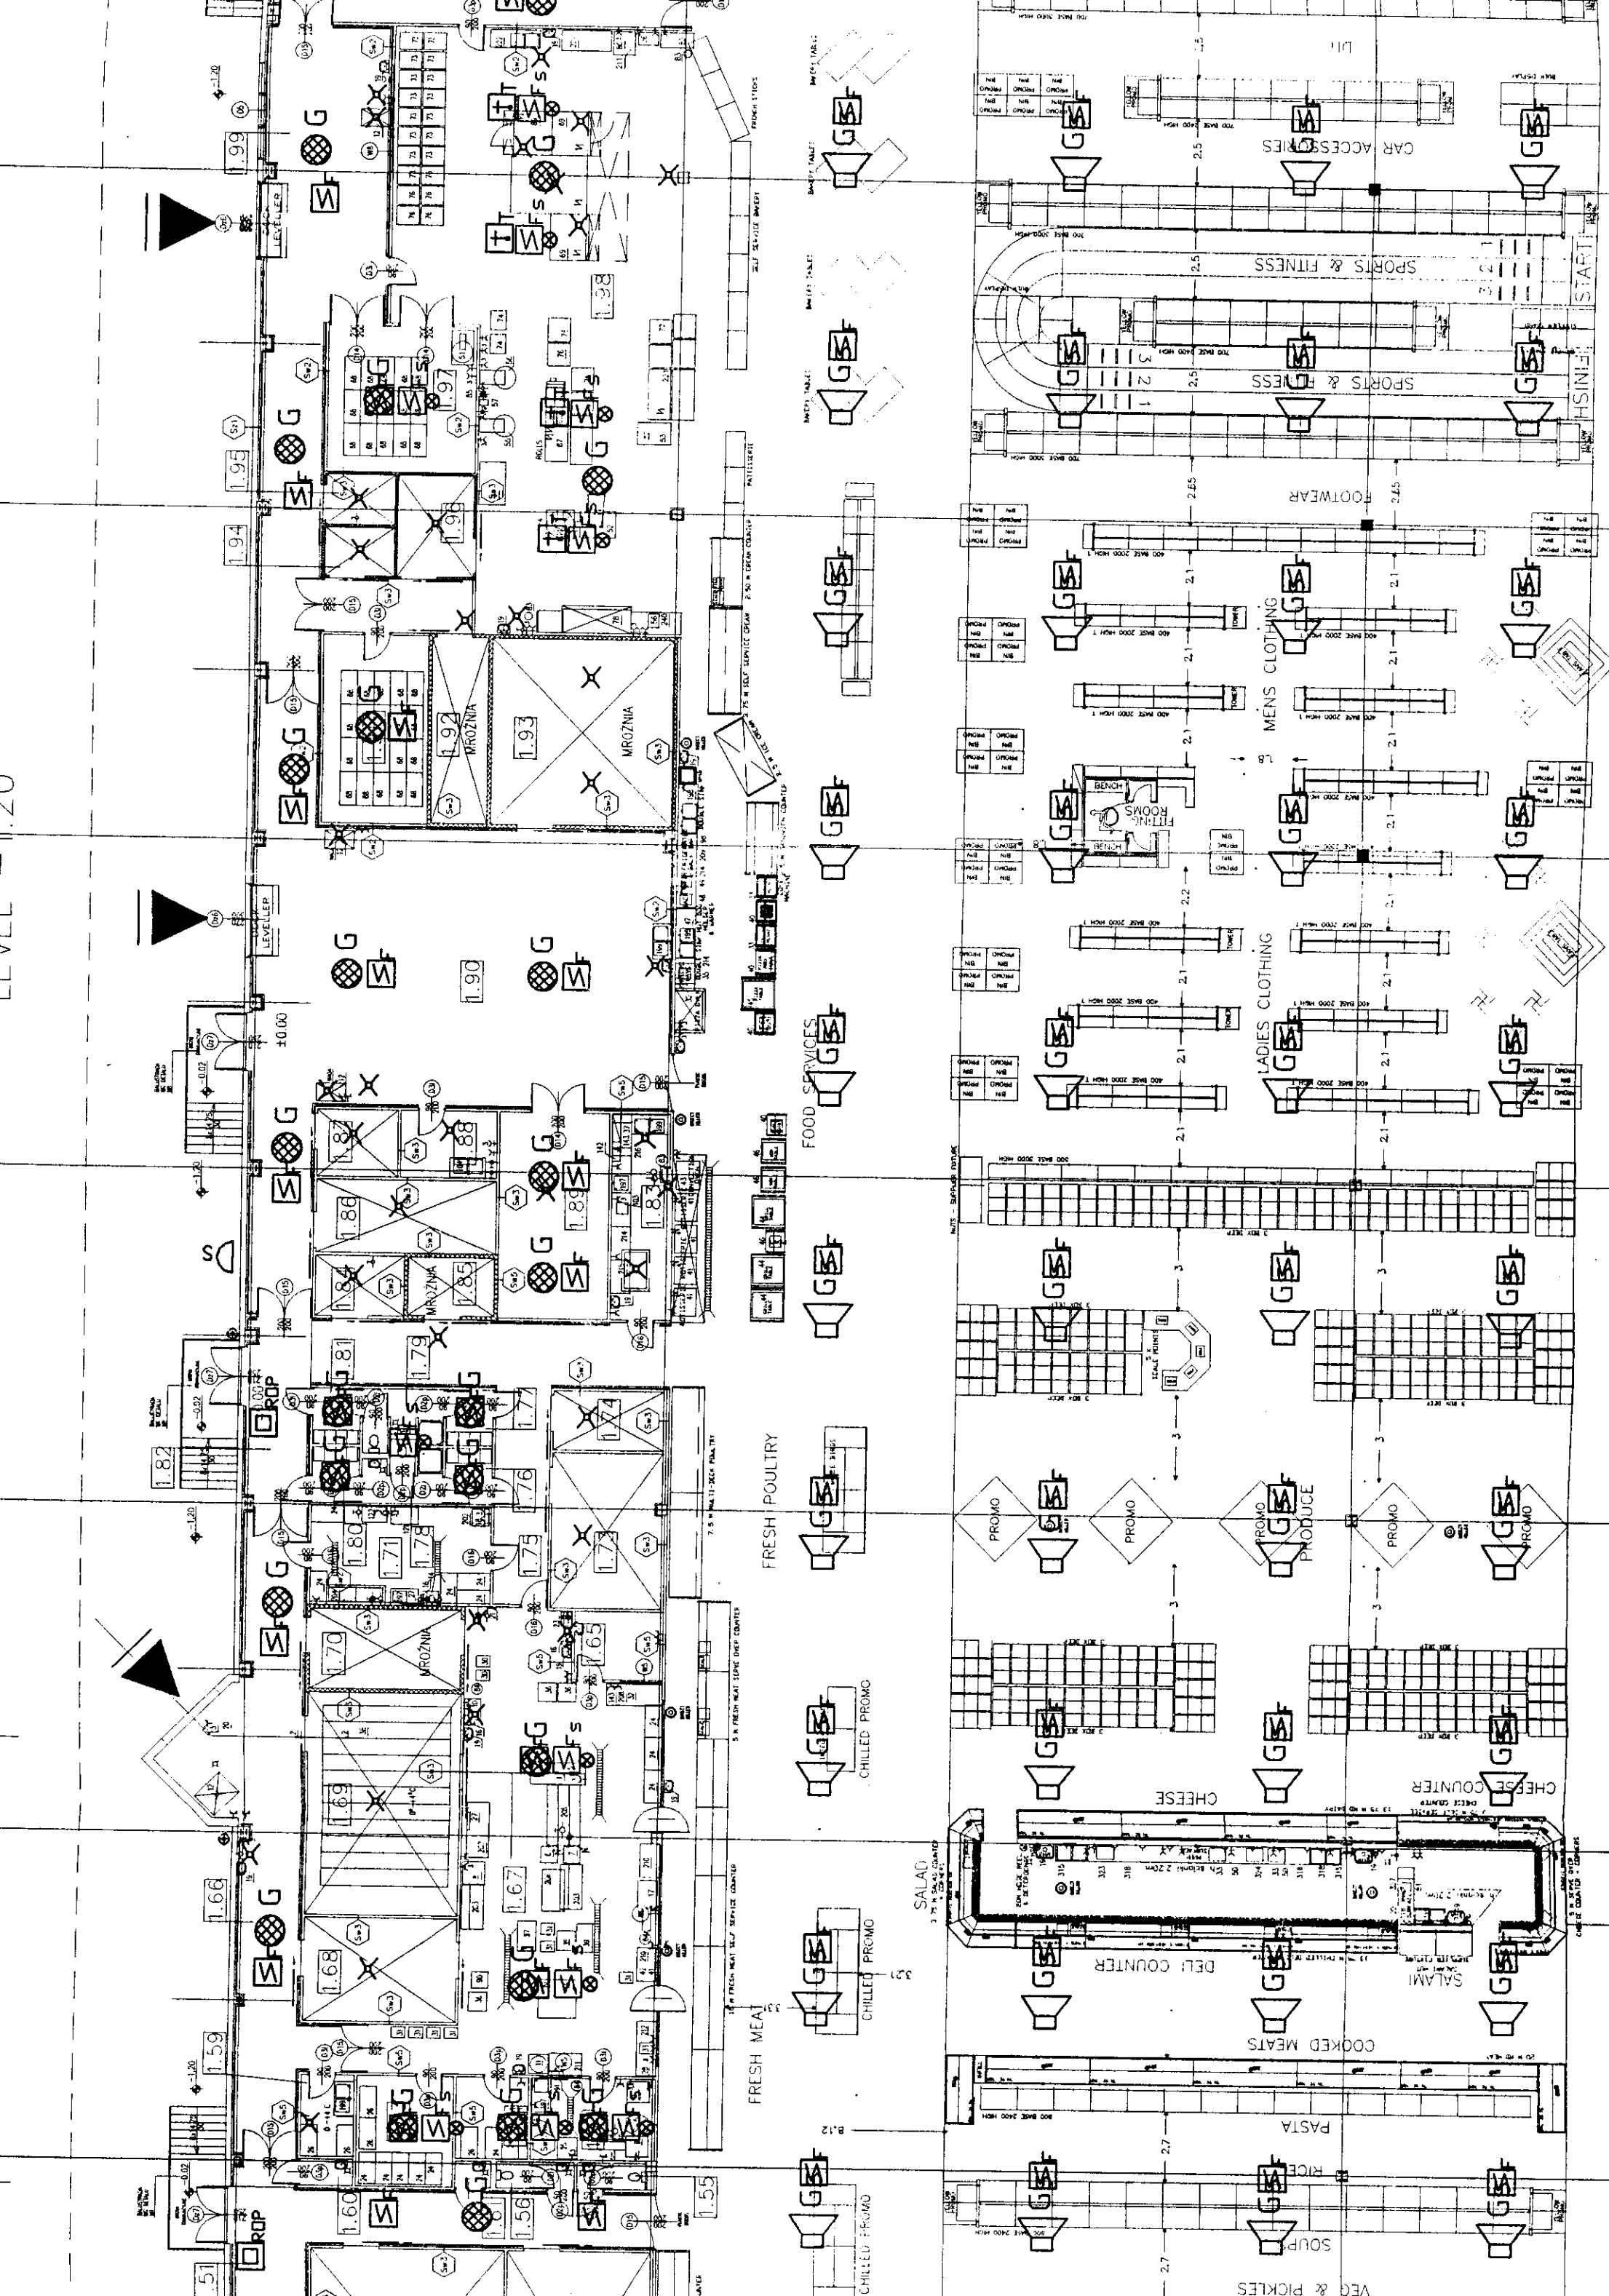

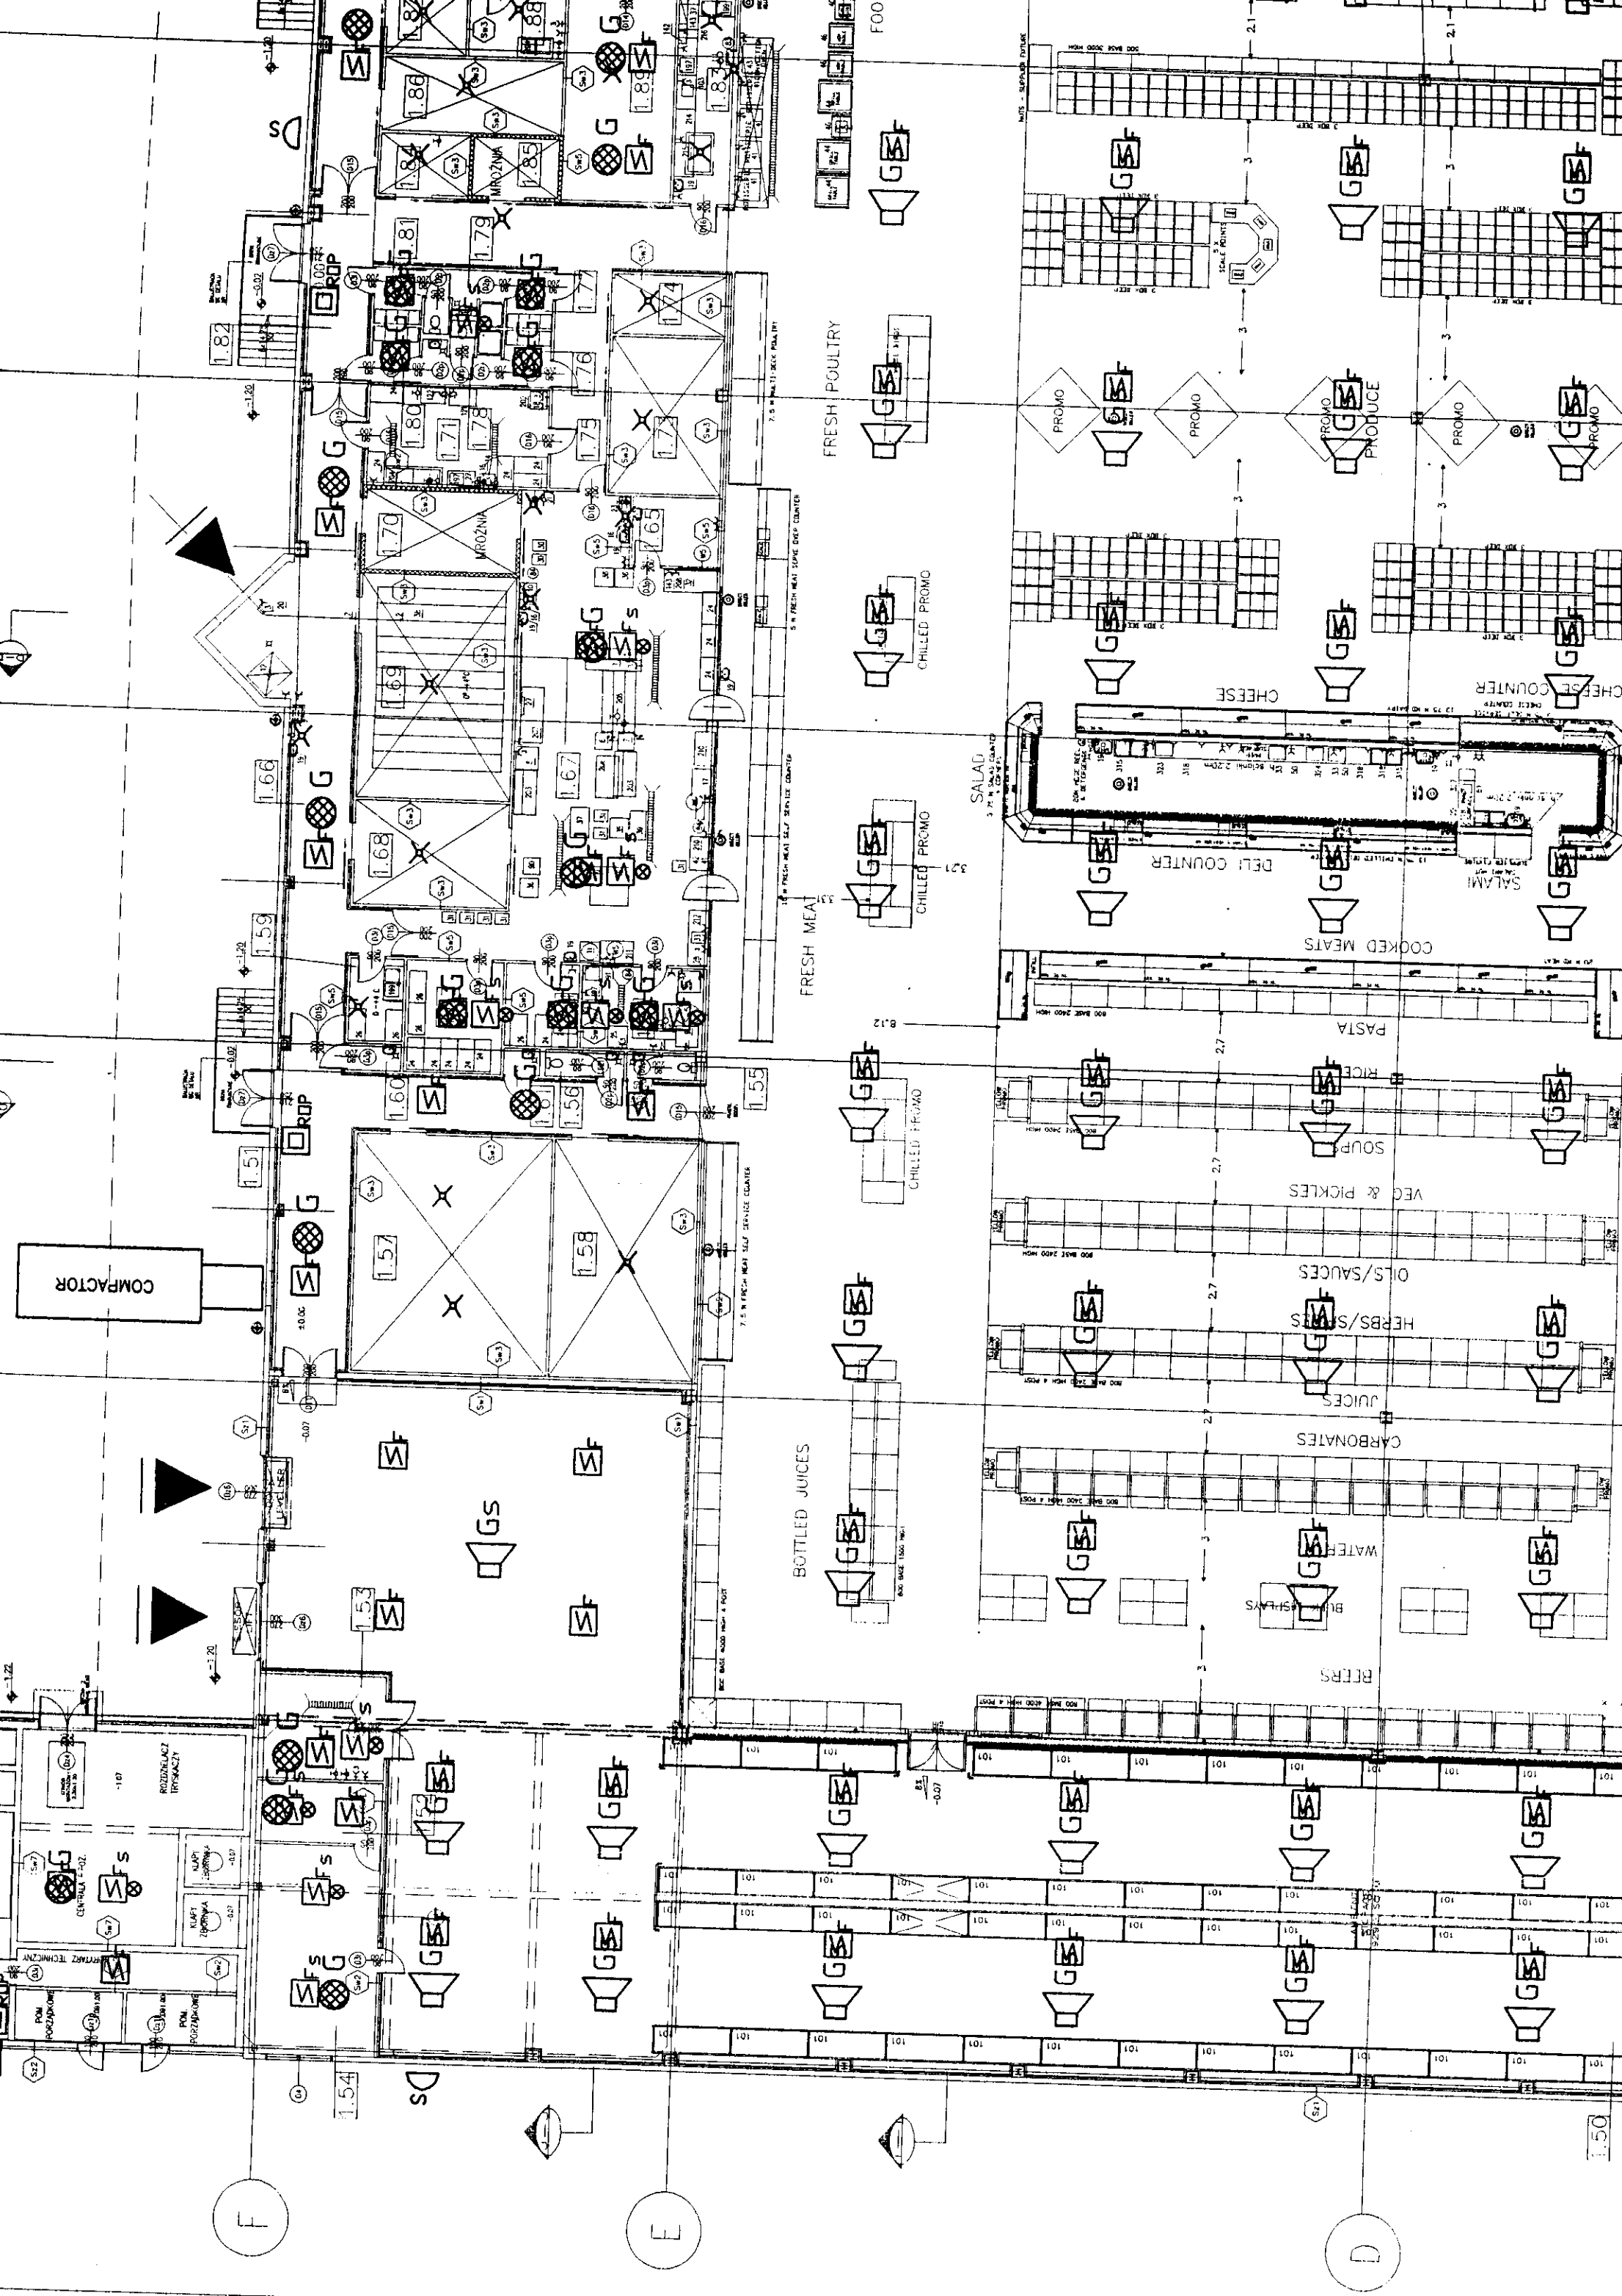

10 11 12 13 14

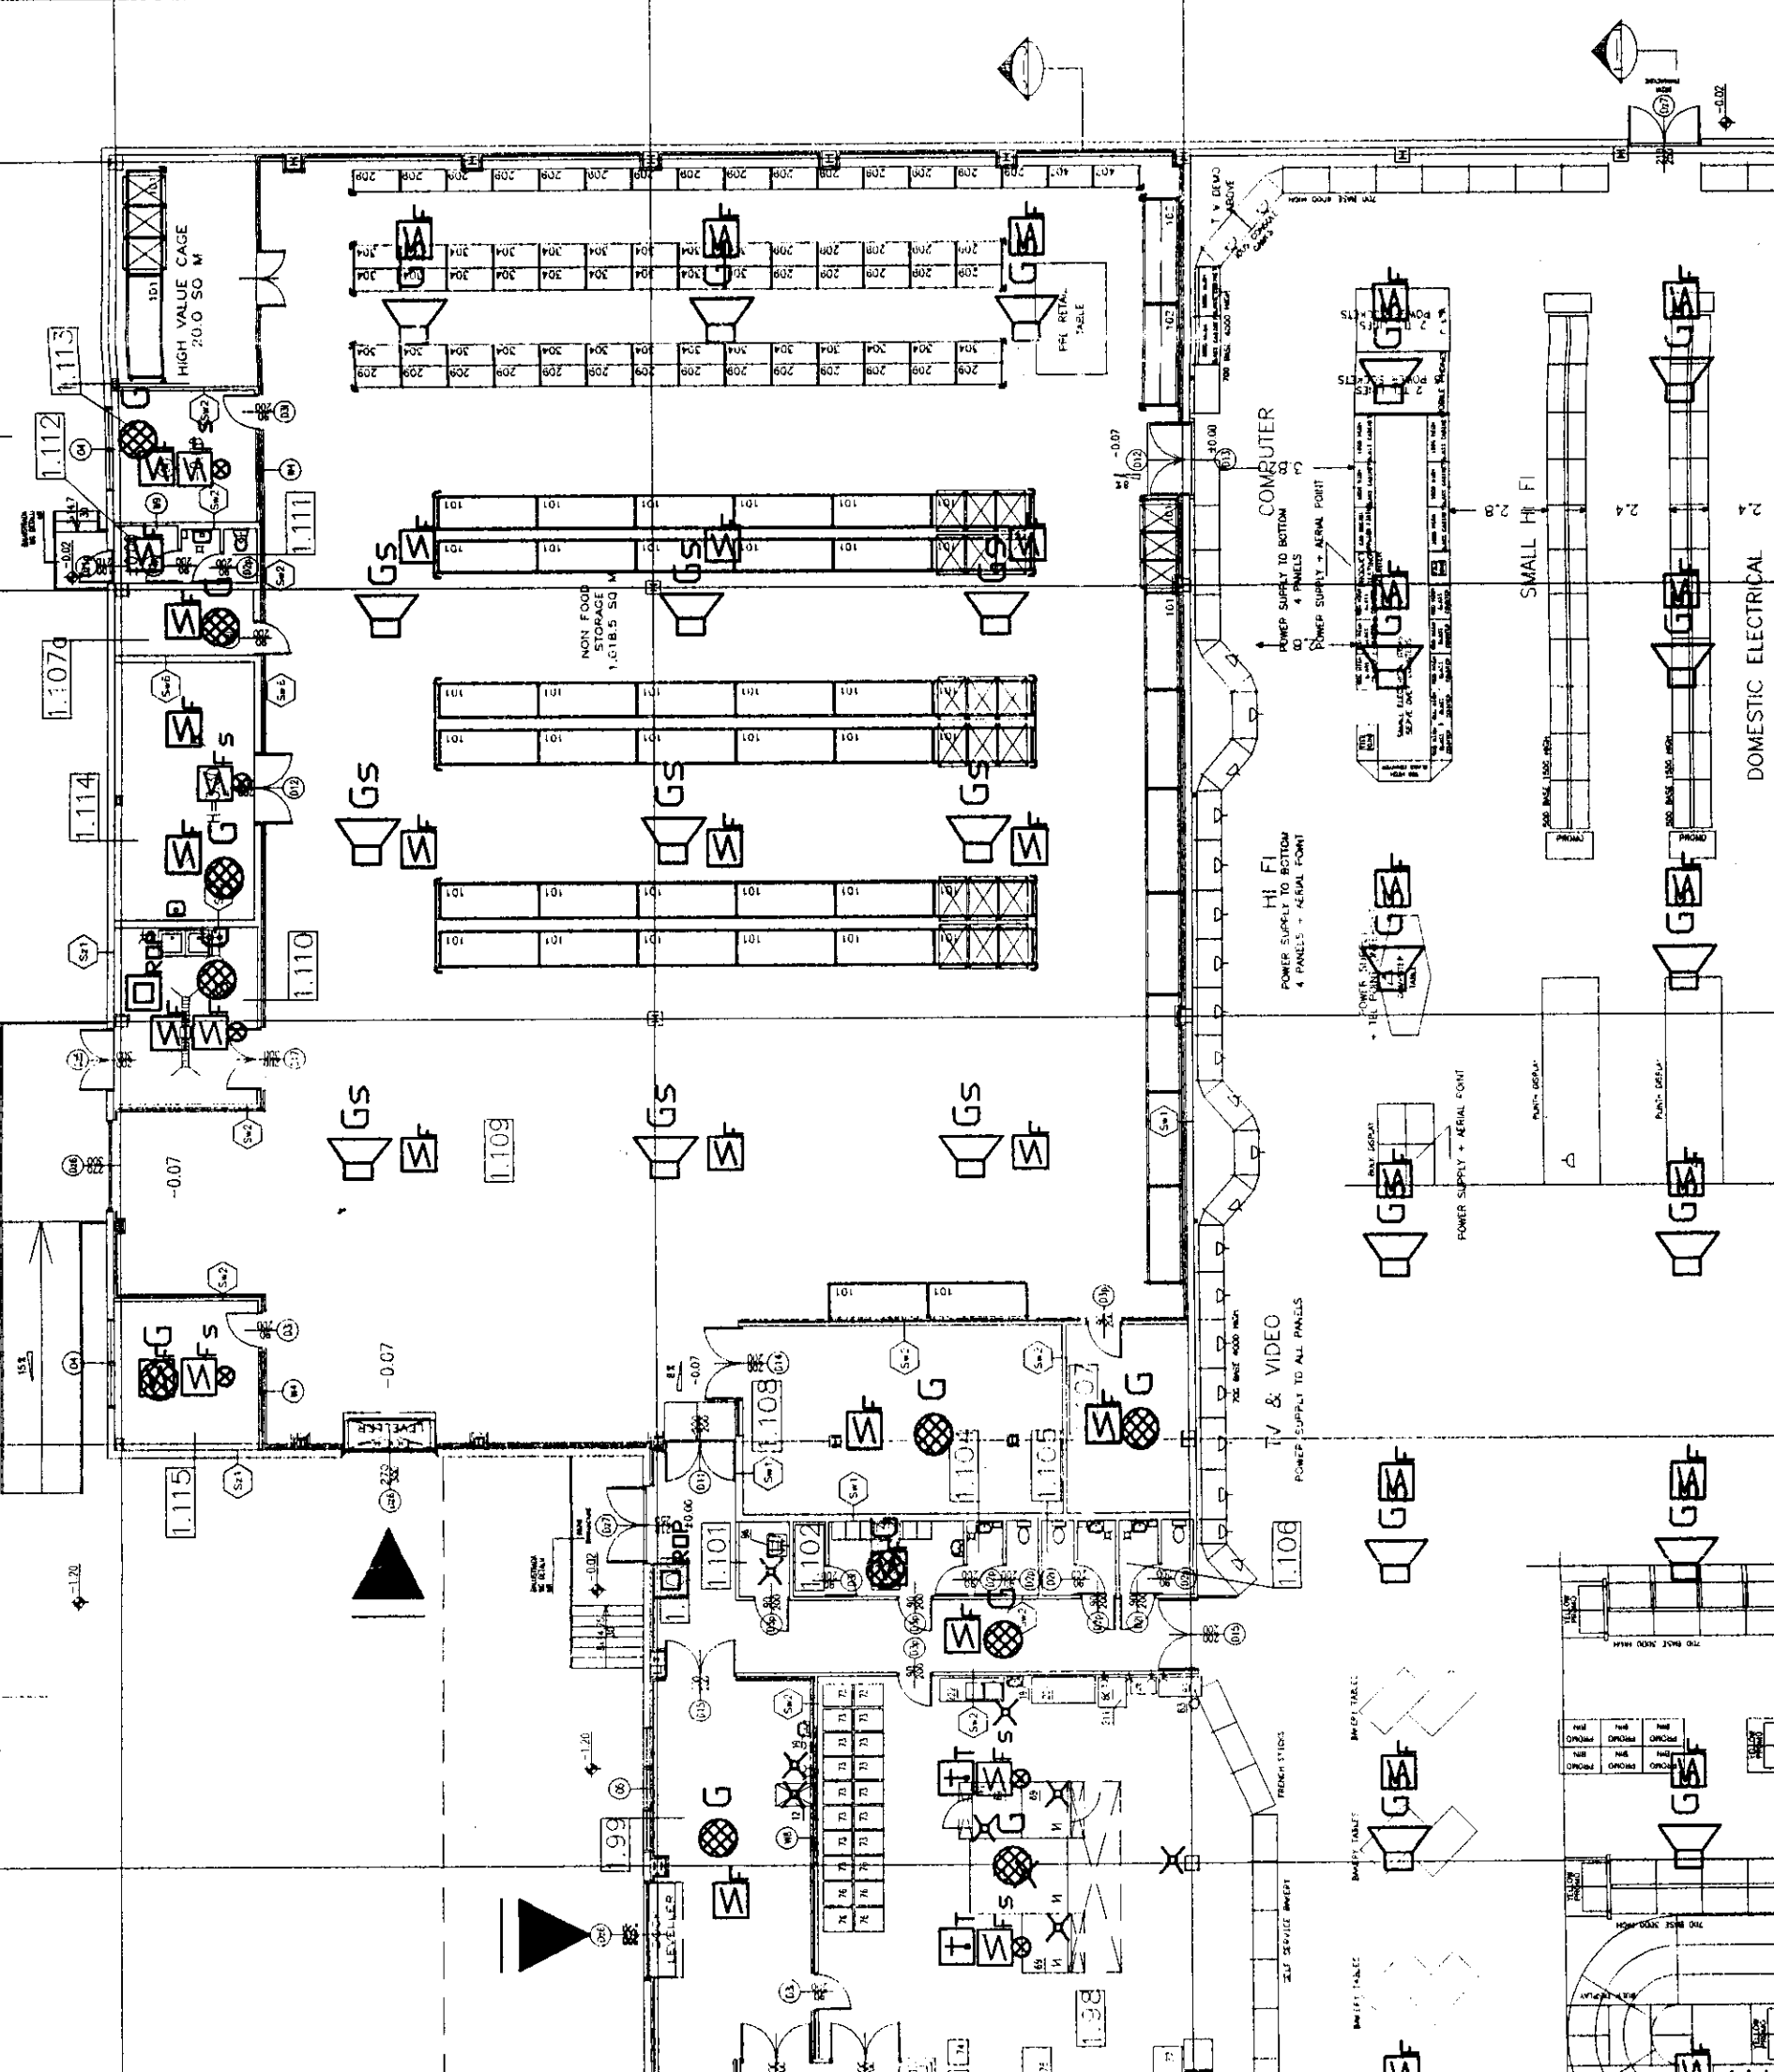

LEGENDA	
SYMBOL	OPIS
	Centra sygnalizacji pożaru
	Tablica synoptyczna
	Kontaktron monitorujący położenie kłap dymowych
	Czujka dymu umieszczona na suficie, zakres pracy IT1-IT5
	Czujka dymu w przestrzeni sufitu podwieszonego IT1-IT4
	Czujka termoróżnicowa
	Czujka termoróżnicowa

4

5

6


7

8

9

10

PODJAZD DOSTAWCZY
LEVEL -1.20

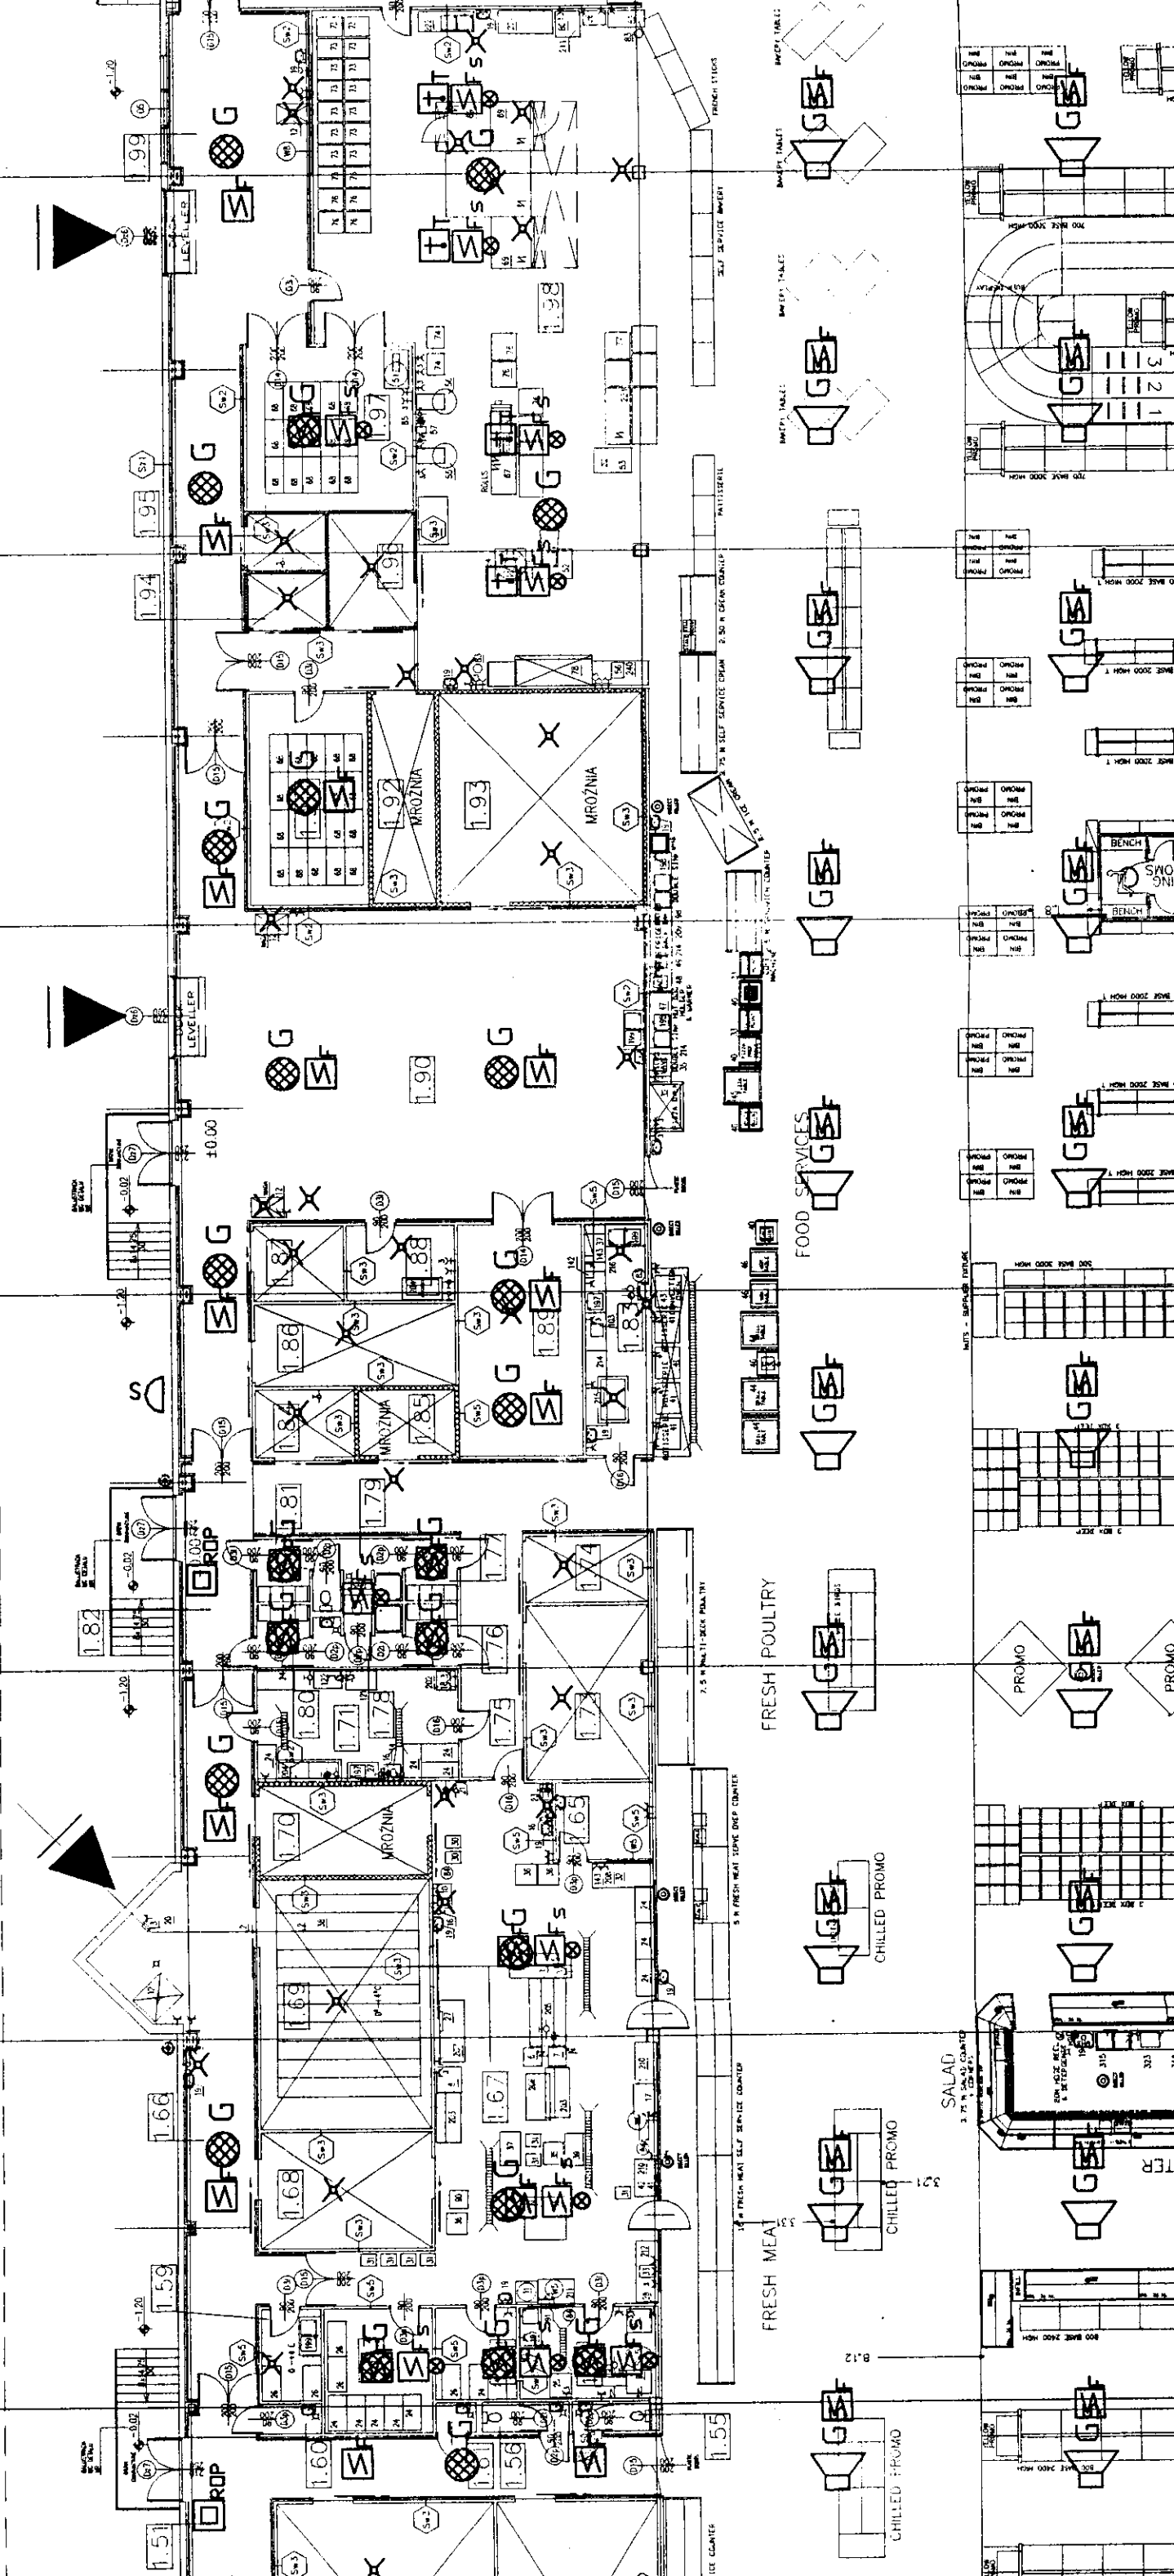

1 2 3 4 5 6 7

C

F

E

