


A-A
1:50

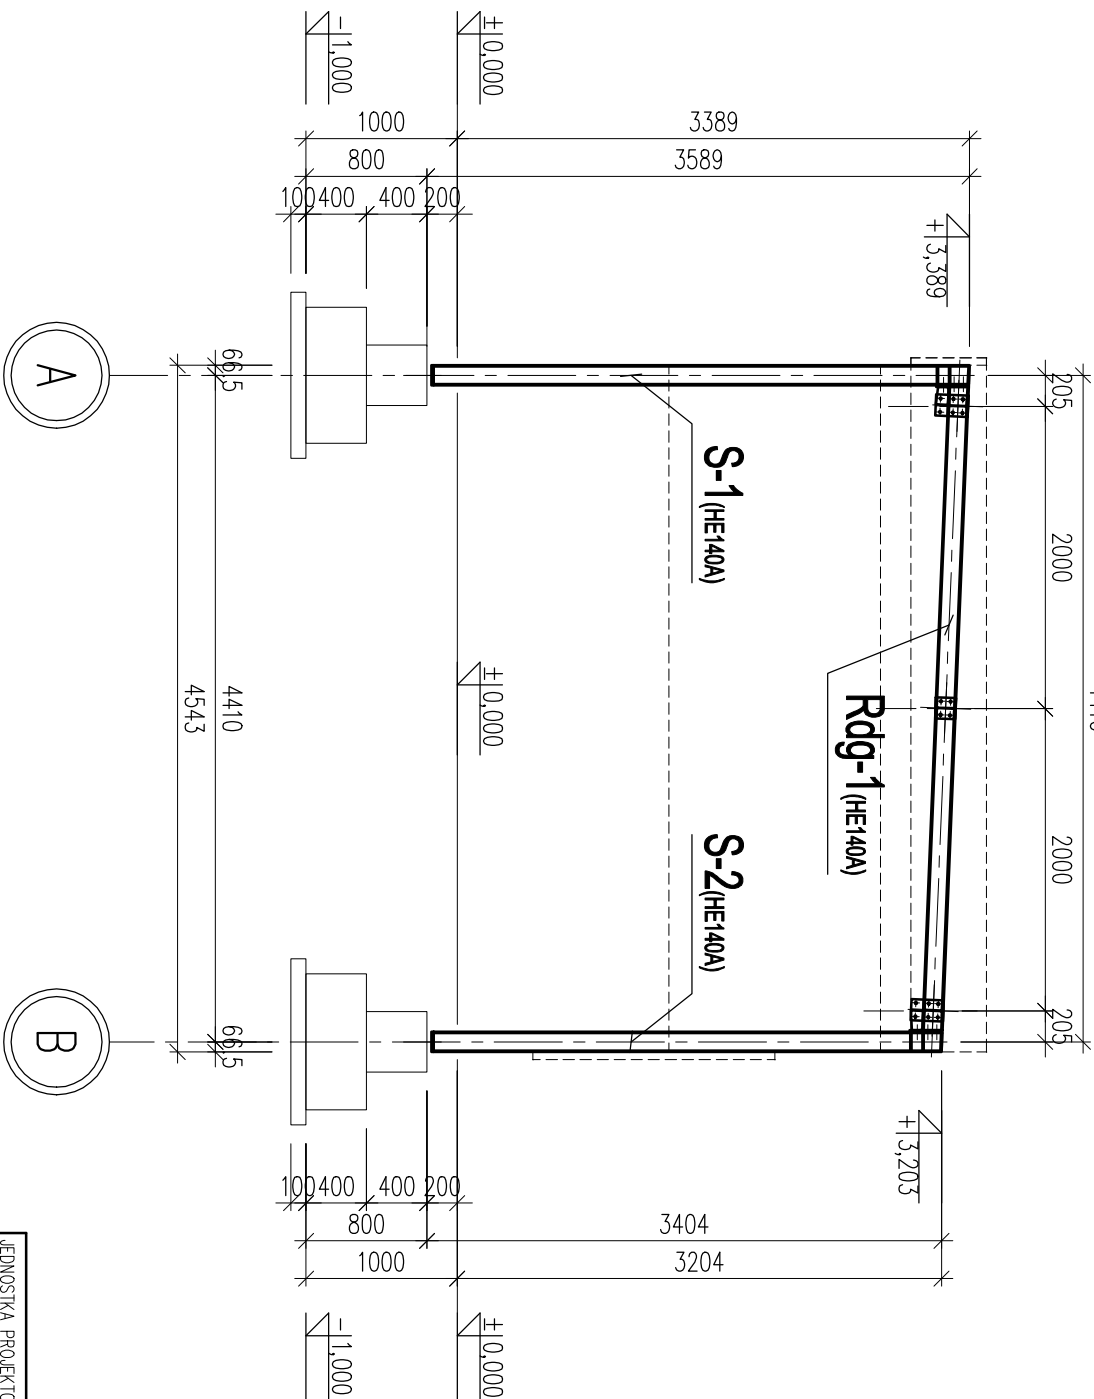

- Uwagi
- Spoiny pachwinowe: 1/2 grubości cieńszego elementu;
 - Elementy z rur spawać na spoinę na pełen przetop;

UWAGI:

- WYMIARY PODANO W [MM] A POZIOMY W [M];
- WSZYSTKIE SPOINY MONTAŻOWE NALEŻY WYKONAĆ JAKO SZCZELNE. NIEDOPUSZCZALNE JEST STOSOWANIE SPOIN PRZERZYWANYCH;
- MALOWANIE KONSTRUKCJI STAŁOWYCH WG OPISU TECHNICZNEGO ORAZ STANDARDÓW INWESTORA.

JEDNOSTKA PROJEKTOWA		Rozwiązania zawarte w niniejszym opracowaniu stanowią wyłączną własność Biura Projektów i Obsługi Inwestycji "Atlant"s.c. w Gliwicach i mogą być stosowane, powielane oraz udostępniane osobom trzecim jedynie na podstawie pisemnego zezwolenia w/w Biura z zastrzeżeniem wszelkich skutków prawnych			
ATLANT S.C.					
BIURO PROJEKTÓW I OBSŁUGI INWESTYCJI M.MATTHEJA I K.ZIEMIE 44-101 GŁIWICE UL.ŁĘTOWSKA 16		PROJEKTOWAŁ	mgr inż. Piotr Szweda	NR. UPRRAWNIEN I SPECJALNOŚĆ	653/01
		OPRACOWAŁ	mgr inż. Damian Prosiński		04.2013
		SPRAWDZIŁ	mgr inż. Henryk Matheja	552/68	04.2013
INWESTOR		TESCO POLSKA SP. Z O.O. ul. Kapelanka 56, 30- 347 Kraków			
INWESTYCJA		Budowa witry na terenie parkingów C.H. TESCO w Bielsku-Białej przy ul. Warszawskiej 180.			
TYTUŁ RYSUNKU		PRZEKRÓJ A-A.			
		SKALA 1:50			
SYMBOŁ OBIEKTU		STADIUM	NR. PROJEKTU	NR. RYSUNKU	NR. ZMIANY
TSC27		PW	B323	K004	1

B323

FORMAT: A3