


ZESTAWIENIE STALI

| POZ.                            | NUMER ELEMENTU | NAZWA ELEMENTU | DŁUGOŚĆ [mm] | GATUNEK STALI | LICZBA SZTUK | DŁ. RAZEM [m] | MASA JEDN [kg/m] | MASA 1 ELEM [kg] | MASA RAZEM [kg] | UWAGI |
|---------------------------------|----------------|----------------|--------------|---------------|--------------|---------------|------------------|------------------|-----------------|-------|
| 1                               | 1              | HEA 140        | 3379         | S235JR        | 1            | 3.38          | 24.70            | 83.46            | 83.46           |       |
| 1                               | 2              | BL 15x133      | 140          | S235JR        | 1            | 0.14          | 15.66            | 2.19             | 2.19            |       |
| 1                               | 3              | BL 10x67       | 116          | S235JR        | 6            | 0.70          | 5.26             | 0.61             | 3.66            |       |
|                                 |                |                |              |               |              |               |                  |                  |                 |       |
| OGÓŁEM                          |                |                |              |               |              |               |                  |                  | 89.31           |       |
| NADDATEK NA SPOINY: 1.8%        |                |                |              |               |              |               |                  |                  | 1.61            |       |
| NADDATEK NA NIERÓWNOŚCI: 2%     |                |                |              |               |              |               |                  |                  | 1.79            |       |
| NADDATEK NA ELEM. DODATK.: 1.5% |                |                |              |               |              |               |                  |                  | 1.34            |       |
| RAZEM:                          |                |                |              |               |              |               |                  |                  | 94.05           |       |
| WYKONAĆ: x 2                    |                |                |              |               |              |               |                  |                  | 188.1           |       |


Słup S-2

1:10

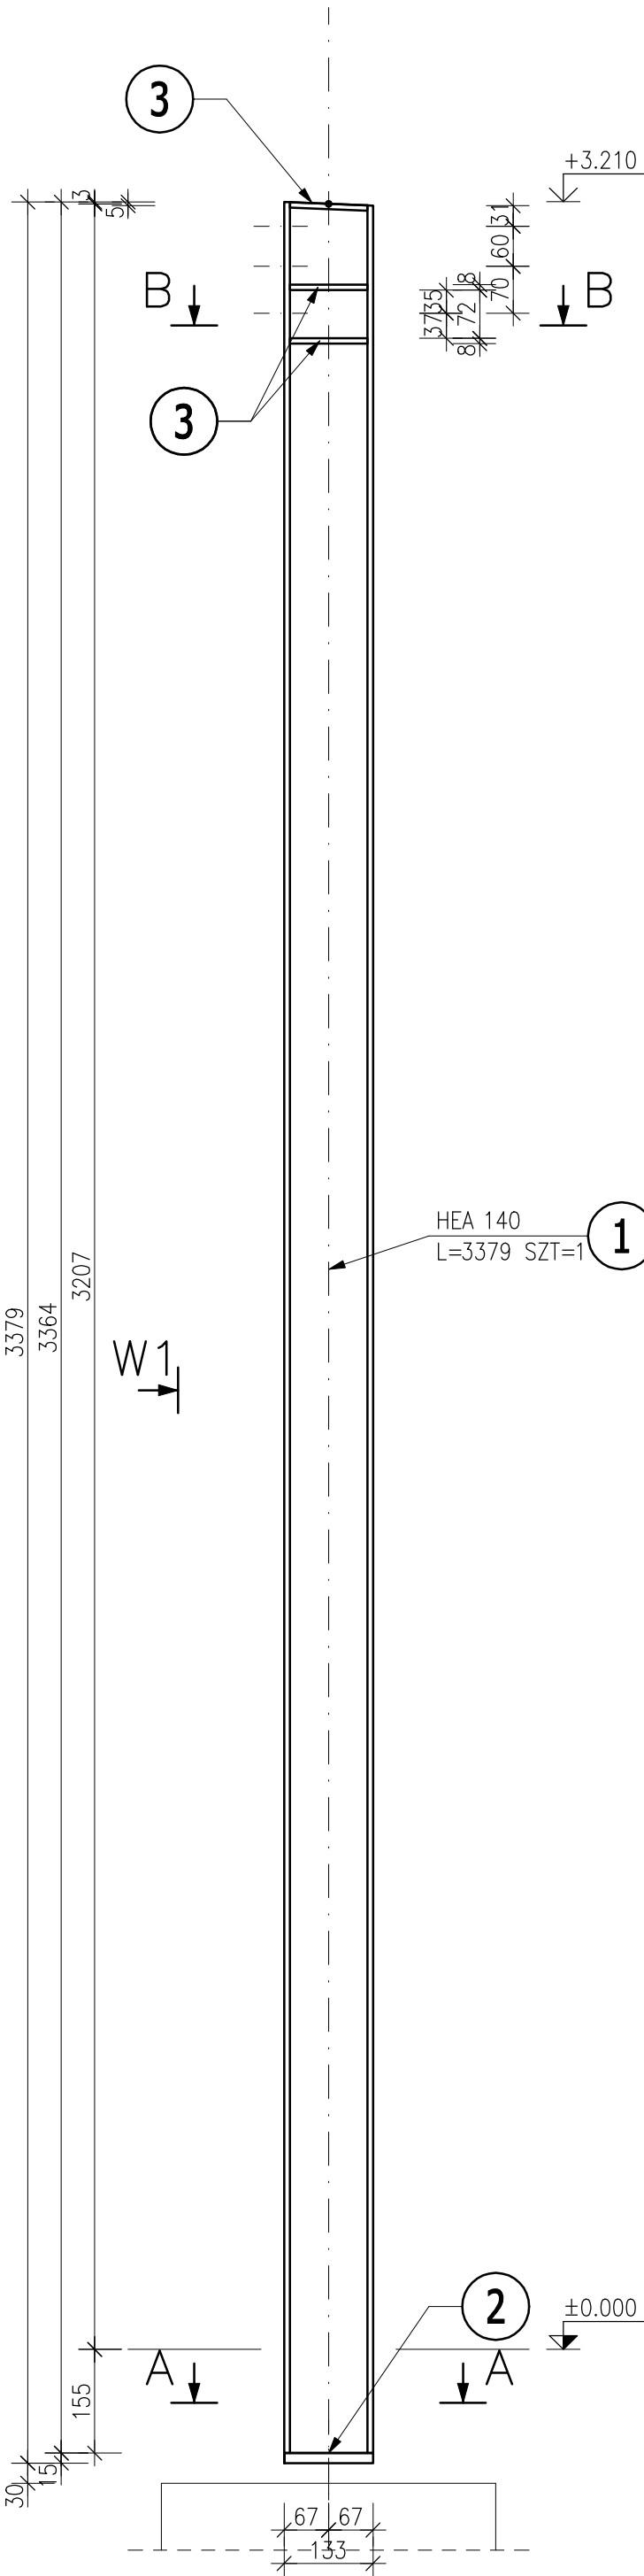


Widok W1

1:10

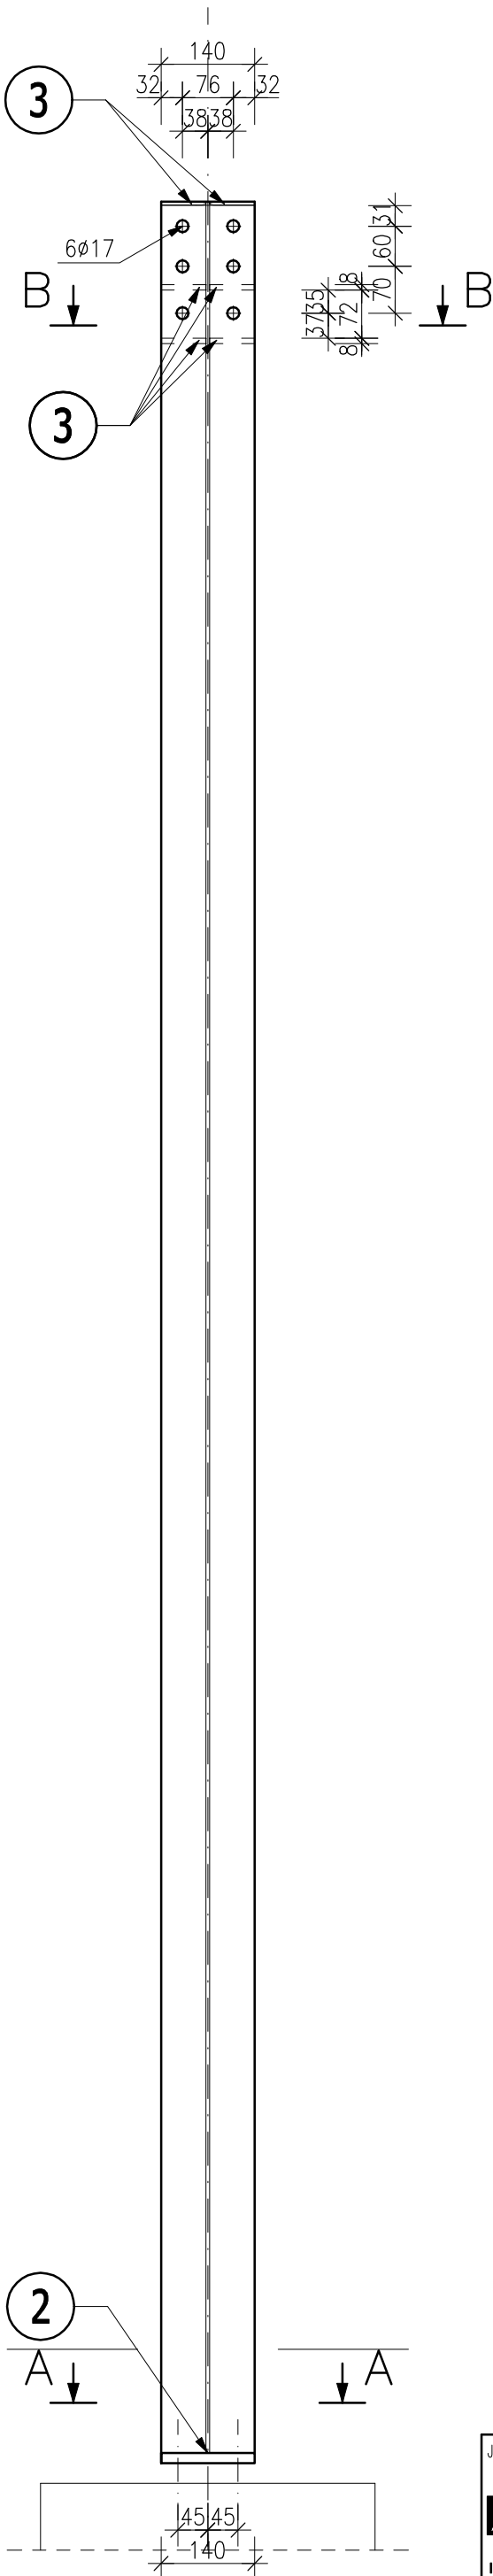


Przekrój A-A

1:10

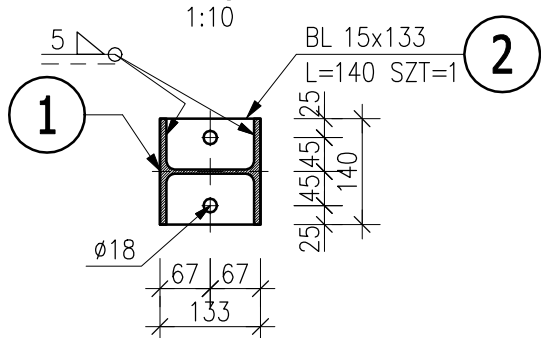

Przekrój B-B

1:10

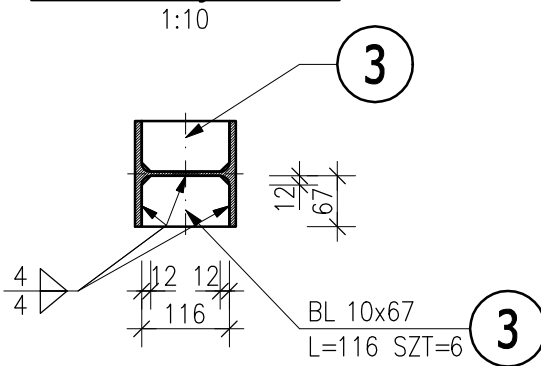

UWAGI:

- WYMIARY PODANO W MM A POZIOMY W M.
- WSZYSTKIE SPOINY MONTAZOWE NALEŻY WYKONAĆ JAKO SZCZELNE. NIEDOPUSZCZALNE JEST STOSOWANIE SPOIN PRZERYWANYCH.
- MAŁOWANIE KONSTRUKCJI STAŁOWYCH WG OPISU TECHNICZNEGO ORAZ STANDARDÓW INWESTORA.
- SPOINY PACHWINOWE: 1/2 GRUBOŚCI CIĘSZSZEGO ELEMENTU.
- RYUNKI ZWIĄZANE NR K001 ÷ K004.

|   |   |                              |            |               |
|---|---|------------------------------|------------|---------------|
| JEDNOSTKA PROJEKTOWA                                                                                                   | Rozwiązania zawarte w niniejszym opracowaniu stanowią wyłączną własność Biura Projektów i Obsługi Inwestycji "Atlant"s.c. w Gliwicach i mogą być stosowane, powielane oraz udostępniane osobom trzecim jedynie na podstawie pisemnego zezwolenia w/w Biura z zastrzeżeniem wszelkich skutków prawnych |                              |            |               |
| <b>ATLANT S.C.</b><br>BIURO PROJEKTÓW I OBSŁUGI INWESTYCJI<br>M.MATTHEJA I K.ZIENIE<br>44-101 GLIWICE<br>UL.ŁĘCYCKA 16 | IMIE I NAZWISKO   | NR. UPRAWNIENI I SPECJALNOŚĆ | DATA       | PODPIS        |
|   | PROJEKTOWAŁ   | mgr inż. Piotr Szveda        | 653/01     | 04.2013       |
|   | OPRACOWAŁ   | mgr inż. Damian Prasiński    | —          | 04.2013       |
|   | SPRAWDZIŁ   |                              |            |               |
| INWESTOR   | TESCO POLSKA SP. Z O.O. ul. Kapelanka 56, 30– 347 Kraków   |                              |            |               |
| INWESTYCJA   | Budowa wiaty na terenie parkingów C.H. TESCO w Bielsku-Białej przy ul. Warszawskiej 180.   |                              |            |               |
| TYTUŁ RYSUNKU   | Słup S-2   |                              |            | SKALA<br>1:10 |
| SYMBOL OBIEKTU   | STADIUM   | NR PROJEKTU                  | NR RYSUNKU | NR ZMIANY     |
| TSC27   | PW   | B323                         | K007       | 1             |

B323

FORMAT: A2