



Rygiel Rdg-2

1:10

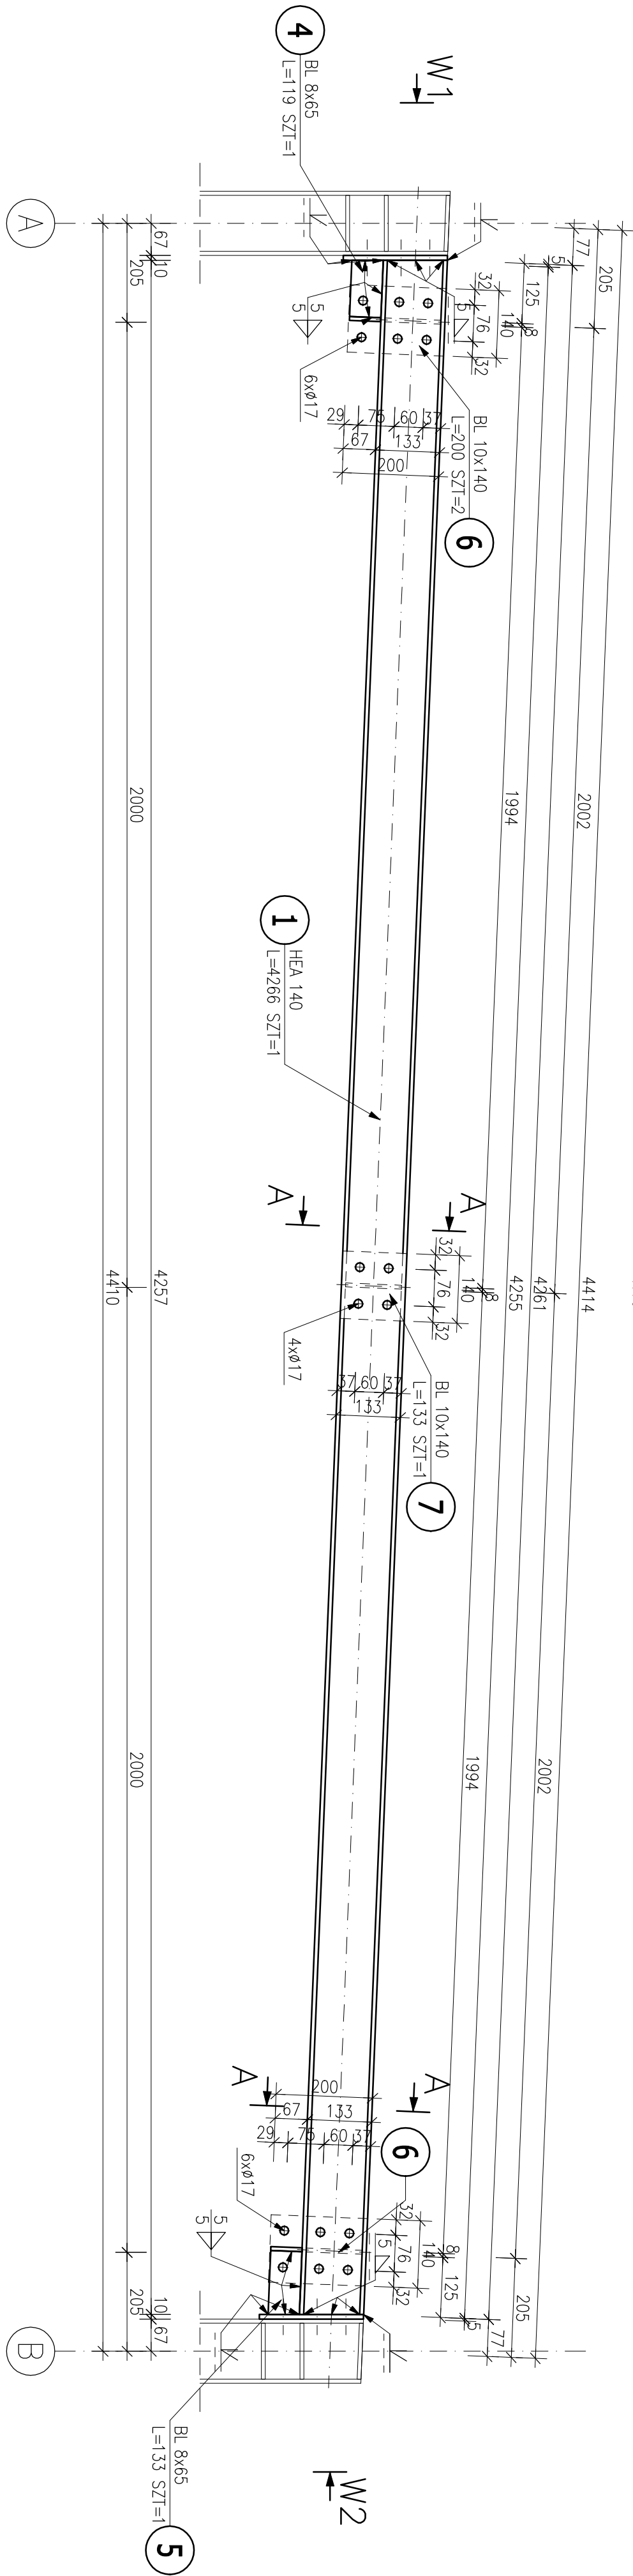


Widok W1

1:10

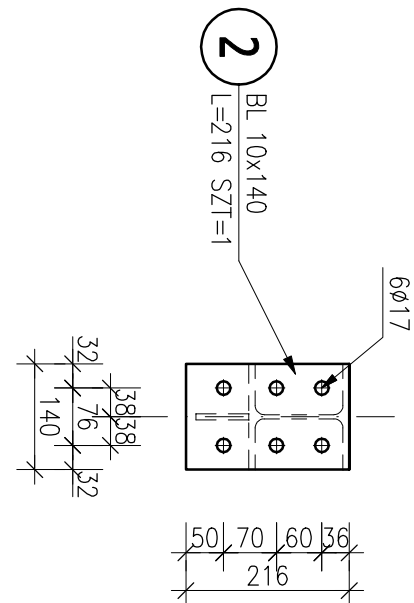


Widok W2

1:10

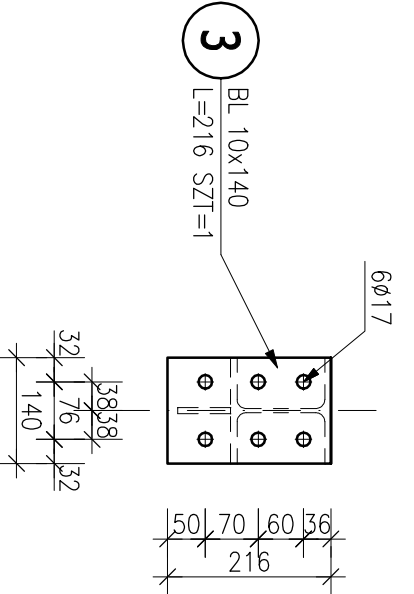


Przekrój A-A

1:10

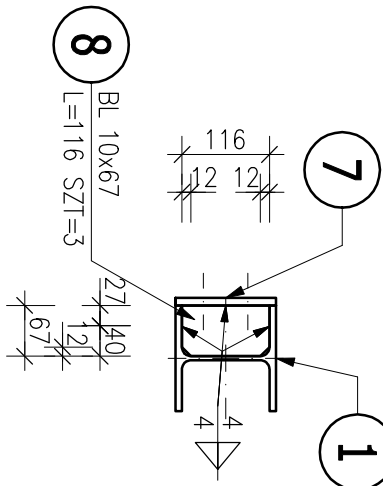

Przekrój B-B

1:10

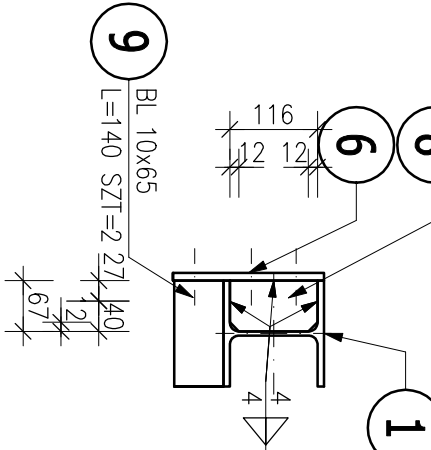

UWAGI:

1. WYMIARY PODANO W MM A POZIOMY W M.
2. WSZYSTKIE SPOINY MONTAŻOWE NALEŻY WYKONAĆ JAKO SZCZELNE. NIEDOPUSZCZALNE JEST STOSOWANIE SPOIN PRZERWANYCH.
3. MALOWANIE KONSTRUKCJI STALOWYCH WG OPISU TECHNICZNEGO ORAZ STANDARDÓW INWESTORA.
4. SPOINY PACHWINOWE: ½ STANDARDÓW INWESTORA.
5. RYSUNKI ZWIĄZANE NR KO01 ÷ KO04.
6. ZASTOSOWAĆ ŚRUBY M16 K10.9.

ZESTAWIENIE STALI

POZ.	NUMER ELEMENTU	NAZWA ELEMENTU	DLUGOŚĆ [mm]	GATUNEK STALI	LICZBA SZTUK	DL. RAZEM [m]	MASA JEDN [kg/m]	MASA 1 ELEM [kg]	MASA RAZEM [kg]	UWAGI
1	1	HEA 140	4266	S235JR	1	4.27	24.70	105.37	105.37	
1	2	BL 10x140	216	S235JR	1	0.22	10.99	2.37	2.37	
1	3	BL 10x140	216	S235JR	1	0.22	10.99	2.37	2.37	
1	4	BL 8x65	119	S235JR	1	0.12	4.08	0.49	0.49	
1	5	BL 8x65	133	S235JR	1	0.13	4.08	0.54	0.54	
1	6	BL 10x140	200	S235JR	2	0.40	10.99	2.20	4.40	
1	7	BL 10x140	133	S235JR	1	0.13	10.99	1.46	1.46	
1	8	BL 10x67	116	S235JR	3	0.35	5.26	0.61	1.83	
1	9	BL 10x65	140	S235JR	2	0.28	5.10	0.71	1.43	
OGÓŁEM									120.26	
NADDA TEK NA SPOINY: 1.8%									2.16	
NADDA TEK NA NIERÓWNOŚCI: 2%									2.41	
NADDA TEK NA ELEM. DODATK.: 1.5%									1.8	
RAZEM:									126.63	
WYKONAĆ: x 1									126.63	

- BIK – ZELBET
- BIK – STAL
- BIK – BASE

JEDYNOSTKA PROJEKTOWA					Rozwiązania zawarte w niniejszym opracowaniu stanowią wyłączną własność Biura Projektów i Usług Inwestycyjnych "Atlant" s.c. w Gliwicach i mogą być stosowane, powielane oraz udostępniane osobom trzecim jedynie na podstawie pisemnego zezwolenia w/w Biura z zastrzeżeniem wszelkich skutków prawnych				
BIURO PROJEKTOWE I USŁUGI INWESTYCYJNE "ATLANT" S.C. 44-101 GŁIWICE UL. EUROPA 16					INWESTOR				
PROJEKTOWAŁ mgr inż. Piotr Szewc					Tytuł rysunku				
OPRACOWAŁ mgr inż. Damian Prosiński					Tytuł rysunku				
SPRAWDZIŁ					Tytuł rysunku				
TESCO POLSKA SP. Z O.O. ul. Kopaniak 56, 30-347 Kraków					Tytuł rysunku				
Budowa wiaty na terenie parkingów C.H. TESCO w Bielsku-Białej przy ul. Warszawskiej 180.					Tytuł rysunku				
Rygiel Rdg-2					Tytuł rysunku				
SKALA 1:10					SKALA 1:10				
SYMBOLE OBIEKTU					SYMBOLE OBIEKTU				
TSC27					TSC27				
SYMBOLE OBIEKTU					SYMBOLE OBIEKTU				
PW					PW				
NR PROJEKTU					NR PROJEKTU				
B323					B323				
NR RYSUNKU					NR RYSUNKU				
K009					K009				
NR ZMIANY					NR ZMIANY				
1					1				