



ZESTAWIENIE STALI									
POZ.	NUMER ELEMENTU	NAZWA ELEMENTU	DŁUGOŚĆ [mm]	GATUNEK STALI	LICZBA SZTUK	DŁ. RAZEM [m]	MASA JEDN [kg/m]	MASA 1 ELEM [kg]	MASA RAZEM [kg]
1	1	HEA 140	4960	S235JR	1	4.96	24.70	122.51	122.51
1	2	BL 6x138	170	S235JR	2	0.34	6.50	1.10	2.21
1	3	BL 6x55	55	S235JR	2	0.11	2.59	0.14	0.28
1	7	BL 10x140	200	S235JR	2	0.40	10.99	2.20	4.40
1	8	BL 8x65	130	S235JR	2	0.26	4.08	0.53	1.06
OGÓŁEM									130.46
NADDATEK NA SPOINY: 1.8%									2.35
NADDATEK NA NIERÓWNOŚCI: 2%									2.61
NADDATEK NA ELEM. DODATK.: 1.5%									1.96
RAZEM:									137.38
WYKONAĆ: x 2									274.76

ZESTAWIENIE STALI									
POZ.	NUMER ELEMENTU	NAZWA ELEMENTU	DŁUGOŚĆ [mm]	GATUNEK STALI	LICZBA SZTUK	DŁ. RAZEM [m]	MASA JEDN [kg/m]	MASA 1 ELEM [kg]	MASA RAZEM [kg]
2	4	HEA 140	4960	S235JR	1	4.96	24.70	122.51	122.51
2	5	BL 6x138	310	S235JR	2	0.62	6.50	2.01	4.03
2	6	BL 6x55	100	S235JR	2	0.20	2.59	0.26	0.52
2	9	BL 10x140	133	S235JR	2	0.27	10.99	1.46	2.92
OGÓŁEM									129.98
NADDATEK NA SPOINY: 1.8%									2.34
NADDATEK NA NIERÓWNOŚCI: 2%									2.6
NADDATEK NA ELEM. DODATK.: 1.5%									1.95
RAZEM:									136.87
WYKONAĆ: x 1									136.87


Przekrój A–A
1:10

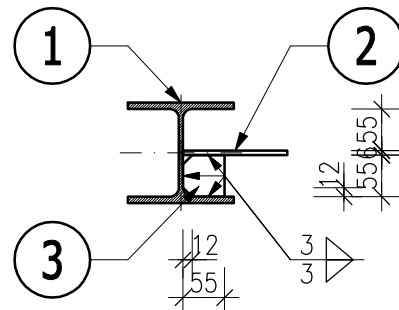


Przekrój B–B
1:10

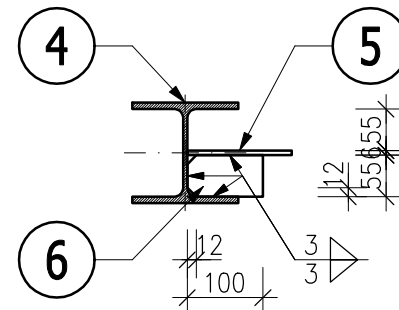



Widok W1
1:10

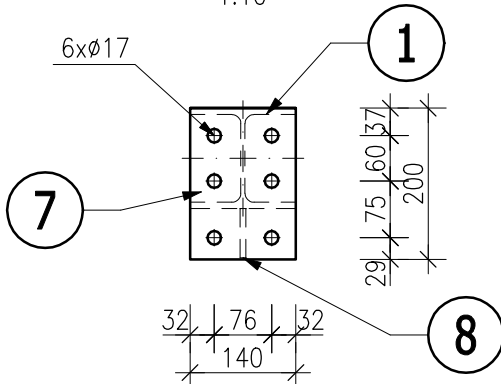



Widok W2
1:10

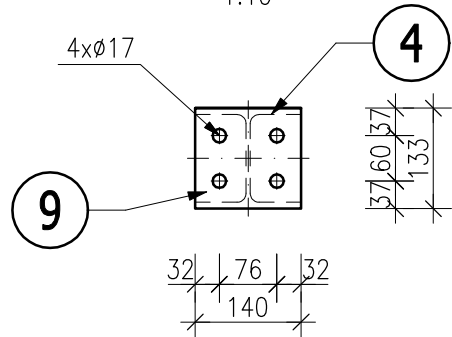

Platwę Bp–1
1:10

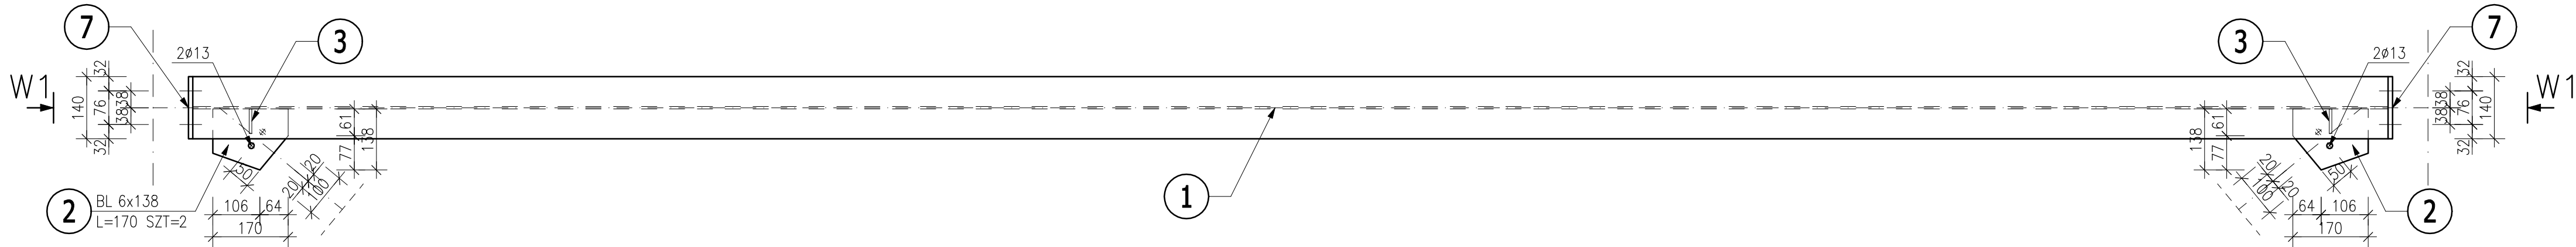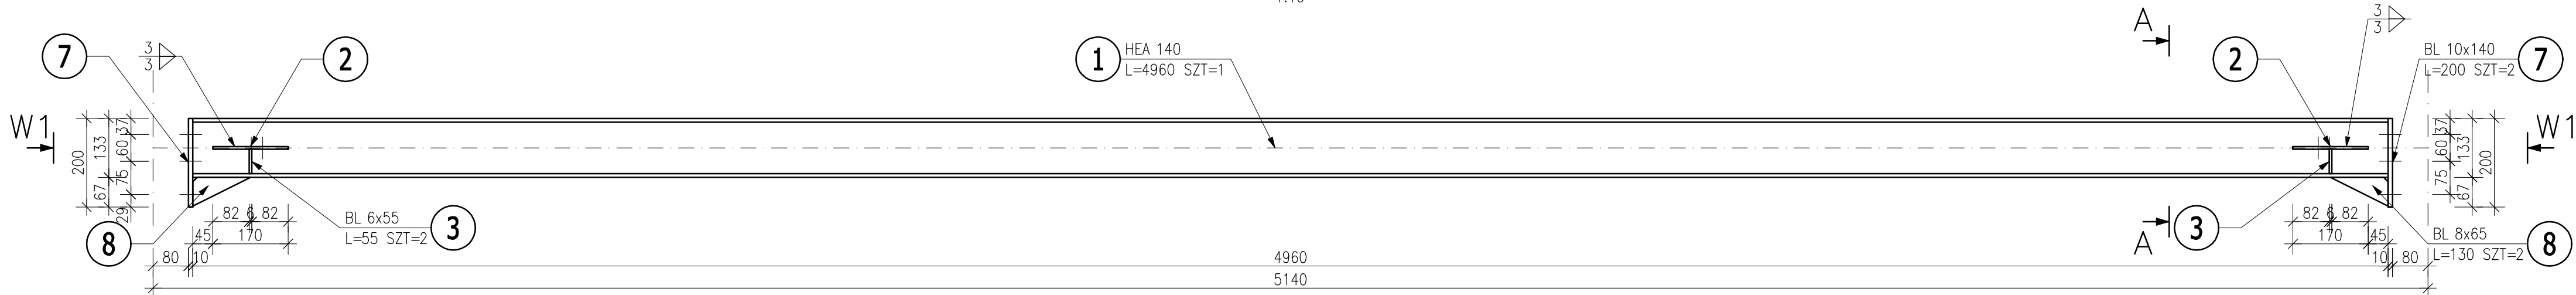

Platwę Bp–2
1:10

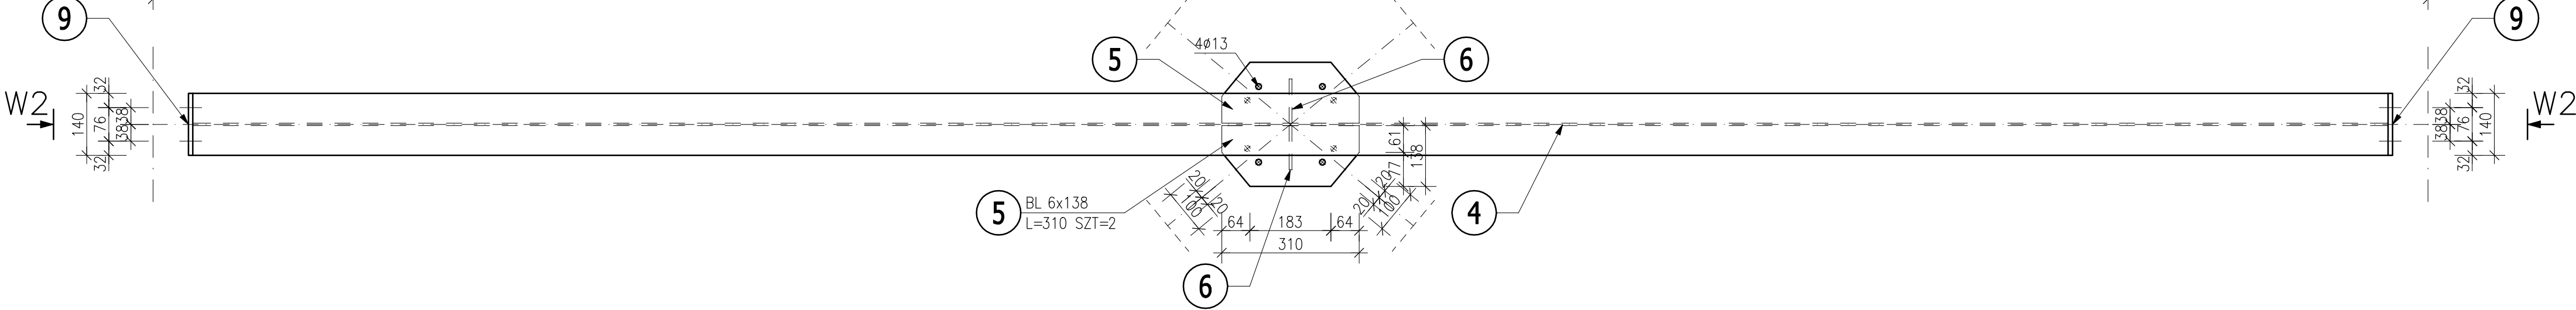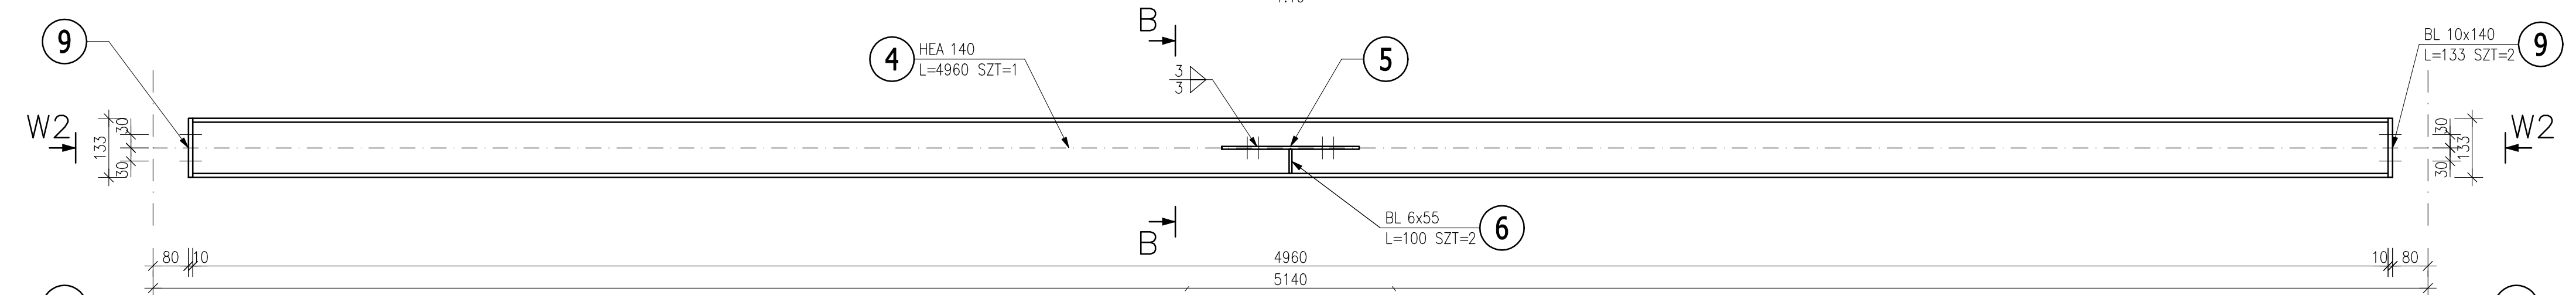

UWAGI:

- WYMIARY PODANO W MM A POZIOMY W M.
- WSZYSTKIE SPOINY MONTAZOWE NALEŻY WYKONAĆ JAKO SZCZELNE. NIEDOPUSZCZALNE JEST STOSOWANIE SPOIN PRZERYWANYCH.
- MAŁOWANIE KONSTRUKCJI STALOWYCH WG OPISU TECHNICZNEGO ORAZ STANDARDÓW INWESTORA.
- RYŚUNKI ZWIĄZANE NR K001 ÷ K004.
- ZASTOSOWAĆ ŚRUBY M16 kl.10.9.

JEDNOSTKA PROJEKTOWA		Rozwiązania zawarte w niniejszym opracowaniu stanowią wyłączną własność Biura Projektów i Obsługi Inwestycji "Atlant" s.c. w Gliwicach i mogą być stosowane, powielane oraz udostępniane osobom trzecim jedynie na podstawie pisemnego zezwolenia w/w Biura z zastrzeżeniem wszelkich skutków prawnych			
ATLANT S.C. BIURO PROJEKTÓW I OBSŁUGI INWESTYCJI M.MATTHEJA I K. ZIEMIE 44-101 GLIWICE ULEWYCKA 16		IMIE I NAZWISKO	NR. UPRAWNIEN I SPECJALNOŚĆ	DATA	PODPIS
	PROJEKTOWAŁ	mgr inż. Piotr Szweda	653/01	04.2013	
	OPRACOWAŁ	mgr inż. Damian Prasiński	—	04.2013	
	SPRAWDZIŁ				
INWESTOR					
TESCO POLSKA SP. Z O.O. ul. Kapelanka 56, 30– 347 Kraków					
INWESTYCJA					
Budowa wiaty na terenie parkingów C.H. TESCO w Bielsku-Białej przy ul. Warszawskiej 180.					
TYTUŁ RYSUNKU					
Płatwie: Bp–1, Bp–2					
SKALA					
1:10					
SYMBOL OBIEKTU		STADIUM	NR PROJEKTU	NR RYSUNKU	NR ZMIANY
TSC27		PW	B323	K010	1

B323

FORMAT: A2+