


Stężenie Sd-1


1:10

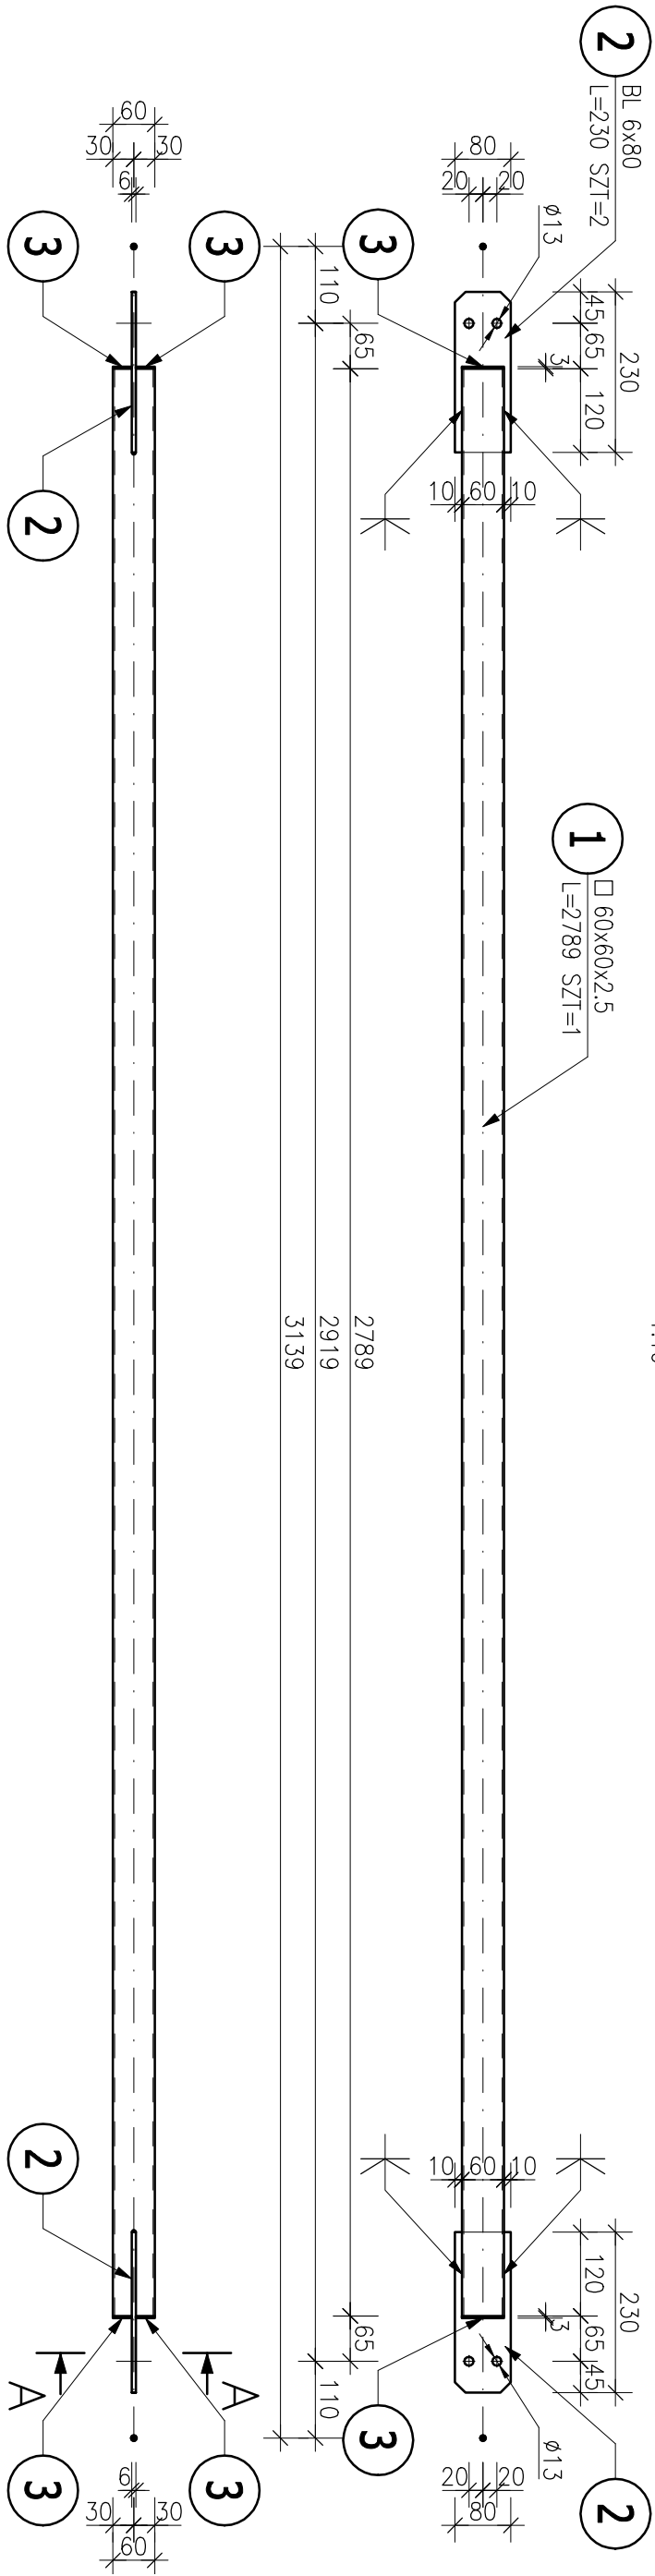

ZESTAWIENIE STALI

POZ.	NUMER ELEMENTU	NAZWA ELEMENTU	DŁUGOŚĆ [mm]	GATUNEK STALI	LICZBA SZTUK	DL. RAZEM [m]	MASA JEDN [kg/m]	MASA 1 ELEM [kg]	MASA RAZEM [kg]	UWAGI
1	1	□ 60x60x2,5	2789	S235JR	1	2,79	4,46	12,44	12,44	
1	2	BL 6x80	230	S235JR	2	0,46	3,77	0,87	1,73	
1	3	BL 3x27	60	S235JR	4	0,24	0,64	0,04	0,15	
OGÓŁEM										
NADDATEK NA SPOINY: 1,80%										
NADDATEK NA NIERÓWNOŚCI: 2,00%										
NADDATEK NA ELEM. DODATK.: 1,50%										
RAZEM:										
WYKONAĆ: x 4										

Przekrój A-A

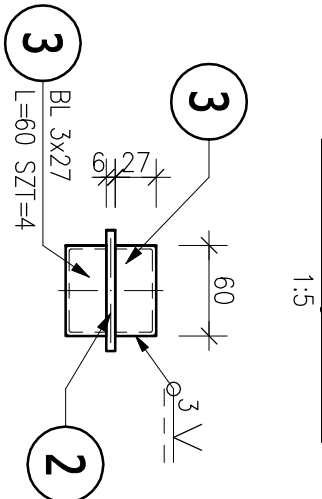

UWAGI:

- WYMIARY PODANO W MM A POZIOMY W M.
- WSZYSTKIE SPOINY MONTAŻOWE NALEŻY WYKONAĆ JAKO SZCZELNE. NIEDOPUSZCZALNE JEST SIOSOWANIE SPOIN PRZERWANYCH.
- MALOWANIE KONSTRUKCJI STALOWYCH WG OPISU TECHNICZNEGO ORAZ STANDARDÓW INWESTORA.
- RYSUUNKI ZWIĄZANE NR K001 ÷ K004.
- ZASTOSOWAĆ ŚRUBY M12 KL.10.9.

JEDYNOŚĆ PROJEKTOWA		Rozwiązania zawarte w niniejszym opracowaniu stanowią wyłączną własność Biura Projektów i Usług Inwestycji "Atlant" s.c. w Glinicach i mogą być stosowane, powielone oraz udostępniane osobom trzecim jedynie na podstawie pisemnego zezwolenia w/w Biura z zastrzeżeniem wszelkich skutków prawnych				
ATLANT S.C.		IMĘ I NAZWISKO		NR. UPRAWNIENI I SPECJALNOŚĆ	DATA	PODPIS
BIURO PROJEKTOWE I USŁUG INWESTYCYJNYCH "ATLANT" S.C. W GLINICACH 44-101 GLINICE UL. EUROPA 16		PROJEKTOWAŁ mgr inż. Piotr Szewdo		653/01	04.2013	
		OPRACOWAŁ mgr inż. Damian Prosiński		–	04.2013	
		SPRAWDZIŁ				
INWESTOR		TESCO POLSKA SP. Z O.O. ul. Kopaniaka 56, 30–347 Kraków				
INWESTYCJA		Budowa wiaty na terenie parkingów C.H. TESCO w Białej-Bielej przy ul. Warszawskiej 180.				
TYTUŁ RYSUNKU		Stężenie dachowe: Sd-1.				
		SKALA 1:5/10				
SYMBOL OBIEKTU		SYMBOL	NR. PROJEKTU	NR. RYSUNKU	NR. ZMIANY	
TSC27		PW	B323	K011	1	