


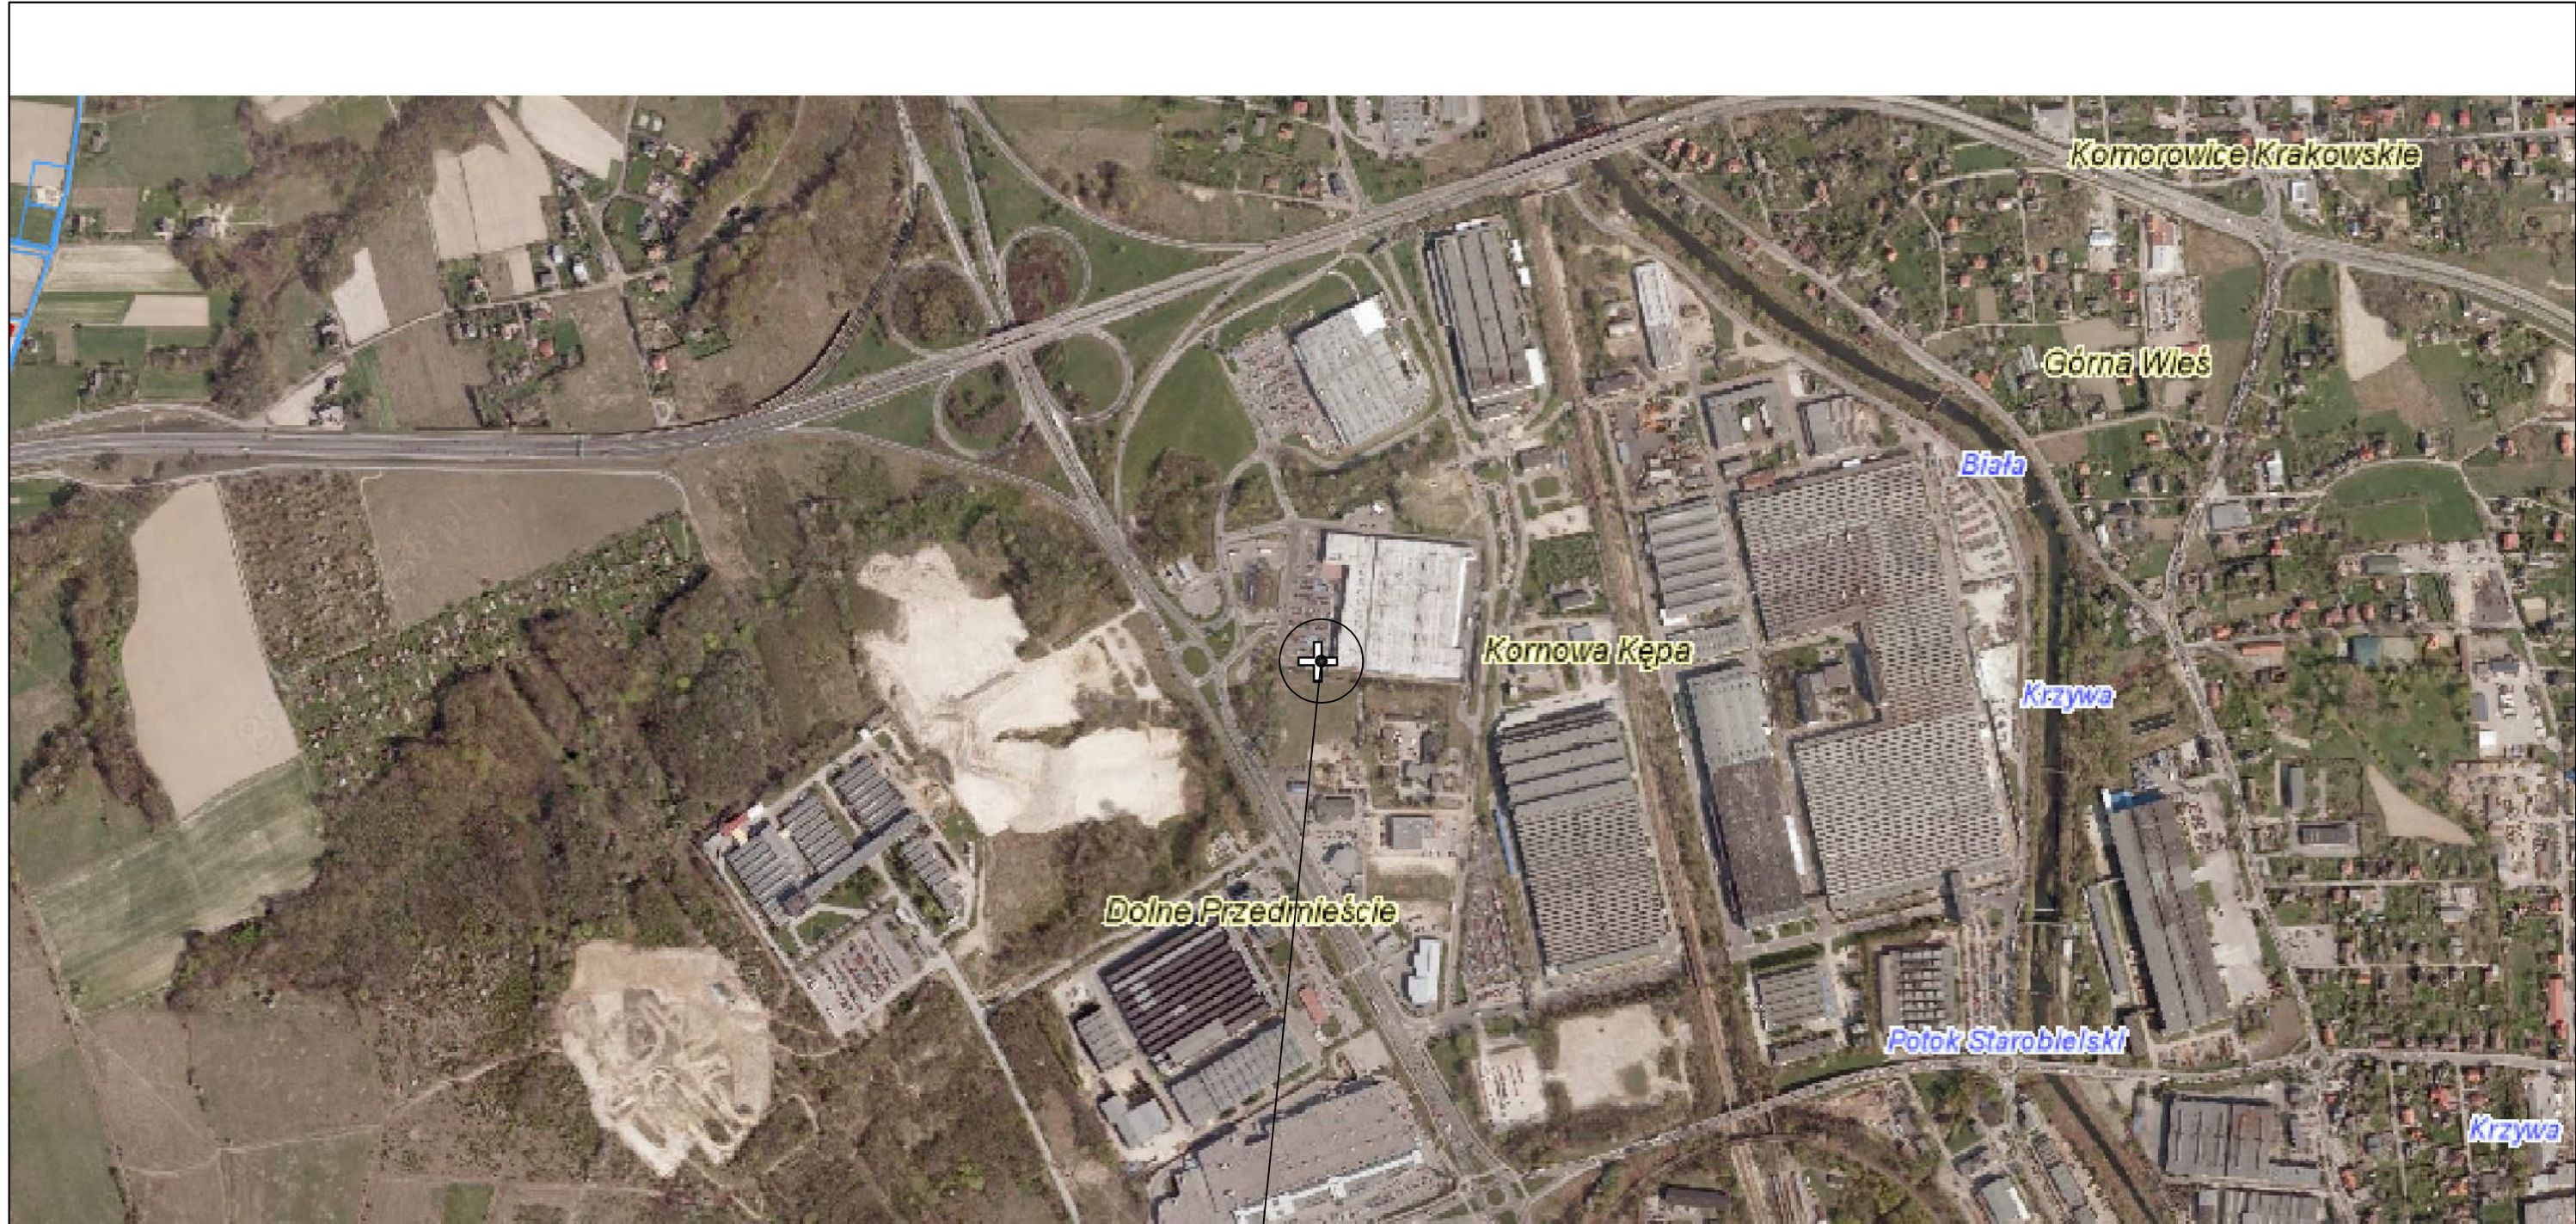

LOKALIZACJA INWESTYCJI

JEDNOSTKA PROJEKTOWA	Rozwiązania zawarte w niniejszym opracowaniu stanowią wyłączną własność Biura Projektów i Obsługi Inwestycji "Atlant"s.c. w Gliwicach i mogą być stosowane, powielane oraz udostępniane osobom trzecim jedynie na podstawie pisemnego zezwolenia w/w Biura z zastrzeżeniem wszelkich skutków prawnych				
ATLANT S.C. BIURO PROJEKTÓW I OBSŁUGI INWESTYCJI M.MATHEJA I K. ZIENIE 44-101 GLIWICE UL.EUZYCKA 16		IMIĘ i NAZWISKO	NR. UPRAWNIEŃ i SPECJALNOŚĆ	DATA	PODPIS
	PROJEKTOWAŁ	mgr inż. arch. Marcin Matheja	48/03/SLOKK/2	04.2013	
	OPRACOWAŁ	mgr inż. Damian Prasiński	–	04.2013	
	SPRAWDZIŁ	mgr inż. arch. Krzysztof Zienć	5/03/SLOKK	04.2013	
INWESTOR	TESCO POLSKA SP. Z O.O. ul. Kapelanka 56, 30– 347 Kraków				
INWESTYCJA	Budowa wiaty na terenie parkingów C.H. TESCO w Bielsku–Białej przy ul. Warszawskiej 180.				
TYTUŁ RYSUNKU	SYTUACJA.				SKALA –
SYMBOL OBIEKTU	STADIUM	NR. PROJEKTU		NR. RYSUNKU	NR. ZMIANY
TSC27	PW	B323		P–001	