OZNACZENIA OZNAKOWANIA:

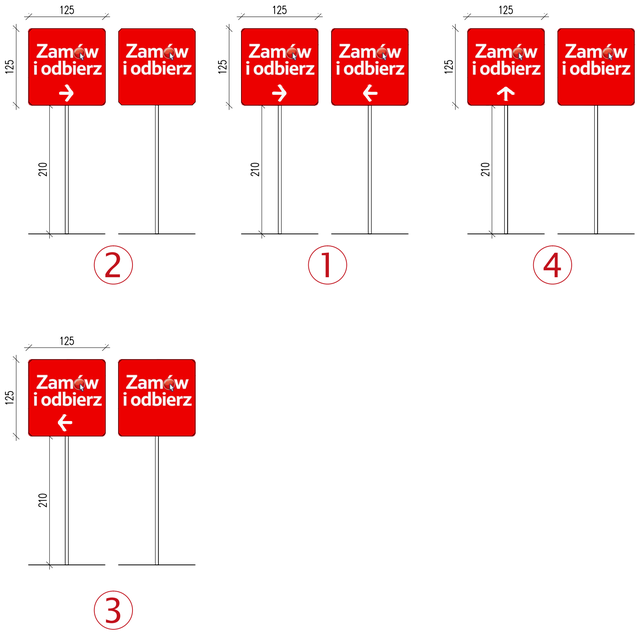

LOKALIZACJA PROJEKTOWANEJ WIATY NA TERENIE PARKINGU
Powierzchnia <20m², H=3,5m

5.38
10.4
4.64
7.31

X=28200
Y=34600

47/20
47/10
34/39/20
34/39/22
34/39/23
94/11
125/83
125/82
60/1
61/1
49/24
30/7

N

2				
1	.....	.....	.....	
SYMBOL	OPIS REWIZJI	NAZWISKO	DATA	PODPIS

JEDNOSTKA PROJEKTOWA
ATLANT S.C.
BIURO PROJEKTÓW I OBSŁUGI INWESTYCJI
M.MATHEJA I K. ZIENIĘ
44-101 GLIWICE
UL.EU"YOKA 16

Rozwiązania zawarte w niniejszym opracowaniu stanowią wyłączną własność Biura Projektów i Obsługi Inwestycji "Atlant"s.c. w Gliwicach i mogą być stosowane, powielane oraz udostępniane osobom trzecim jedynie na podstawie pisemnego zezwolenia w/w Biura z zastrzeżeniem wszelkich skutków prawnych

	IMIĘ i NAZWISKO	NR. UPRAWNIEŃ i SPECJALNOŚĆ	DATA	PODPIS
PROJEKTOWAŁ	mgr inż. arch. Marcin Matheja	48/03/SLOKK/2	04.2013	
OPRACOWAŁ	mgr inż. Damian Prasiński	–	04.2013	
SPRAWDZIŁ	mgr inż. arch. Krzysztof Zieńć	5/03/SLOKK	04.2013	

INWESTOR	TESCO POLSKA SP. Z O.O. ul. Kapelanka 56, 30- 347 Kraków
INWESTYCJA	Budowa wiaty na terenie parkingów C.H. TESCO w Bielsku-Białej przy ul. Warszawskiej 180.
TYTUŁ RYSUNKU	PLAN ZAGOSPODAROWANIA. OZNAKOWANIE
SKALA	1:500

SYMBOL OBIEKTU	STADIUM	NR PROJEKTU	NR RYSUNKU	NR ZMIANY
TSC27	PW	B323	P-003	

B323

FORMAT: A1

KERG: 1/1243/2012
Nr zlec: 100/2012

Powiat: M. Bielsko-Bia?a
Gmina: Bielsko-Bia?a
[246101_1]
Obrèb: Stare Bielsko
[Nr 0038]

MAPA DO CELÓW PROJEKTOWYCH

powsta?a w wyniku aktualizacji mapy zasadniczej
aktualna na dzień 23.05.2012r.
skala 1:500
sekcja: 25-32-7d1, 25-32-7d3

uk?ad wsp. pr. p?askich: lokalny M. Bielsko-Bia?a
uk?ad wys. Kronsztadt 86

Pomiarem objèto :
sytuacje terenu, rze?bè terenu, uzbrojenie
– granice w?asno?ci(oznaczone kolorem zielonym)–
naniesiono graficznie na podstawie
przeskalowanej mapy ewidencyjnej w skali 1:1000.
Nie wyklucza siè istnienia w terenie uzbrojenia
podziemnego nie zg?oszonego do inwentaryzacji
oraz nie zg?oszonego przez instytucje branżowe.

Na aktualizowanym obszarze brak Planu
Zagospodarowania Przestrzennego.
Mapè wykonano pod projekt przebudowy parkingu.
Brak s?uzebno?ai dla dzia?ki 47/20.

Us?ugi Geodezyjne?GEO-PROFIL?s.c.
Janusz Sroka, Dominik Piela
34-300 ?ywiec, ul.Komorowskich,31
NIP 553-22-23-571, REGON 072740749
tel.475-46-55, 604-905-198, 604-589-192

Wykona?:

?ywiec dn 23.05.2012r.

N
W
E
S