


RZUT SŁUPÓW NA POZ. -0,200

1:50

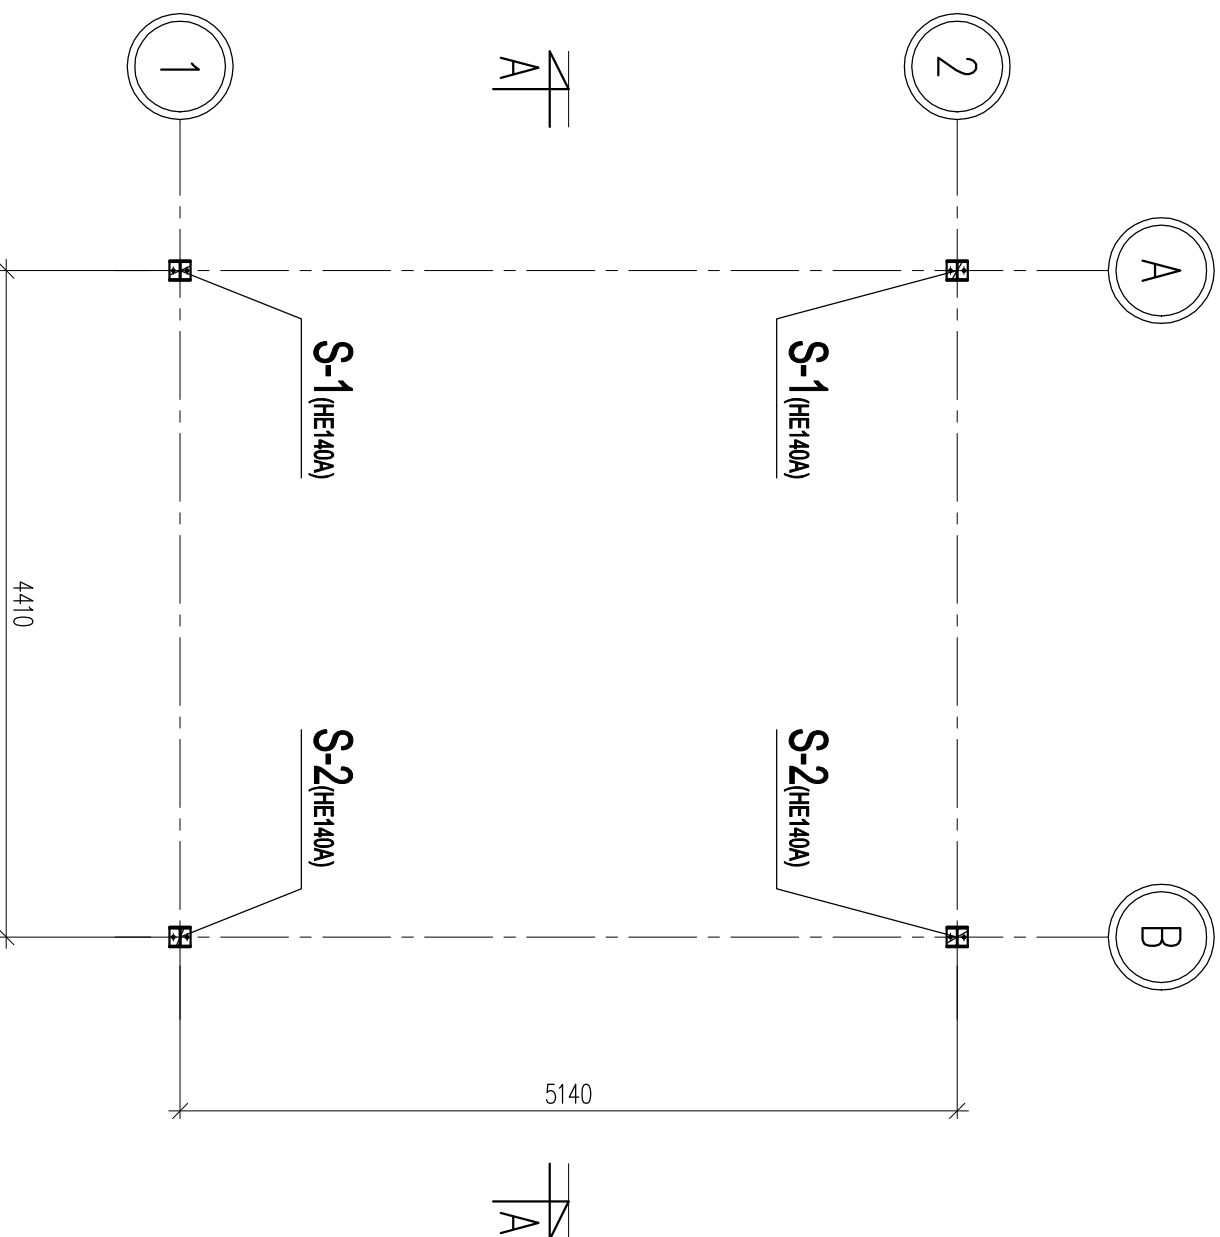

- Uwagi
- Spoiny pachwinowe: 1/2 grubości cieńszego elementu;
 - Elementy z rur spawać na spoinę na pełen przetop;

UWAGI:

- WYMIARY PODANO W [MM] A POZIOMY W [M];
- WSZYSTKIE SPOINY MONTAŻOWE NALEŻY WYKONAĆ JAKO SZCZELNE. NIEDOPUSZCZALNE JEST STOSOWANIE SPOIN PRZERZYWANYCH;
- MALOWANIE KONSTRUKCJI STAŁOWYCH WG OPISU TECHNICZNEGO ORAZ STANDARDÓW INWESTORA.

JEDNOSTKA PROJEKTOWA		Rozwiązania zawarte w niniejszym opracowaniu stanowią wyłączną własność Biura Projektów i Obsługi Inwestycji "Atlant" s.c. w Gliwicach i mogą być stosowane, powielane oraz udostępniane osobom trzecim jedynie na podstawie pisemnego zezwolenia w/w Biura z zastrzeżeniem wszelkich skutków prawnych				
ATLANT S.C. BIURO PROJEKTÓW I OBSŁUGI INWESTYCJI M.MATTHEJA I K. ZIEMIE 44-101 GŁIWICE UL.ŁĘTOWSKA 16			IMIĘ I NAZWISKO	NR. UPRAWNIEN I SPECJALNOŚĆ	DATA	PODPIS
		PROJEKTOWAŁ	mgr inż. Piotr Szweda	653/01	04.2013	
		OPRACOWAŁ	mgr inż. Damian Prosiński	–	04.2013	
		SPRAWDZIŁ	mgr inż. Henryk Matheja	552/68	04.2013	
		INWESTOR	TESCO POLSKA SP. Z O.O. ul. Kapelanka 56, 30–347 Kraków			
INWESTYCJA	Budowa witry na terenie parkingów C.H. TESCO w Bielsku–Białej przy ul. Warszawskiej 180.					
TYTUŁ RYSUNKU	RZUT SKUPÓW NA POZ. –0,200m.					SKALA 1:50
SYMBOL OBIEKTU	STADIUM	NR PROJEKTU	NR RYSUNKU		NR ZMIANY	
TSC27	PW	B323	K002		1	

B323

FORMAT: A3