


SUFITY/CAILING PLAN

TYPICAL BUILDING

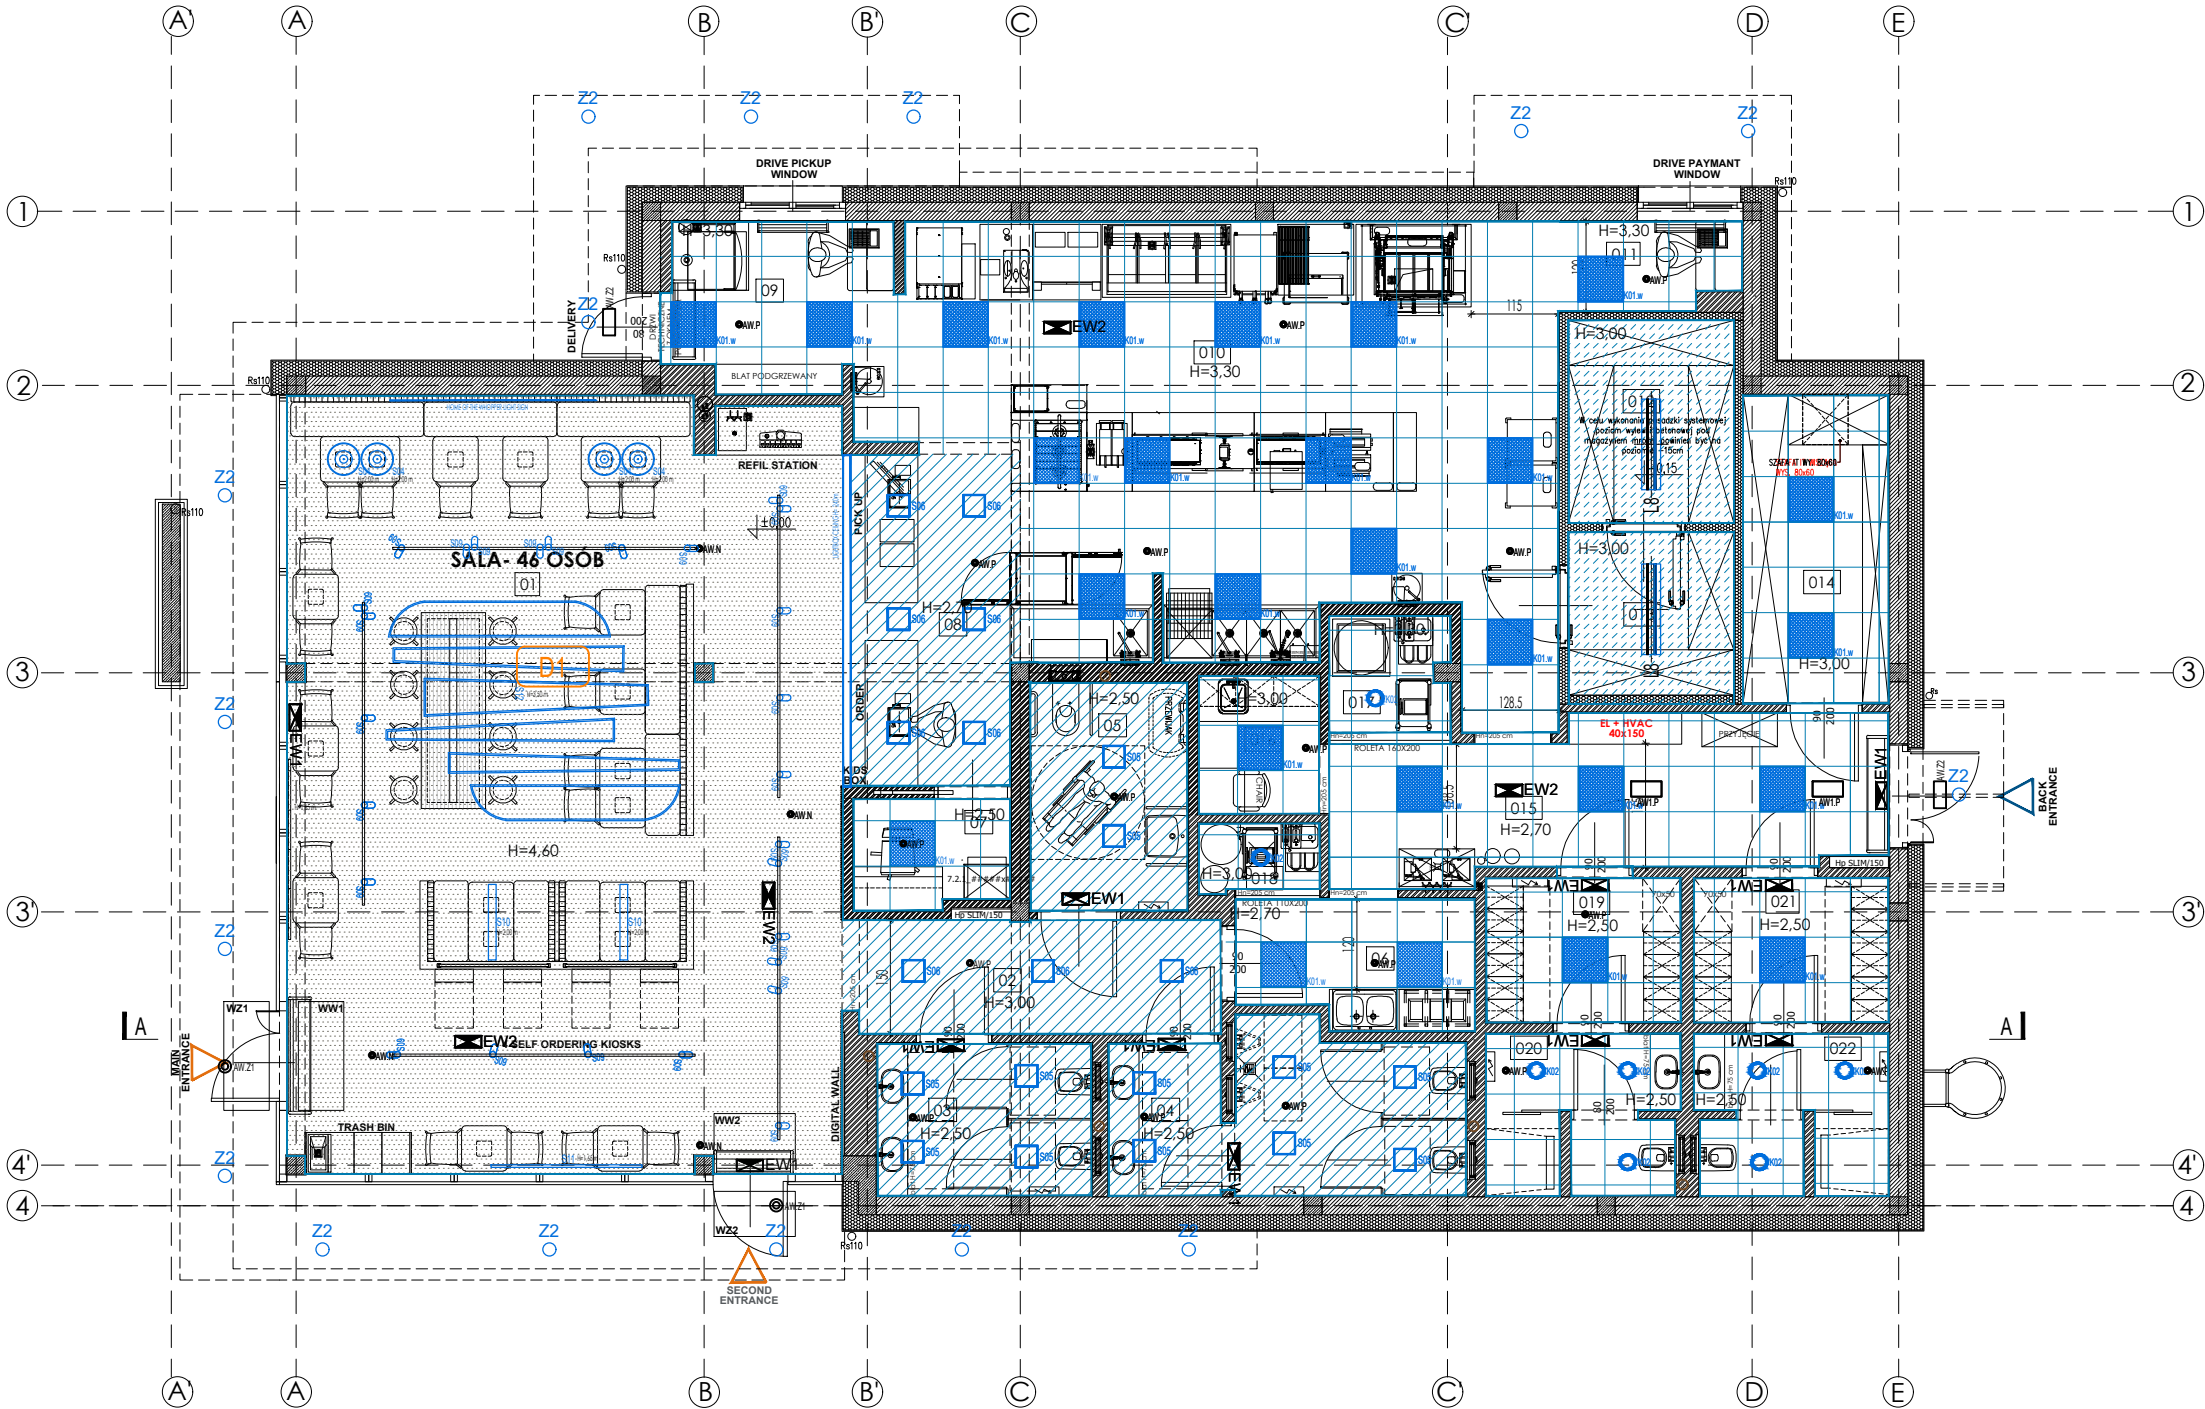


ZESTAWIENIE POWIERZCHNI/ SURFACE SUMARY				
L.P.	NAZWA/ NAME	[m²]	WYSOKOŚĆ /HEIGHT [m]	WYKOŃCZENIE SUFITU/ CEILING FINISH
01	STREFA SALI KONSUMPCYJNEJ (50 OSÓB) / CUSTOMERS LOBBY	75.22	4.60	FARBA LATEKSOWA/WASHABLE PAINT
02	KORYTARZ/ CORRIDOR	7.16	3.00	G-K/PLASTERBOARD CEILING
03	WC DAMSKI / RESTROOM WOMEN	5.72	2.50	G-K/PLASTERBOARD CEILING
04	WC MĘSKI / RESTROOM MEN	9.74	2.50	G-K/PLASTERBOARD CEILING
05	WC NP/ RESTROOM DISABLED PERSON	6.22	2.50	G-K/PLASTERBOARD CEILING
06	POM. MYCIA TAC/ TRAYS CLEANING	5.10	3.00	RASTROWY/MODULAR
07	POM.MANAGERA / MANAGER ROOM	2.90	2.50	RASTROWY/MODULAR
08	STREFA LADY / CAUNTNER AREA	8.42	2.90	G-K/PLASTERBOARD CEILING
09	STREFA WYDAWKI/ DELIVERY AREA	6.03	3.30	RASTROWY/MODULAR
010	KUCHNIA/ KITCHEN	47.49	3.30	RASTROWY/MODULAR
011	OKNO DRIVE/ DT WINDOW	2.69	3.30	RASTROWY/MODULAR
012	MROŻNIA/ WALK IN FREEZER	4.71	3.00	SYSTEMOWY/SYSTEM CEILING
013	CHŁODNIA/ WALK IN COOLER	5.87	3.00	SYSTEMOWY/SYSTEM CEILING
014	MAGAZYN SUCHY/ DRY STORAGE	7.83	3.00	RASTROWY/MODULAR
015	KORYTARZ/ CORRIDOR	14.17	3.00	RASTROWY/MODULAR
016	POKÓJ SOCJALNY/	2.90	3.00	RASTROWY/MODULAR
017	MOP / CLEANING AREA	2.40	3.30	RASTROWY/MODULAR
018	MOP / CLEANING AREA	1.40	3.00	RASTROWY/MODULAR
019	SZATNIA DAMSKA /WOMEN'S LOCKER ROOM	4.93	2.50	RASTROWY/MODULAR
020	ŁAZIENKA DAMSKA / WOMEN'S BATHROOM	5.16	2.50	RASTROWY/MODULAR
021	SZATNIA MĘSKA/ MEN'S LOCKER ROOM	4.90	2.50	RASTROWY/MODULAR
022	ŁAZIENKA MĘSKA / MEN'S BATHROOM	5.16	2.50	RASTROWY/MODULAR
RAZEM		236.13		

LEGENDA SUFITY/ CEILINGS

- SUFIT RASTROWY- ROCKFON HIGIENICZNY 60X60 POWIERZCHNIA- 117.05 m² MODULAR CEILING- ROCKFON HYGIENIC 60X60 AREA- 123.60 m²
- WYKOŃCZENIE: ZMYWALNA FARBA LATEKSOWA KOLOR RAL 7022 POWIERZCHNIA - 79.92 m² WASHABLE PAINT, PAINTED RAL 7022 AREA- 76.60 m²
- PODWIESZANY SUFIT G-K , KOLOR BIAŁY RAL 9010 POWIERZCHNIA - 33.10 m² PLASTERBOARD CEILING , PAINTED WHITE RAL 9010 AREA- 28.70 m²
- SUFIT SYSTEMOWY DO CHŁODNI I MROŻNI POWIERZCHNIA - 10.83 m² COOLER / FREEZER SYSTEM CEILING AREA- 10.80 m²

CEILING WHOPPER H=320 cm

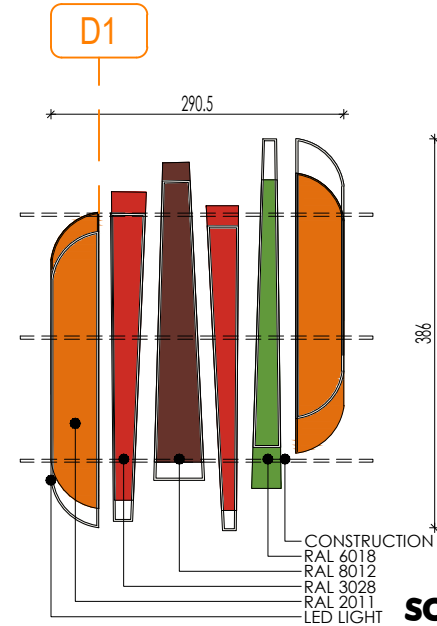

SCALE 1:100
JULY | 2023

