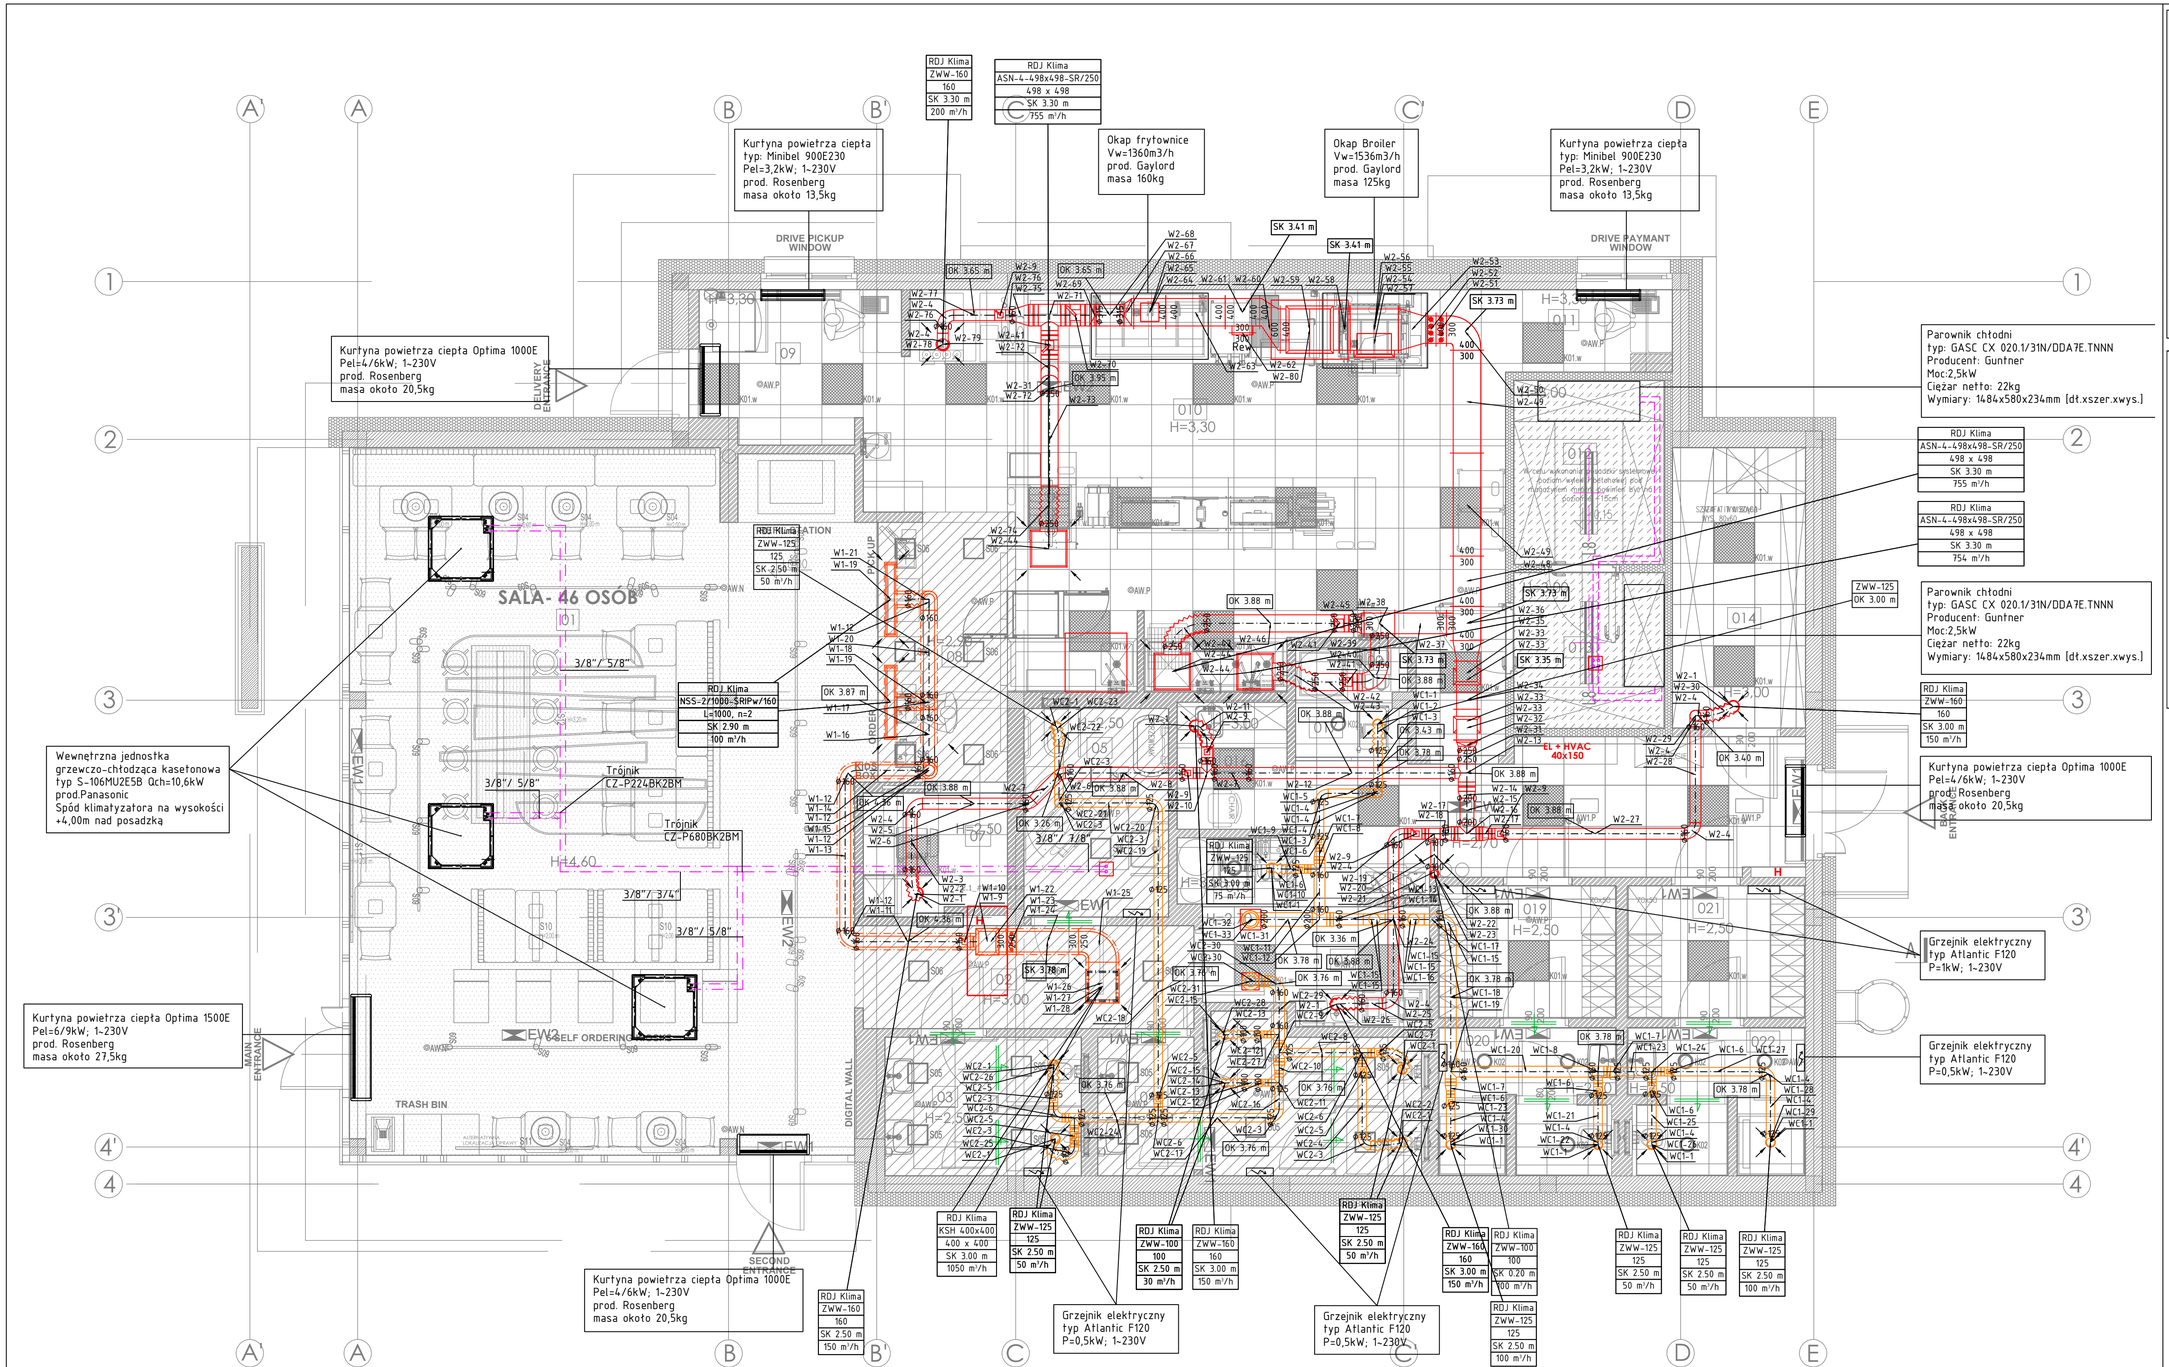

LEGENDA

	Linia wentylacyjna nawiewna-N1
	Linia wentylacyjna wywiewna -W1
	Linia wentylacyjna wywiewna -Wwc
	Kratka transferowa
	Anemostat nawiewny/wywiewny
	Nawiewnik/wywiewnik sufitowy
	Nawiewnik wyporowy
	Instalacja freonowa/CO2 dla mroźni i chłodni
	Przepustnica
	Podłączenie elastyczne
	Przepustnica
	Klapa zwrotna
R	Rewizja
O.K.+3,35m	Rzędna osi kanału
S.K.+3,35m	Rzędna spodu kanału (bez izolacji)

UWAGI OGÓLNE:

1. WYKONAWCA PRZED PRZYSTĄPIENIEM DO ROBÓT ZOBOWIĄZANY JEST DO ZAPOZNANIA SIĘ ZE WSZYSTKIMI DOKUMENTACJAMI BRANŻOWYMI I BUDOWLANYMI.
2. WYMIARY AKTUALNEGO STANU BUDOWLANEGO PRZED ZAMÓWIENIEM ELEMENTÓW NALEŻY SPRAWDZIĆ W NATURZE.
3. KOLIZJE ZABEZPIECZYĆ
4. ROBOTY BUD. - INST. MUSZĄ BYĆ PROWADZONE Z KOORDYNACJĄ
5. W SPRAWACH NIE OKREŚLONYCH DOKUMANTACJĄ OBOWIĄZUJĄ:
- WARUNKI TECHNICZNE WYKONANIA I ODBIORU ROBÓT BUDOWLANO-MONTAŻOWYCH
- NORMY P.K.N.
- INSTRUKCJE, WYTYCZNE, ŚWIADECTWA DOPUSZCZENIA, ATESTY ITB
- INSTRUKCJE, WYTYCZNE I WARUNKI TECHNICZNE PRODUCENTÓW DOSTAWCÓW MATERIAŁÓW BUDOWLANO-INSTALACYJNYCH
- PRZEPISY TECHNICZNE INSTYTUCJI KONTROLUJĄCYCH JAKOŚĆ MATERIAŁÓW I WYKONYWANYCH ROBÓT
6. PONIŻSZY RYSUNEK NALEŻY ROZPATRYWAĆ ŁĄCZNIE Z OPRACOWANIAMI BRANŻOWYMI ORAZ DOKUMENTACJĄ BUDOWLANĄ.
7. SKALOWANIE Z RYSUNKÓW JEST ZABRONIONE.
8. W RAZIE STWIERDZENIA KOLIZJI URZĄDZEŃ, INSTALACJI LUB INNYCH ELEMENTÓW BUDYNKU NIE UJAWNIONYCH NA PONIŻSZYM RYSUNKU WNOSI SIĘ O WSTRZYMANIE PRAC I KONTAKT Z GENERALNYM WYKONAWCĄ
9. SKROPLINY Z CENTRALI WENTYLACYJNEJ NALEŻY ODPROWADZIĆ DO NAJBLIŻSZEJ KANALIZACJI SANITARNEJ. SKROPLINY Z PAROWNIKÓW MROŹNI I CHŁODNI ODPROWADZIĆ DO NAJBLIŻSZEGO PIONU KANALIZACJI SANITARNEJ.

Projekt

TYPOWA RESTAURACJA WOLNOSTOJĄCA DRIVE THRU TYP BURGER KING DT280

Inwestor

REX CONCEPTS BK POLAND S.A.
ul. Wolska 88
01-141 Warszawa

Projektant Branżowy

SUGG SP. z o.o.
ul. Sanocka 34, 61-315 Poznań

PROJEKTANT	Nr. upr.	Podpis
mgr. inż. Kamil Ratajczak	WKP/0381/PWOS/22	
ZESPÓŁ PROJEKTOWY		
mgr. inż. Maciej Sugiera		
mgr. inż. Jakub Sugiera		
mgr. inż. Dario Wykręt		
SPRAWDZAJĄCY	Nr. upr.	Podpis

Faza projektu
PROJEKT WYKONAWCZY

Branża
SANITARNA

Tytuł rysunku
RZUT PARTERU-INSTALACJE HVAC
SPECYFIKACJA - WYWIEW

Numer rysunku
IW-02.2

Skala	Data	Rewizja	Str
1:50	2023.03		