


REDKOM - PARK HANDLOWY BIELSKO-BIAŁA

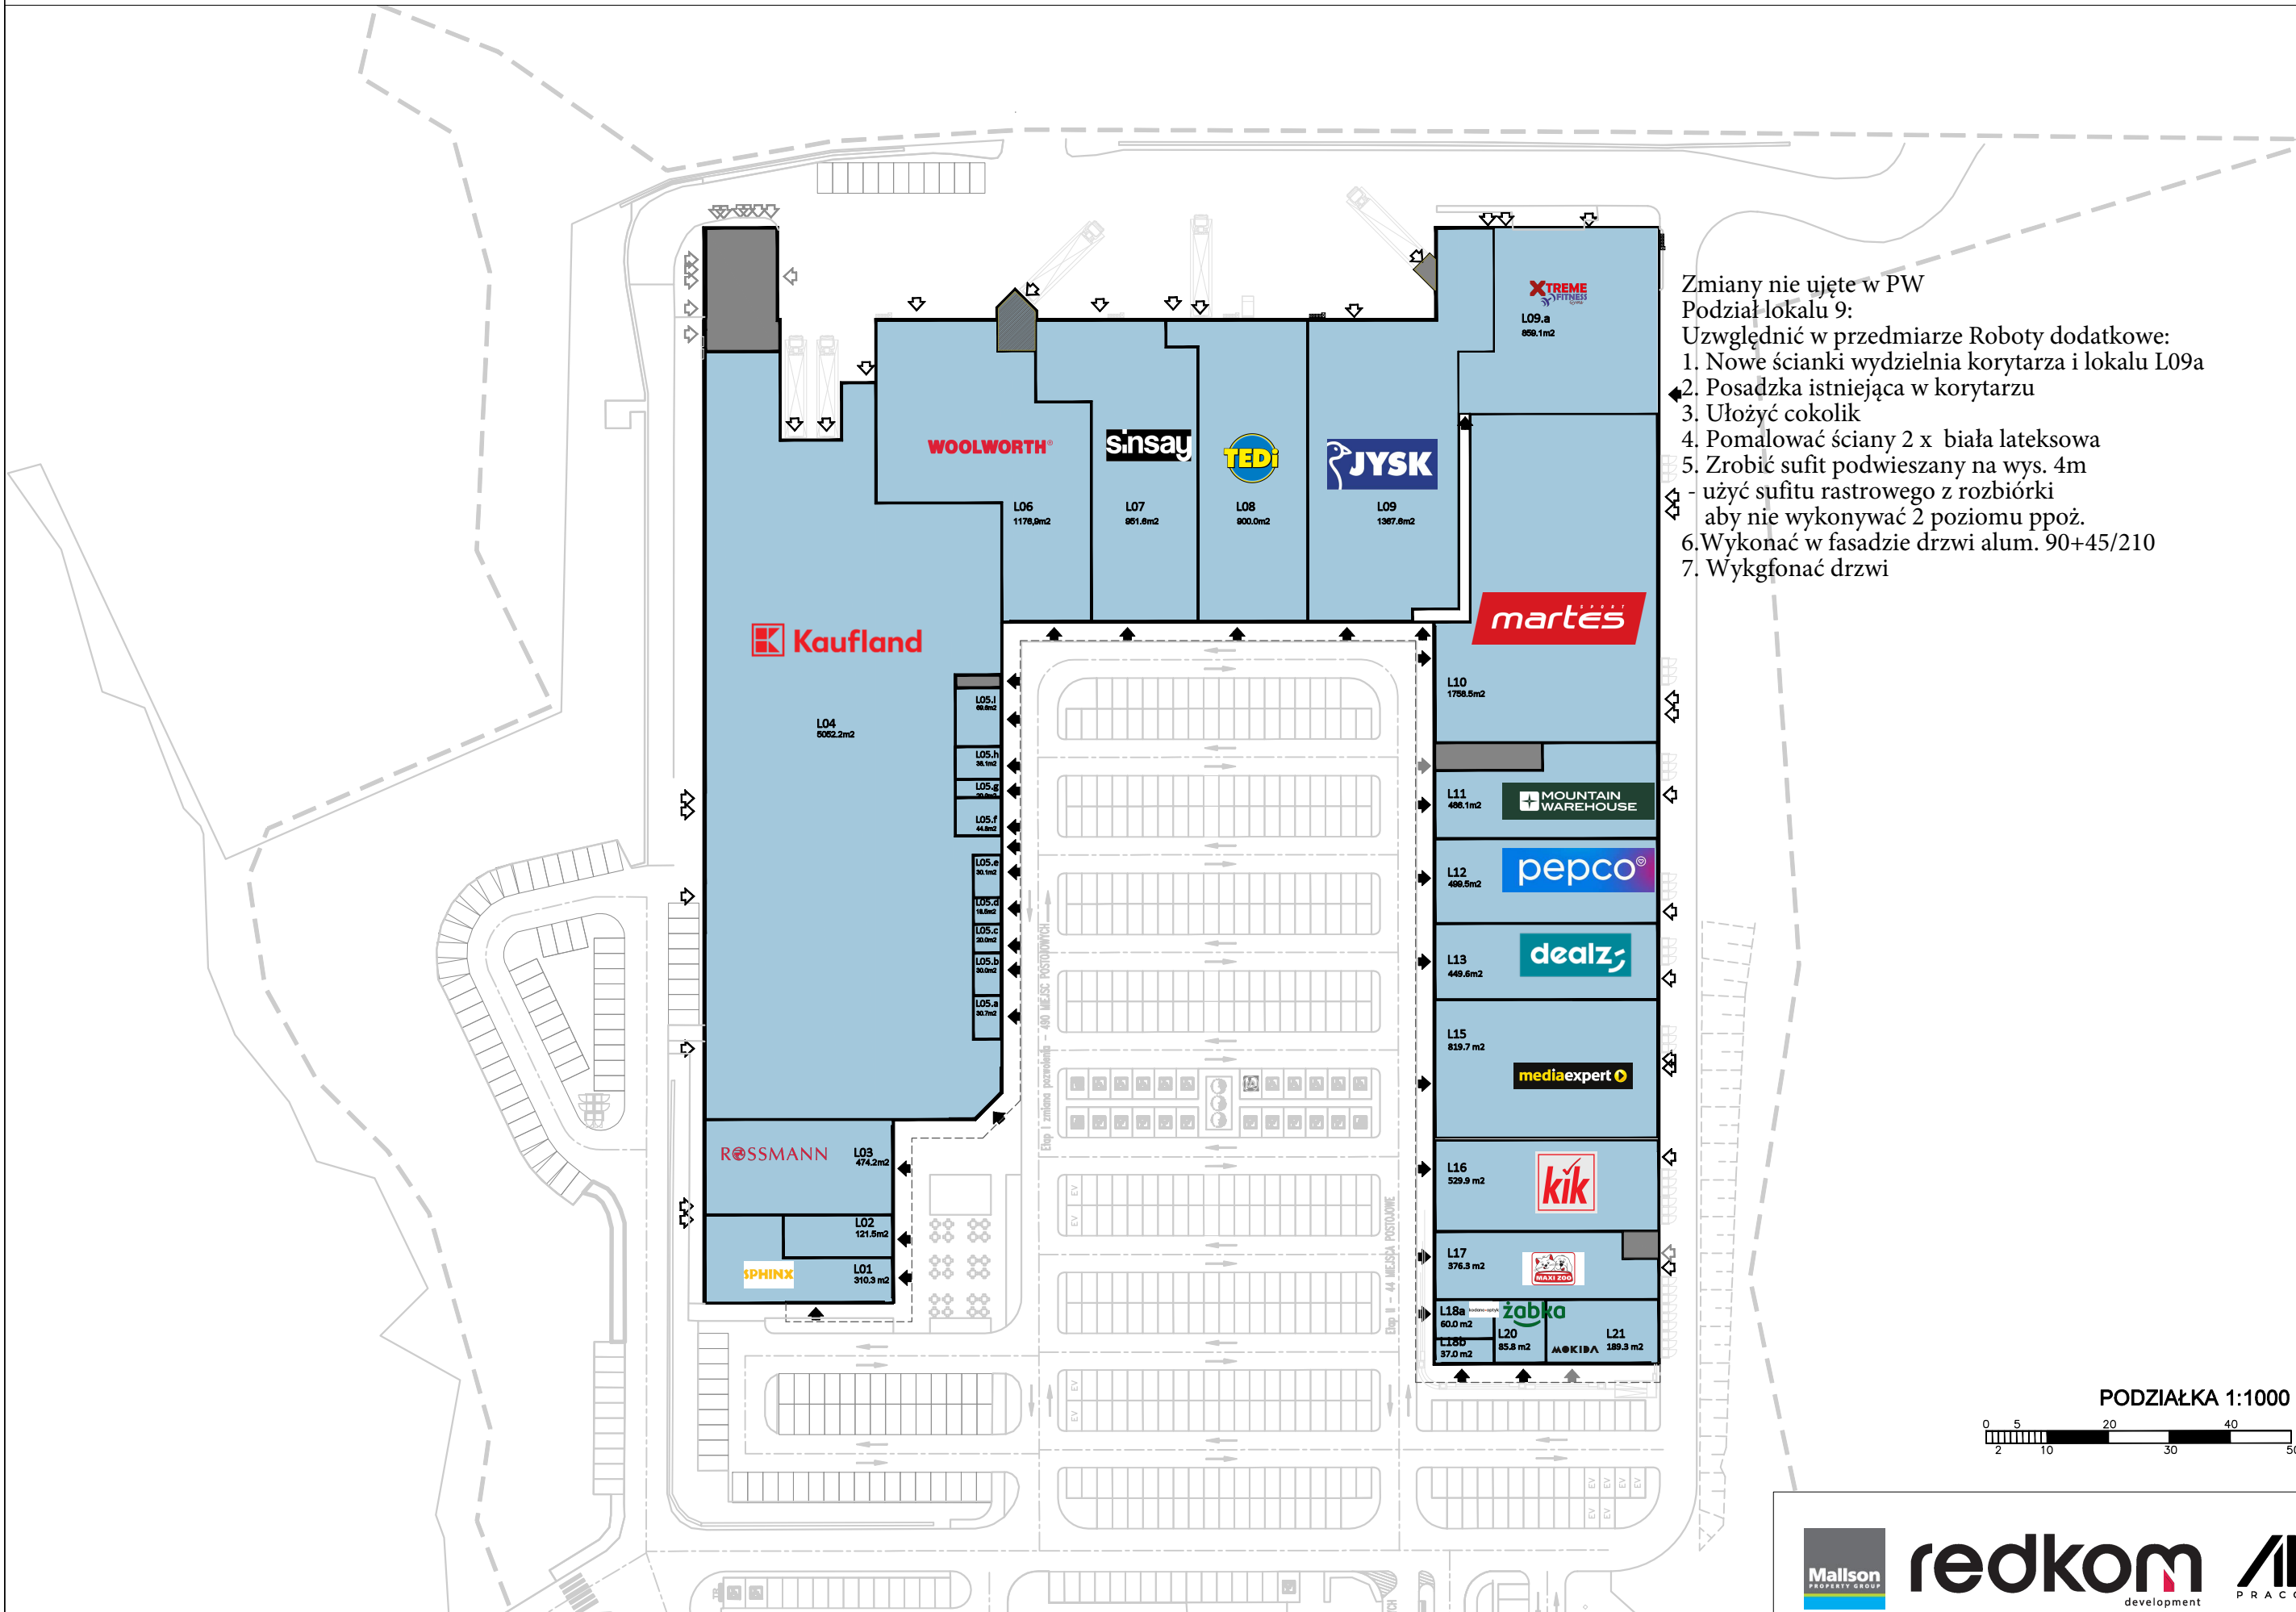

- Zmiany nie ujęte w PW
Podział lokalu 9:
Uzważyć w przedmiarze Roboty dodatkowe:
1. Nowe ścianki wydzielnia korytarza i lokalu L09a
 2. Posadzka istniejąca w korytarzu
 3. Ułożyć cokolik
 4. Pomalować ściany 2 x biała lateksowa
 5. Zrobić sufit podwieszany na wys. 4m
- użyć sufitu rastrowego z rozbiórki
aby nie wykonywać 2 poziomu ppoż.
 6. Wykonać w fasadzie drzwi alum. 90+45/210
 7. Wykafonować drzwi