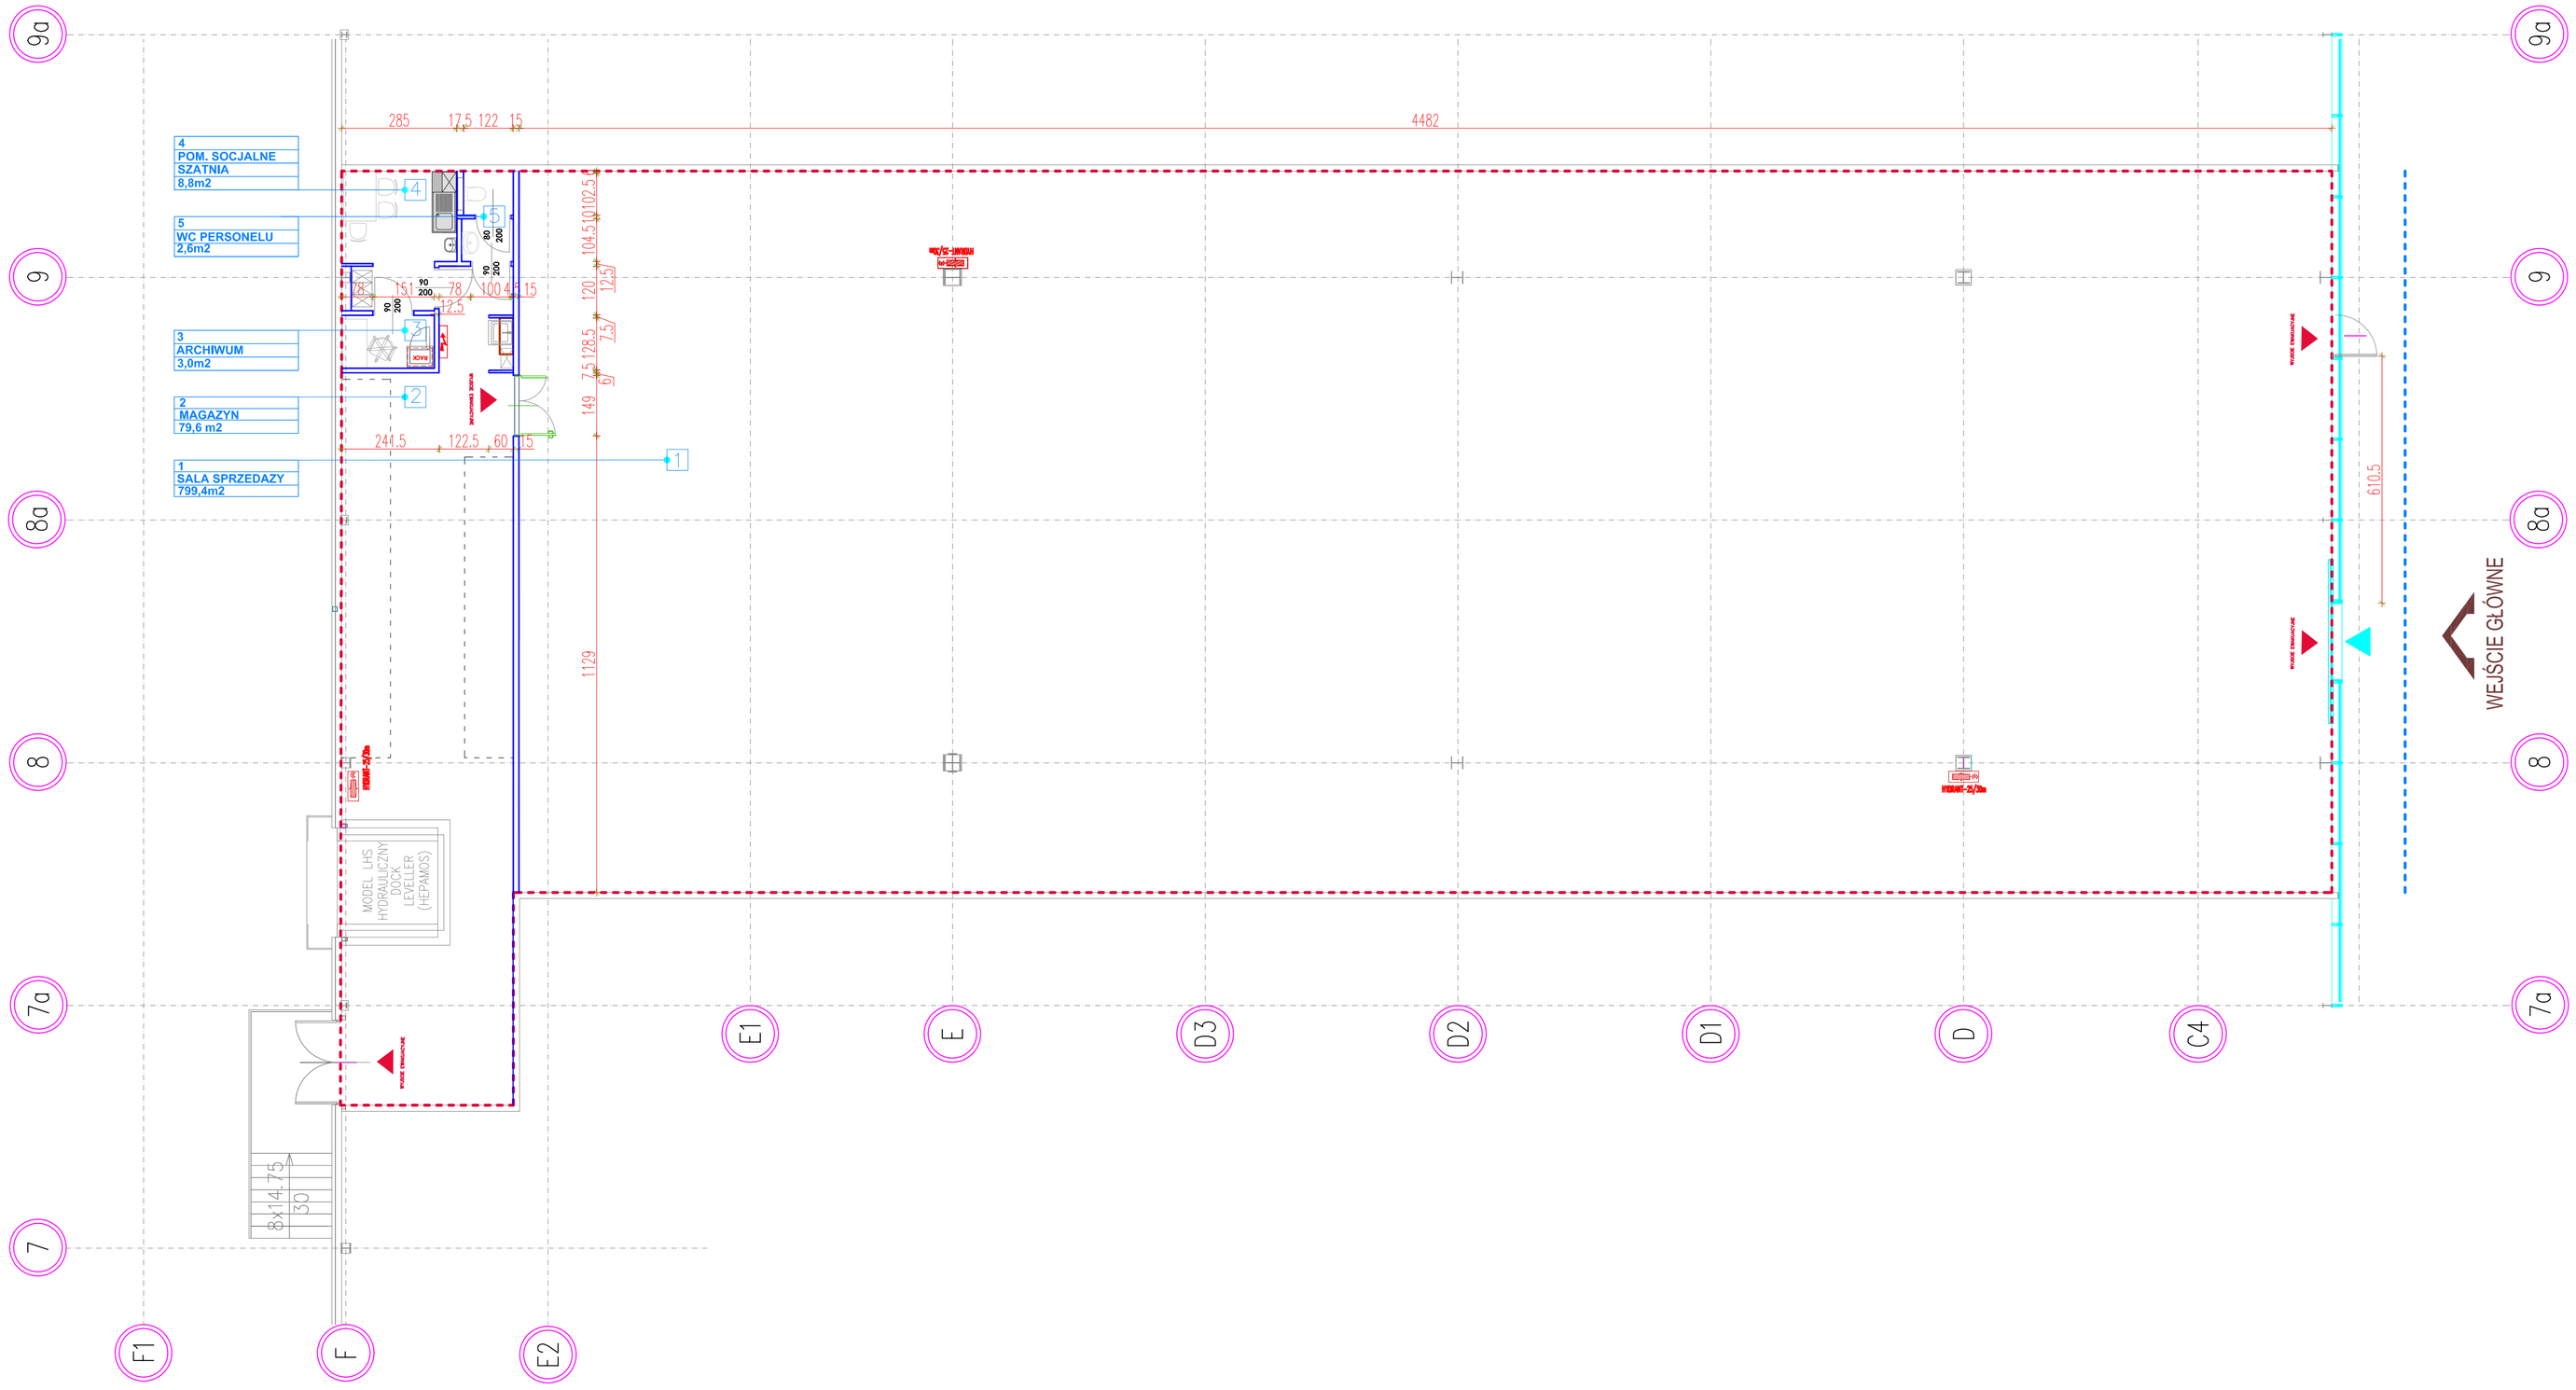

ZESTAWIENIE POMIESZCZEŃ

NR	NAZWA POMIESZCZENIA	POW.[m2]
1.	SALA SPRZEDAZY	800,3
2.	MAGAZYN	79,6
3.	ARCHIWUM	3,0
4.	POM. SOCJALNE + SZATNIA	8,8
5.	WC DLA PERSONELU	2,6
POW. UŻYTKOWA ZAPLECZA I MAGAZYNU		94,0
RAZEM POWIERZCHNIA NAJMU		

GRANICA NAJMU

SZEROKOŚĆ WITRYNY

TEDi

2MB	PROJEKTANT: mgr inż. arch. Katarzyna Szczepańska nr ewid. upr. UAN-7342-14/92	SPRAWDZAJĄCY: mgr inż. arch. Czesław Biały nr ewid. upr. 132/61
opracowanie:	podpis:	podpis:

WYKONAWCA: MM SP Z O. O.
ul. Jana Kilińskiego 78A, 33-300 Nowy Sącz

INWESTOR: TEDi Sieć Handlowa Sp z o.o.
ul. 11 Listopada 11, 40-387 Katowice

DATA: 06.07.2023

OBIEKT, ADRES: SKLEP TEDI BIELSKO BIAŁA

NR LOKALU: L.09

NAZWA RYSUNKU: **RZUT ARANZACJI**

NR RYSUNKU:

STADIUM: PROJEKT KONCEPCYJNY

SKALA: 1:100

AutoCAD LT 2004

TEDi