


WYKONCZENIE SCIAN/WALL FINISHES

TYPICAL BUILDING

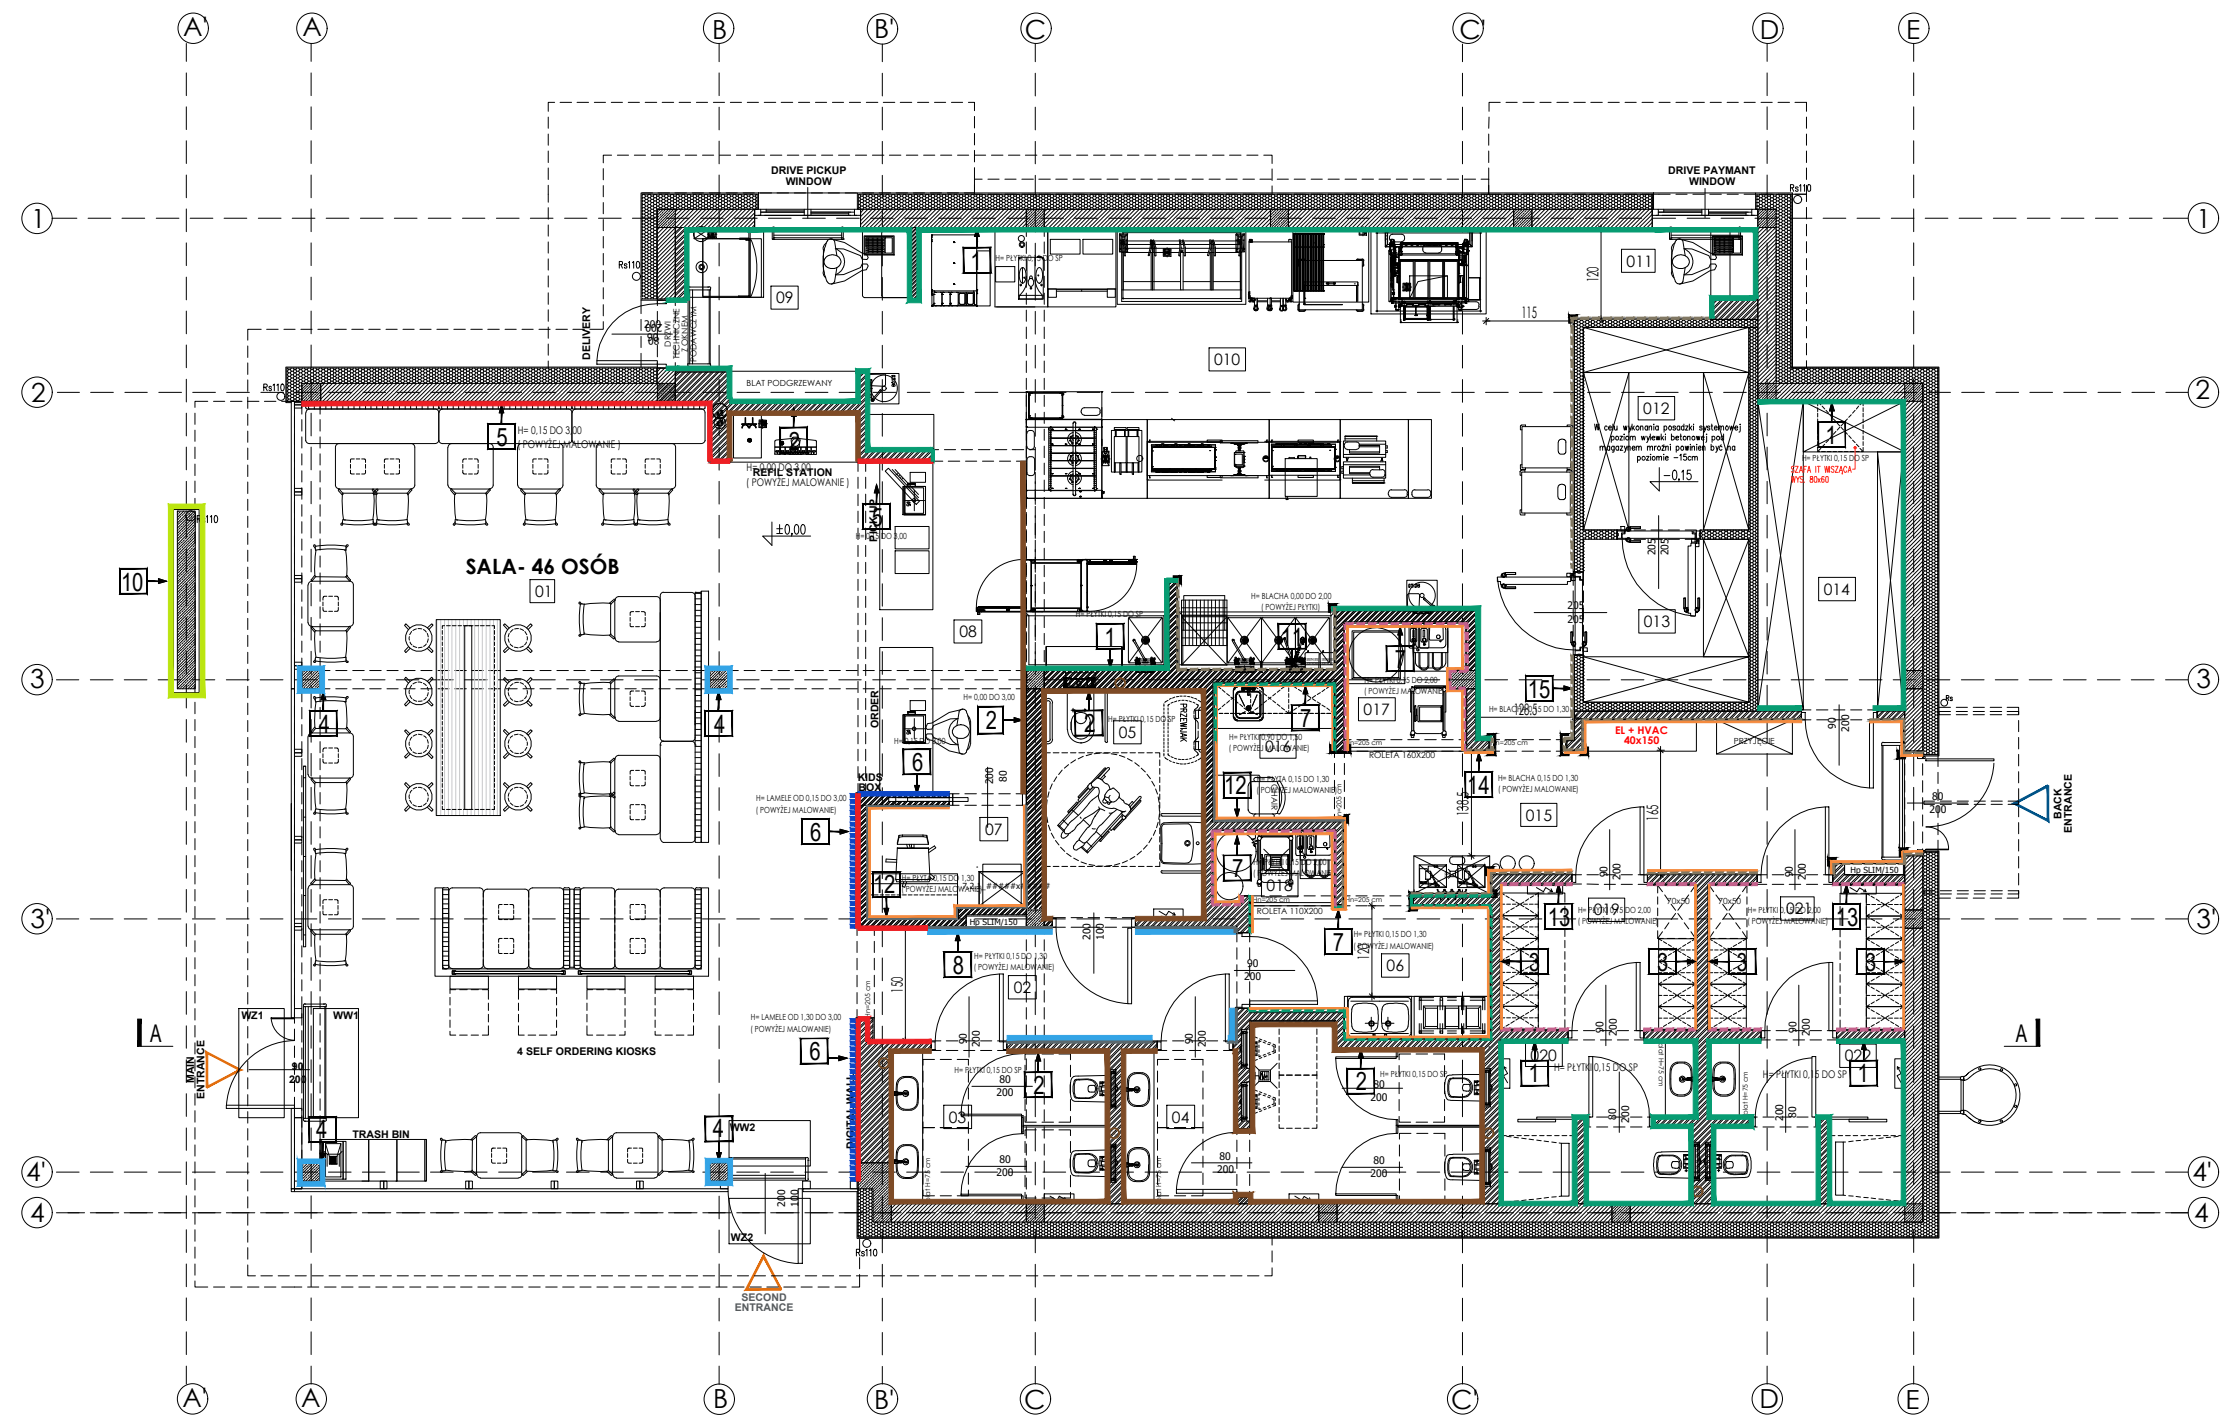

- LEGENDA
WYKOŃCZENIA ŚCIAN / WALL FINISHES
- 1 PŁYTKI 20X20 BIAŁE WYS. DO SUFITU PODWIESZONEGO
TILES 20X20 WHITE TO THE CEILING
 - 2 PŁYTKI 10X10 BIAŁE DO WYS. SUFITU PODWIESZONEGO
TILES 10X10 WHITE TO THE CEILING
 - 3 FARBA LATEKSOWA kolor RAL 9010 biały
WASHABLE PAINT RAL 9010 WHITE
 - 4 WYKOŃCZENIE SŁUPÓW BETON ARCHYTEKTONICZNY
CONCRETE WALL
 - 5 DREWNIANE WYKOŃCZENIE ŚCIANY KOLOR DĄB BARWIONY NA BIAŁO DO WYSOKOŚCI 3,00 m
WOODEN PLANKS CLADDING WHITE OAK WOOD TO MATCH WD-SRY UP TO 3,00 m
 - 6 LAMELE DREWNIANE KOLOR DĄB BIAŁY BARWIONY NA PL-20RY DO WYSOKOŚCI 3,00 m
STATS WALL WHITE OAK STAINED TO MATCH PL-20RY WITH WOOD BACKGROUND UP TO 3,00 m
 - 7 PŁYTKI 10x10 BIAŁE DO 1,30 m, POWYŻEJ MAŁOWANIE FARBĄ LATEKSOWĄ RAL 9010 BIAŁY
TILES 10X10 WHITE UP TO 1,30 m, WASHABLE PAINT ABOVE THE TILES, RAL 9010 WHITE
 - 8 PŁYTKI SZARE 30x60 DO 0,90 m, POWYŻEJ BETON ARCHYTEKTONICZNY
TILES 30X60 GRAY UP TO 0,90 m, COCREATE WALL ABOVE THE TILES
 - 10 PŁYTA WŁÓKNOCEMENTOWA DREWNOPODOBNA NICHIA
FIBER CEMENT PANELS, WOOD IMITATION NICHIA
 - 11 OBLACHOWANIE ALUMINIOWA RYFLOWANA do 2,00 m
CORRUGATED STEEL CLADDING UP TO 2,00 m
 - 12 PŁYTA MDF LAMINOWANA DO 1,30 m
MDF LAMINATED PANELS UP TO 1,30m
 - 13 PŁYTKI BIAŁE 20X20 DO 2,10 m, POWYŻEJ MAŁOWANIE FARBĄ LATEKSOWĄ KOLOR RAL 9010 BIAŁY
TILES 20X20 WHITE UP TO 1,30 m, WASHABLE PAINT ABOVE THE TILES, COLOUR RAL 9010 WHITE
 - 14 BLACHA ALUMINIOWA RYFLOWANA DO 1,30 m, POWYŻEJ MAŁOWANIE FARBĄ LATEKSOWĄ KOLOR RAL 9010 BIAŁY
CORRUGATED STEEL CLADDING UP TO 1,30 m, WASHABLE PAINT ABOVE THE TILES, COLOUR RAL 9010 WHITE
 - 15 OBLACHOWANIE ALUMINIOWA RYFLOWANA do 1,30 m
CORRUGATED STEEL CLADDING UP TO 1,30 m
- KAŹOWNIK STALOWY DO WYS. 2 m
STEEL CORNER COVER UP TO 2,00 m

