
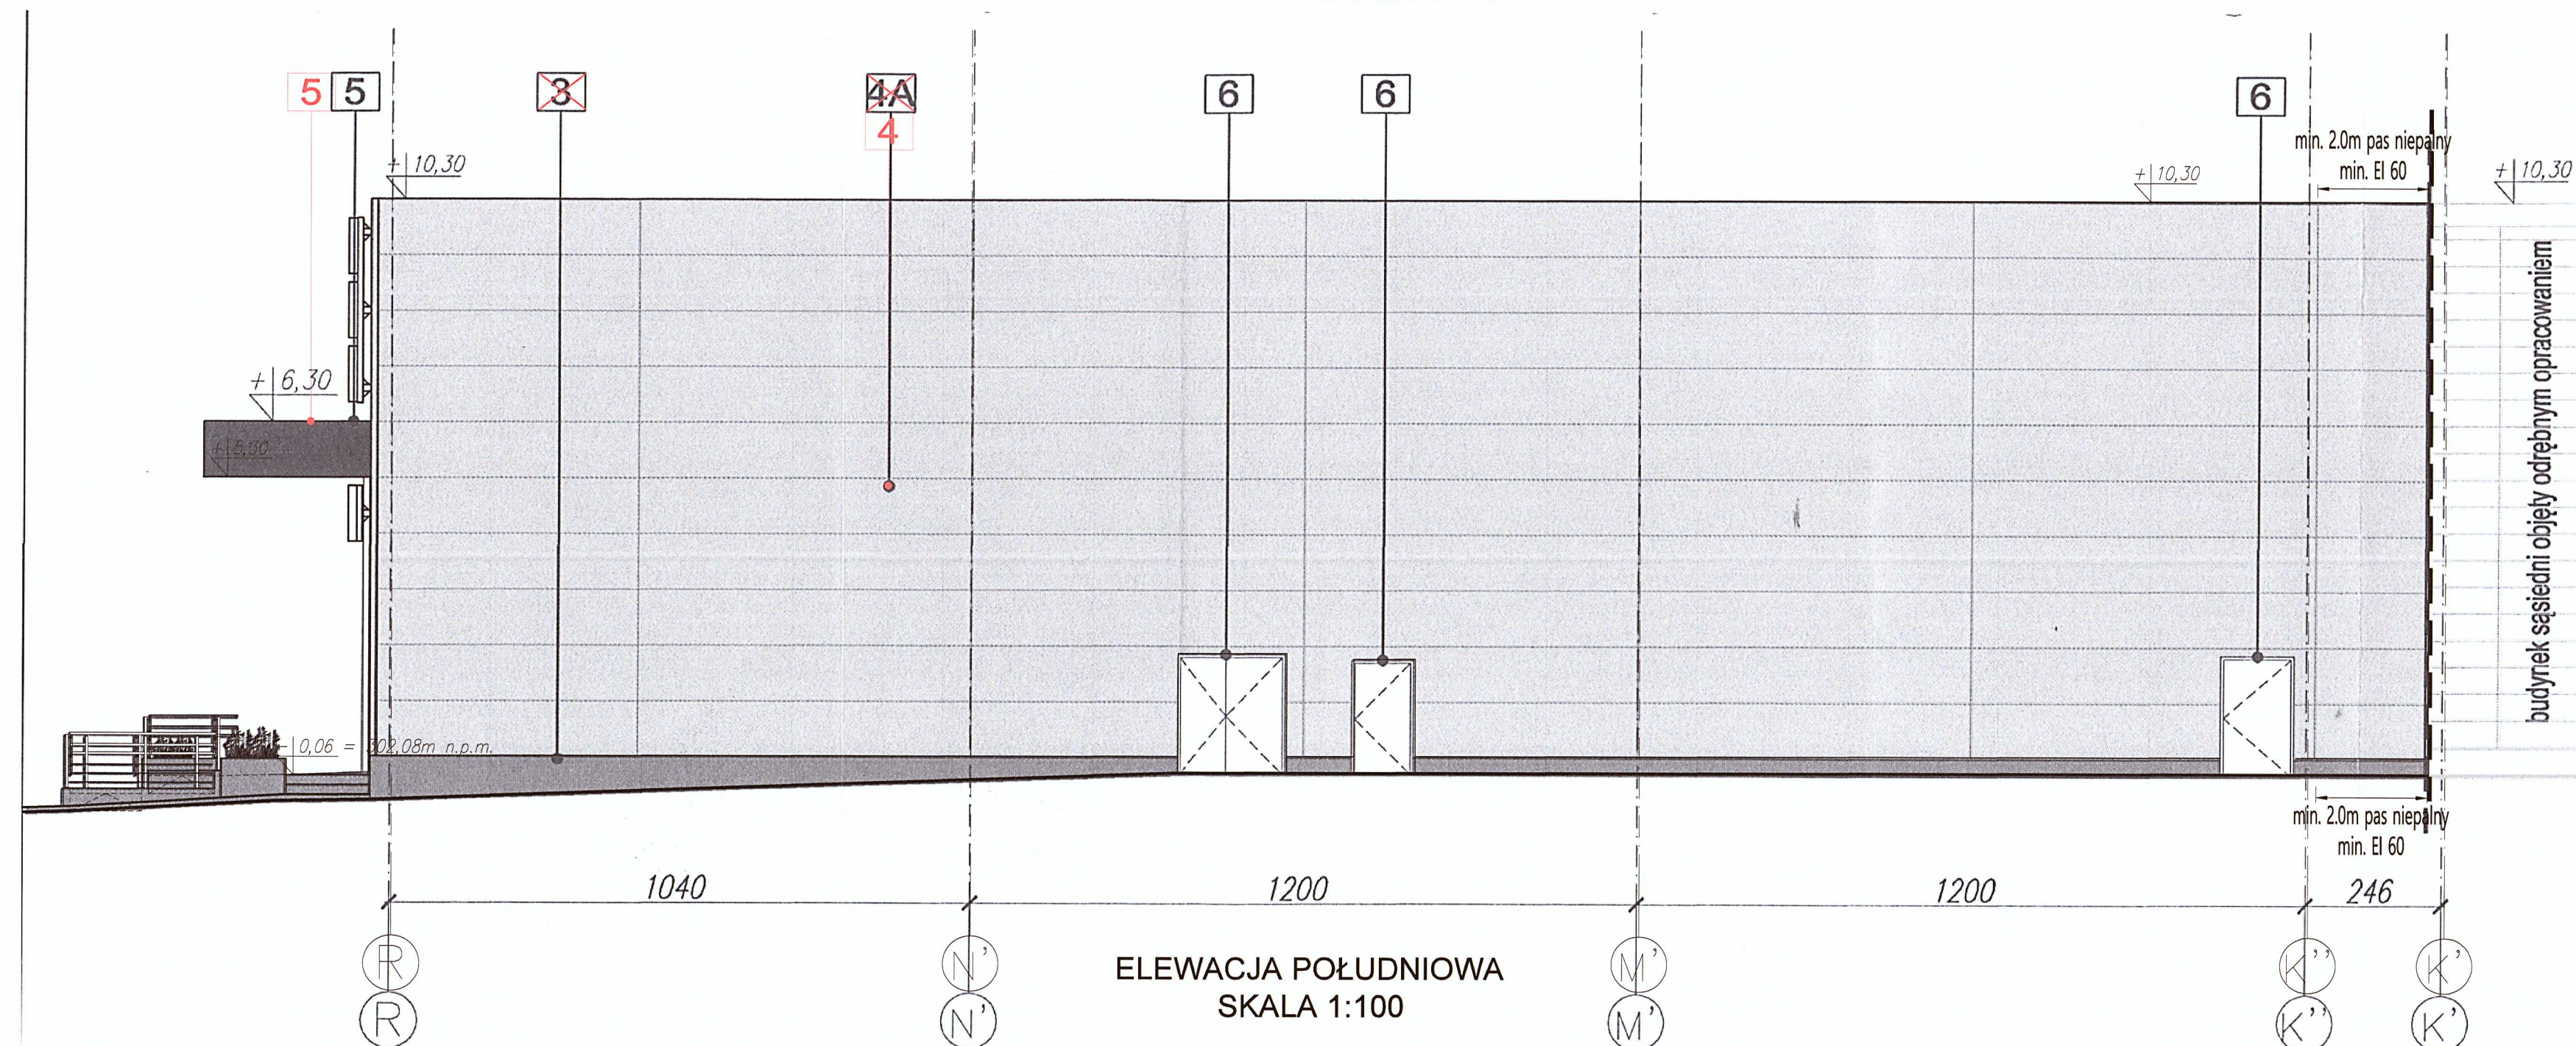
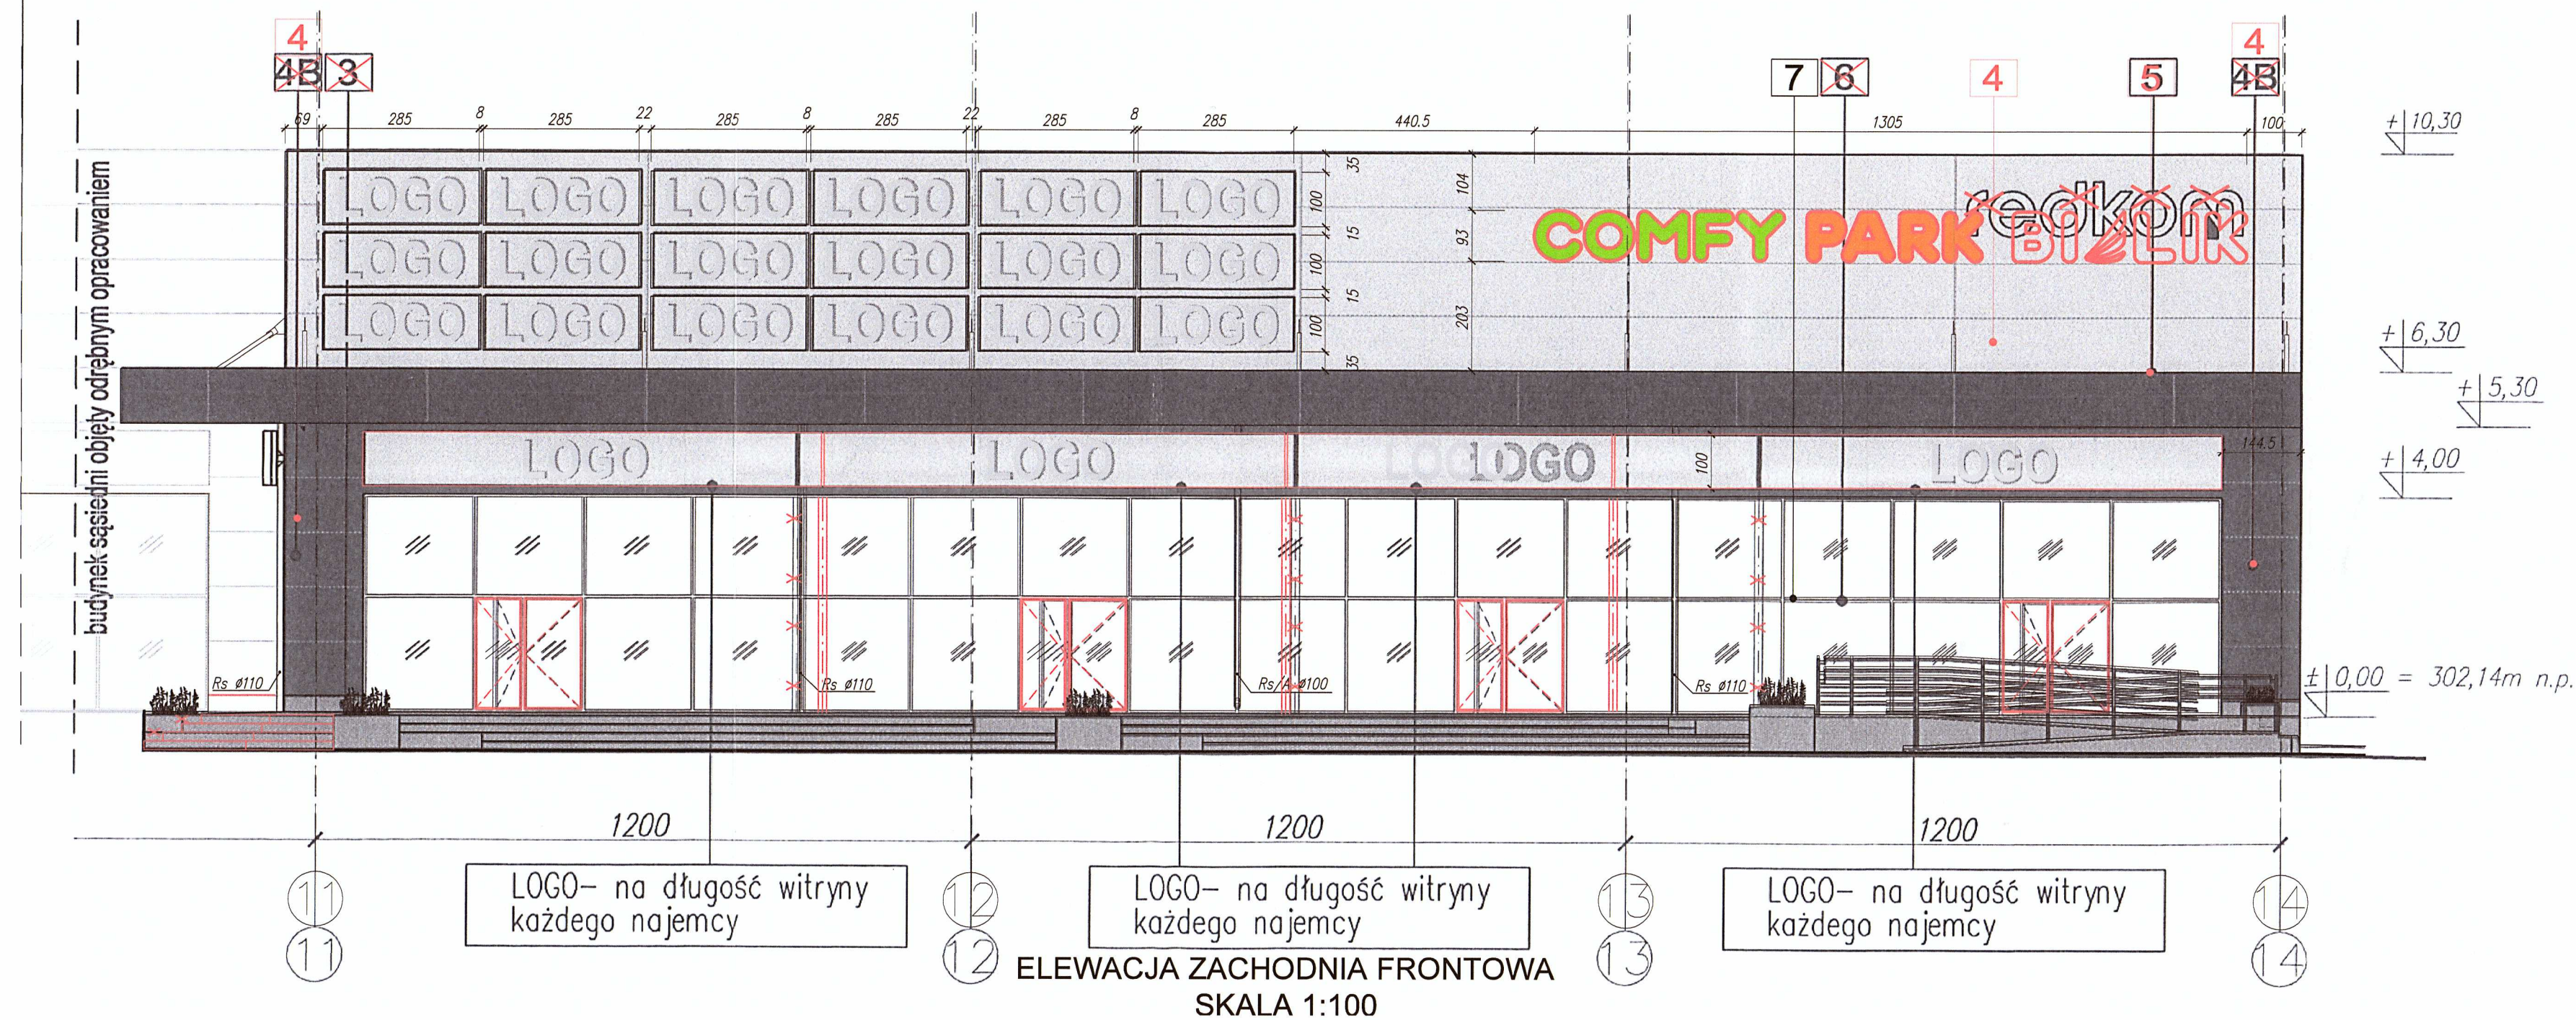


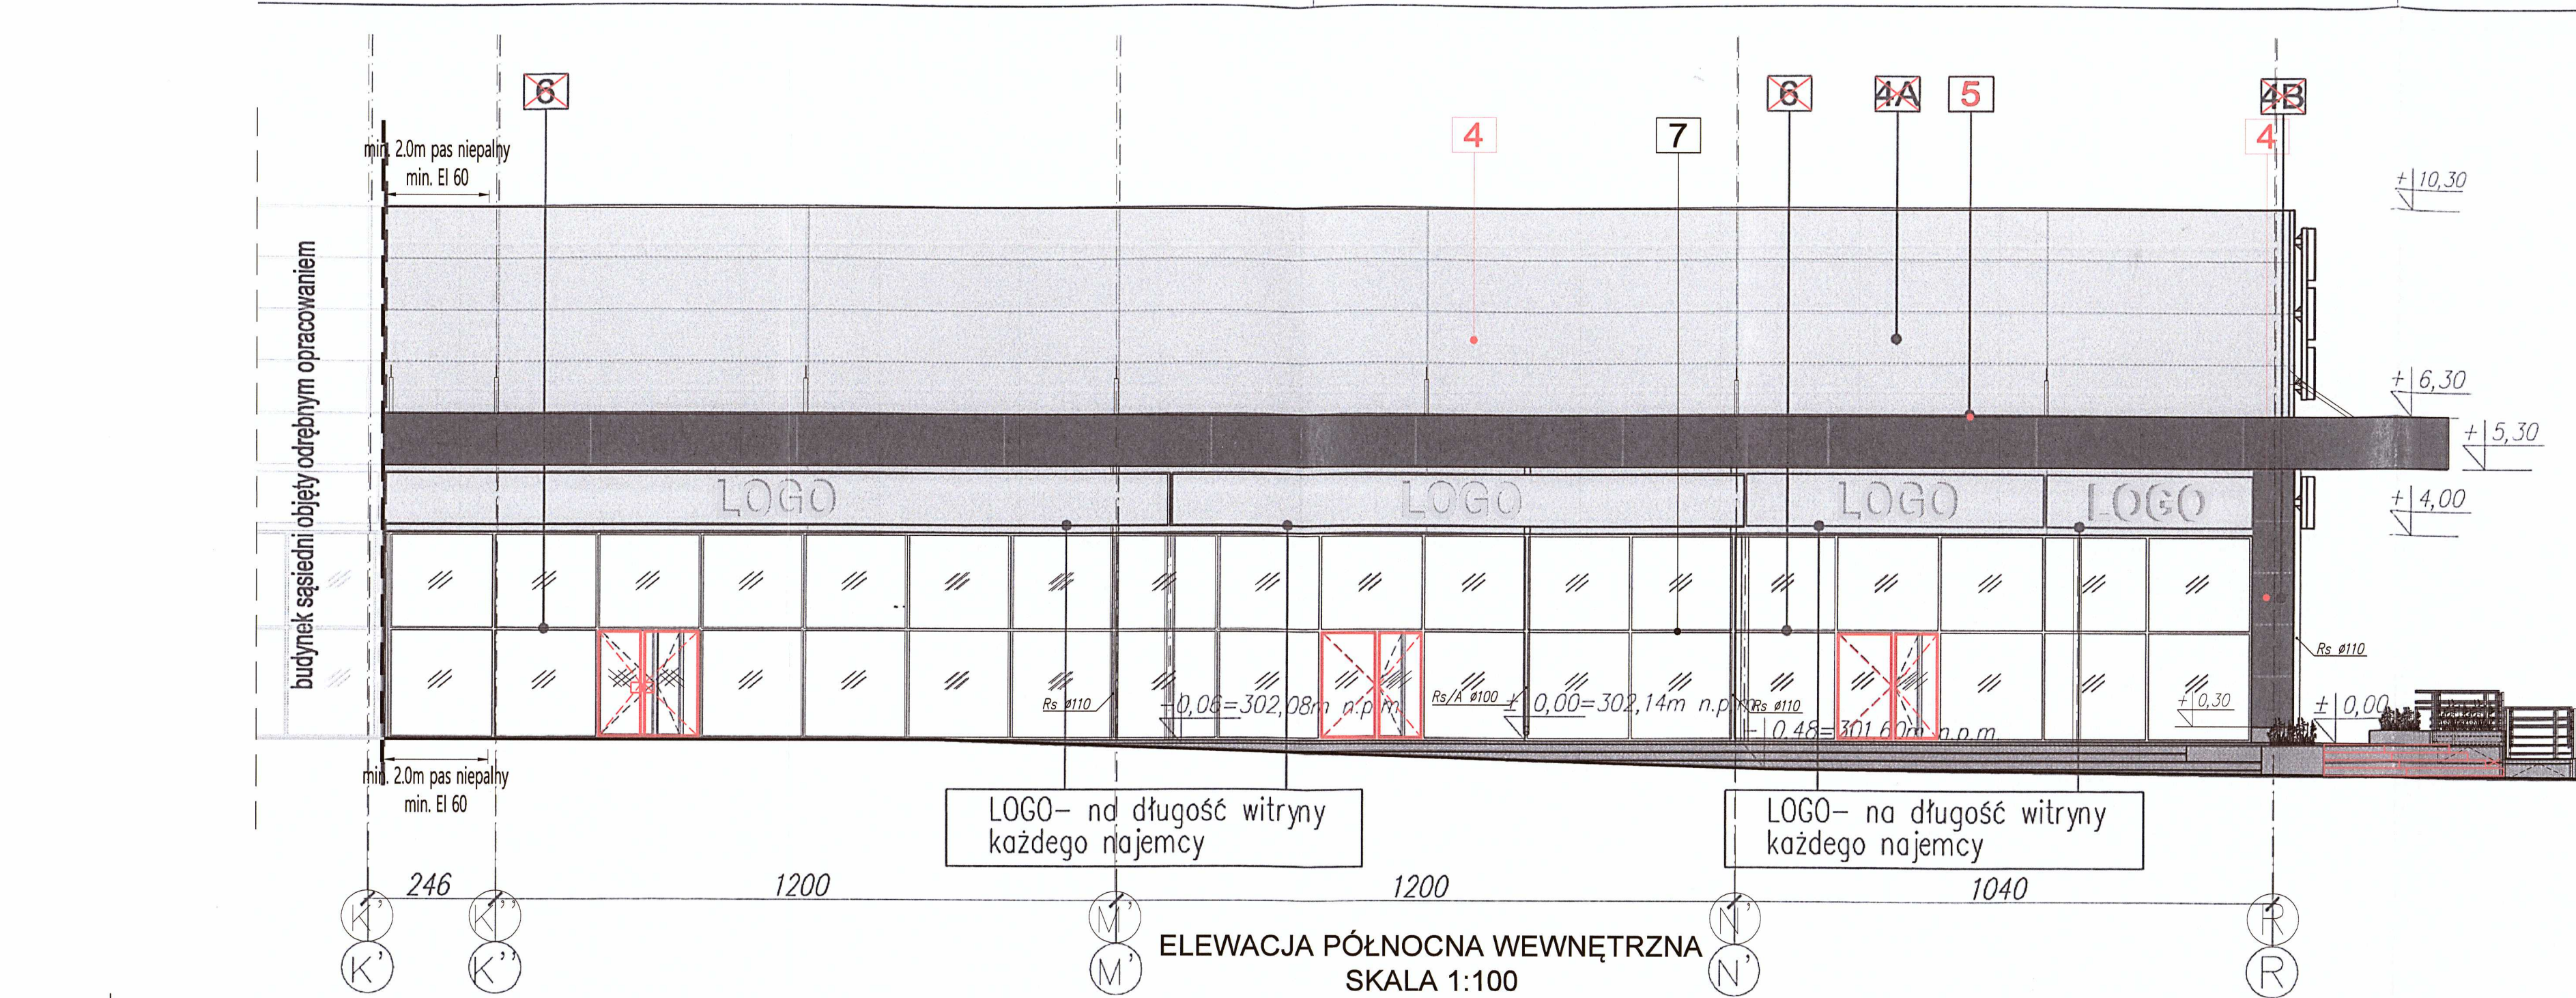

OZNACZENIA:

4	PLYTA WARSTWOWA KOLOR RAL 7016 (ciemno szary)
5	PANELE ALUMINIOWE 100X400 CM, KOLOR RAL 2008 (pomarańczowy)
6	ŚLUSARKA, KOLOR RAL 7035 (jasno szary)
7	WITRYNA ALUMINIOWA, KOLOR RAL 7016 (ciemno szary)

OZNACZENIA:

3	KOKOŁE, KOLOR RAL 7000
4A	PLYTA WARSTWOWA KOLOR RAL 7035 (jasno szary)
4B	PLYTA WARSTWOWA KOLOR RAL 3001 (czerwony)
5	PANELE ALUMINIOWE 100X400 CM, KOLOR RAL 7016 (ciemno szary)
6	ŚLUSARKA STALOWA (OKNO ALUMINIOWE), KOLOR RAL 7016 (ciemno szary)

✗ ZMIANY NIEISTOTNE OZNACZONO KOLOREM CZERWONYM

KOPLOWANIE BEZ PRZEBIEGU ZGODY AUTORA ZABRONIONE PRAWA AUTORSKIE ZASTRZEŻONE	
PRACOWNIA PROJEKTOWANIA I USŁUG INWESTYCYJNYCH ALFA Spółka z o.o. Spółka komandytowa 59-207 LECZNICA, ul. KOSCIUSZKA 1B +48 76 8525671 www.ppaifa.pl pracownia@ppaifa.pl	
GŁÓWNY PROJEKTANT: BUDOWA BUDYNKU HANDLOWEGO WRAZ Z NIEZBĘDĄ INFRASTRUKTURĄ TECHNICZNĄ (...) BIEŁSKO BIAŁA OBRĘB STARE BIEŁSKO, UL. WARSZAWSKA, DZ. NR 47/25, 47/26 I 60/1	
PROJEKTANT: mgr inż. arch. Dawid Małkowski	PODPIS
SPRAWDZAJĄCY: mgr inż. arch. Agata Zygmunt-Sidor	PODPIS
ASYSTENT PROJEKTANTA:	
TYTUŁ RYSUNKU: ELEWACJE ZMIANY NIEISTOTNE	
BRANŻA: ARCHITEKTURA	
ID PROJEKTU: V-23	STADIUM: -
DATA: 06.11.24	SKALA: 1:100
NR RYS: 301/A	

mgr inż. arch. Dawid Małkowski
Upoważnienie do projektowania
zgodnie z art. 18 ust. 1 pkt 1 ustawy z dnia 7 lipca 1994r.
z późniejszymi zmianami