



PRZEKRÓJ D-D

SKALA 1:25

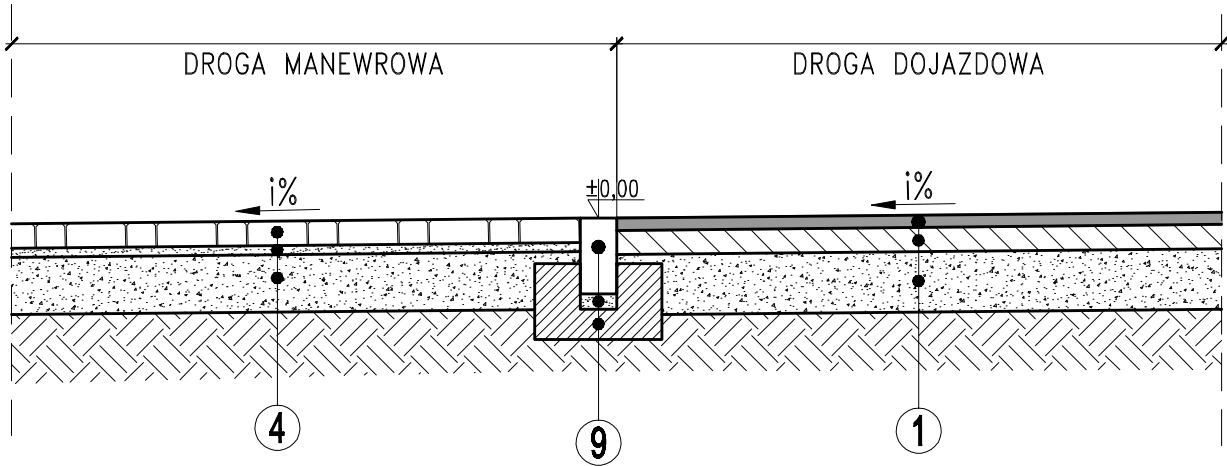


PRZEKRÓJ E-E

SKALA 1:25

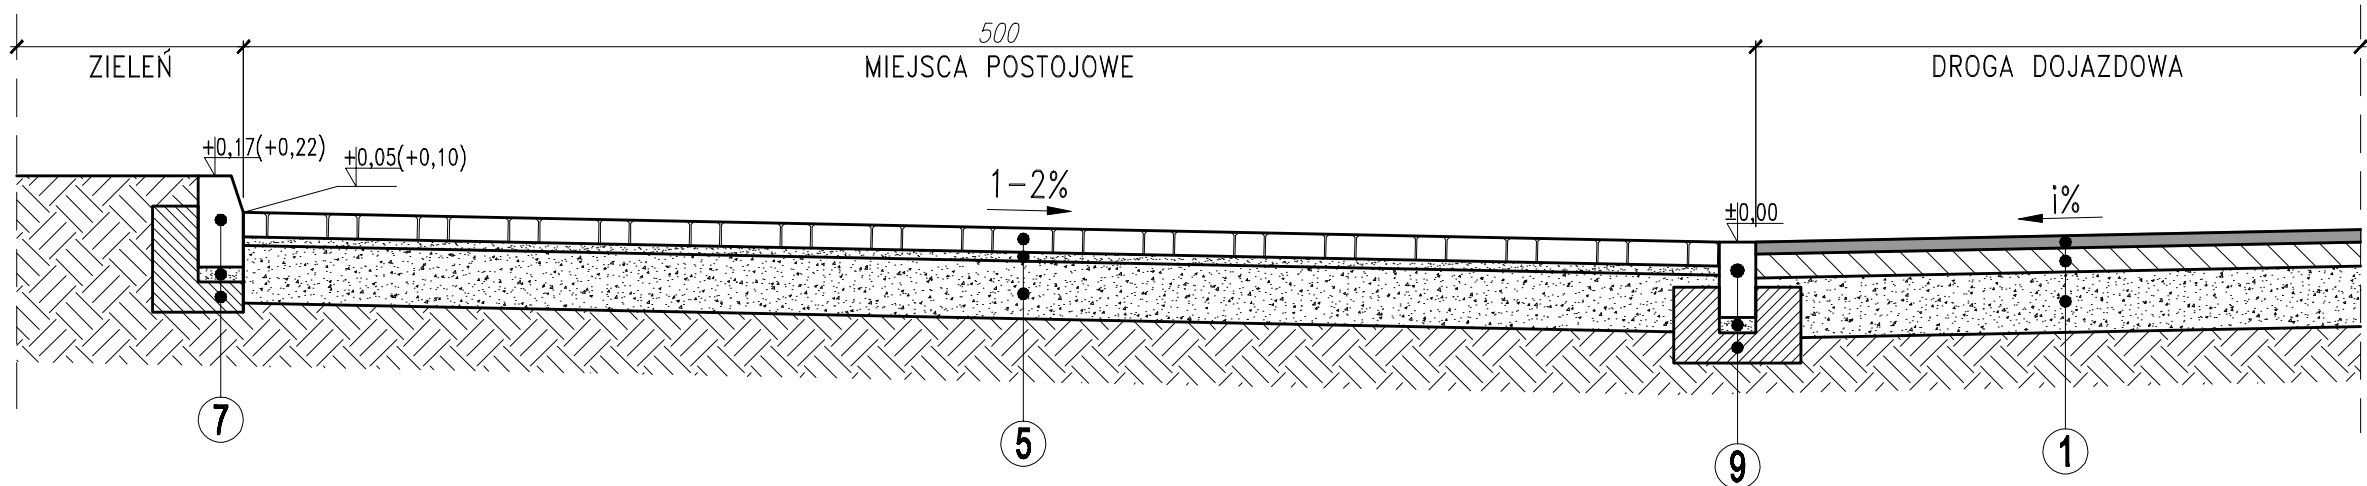

PRZEKRÓJ F-F

SKALA 1:25

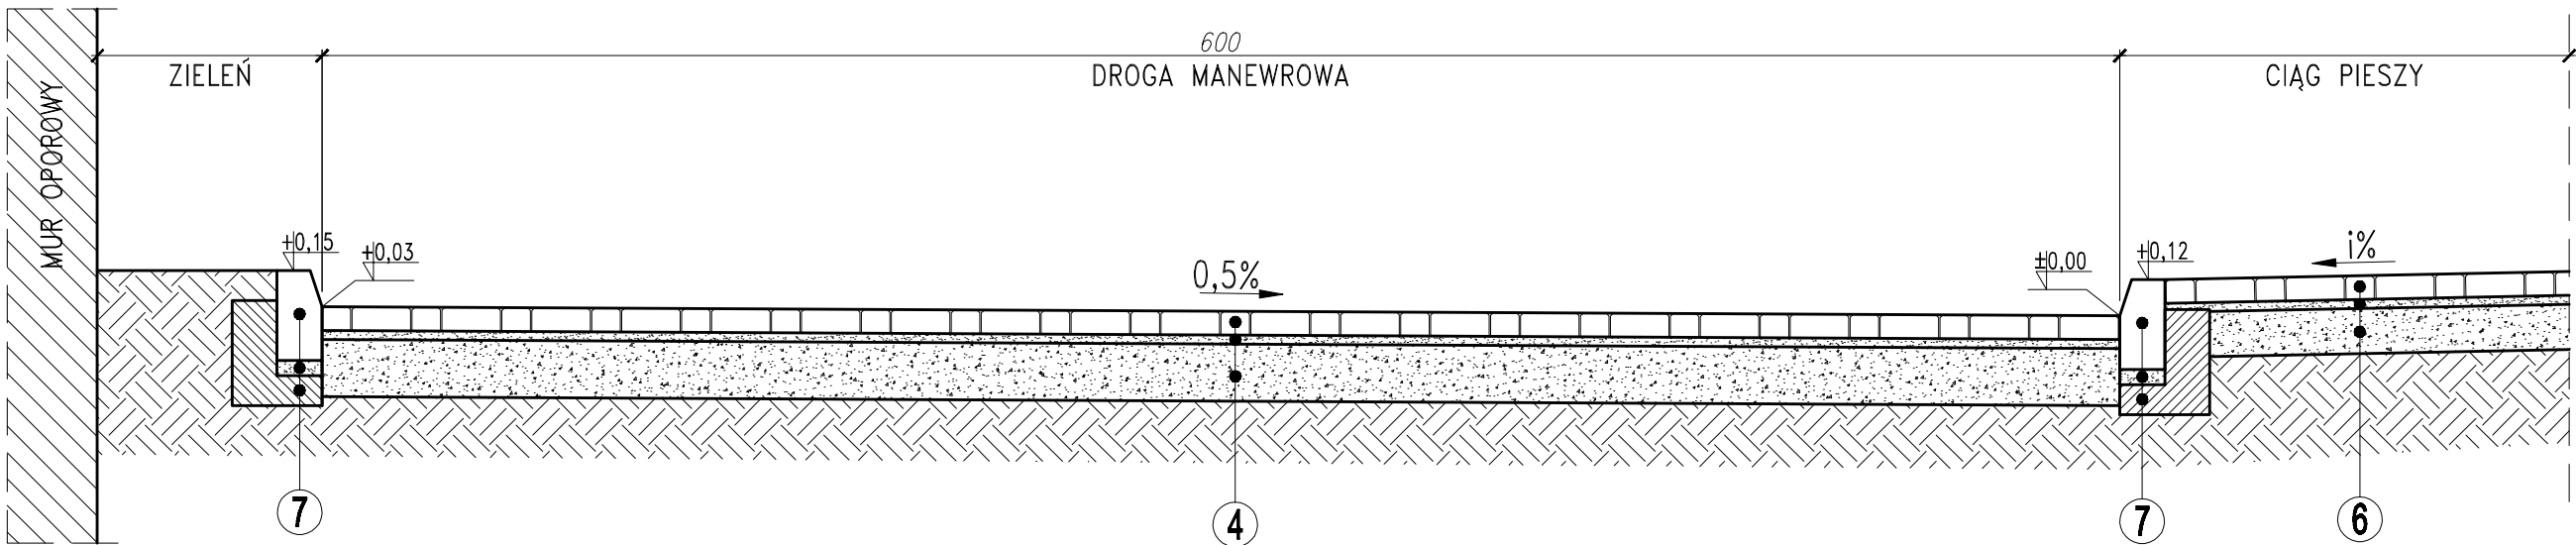

1 DROGA DOJAZDOWA (POJ. CIEZAROWE)

WARSTWA ŚCIERALNA SMA 11	4cm
WARSTWA WIĄZĄCA Z BETONU ASFALTOWEGO AC 16W	8cm
WARSTWA PODBUDOWY ZASADNICZEJ Z MIESZANKI	
NIEZWIĄZANEJ Z KRUSZYWA 0/31,5mm C90/3 (E2>130MPa)	20cm
PODŁOŻE G1 (doprowadzone do E2>80MPa)	

4 DROGA MANEWROWA (POJ. OSOBOWE)

KOSTKA BETONOWA typu BEHATON – kolor szary (beżozowa, spoiny wypełnione piaskiem)	8cm
PODSYPKA CEMENTOWO–PIASKOWA	3cm
WARSTWA PODBUDOWY ZASADNICZEJ Z MIESZANKI	
NIEZWIĄZANEJ Z KRUSZYWA 0/31,5mm C90/3 (E2>130MPa)	19cm
PODŁOŻE G1 (doprowadzone do E2>80MPa)	

5 MIEJSCA POSTOJOWE (POJ. OSOBOWE)

KOSTKA BETONOWA typu BEHATON – kolor antracyt (beżozowa, spoiny wypełnione piaskiem)	8cm
PODSYPKA CEMENTOWO–PIASKOWA	3cm
WARSTWA PODBUDOWY ZASADNICZEJ Z MIESZANKI	
NIEZWIĄZANEJ Z KRUSZYWA 0/31,5mm C90/3 (E2>130MPa)	19cm
PODŁOŻE G1 (doprowadzone do E2>80MPa)	

6 CHODNIKI I CIĄGI PIESZE

KOSTKA BETONOWA typu HOLLAND – kolor szary (beżozowa, spoiny wypełnione piaskiem)	8cm
PODSYPKA CEMENTOWO–PIASKOWA	3cm
WARSTWA PODBUDOWY ZASADNICZEJ Z MIESZANKI	
NIEZWIĄZANEJ Z KRUSZYWA 0/31,5mm C90/3 (E2>80MPa)	15cm
PODŁOŻE G1 (doprowadzone do E2>50MPa)	

7

KRAWIEŻNIK BETONOWY 15x30cm	30cm
PODSYPKA CEMENTOWO–PIASKOWA 1:4	5cm
ŁAWA BETONOWA Z OPOREM C12/15	10cm

8

OBRZEŻE BETONOWE 8x30cm	30cm
PODSYPKA CEMENTOWO–PIASKOWA 1:4	5cm
ŁAWA BETONOWA Z OPOREM C12/15	10cm

9

OPRNIK BETONOWY 12x25cm	25cm
PODSYPKA CEMENTOWO–PIASKOWA 1:4	5cm
ŁAWA BETONOWA Z OPOREM C12/15	10cm

UWAGA:
±0.00 STANOWI PUNKT ODNIESIENIA W DANYM PRZEKRÓJU NA RYSUNKU.
KOTY WYSOKOŚCIOWE OKREŚLAJĄ BEZWZGLĘDNĄ WYSOKOŚĆ
OKREŚLONĄ WEDŁUG PRZYJĘTEGO PUNKTU ODNIESIENIA.

KOPIOWANIE BEZ PISEMNEJ ZGODY AUTORA ZABRONIONE PRAWA AUTORSKIE ZASTRZEŻONE

D		
C		
B		
A		
IND.	DATA:	AUTOR: OPIS ZMIAN:

KOPIOWANIE BEZ PISEMNEJ ZGODY AUTORA ZABRONIONE PRAWA AUTORSKIE ZASTRZEŻONE

PRACOWNIA PROJEKTOWANIA I USŁUG INWESTYCYJNYCH ALFA
Spółka z o.o. Spółka komandytowa
59-220 LEGNICA, ul. ŁOKIETKA 18
+48 76 8525671 www.ppalfa.pl pracownia@ppalfa.pl



PRACOWNIA

OBIEKT: **BUDYNEK GASTRONOMICZNY WRAZ Z TOWARZYSZĄCĄ INFRASTRUKTURA**
Bielsko Biala ul. Warszawska 180
dz. nr 47/24, 3439/20 obręb 0038 Stare Bielsko

IMIĘ I NAZWISKO: PROJEKTANT: mgr inż. Jarosław Szyszka uprawnienia budowlane do projektowania bez ograniczeń w specjalności konstrukcyjno-budowlanej nr 10/DOŚ/10	PODPIS:
--	---------

TYTUŁ RYSUNKU: PRZEKROJE KONSTRUKCJI NAWIERZCHNI D-D, E-E, F-F	BRANŻA: DROGOWA
--	---------------------------

ID PROJEKTU II-24	STADIUM PW	DATA 04.01.2024	SKALA 1:25	NR RYS 202/D
NAZWA PLIKU II-24_PW_D_PRZEKROJE KONSTRUKCJI NAWIERZCHNI -202_D				ID REWIZJI -