


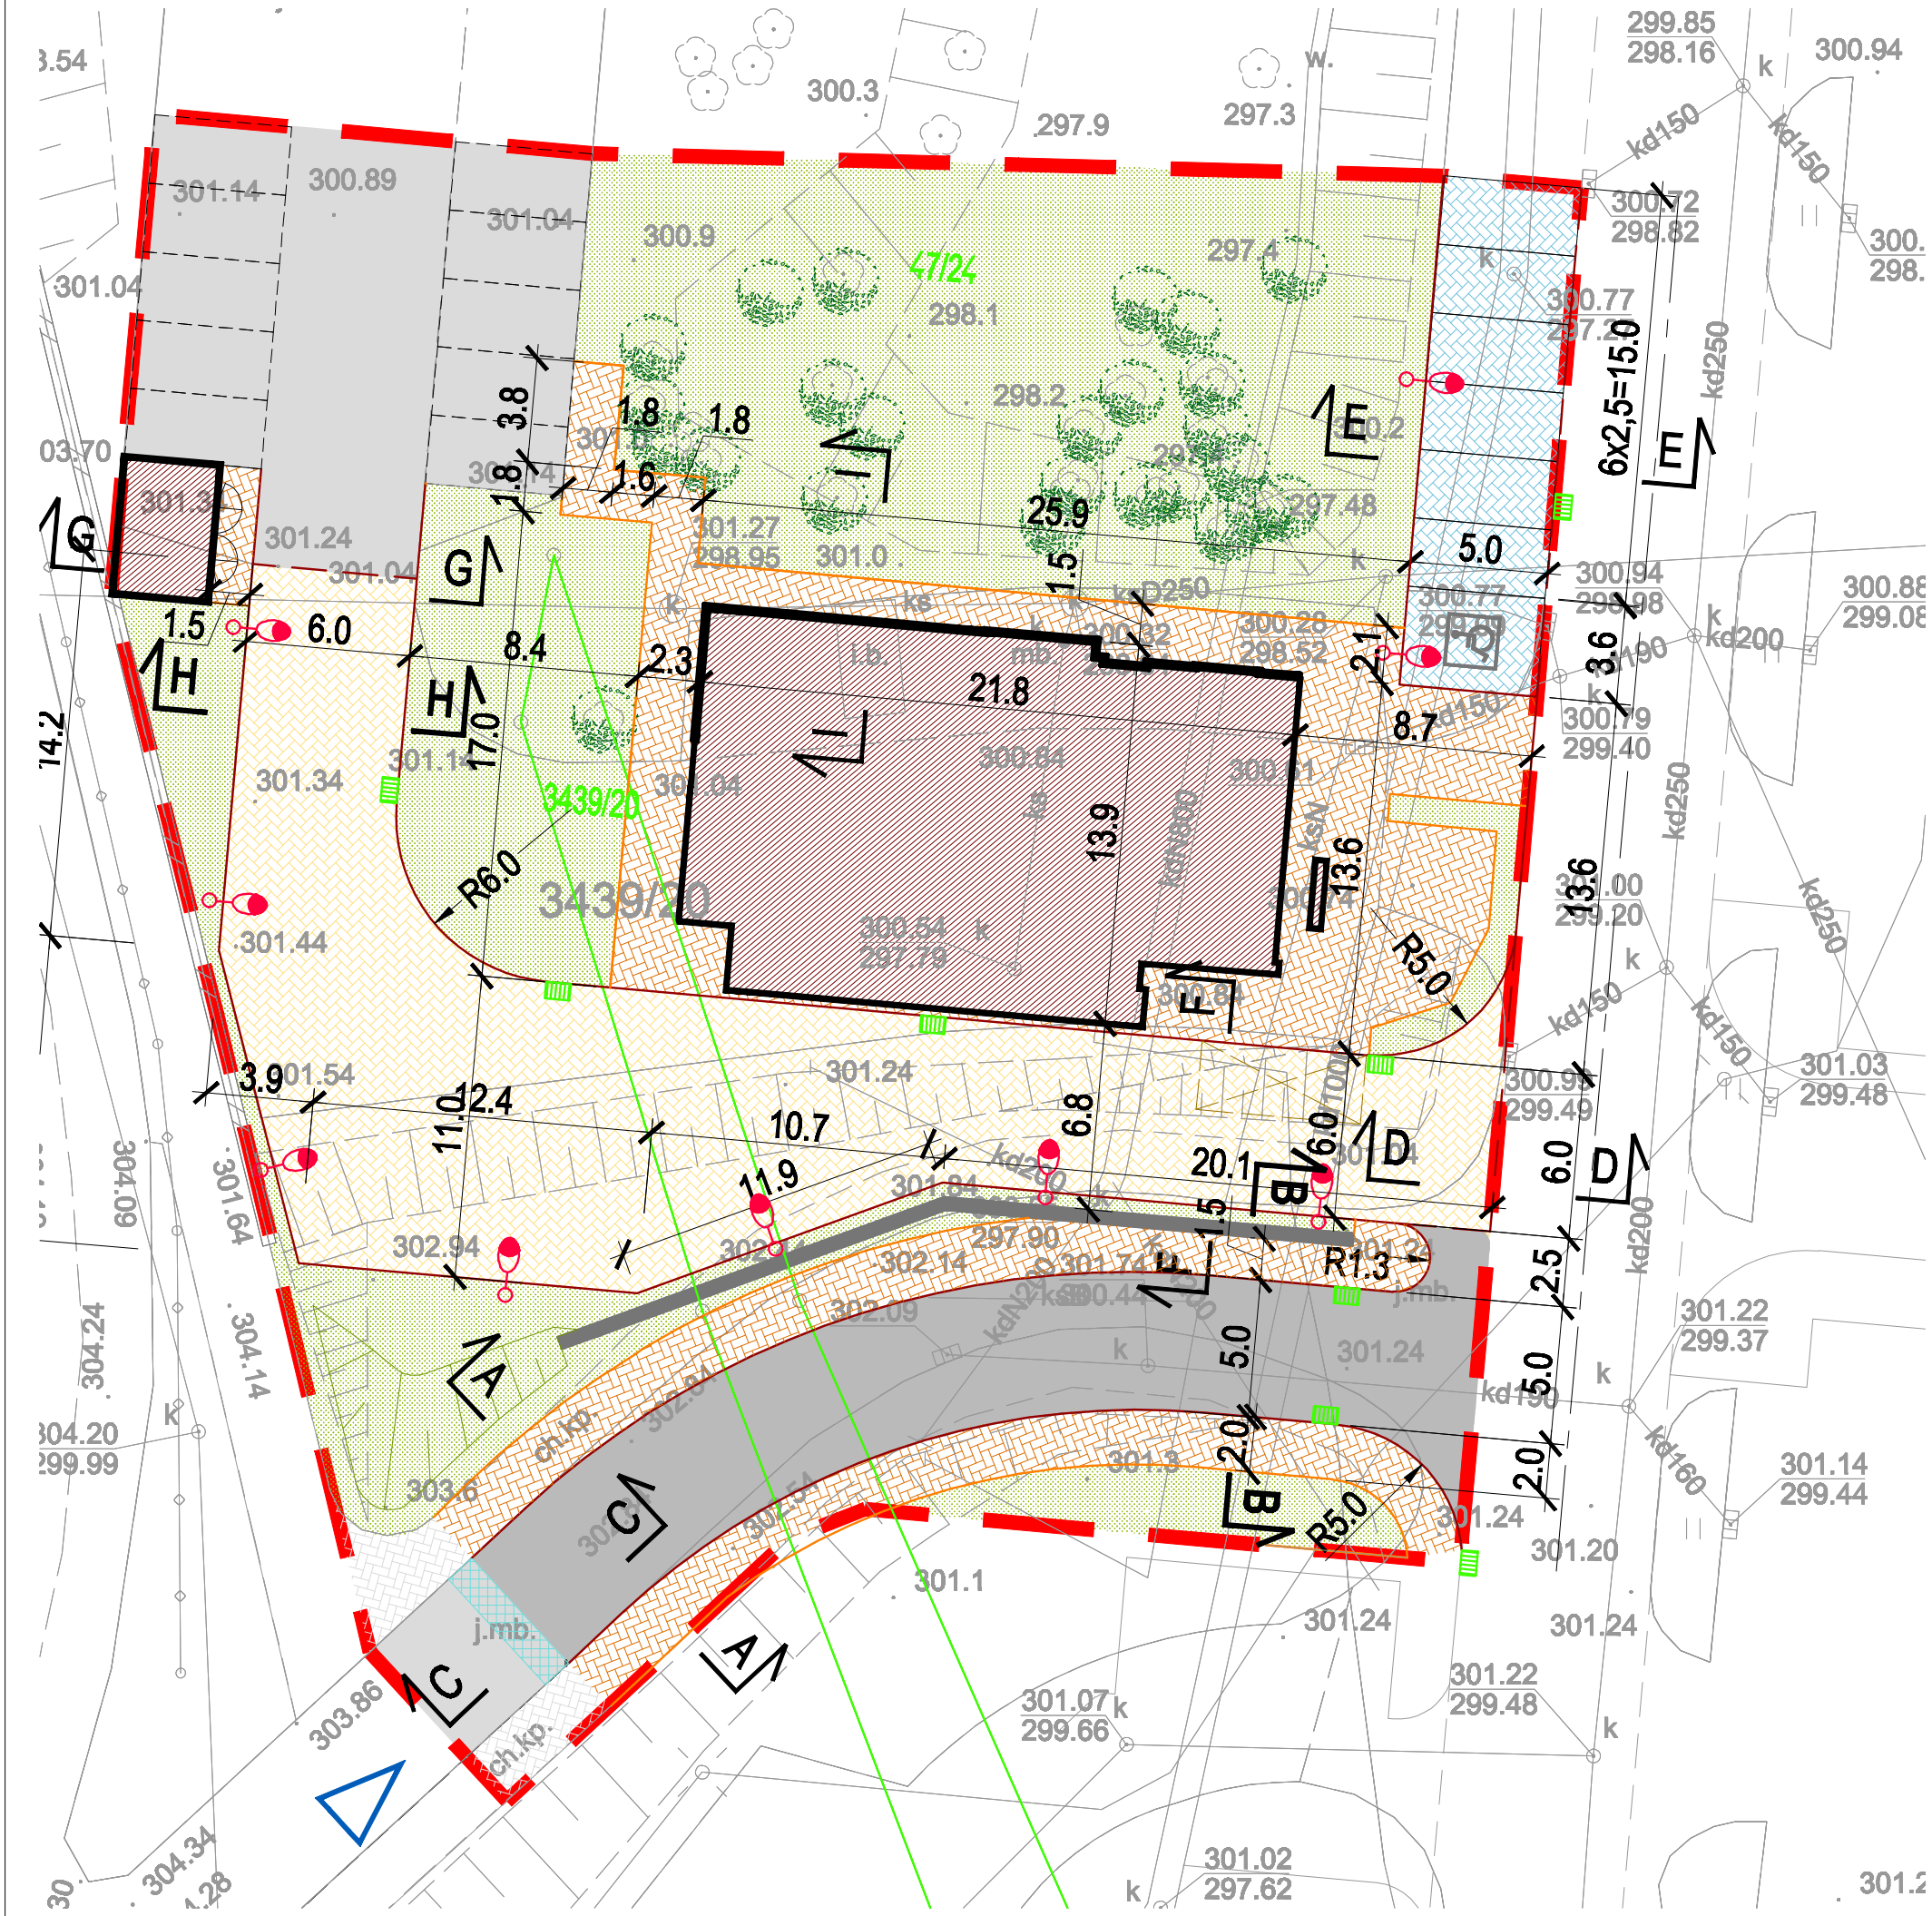

LEGENDA:

	ISTNIEJĄCE BITUMICZNE DROGI I PLACE WEWNĘTRZNE
	ISTNIEJĄCE CHODNIKI Z KOSTKI BETONOWEJ
	PROJEKTOWANE DROGI DOJAZDOWE (beton asfaltowy)
	PROJEKTOWANE DROGI MANEWROWE (kostka betonowa)
	PROJEKTOWANE MIEJSCA POSTOJOWE (kostka betonowa)
	PROJEKTOWANE CHODNIKI I CIĄGI PIESZE (kostka betonowa)
	FREZOWANIE ISTNIEJĄCEJ NAWIERZCHNI BITUMICZNEJ W MIEJSCACH POŁĄCZEŃ NOWEJ NAWIERZCHNI Z ISTNIEJĄCĄ
	PROJEKTOWANA ZIELEŃ NISKA
	ISTNIEJĄCE KRAWĘZNIKI I OBRZEŻA
	KRAWĘZNIKI BETONOWE
	KRAWĘZNIKI BETONOWE OBNIŻONE
	OBRZEŻA BETONOWE

KOPIOWANIE BEZ PISEMNEJ ZGODY AUTORA ZABRONIONE

PRAWA AUTORSKIE ZASTRZEŻONE

D			
C			
B			
A			
IND.	DATA:	AUTOR:	OPIS ZMIAN:

KOPIOWANIE BEZ PISEMNEJ ZGODY AUTORA ZABRONIONE

PRAWA AUTORSKIE ZASTRZEŻONE

PRACOWNIA PROJEKTOWANIA I USŁUG INWESTYCYJNYCH ALFA

Spółka z o.o. Spółka komandytowa

59-220 LEGNICA, ul. ŁOKIETKA 18

+48 76 8525671 www.ppalfa.pl pracownia@ppalfa.pl

OBIEKT:

BUDYNEK GASTRONOMICZNY WRAZ Z TOWARZYSZĄCĄ INFRASTRUKTURA

Bielsko Biala ul. Warszawska 180

dz. nr 47/24, 3439/20 obręb 0038 Stare Bielsko

IMIĘ I NAZWISKO:	PODPIS:			
PROJEKTANT:				
mgr inż. Jarosław Szyszka				
uprawnienia budowlane do projektowania bez ograniczeń w specjalności konstrukcyjno-budowlanej nr 10/DOS/10				
TYTUŁ RYSUNKU:	BRANŻA:			
PLAN NAWIERZCHNI DROGOWYCH	DROGOWA			
ID PROJEKTU	STADIUM	DATA	SKALA	NR RYS
II-24	PW	04.01.2024	1:250	001/D
NAZWA PLIKU				ID REWIZJI
II-24_PW_PZT_DR-001_D				-