


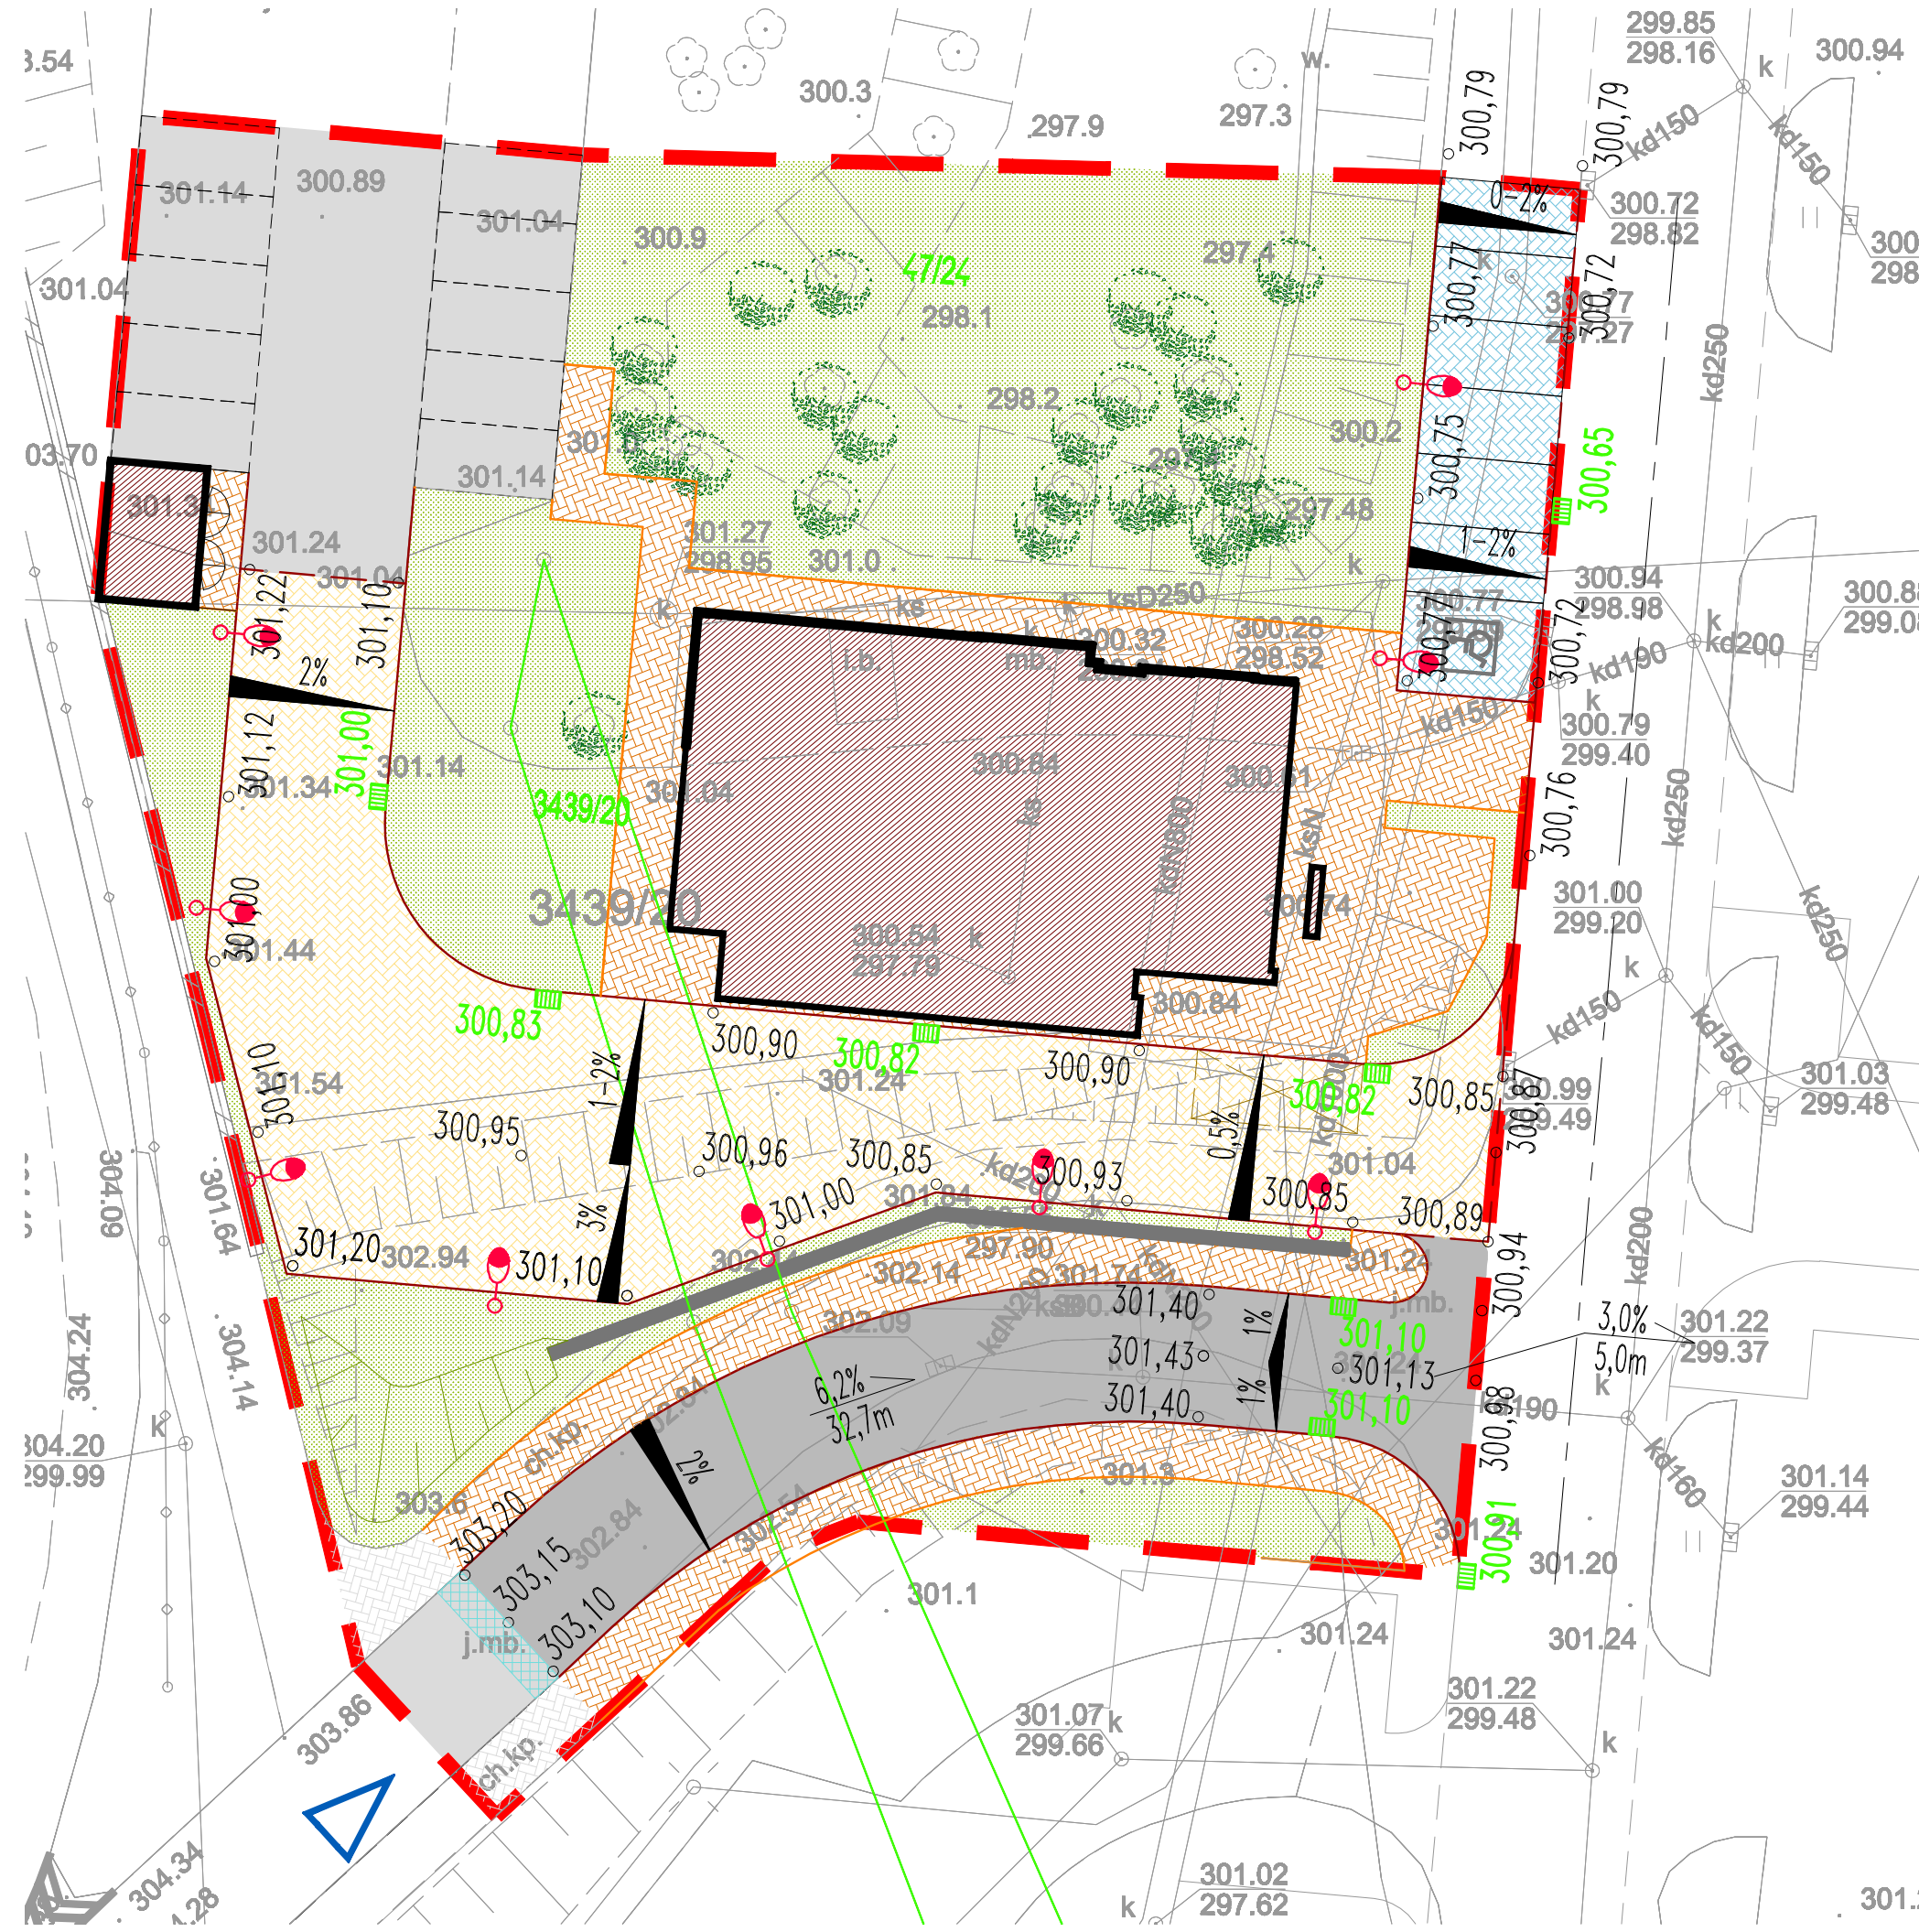

LEGENDA:

	ISTNIEJĄCE BITUMICZNE DROGI I PLACE WEWNĘTRZNE
	ISTNIEJĄCE CHODNIKI Z KOSTKI BETONOWEJ
	PROJEKTOWANE DROGI DOJAZDOWE (beton asfaltowy)
	PROJEKTOWANE DROGI MANEWROWE (kostka betonowa)
	PROJEKTOWANE MIEJSCA POSTOJOWE (kostka betonowa)
	PROJEKTOWANE CHODNIKI I CIĄGI PIESZE (kostka betonowa)
	FREZOWANIE ISTNIEJĄCEJ NAWIERZCHNI BITUMICZNEJ W MIEJSCACH POŁĄCZEŃ NOWEJ NAWIERZCHNI Z ISTNIEJĄCĄ
	PROJEKTOWANA ZIELEŃ NISKA
	ISTNIEJĄCE KRAWĘZNIKI I OBRZEŻA
	KRAWĘZNIKI BETONOWE
	KRAWĘZNIKI BETONOWE OBNIŻONE
	OBRZEŻA BETONOWE
	WPUSTY DROGOWE
	PUNKTY WYSOKOŚCIOWE

KOPIOWANIE BEZ PISEMNEJ ZGODY AUTORA ZABRONIONE

PRAWA AUTORSKIE ZASTRZEŻONE

D			
C			
B			
A			
IND.	DATA:	AUTOR:	OPIS ZMIAN:

KOPIOWANIE BEZ PISEMNEJ ZGODY AUTORA ZABRONIONE

PRAWA AUTORSKIE ZASTRZEŻONE

PRACOWNIA PROJEKTOWANIA I USŁUG INWESTYCYJNYCH ALFA

Spółka z o.o. Spółka komandytowa

59-220 LEGNICA, ul. ŁOKIETKA 18

+48 76 8525671 www.ppalfa.pl pracownia@ppalfa.pl

PRACOWNIA

OBIEKT:

BUDYNEK GASTRONOMICZNY
WRAZ Z TOWARZYSZĄCĄ INFRASTRUKTURA
Bielsko Biala ul. Warszawska 180
dz. nr 47/24, 3439/20 obręb 0038 Stare Bielsko

IMIĘ I NAZWISKO:

PROJEKTANT:

mgr inż. Jarosław Szyszka

uprawnienia budowlane do projektowania bez ograniczeń
w specjalności konstrukcyjno-budowlanej nr 10/DOS/10

PODPIS:

TYTUŁ RYSUNKU:

BRANŻA:

PLAN SYTUACYJNO-WYSOKOŚCIOWY

DROGOWA

ID PROJEKTU	STADIUM	DATA	SKALA	NR RYS
II-24	PW	04.01.2024	1:250	002/D
NAZWA PLIKU				ID REWIZJI
II-24_PW_PZT_DR-002_D				-