



PRZEKRÓJ A-A

SKALA 1:25

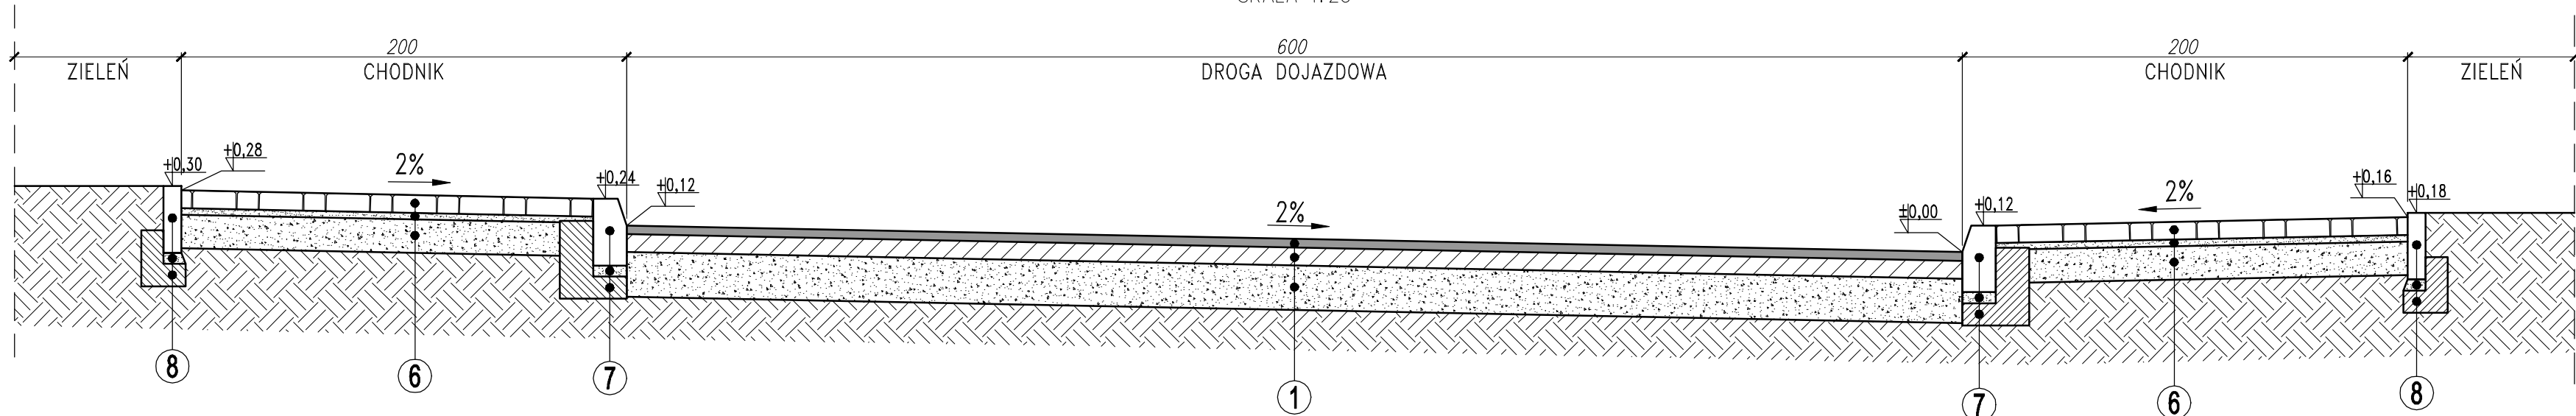

PRZEKRÓJ B-B

SKALA 1:25

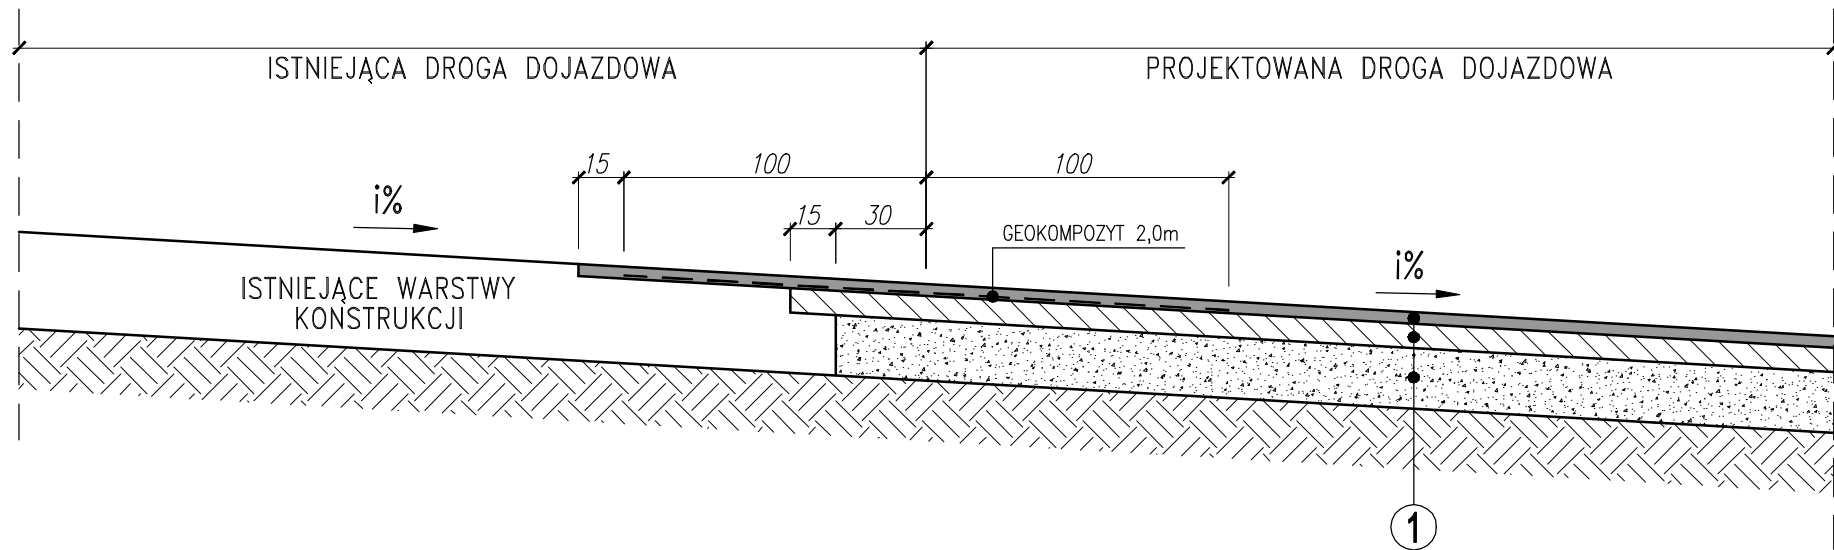

1 DROGA DOJAZDOWA (POJ. CIEZAROWE)

WARSTWA ŚCIERALNA SMA 11	4cm
WARSTWA WIĄŻĄCA Z BETONU ASFALTOWEGO AC 16W	8cm
WARSTWA PODBUDOWY ZASADNICZEJ Z MIESZANKI	
NIEZWIĄZANEJ Z KRUSZYWA 0/31,5mm C90/3 (E2>130MPa)	20cm
PODŁOŻE G1 (doprowadzone do E2>80MPa)	

4 DROGA MANEWROWA (POJ. OSOBOWE)

KOSTKA BETONOWA typu BEHATON – kolor szary (bezfazowa, spoiny wypełnione piaskiem)	8cm
PODSYPKA CEMENTOWO-PIASKOWA	3cm
WARSTWA PODBUDOWY ZASADNICZEJ Z MIESZANKI	
NIEZWIĄZANEJ Z KRUSZYWA 0/31,5mm C90/3 (E2>130MPa)	19cm
PODŁOŻE G1 (doprowadzone do E2>80MPa)	

5 MIEJSCA POSTOJOWE (POJ. OSOBOWE)

KOSTKA BETONOWA typu BEHATON – kolor antracyt (bezfazowa, spoiny wypełnione piaskiem)	8cm
PODSYPKA CEMENTOWO-PIASKOWA	3cm
WARSTWA PODBUDOWY ZASADNICZEJ Z MIESZANKI	
NIEZWIĄZANEJ Z KRUSZYWA 0/31,5mm C90/3 (E2>130MPa)	19cm
PODŁOŻE G1 (doprowadzone do E2>80MPa)	

6 CHODNIKI I CIĄGI PIESZE

KOSTKA BETONOWA typu HOLLAND – kolor szary (bezfazowa, spoiny wypełnione piaskiem)	8cm
PODSYPKA CEMENTOWO-PIASKOWA	3cm
WARSTWA PODBUDOWY ZASADNICZEJ Z MIESZANKI	
NIEZWIĄZANEJ Z KRUSZYWA 0/31,5mm C90/3 (E2>80MPa)	15cm
PODŁOŻE G1 (doprowadzone do E2>50MPa)	

7

KRAWĘŻNIK BETONOWY 15x30cm	30cm
PODSYPKA CEMENTOWO-PIASKOWA 1:4	5cm
ŁAWA BETONOWA Z OPOREM C12/15	10cm

8


OBRIEŻE BETONOWE 8x30cm	30cm
PODSYPKA CEMENTOWO-PIASKOWA 1:4	5cm
ŁAWA BETONOWA Z OPOREM C12/15	10cm

9

OPRNIK BETONOWY 12x25cm	25cm
PODSYPKA CEMENTOWO-PIASKOWA 1:4	5cm
ŁAWA BETONOWA Z OPOREM C12/15	10cm


PRZEKRÓJ C-C

SKALA 1:25

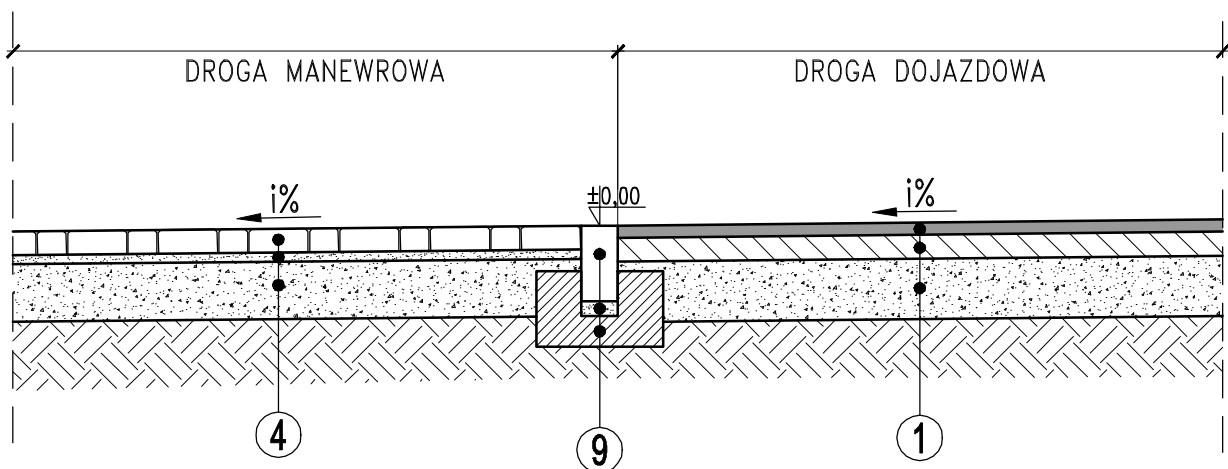

PRZEKRÓJ G-G

SKALA 1:25

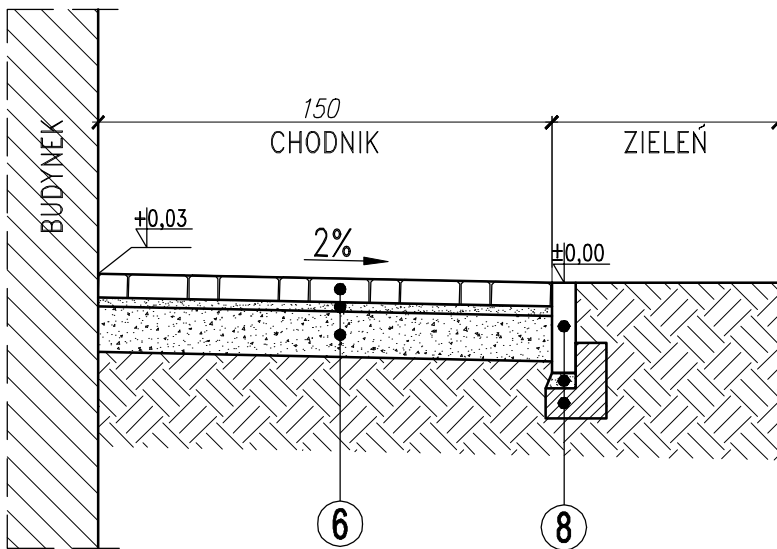

UWAGA:
±0,00 STANOWI PUNKT ODNIESIENIA W DANYM PRZEKROJU NA RYSUNKU.
KOTY WYSOKOSCIOWE OKREŚLAJĄ BEZWZGLĘDNĄ WYSOKOŚĆ
OKREŚLONĄ WEDŁUG PRZYJĘTEGO PUNKTU ODNIESIENIA.

KOPIOWANIE BEZ PISEMNEJ ZGODY AUTORA ZABRONIONE PRAWA AUTORSKIE ZASTRZEŻONE

D		
C		
B		
A		
IND.	DATA:	AUTOR:
		OPIS ZMIAN:

KOPIOWANIE BEZ PISEMNEJ ZGODY AUTORA ZABRONIONE PRAWA AUTORSKIE ZASTRZEŻONE

PRACOWNIA PROJEKTOWANIA I USŁUG INWESTYCYJNYCH ALFA Spółka z o.o. Spółka komandytowa 59-220 LECZNICA, ul. ŁOKIETKA 18 +48 76 8525671 www.ppalfa.pl pracownia@ppalfa.pl	ALFA PRACOWNIA
OBIEKT:	BUDYNEK GASTRONOMICZNY WRAZ Z TOWARZYSZĄCĄ INFRASTRUKTURA Bielsko Biala ul. Warszawska 180 dz. nr 47/24, 3439/20 obręb 0038 Stare Bielsko

IMIĘ I NAZWISKO: PROJEKTANT: mgr inż. Jarosław Szyszka uprawnienia budowlane do projektowania bez ograniczeń w specjalności konstrukcyjno-budowlanej nr 10/DOŚ/10	PODPIS:
---	---------

TYTUŁ RYSUNKU: PRZESKROJE KONSTUKC-JI NAWERZCHNI A-A, B-B, C-C, G-G	BRANŻA: DROGOWA
---	--------------------

ID PROJEKTU II-24	STADIUM PW	DATA 04.01.2024	SKALA 1:25	NR RYS 201/D
NAZWA PLIKU II-24_PW_D_PRZESKROJE KONSTRUKC-JI NAWERZCHNI-201_D				ID REWIZJI -