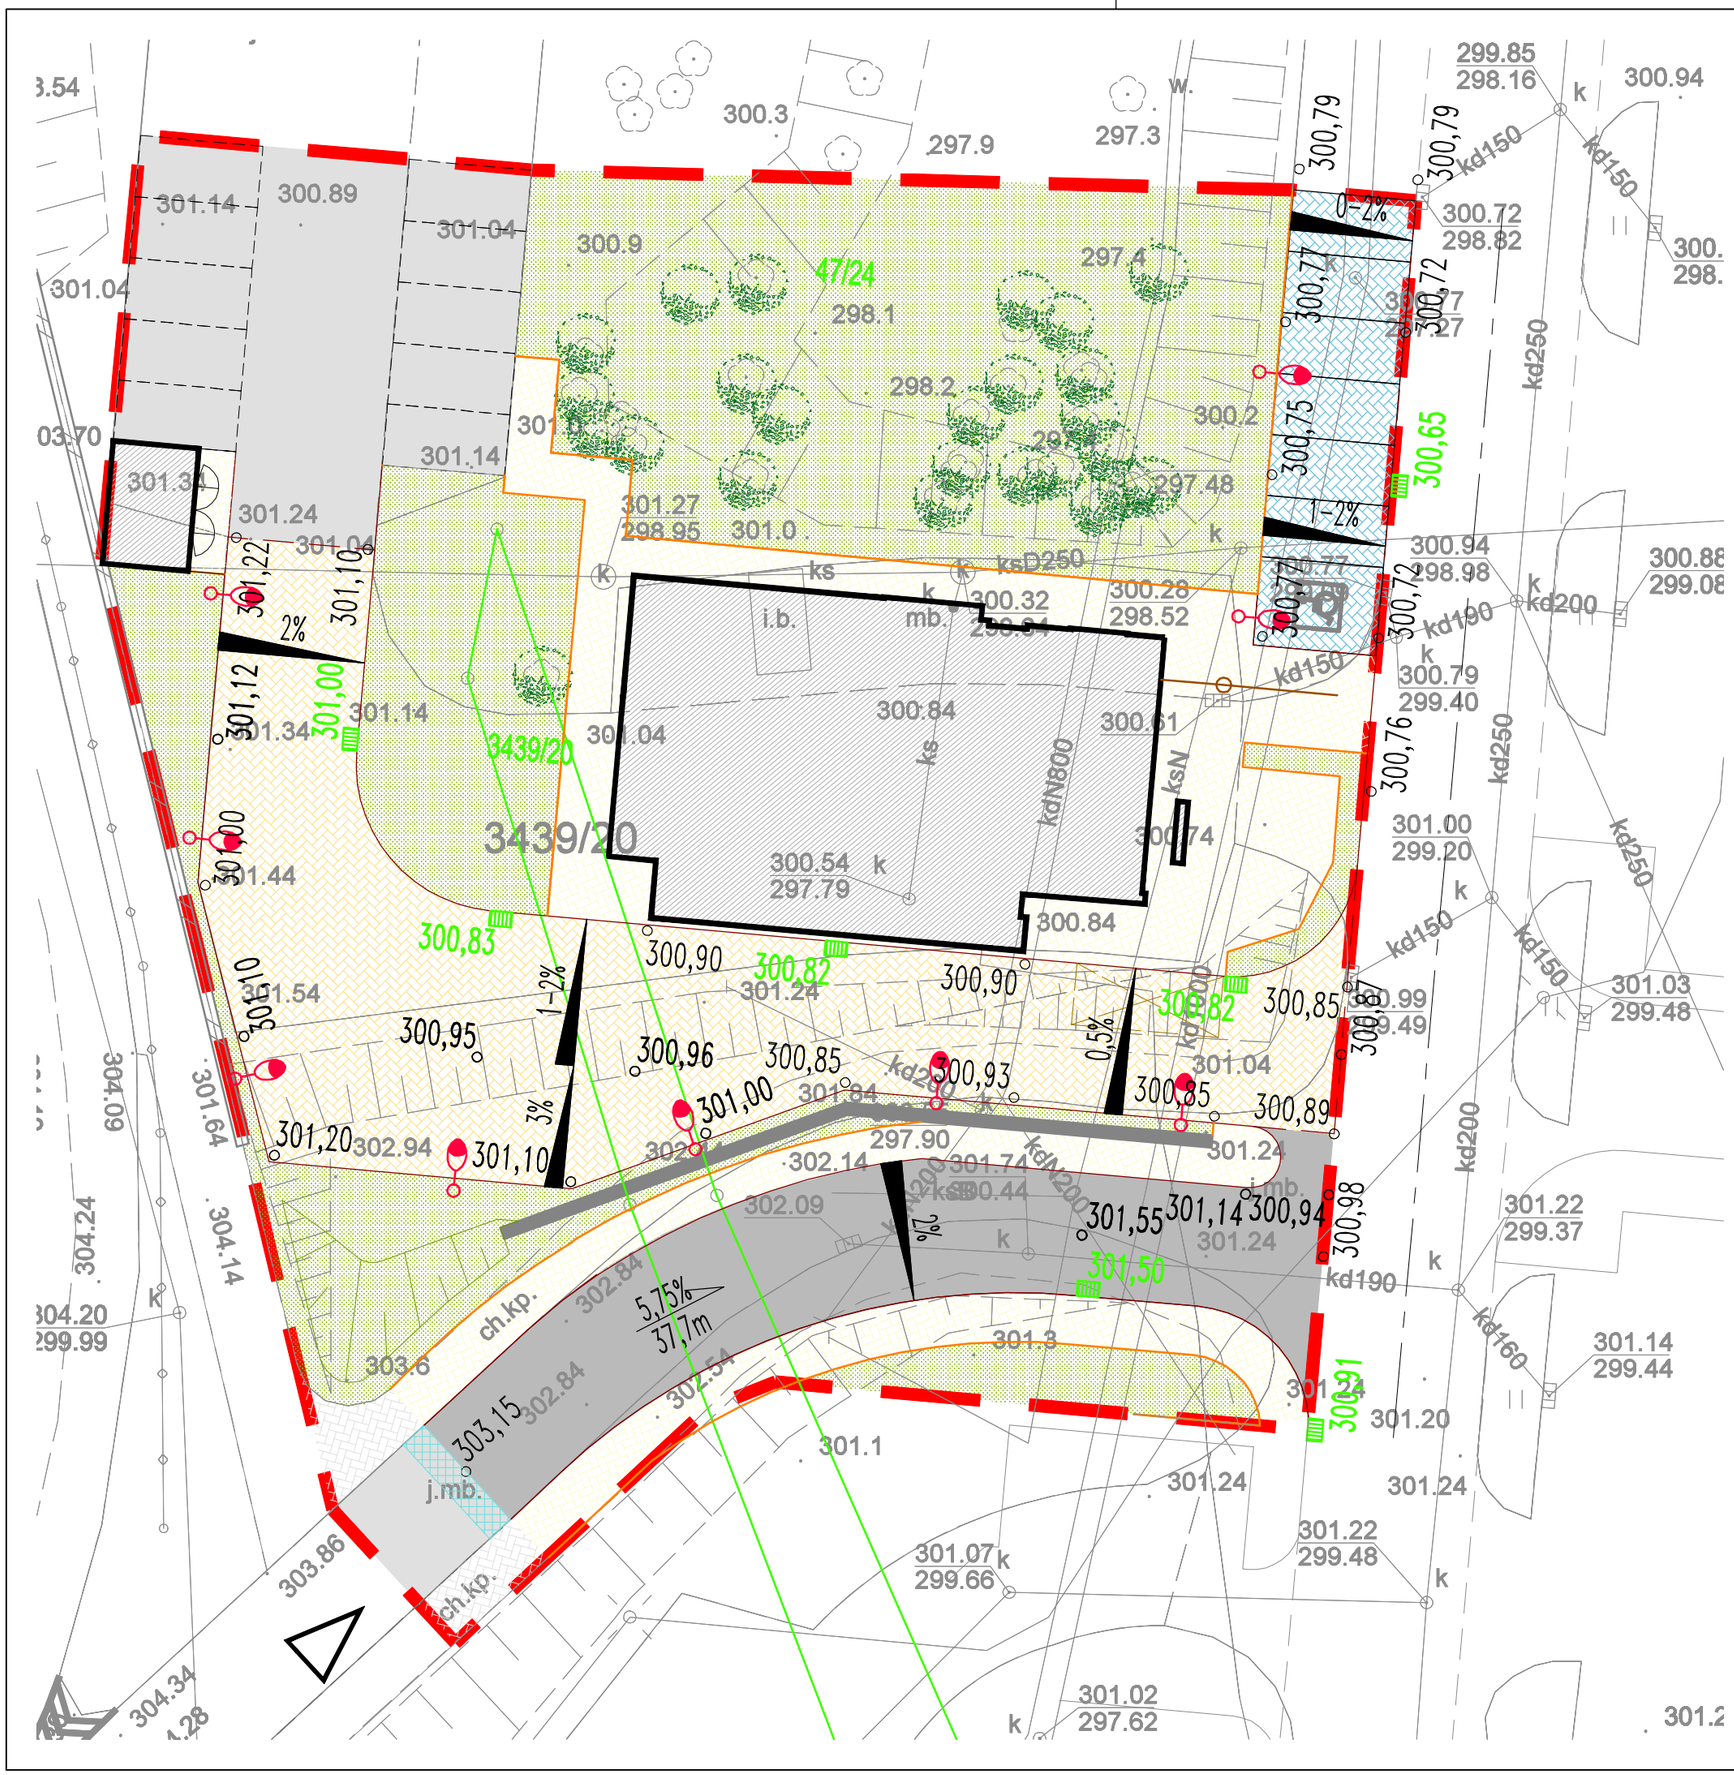

LEGENDA:

- ISTNIEJĄCE BITUMICZNE DROGI I PLACE WEWNĘTRZNE
- ISTNIEJĄCE CHODNIKI Z KOSTKI BETONOWEJ
- PROJEKTOWANE DROGI DOJAZDOWE (beton asfaltowy)
- PROJEKTOWANE DROGI MANEWROWE (kostka betonowa)
- PROJEKTOWANE MIEJSCA POSTOJOWE (kostka betonowa)
- PROJEKTOWANE CHODNIKI I CIĄGI PIESZE (kostka betonowa)
- FREZOWANIE ISTNIEJACEJ NAWIERZCHNI BITUMICZNEJ W MIEJSCACH POŁACZEŃ NOWEJ NAWIERZCHNI Z ISTNIEJACĄ
- PROJEKTOWANA ZIELEŃ NISKA
- ISTNIEJACE KRAWĘŻNIKI I OBRZEZA
- KRAWĘŻNIKI BETONOWE
- KRAWĘŻNIKI BETONOWE OBNIZONE
- OBRZEŻA BETONOWE
- 301,13 WPUSTY DROGOWE
- °301,60 PUNKTY WYSOKOSCIOWE

KOPIOWANIE BEZ PISEMNEJ ZGODY AUTORA ZABRONIONE PRAWA AUTORSKIE ZASTRZEŻONE

IND.	DATA:	AUTOR:	OPIS ZMIAN:
D			
C			
B			
A			

KOPIOWANIE BEZ PISEMNEJ ZGODY AUTORA ZABRONIONE PRAWA AUTORSKIE ZASTRZEŻONE

PRACOWNIA PROJEKTOWANIA
I USŁUG INWESTYCYJNYCH ALFA
Spółka z o.o. Spółka komandytowa
59-220 LEGNICA, ul. ŁOKIETKA 18
+48 76 8525671 www.ppalfa.pl pracownia@ppalfa.pl
ALFA PRACOWNIA

OBIEKT:
BUDYNEK GASTRONOMICZNY
WRAZ Z TOWARZYSZACĄ INFRASTRUKTURA
Bielsko Biała ul. Warszawska 180
dz. nr 47/24, 3439/20 obręb 0038 Stare Bielsko

IMIĘ I NAZWISKO:	PODPIS:
PROJEKTANT: **mgr inż. Jarosław Szyszka** uprawnienia budowlane do projektowania bez ograniczeń w specjalności konstrukcyjno-budowlanej nr 10/DOŚ/10	

TYTUŁ RYSUNKU:	BRANŻA:
PLAN SYTUACYJNO-WYSOKOSCIOWY	DROGOWA

ID PROJEKTU	STADIUM	DATA	SKALA	NR RYS
II-24	PW	04.01.2024	1:250	002/D
NAZWA PLIKU				ID REWIZJI
II-24_PW_PZT_DR-002_D				-