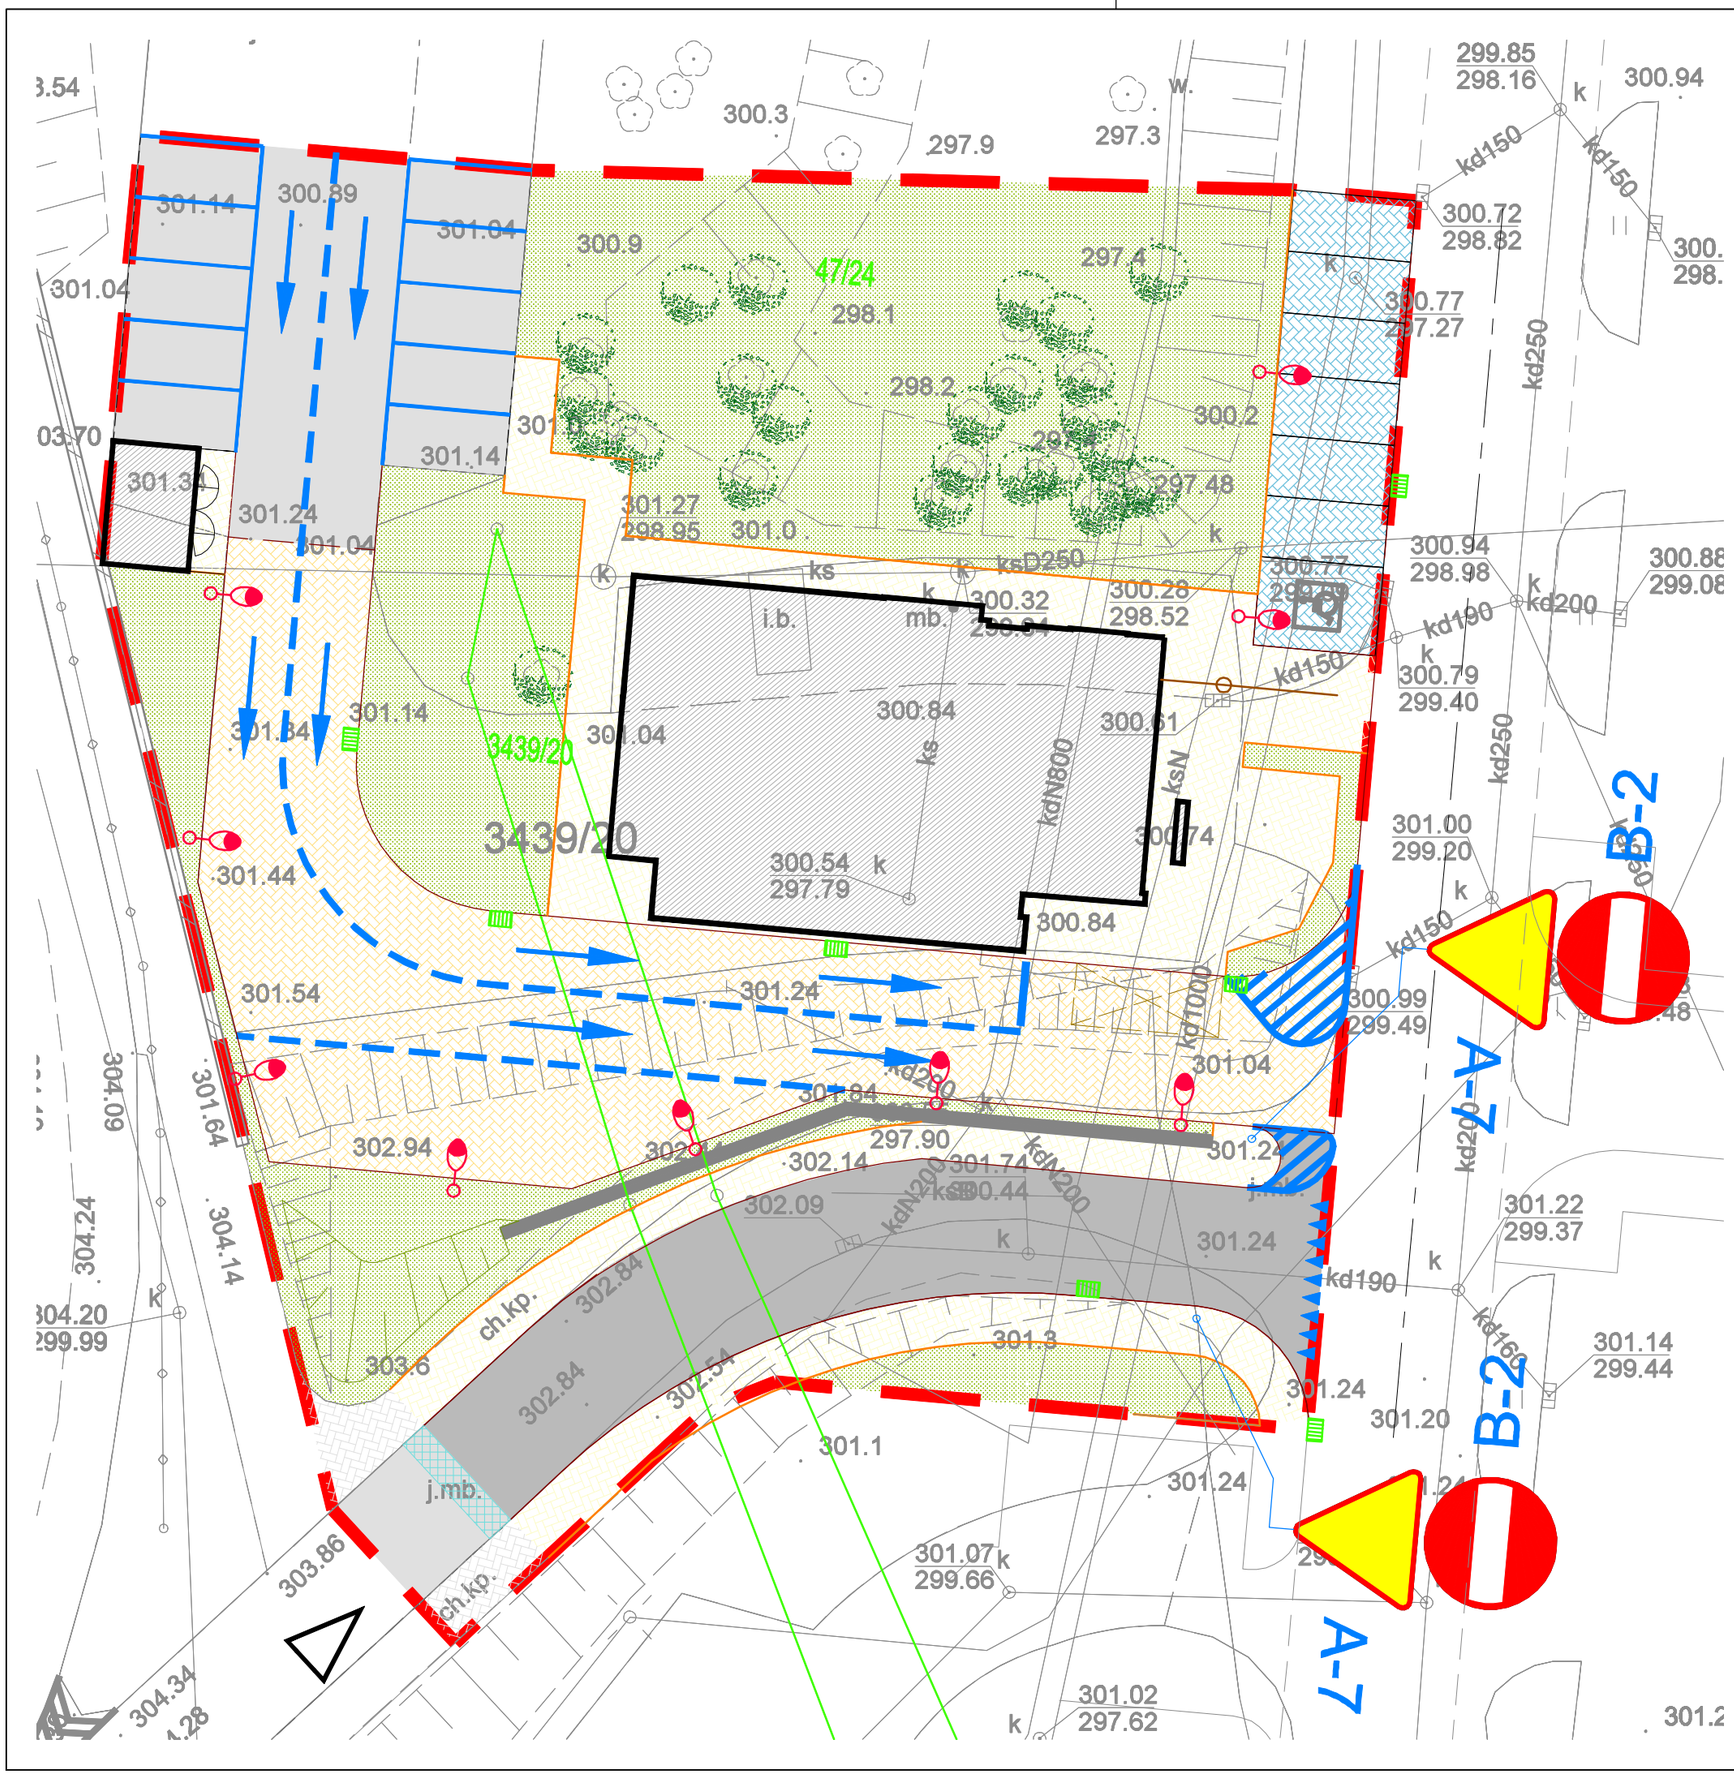

LEGENDA:

A-7	PROJEKTOWANE OZNAKOWANIE PIONOWE
	PROJEKTOWANE OZNAKOWANIE POZIOME

KOPIOWANIE BEZ PISEMNEJ ZGODY AUTORA ZABRONIONE PRAWA AUTORSKIE ZASTRZEŻONE

IND.	DATA:	AUTOR:	OPIS ZMIAN:
D			
C			
B			
A			

KOPIOWANIE BEZ PISEMNEJ ZGODY AUTORA ZABRONIONE PRAWA AUTORSKIE ZASTRZEŻONE

PRACOWNIA PROJEKTOWANIA
I USŁUG INWESTYCYJNYCH ALFA
Spółka z o.o. Spółka komandytowa
59-220 LEGNICA, ul. ŁOKIETKA 18
+48 76 8525671 www.ppalfa.pl pracownia@ppalfa.pl
ALFA PRACOWNIA

OBIEKT:
BUDYNEK GASTRONOMICZNY
WRAZ Z TOWARZYSZĄCĄ INFRASTRUKTURA
Bielsko Biała ul. Warszawska 180
dz. nr 47/24, 3439/20 obręb 0038 Stare Bielsko

IMIĘ I NAZWISKO:	PODPIS:
PROJEKTANT: mgr inż. Jarosław Szyszka uprawnienia budowlane do projektowania bez ograniczeń w specjalności konstrukcyjno-budowlanej nr 10/DOŚ/10	

TYTUŁ RYSUNKU:	BRANŻA:
OZNAKOWANIE DROGOWE	DROGOWA

ID PROJEKTU	STADIUM	DATA	SKALA	NR RYS
II-24	PW	04.01.2024	1:250	003/D
NAZWA PLIKU				ID REWIZJI
II-24_PW_PZT_DR-003_D				B