
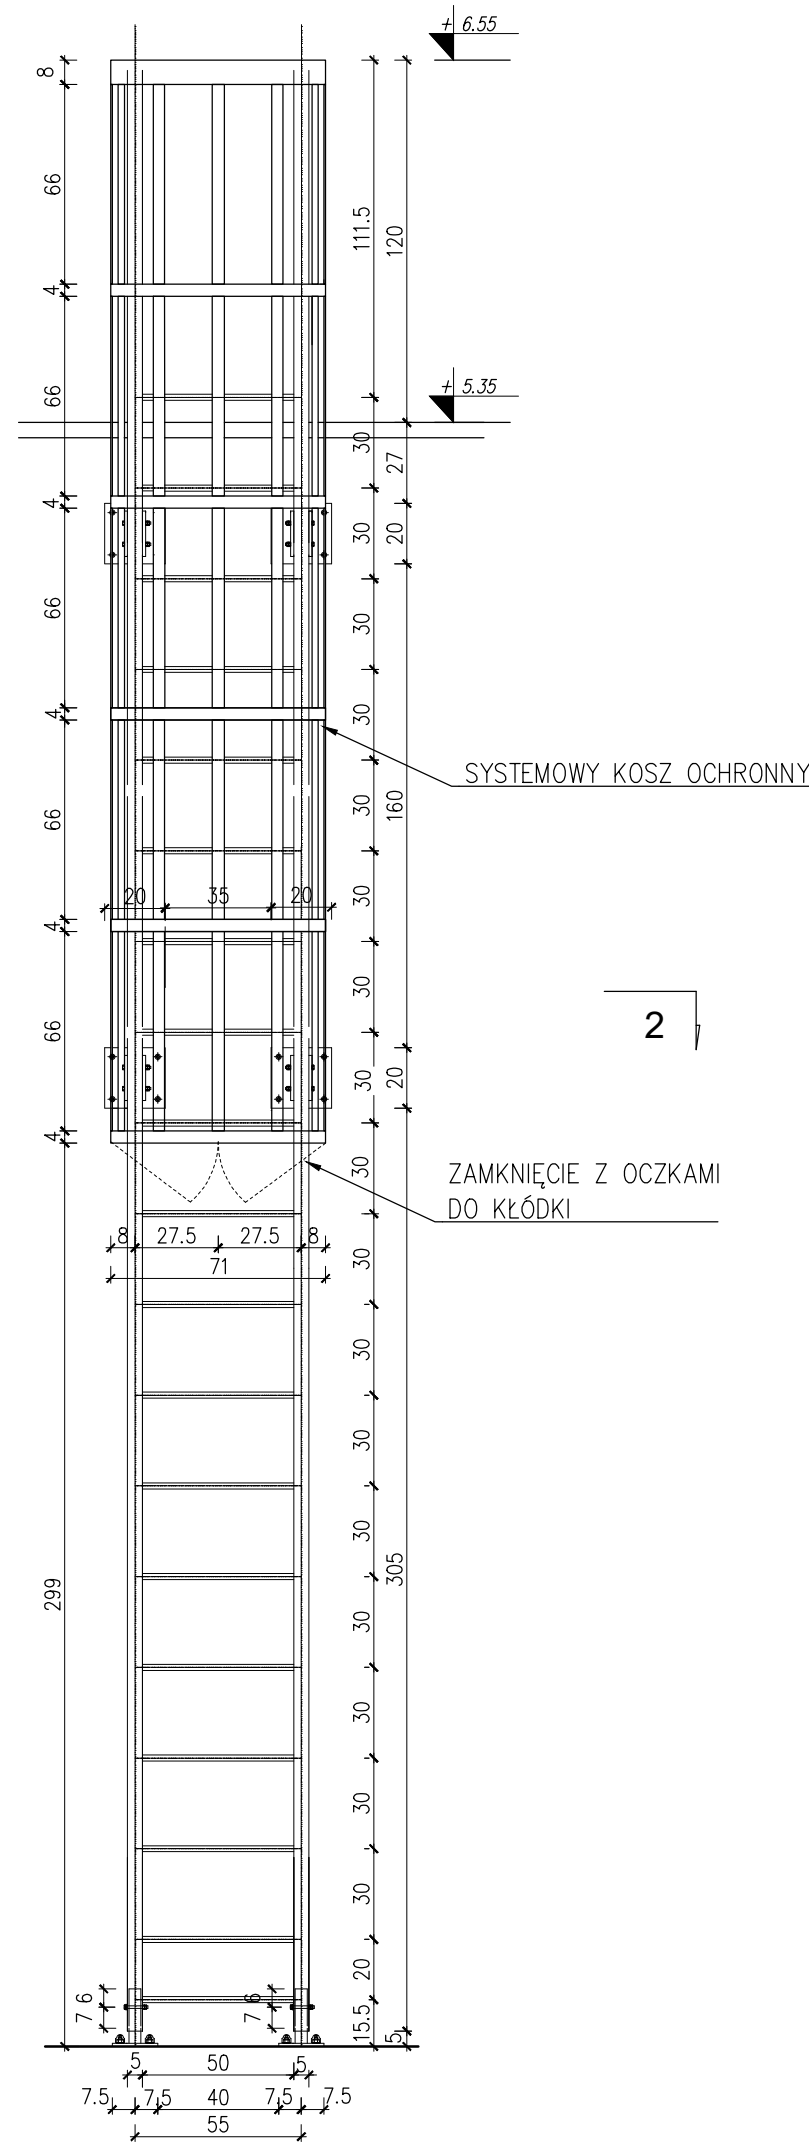
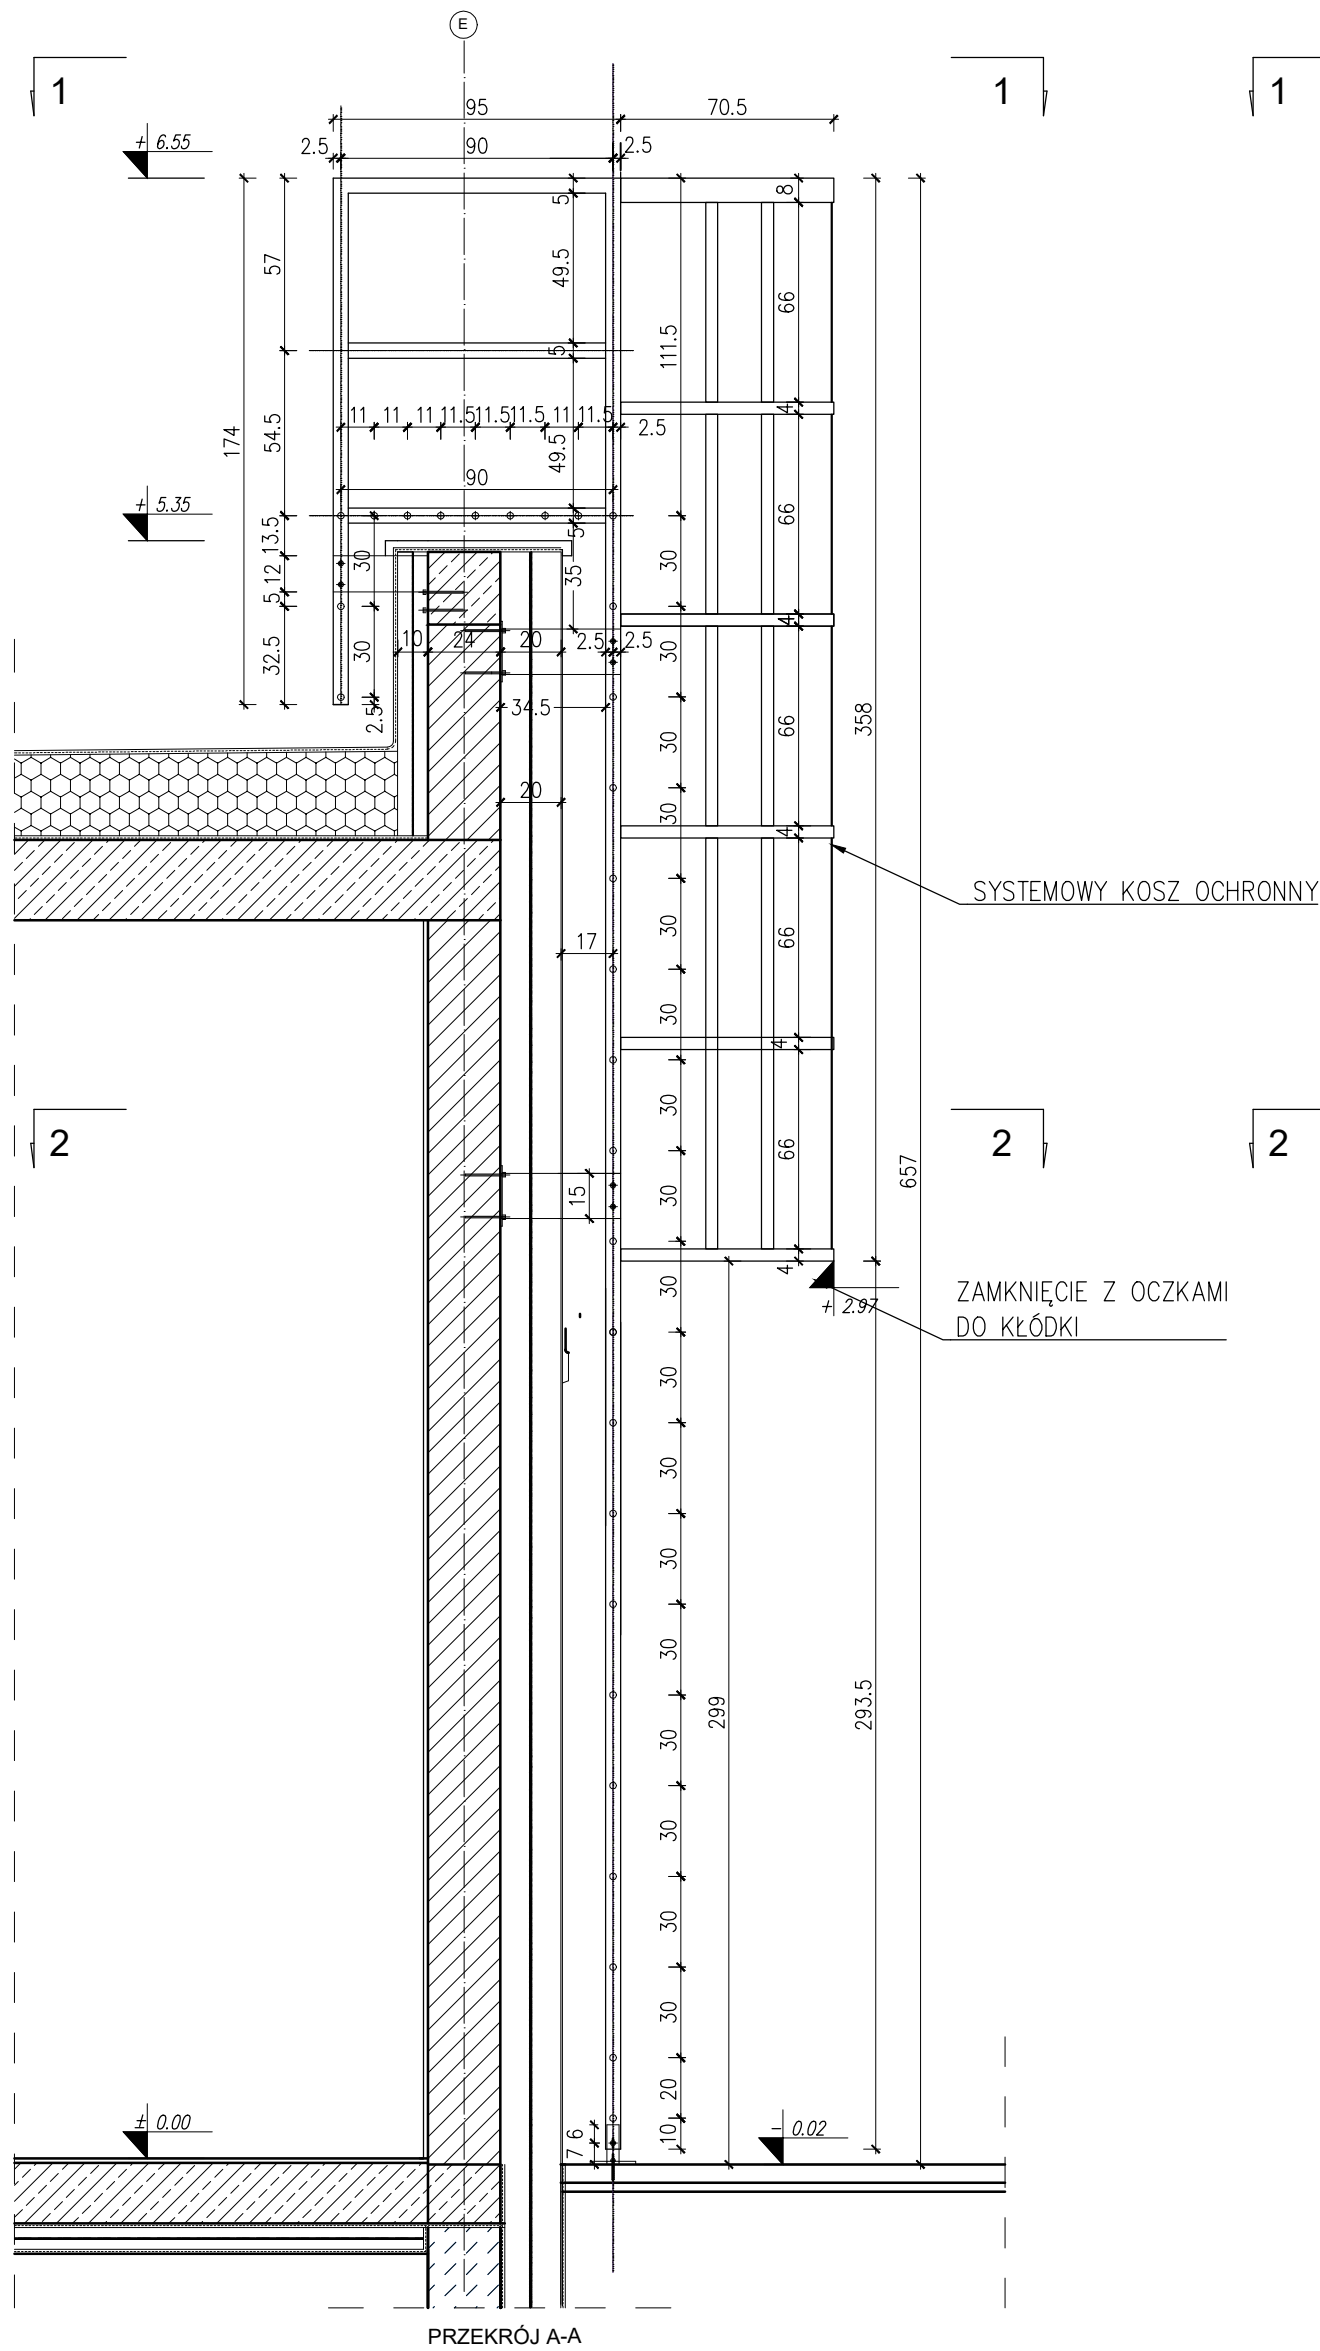
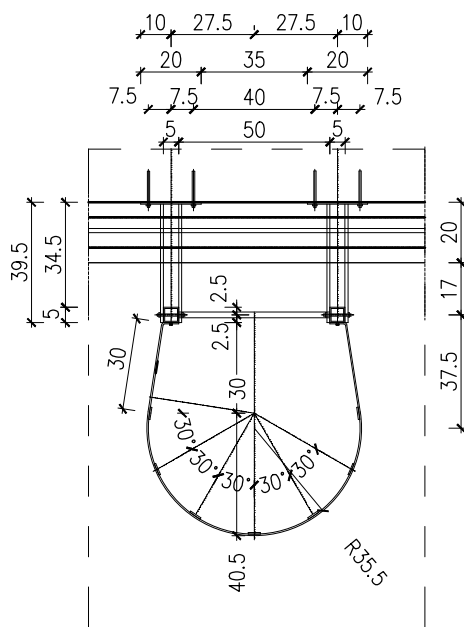


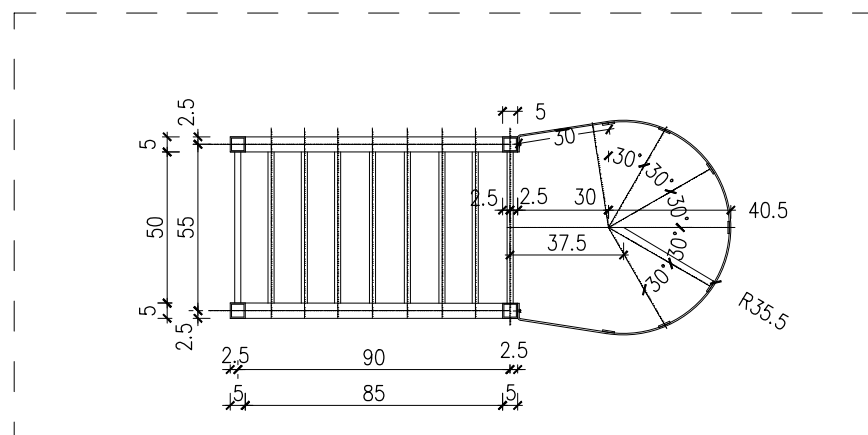

WNIOSKI: PROJEKTOWY WYKONAWCOWA (PW) TRAKTOWAĆ JAK USZCZEGÓLIWIENIE PROJEKTU BUDOWLANEGO. W PRZYPADKU ROZBİŻNOŚCI NALEŻY POWIĄDZIĆ GŁÓWNEGO PROJEKTA

WSZYSTKIE WYMAGY SPRAWDZIĆ NA BUDOWIE

WYKONANIE POMIĘSZCZ PODANO W STANIE SUROWYM -

WSZYSTKIE POJAWIAJĄCE SIĘ NA RYSUNKACH ZADANE HANDELOWE NALEŻY TRAKTOWAĆ JAK PRZYKŁAD OKREŚLAJĄCY STANDARD PRZETECHNICZNY ROZWIĄZANI

WNIOSUJĄCE ROZWIĄZANIA ZMIENIENIE USZCZEGÓLIWIĆ: PISEMNIE Z INWESTOREM / GŁÓWNYM PROJEKTEM

WSZYSTKIE WYMAGY OTWORÓW OKIENNYCH / DRZWIOWYCH PODANO W ŚWIELE MRUMI

WSZYSTKIE ZMIANY ZAPROPONOWANE PRZEZ WYKONAWCĘ MUSZĄ POSIADAĆ PISEMNĄ AKCEPTACJĘ PROJEKTA

ROZPATRYWAĆ ŁĄCZNIE Z CAŁOŚCIĄ PROJEKTU ARCHITEKTONICZNEGO ORAZ Z PROJEKTAMI BRANŻOWYMI W KONTAKCIE Z KONSUMENTEM

WSZYSTKIE ELEMENTY INSTALACYJNE I KONSTRUKCYJNE SYSTEMY NANIESIENIE W CELACH INFORMACYJNYCH I POWINNY BYĆ ROZPATRYWANE ŁĄCZNIE Z DOKUMENTACJĄ BRANŻOWĄ

STOLARKĘ OSZKUDZ W MURZE W PRZEWIDZIONYCH

WARTYŚCI PRZECIĄG PODZIEMNY I PONIŻSZYCH WOPISU TECH.

DYLATACJE, JEŚLI WYSTĘPUJĄ NALEŻY WYPEŁNIĆ STYROPANEM, ZGODNIE WZGŁĘDNY WZGŁĘDNY

WSZYSTKIE ELEMENTY I ROZWIĄZANIA SYSTEMY WYKONAWCÓW SZCZEGÓLNE Z ZALECANIEM PRODUCENTA

RELACJE: POMIĘDZY PRZETECHNICZNYM W PROJEKCE WYKONAWCÓW A STANEM SUROWYM OBIEKTU NALEŻY SPRAWDZIĆ PRZEDZŁĄCZENIE WYKONAWCÓW KONKRETYZACJĄ WYKONAWCÓW

WIELKOŚĆ: OTWORÓW DLA DRZWI, KLABY, BRAM, ITD. PROJEKTANTY PRZYJĘLI PRZYKŁADOWO / (BRAK WSKAZANIA INWESTORA NA KONKRETNE FIRMY)

W RAZE WYBORU KONKRETYCH PRODUCENTÓW DRZWI, KLABY, BRAM, ITD. NIELEŻY KADZIEDZIORO DOSTOSOWAĆ SIĘ DO WYKONAWCÓW W ZACHOWANIU PODNOJNEGO SZWELKA PRZECIĄGA I INNYCH WYMAGÓW OKREŚLONYCH W PROJEKCI

WSZYSTKIE PRZECIĄGA INSTALACJI W ŚCIANACH I STROPIACH POMIĘDZY POSZCIGÓWNYMI STREFAMI ZABEZPIECZYSZ PRZECIWOZAPÓRÓW WOPISU W PROJEKTACH BRANŻOWYCH ZAŁĄCZONEGO OPISU W PÓŁ

PO PRZEPROWADZENIU INSTALACJI PRZEZ PRZECIĄGOWY WYDZIELANIE PODAROWEGO OTWORU ZABEZPIECZYSZ PRZECIWOZAPÓRÓW WOPISU W PROJEKTACH BRANŻOWYCH ZAŁĄCZONEGO OPISU W PÓŁ

PRZECIĄG POD ODPORNOŚCIĄ NIELEŻY KLASIE ODPORNOŚCI ELEMENTU PRZECIĄGA - ODPORNOŚCI OBEJMY PASTY (ITD)

PRZECIĄG POD PROWADZENIE INSTALACJI ZWYDZIELANIE I OPISANE NA PODSTAWIE DOKUMENTACJI DOSTARCZONEJ PRZEZ PROJEKTANTÓW BRANŻOWYCH LOKALIZACJE ZWERYFIKOWAĆ Z PROJEKTAMI BRANŻOWYMI - W PRZYPADKU ROZBİŻNOŚCI BEZWIĄZUJĄCE POWIĄDZIĆ GŁÓWNEGO PROJEKTA

WYKONANIE ARCHIWIZACJI DODATKOWYCH OTWORÓW W ELEMENTACH KONSTRUKCYJNYCH WYMAGA AKCEPTACJI KONSTRUKTORA BUDYNKU

RYSUNKI: NIE SĄ RYSUNKAMI WARSZTATOWYMI, WSZYSTKIE GABARYTY ELEMENTÓW NALEŻY POTWIERDZIĆ OBLICZENIAMI

WSZYSTKIE ELEMENTY WYKONAWCÓW: SZCZĄTŁOWO, WYPOSAŻENIE RUCHOME I NIERUCHOME, KOLORYSTYKA MATERIAŁÓW, ITD. SĄ OBIEKTEM OKREŚLENIA PORÓWNAWIANIA WYKONAWCÓW (PROJEKTY WNIĘTRZ)

W TAKIM PRZYPADKU DLA BUDOWLANIOWIE USZCZEGÓLIWIĆ ZOSTANĄ ZAKREŚLONE ZAKREŚLONE WYKONAWCÓW, USTALONE POMIĘDZY PROJEKTANTEM I WYKONAWCĄ

WSZYSTKIE WYMIAROWANIE FASADY W RYSUNKU PROJEKTU WYKONAWCÓW EWALUACJI LUB DETALU

IMIĘ I NAZWISKO	DATA I PODPIS
ZAAKCEPTOWANO: 	
RYSUNEK ZAAKCEPTOWANY DO REALIZACJI	

D			
C			
B			
A			
IND.	DATA:	AUTOR:	OPIS ZMIAN:

KOPIOWANIE BEZ PISEMNEJ ZGODY AUTORA ZABRONIONE PRAWA AUTORSKIE ZASTRZEŻONE

**PRACOWNIA PROJEKTOWANIA
I USŁUG INWESTYCYJNYCH ALFA**
Spółka z o.o. Spółka komandytowa
59-220 LEGNICA, ul. ŁOKIETKA 18
+48 76 8525671 www.ppalfa.pl pracownia@ppalfa.pl



PRACOWNIA

OBIEKT: **BUDYNEK GASTRONOMICZNY
WRAZ Z TOWARZYSZĄCĄ INFRASTRUKTURĄ**
Bielsko Biala ul. Warszawska 180,
dz. nr ewid. 47/24, 3439/20 Obręb ewid.: 0038- Stare Bielsko

IMIE I NAZWISKO PROJEKTANTA	PODPIS
PROJEKTANT: mgr inż. arch. Maciej Kadecki uprawnienia budowlane do projektowania bez ograniczeń w specjalności architektonicznej nr 43/DSOKK/2019	
OPRACOWUJĄCY: mgr inż. arch. Dawid Małkowski uprawnienia budowlane do projektowania bez ograniczeń w specjalności architektonicznej nr 18/DSOKK/2012	

NAZWA RYSUNKU	BRANŻA
DETAL DRABINY ZEWNĘTRZNEJ	ARCHITEKTURA

ID PROJEKTU II-24	STADIUM PW	DATA 05.06.2024	SKALA 1:25	NR RYS 401/A
NAZWA PLIKU II-24_PW_A_DETAL DRABINY ZEWNĘTRZNEJ-401_DETAL DRABINY ZEWNĘTRZNEJ				ID REWIZJI 0