




AKSONOMETRIA
1:50

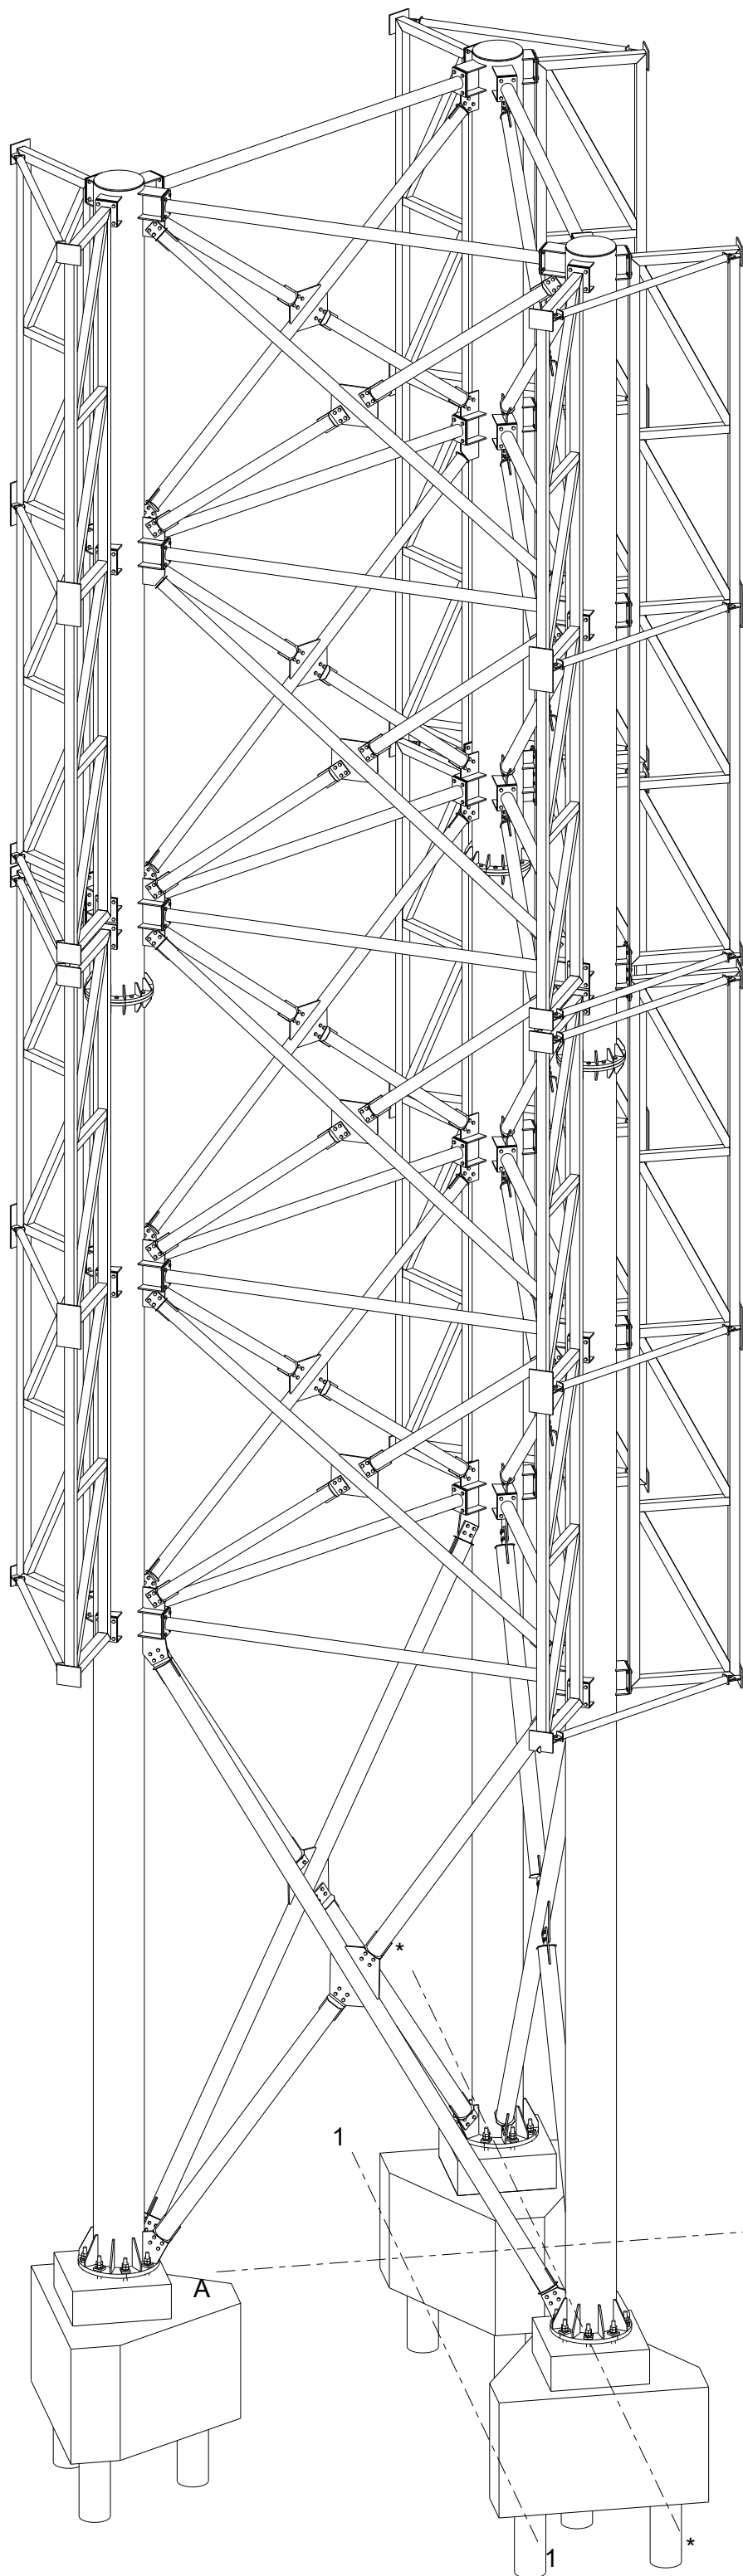


PRZEKRÓJ B-B
1:50

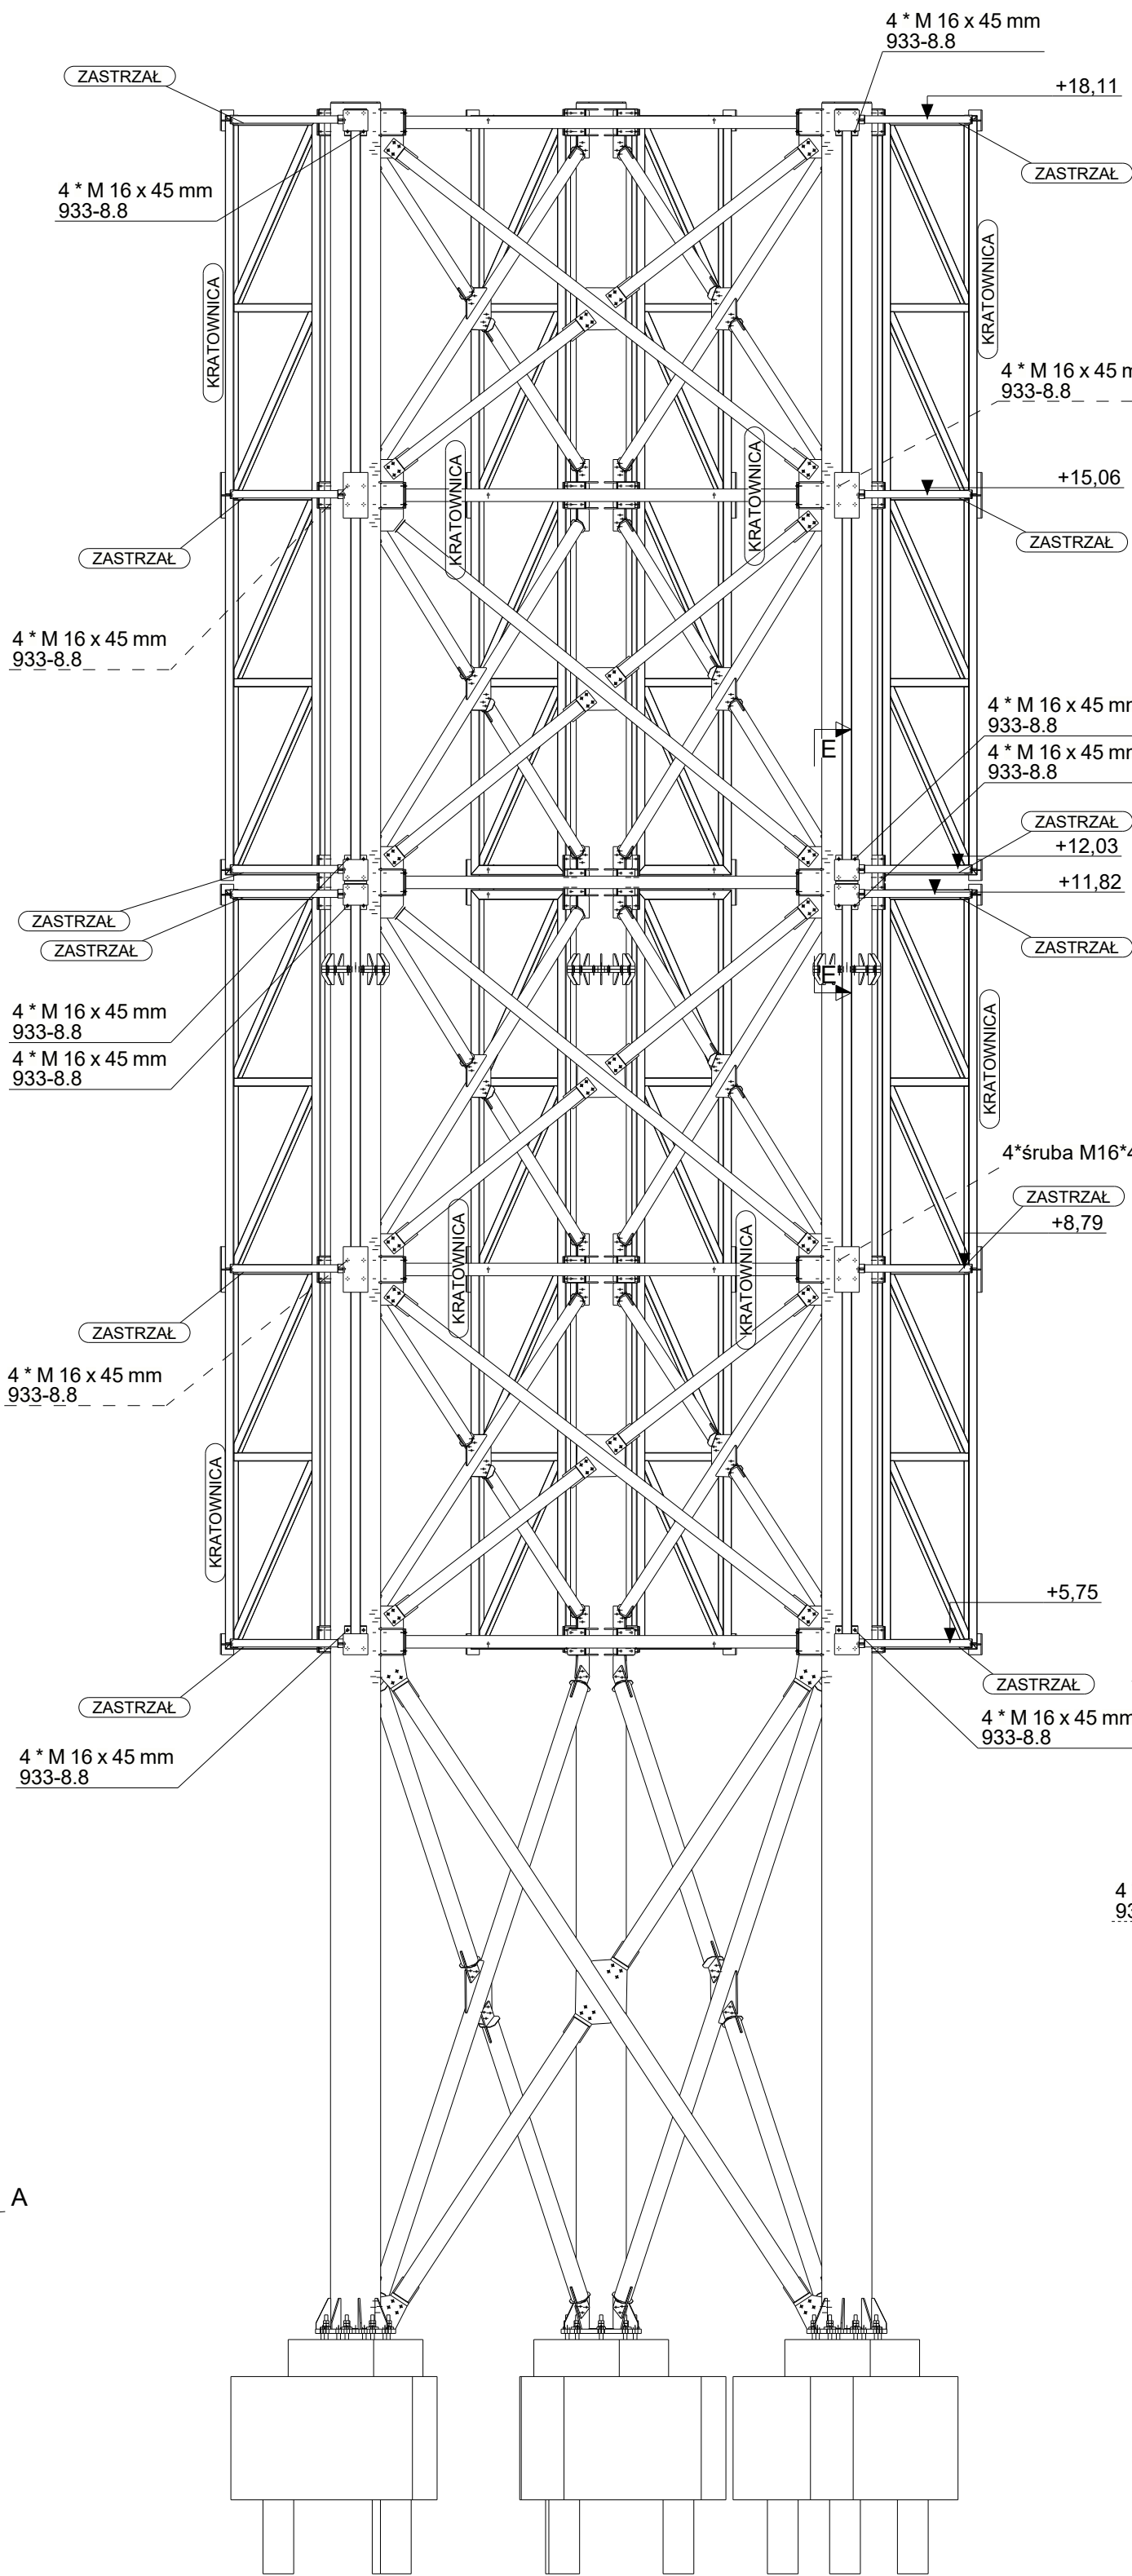


PRZEKRÓJ A-A
1:20

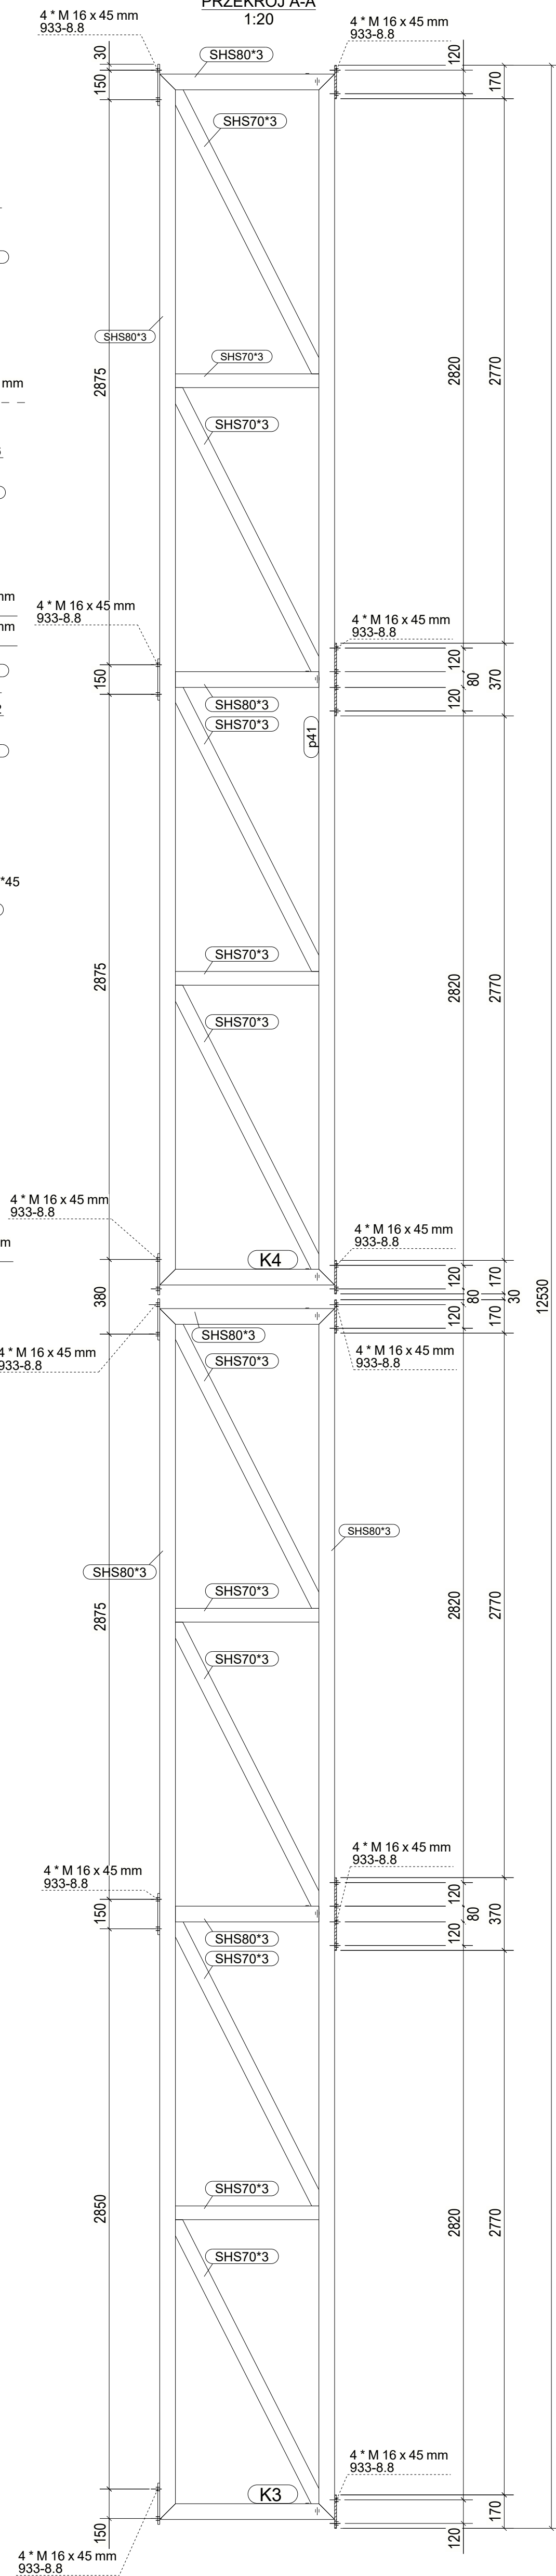


ZESPÓŁ KRATOWNICA x 12szt

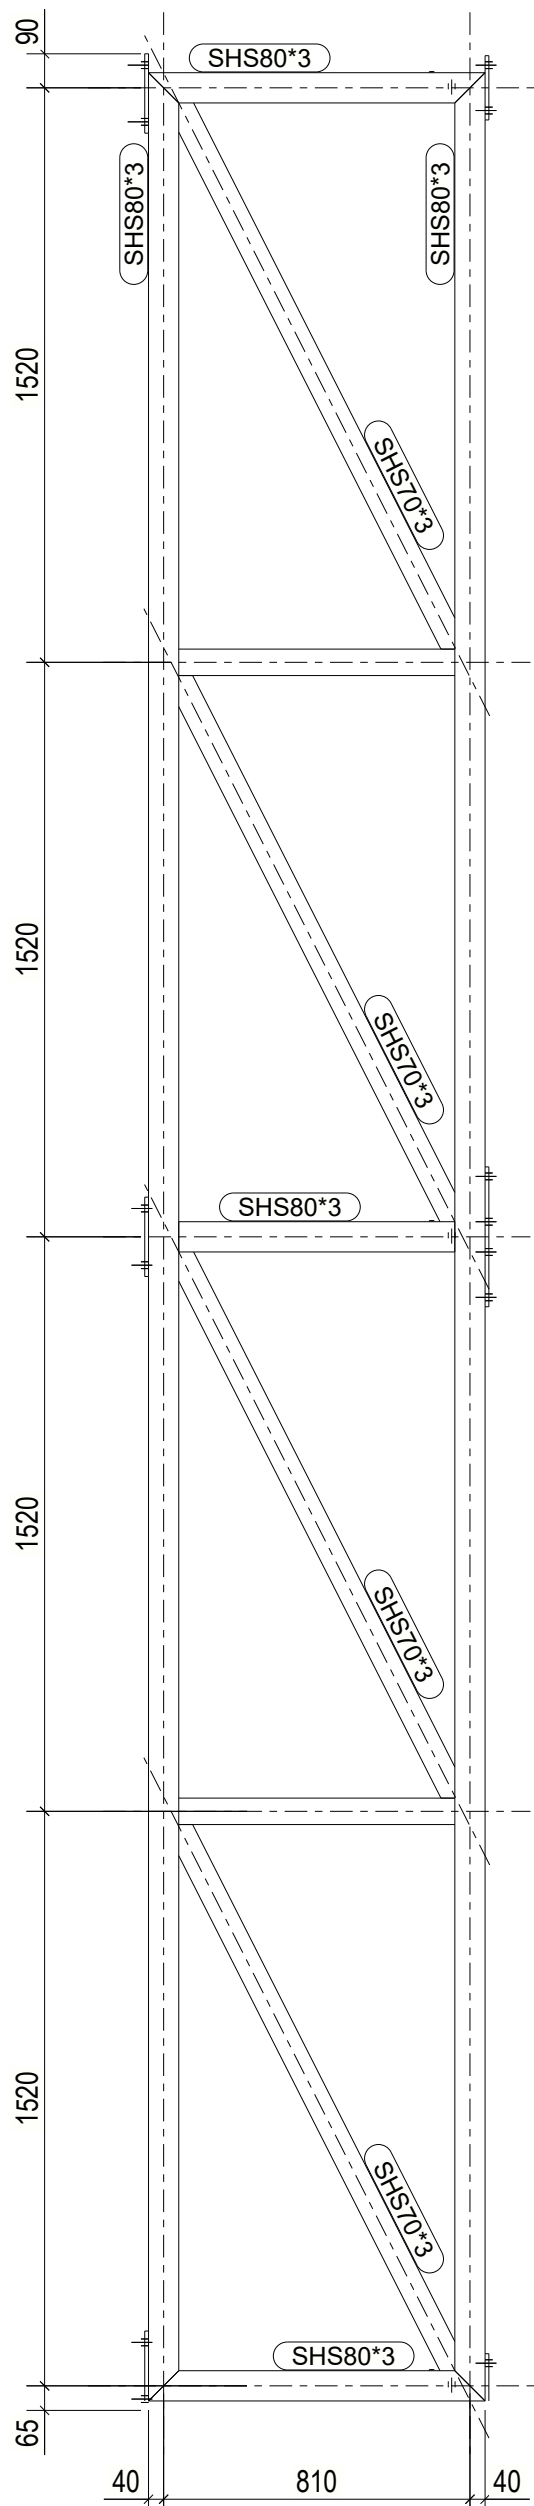


WIDOK Z GÓRY
1:50

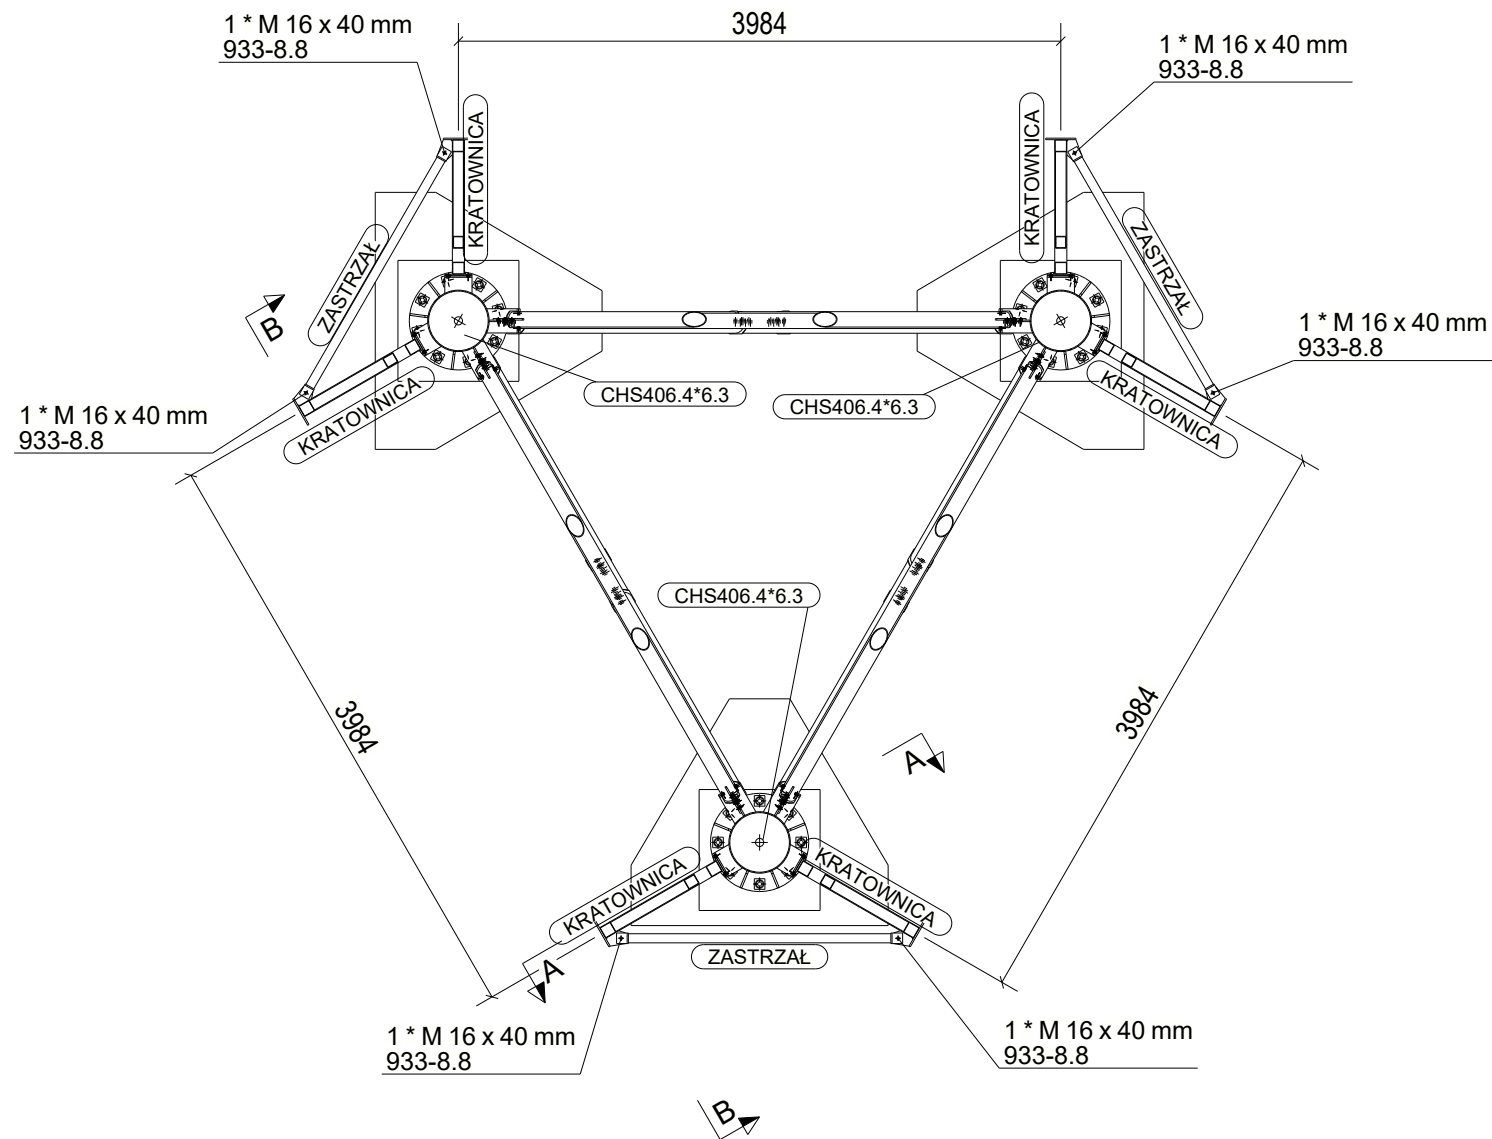

DETAL POŁĄCZENIA KRATOWNICY ZE SŁUPEM
1:20

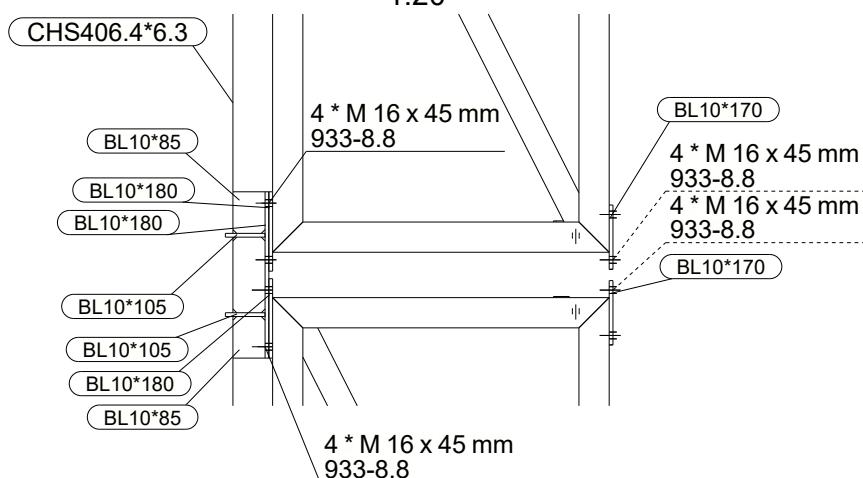

ZASTRZAŁ x 18szt

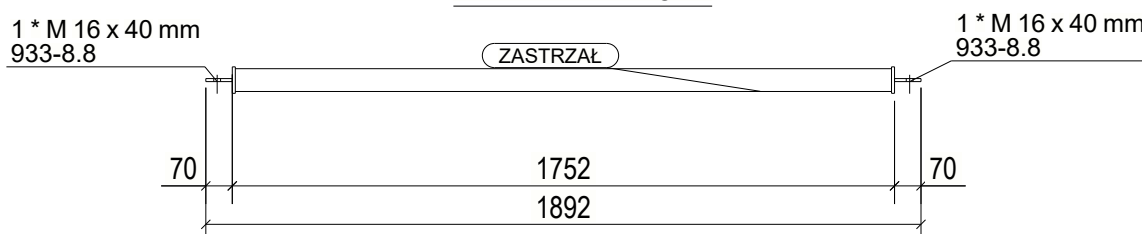

UWAGI:
1. KLASA KONSTRUKCJI STALOWEJ:
EK2 WG PN-EN-1090-1 + A1 2012 / A2 2014-09
2. POZIOM JAKOŚCI POŁĄCZEŃ SPAWANYCH: C WG PN-EN 25817
3. KONSTRUKCJE ZABEZPIECZYĆ ANTYKOROZYJNIE PRZEZ MALOWANIE
ZESTAWEM FARB JEDNEGO PRODUENTA PRZYMIJĄC KAT. KOROZYJNOŚCI C2.
POWIERZCHNIE OCZYSZCZĆ DO STOPNIA Sa2,5 wg PN-ISO 8501-02.
4. KOLOR WG WYTYCZNYCH INWESTORA

KOPIOWANIE BEZ PIENIĘDZ JEDYNY AUTORA ZABRONIONE PRAWA AUTORSKIE ZASTRZEŻONE
PRACOWNIA PROJEKTOWANIA
I USŁUG INWESTYCYJNYCH ALFA
Spółka z o.o. Spółka komandytowa
59-220 LEGNICA, ul. ŁOKIETKA 18
+48 76 8536071 www.pwaalfa.pl pracownia@pwaalfa.pl

OBIEKT:
**PRZEBUDOWA BUDYNKU HANDLOWEGO
BIELSKO BIAŁA
UL. WARSZAWSKA 180**

IMIĘ I NAZWISKO:
PROJEKTANT:
mgr inż. Daniel Mikutaniec
uprawnienia budowlane do projektowania bez ograniczeń
w szczególności konstrukcyjno - budowlane nr 158/DOS/12

OPRACOWUJĄCY:
OPRACOWUJĄCY:
mgr inż. Andrzej Popiel

NAZWA RYSUNKU
KONSTRUKCJA WSPORCZA
BRANŻA
KONSTRUKCJA

ID PROJEKTU	STADIUM	DATA	SKALA	NR RYS
V-23	PW	15-07-24	1:20 1:50	K12/002
NAZWA PLIKU				ID REWIZJI
V-23_PW_N_K12_KONSTRUKCJA_WSPORCZA_002				-